



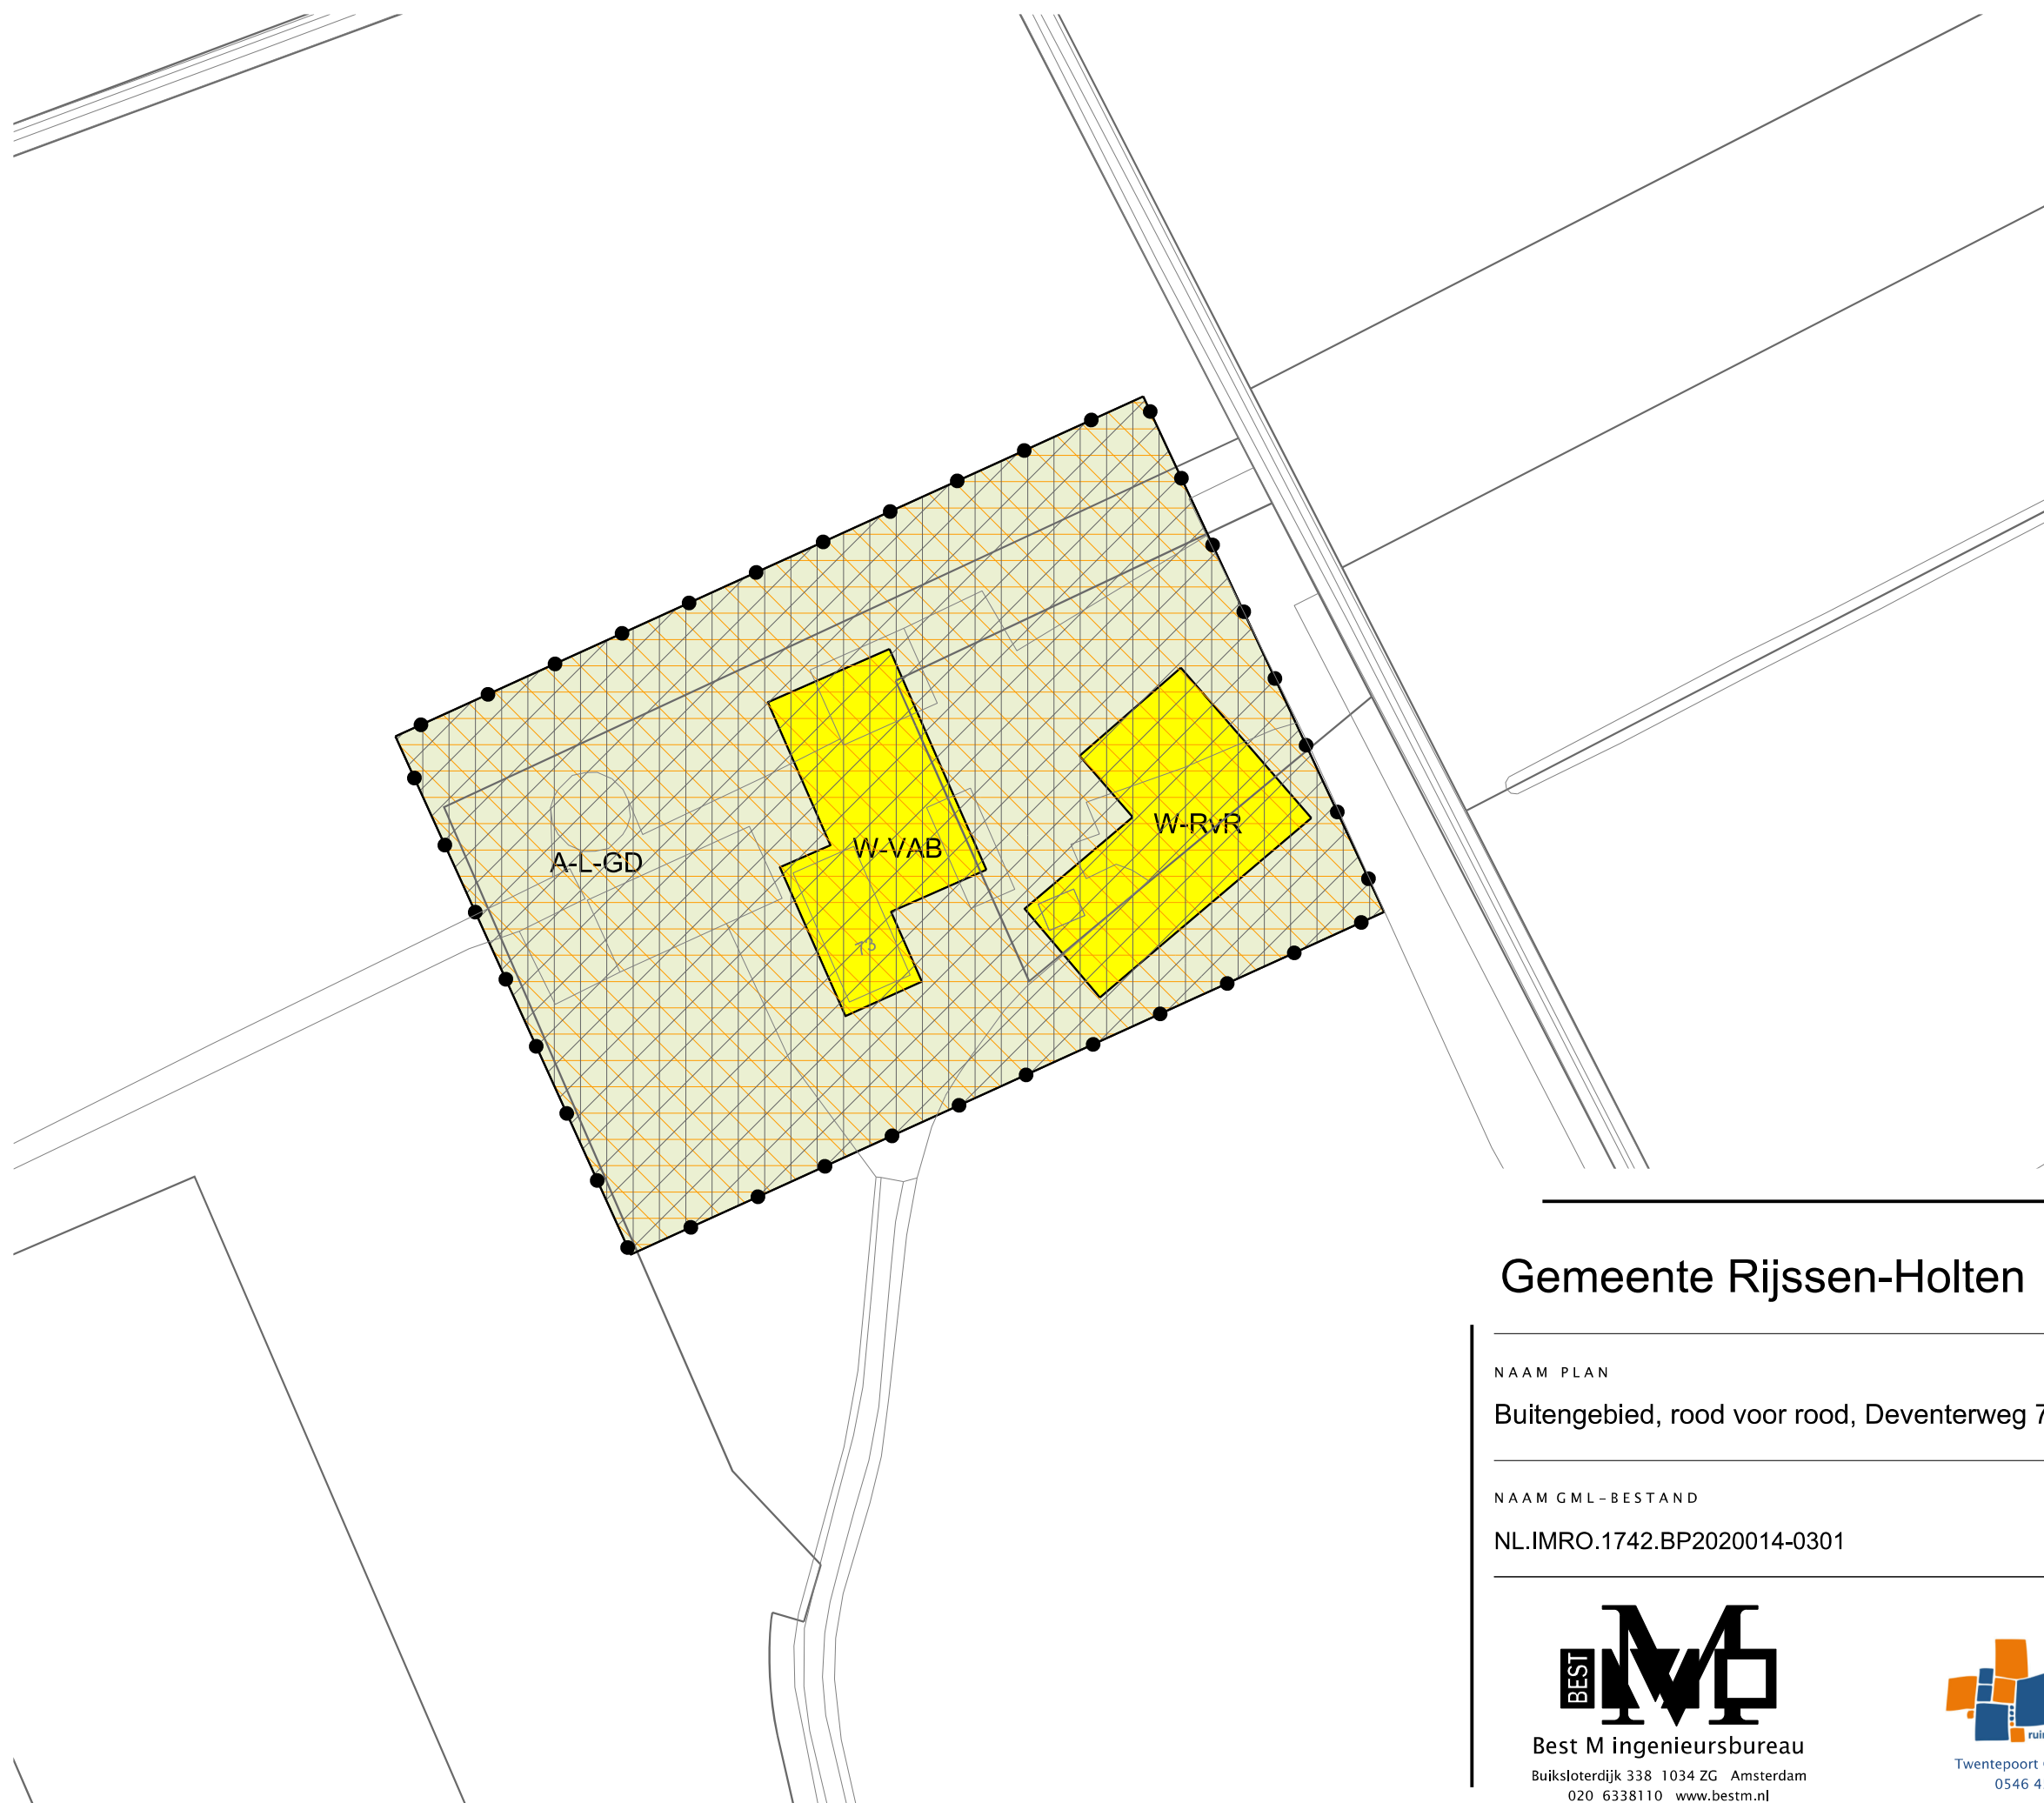

LEGENDA

- Plangebied
- Plangrens
- Bestemmingen
- A-L-GD Agrarisch - Landschap - gemengde functies
- W-RvR Wonen - RvR
- W-VAB Wonen - VAB
- Gebiedsaanduidingen
- geluidzone - spoor
- geluidzone - wegen 250 m
- overige zone - archeologische verwachtingswaarde
- overige zone - Landschap Holterbroek, Fliermaten en Lokerbroek (deelgebied 3)
- Verklaring
- Ondergrond

Gemeente Rijssen-Holten

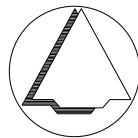

NAAM PLAN

Buitengebied, rood voor rood, Deventerweg 73

NAAM GML-BESTAND

NL.IMRO.1742.BP2020014-0301

DATUM

31-5-2021

BLAD VAN BLADEN

1 VAN 1

FORMAAT

A3

TEKENAAR

MvL

SCHAAL

1 :2000



Best M ingenieursbureau
Buiksloterdijk 338 1034 ZG Amsterdam
020 6338110 www.bestm.nl



Twentepoort Oost 16A 7609 RG Almelo
0546 454466 www.bjjz.nu