
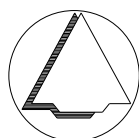


Legenda

- Plangebied**
 - Plangrens
- Bestemmingen**
 - Agrarisch met waarden - Landschap
 - Cultuur en ontspanning - Speeltuin
 - Wonen
- Gebiedsaanduiding**
 - milieuzone - grondwaterbeschermingsgebied
- Bouwvlak**
 - Bouwvlak
- Aanduidingen**
 - Bedrijfswoning
- Maatvoering**
 - Maximale goot- en bouwhoogte (m)
 - Minimale - maximale dakhelling (graden)
 - Maximum oppervlakte (BVO) (m2)
- Verklaringen**
 - GBKN

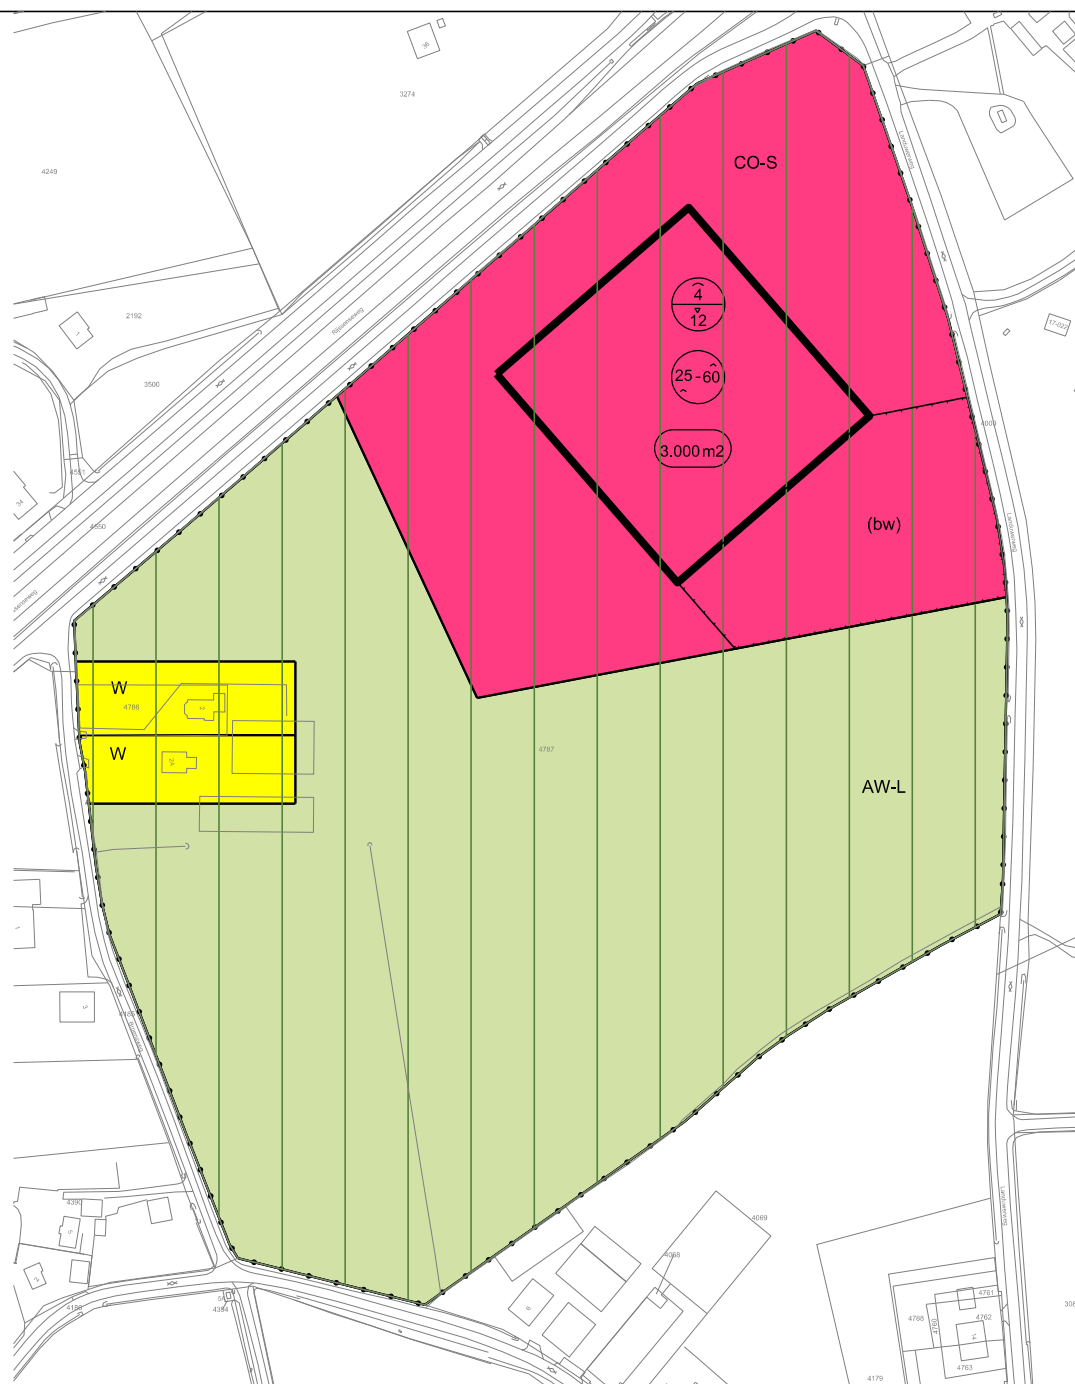

Gemeente Rijssen-Holten

NAAM PLAN

Buitengebied Holten, speelboerderij Landuwerweg

NAAM GML-BESTAND

NL.IMRO.1742.BPB2012001-0301

DATUM

13-01-2012

BLAD VAN BLADEN

1 VAN 1

FORMAAT

A4



Best M ingenieursbureau

Buiksloterdijk 338 1034 ZG Amsterdam
 020 6338110 www.bestm.nl



Bestemmingsplannen

Twentepoort Oost 16A 7609 RG Almelo
 0546 454466 www.bjz.nu

TEKENAAR
 MvM

SCHAAL
 1:3000