



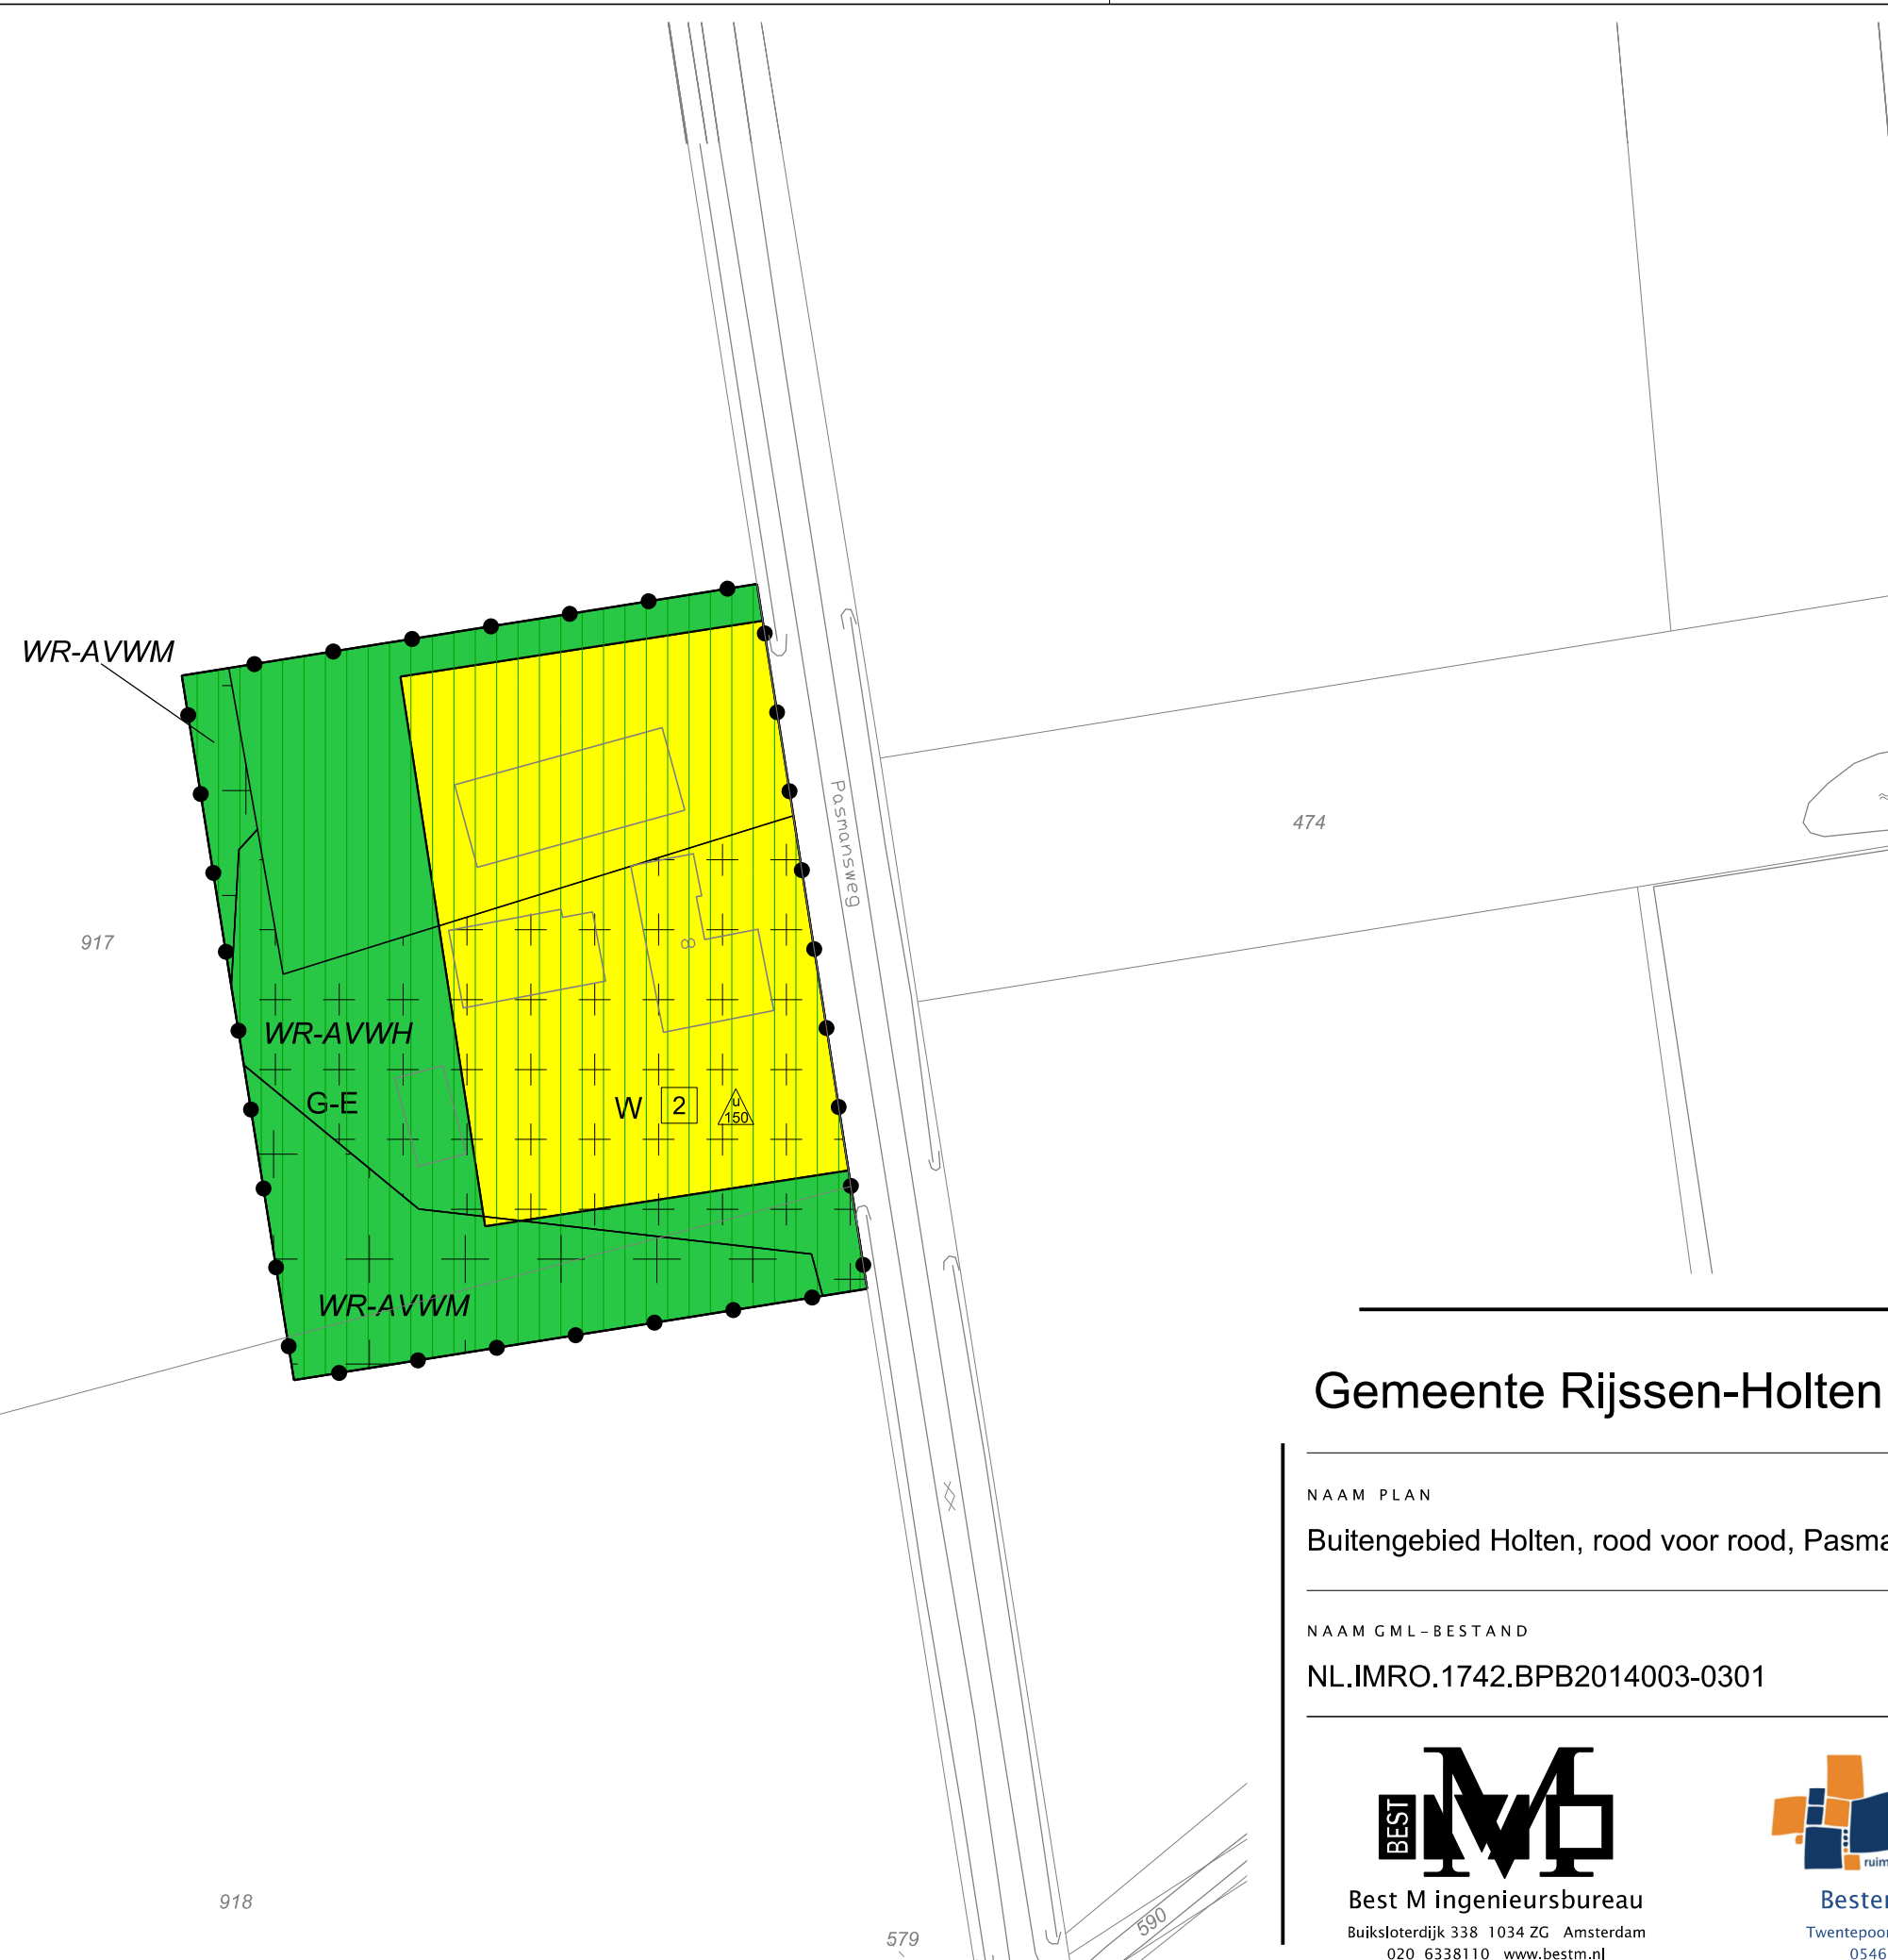

LEGENDA

- Plangebied
- Plangrens
- Bestemmingen
- G-E Groen - Erf
- W Wonen
- Dubbelbestemmingen
- Waarde - Archeologische verwachtingswaarde hoog
- Waarde - Archeologische verwachtingswaarde middelhoog
- Gebiedsaanduidingen
- milleuzone - grondwaterbeschermingsgebied
- Maatvoering
- maximum aantal wooneenheden
- maximum oppervlakte bijbehorende bouwwerken (m2)
- Verklaring
- Ondergrond

Gemeente Rijssen-Holten

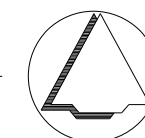

NAAM PLAN

Buitengebied Holten, rood voor rood, Pasmansweg 8

NAAM GML-BESTAND

NL.IMRO.1742.BPB2014003-0301

DATUM

5-11-2014

BLAD VAN BLADEN

1 VAN 1

FORMAAT

A3



Best M ingenieursbureau
Buiksloterdijk 338 1034 ZG Amsterdam
020 6338110 www.bestm.nl



Bestemmingsplannen
Twentepoort Oost 16A 7609 RG Almelo
0546 454466 www.bjz.nu

TEKENAAR

MvL

SCHAAL

1 :1000