



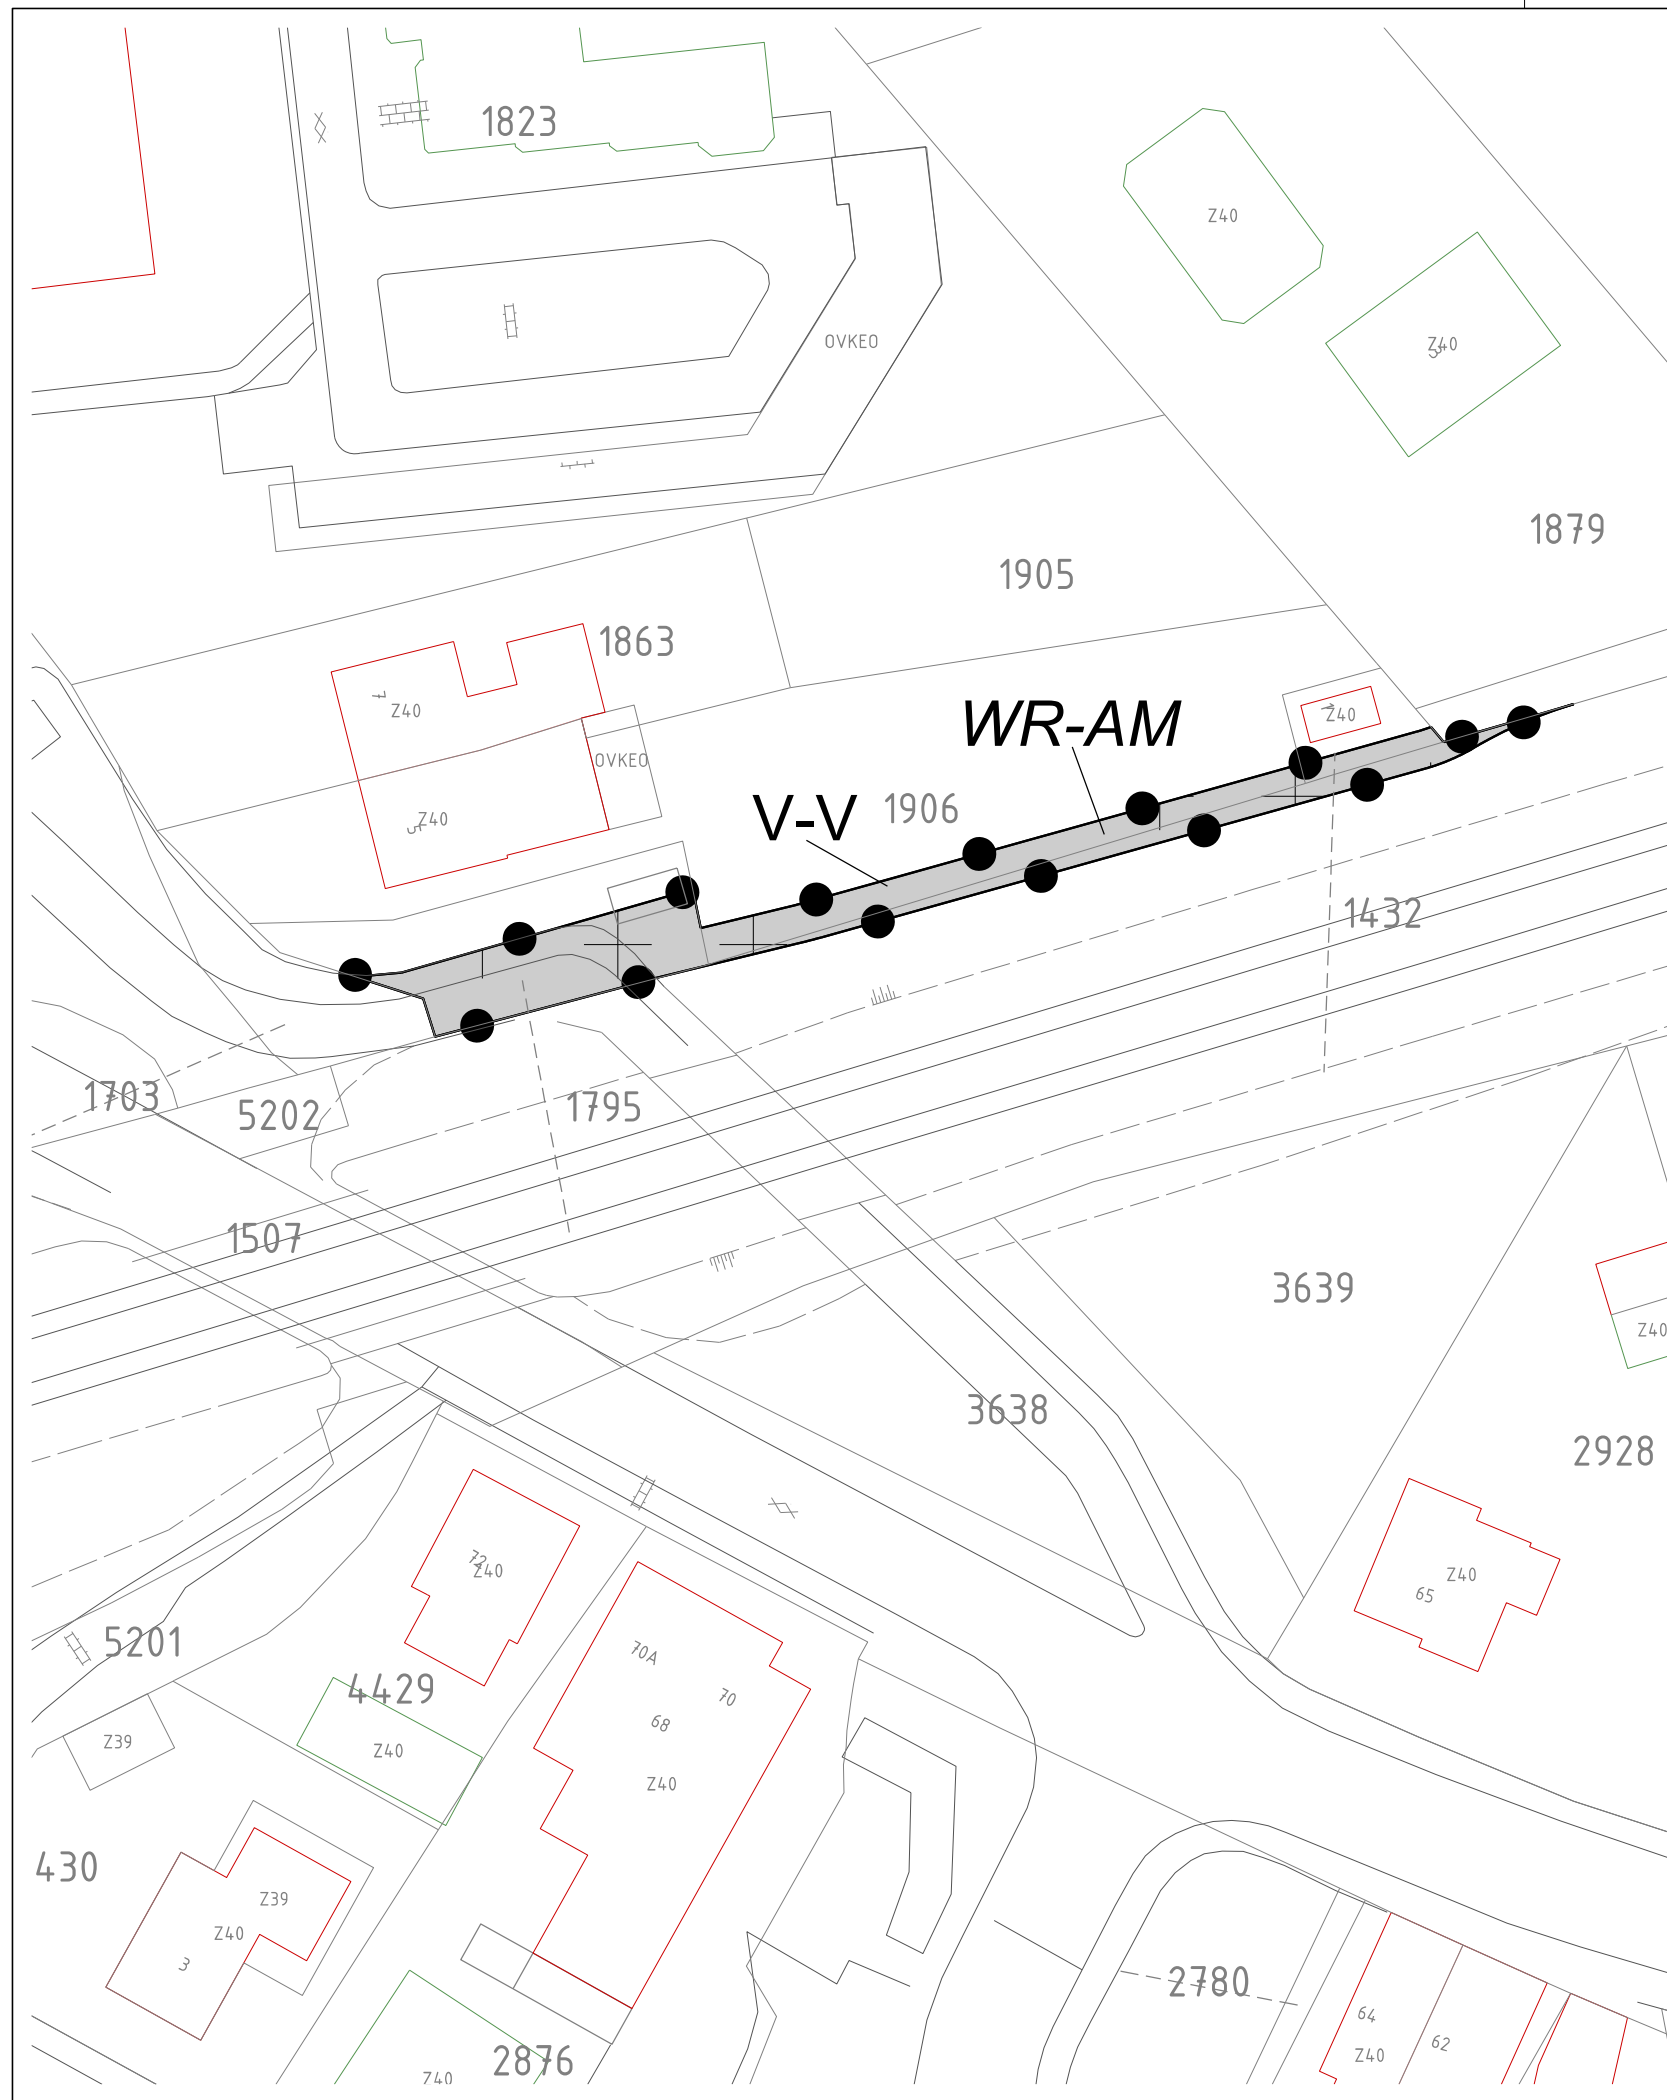

LEGENDA

- Plangebied
- Plangrens
- Bestemmingen
- AW-L Agrarisch met waarden - Landschap
- BO Bos
- V-V Verkeer - Verblijf
- Dubbelbestemmingen
- Waarde - Archeologie
- Waarde - Middelhoge archeologische verwachting
- Waarde - Reliëf
- Gebiedsaanduidingen
- veiligheidszone - bevi
- Functieaanduidingen
- (fis) fietsenstalling
- (sco-kw) specifieke vorm van cultuur en ontspanning - kunstwerk
- Verklaring
- Ondergrond

Gemeente Rijssen-Holten

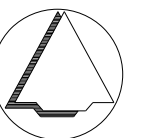

NAAM PLAN

Buitengebied Holten, belevingspad Holterenk en fietspad Beukenlaan – Molenbelterweg

NAAM GML-BESTAND

NL.IMRO.1742.BPB2014007-0301

DATUM

19-2-2015

BLAD VAN BLADEN

1 VAN 3

FORMAAT

A3



Best M ingenieursbureau
Buiksloterdijk 338 1034 ZG Amsterdam
020 6338110 www.bestm.nl



Bestemmingsplannen
Twentepoort Oost 16A 7609 RG Almelo
0546 454466 www.bjz.nu

TEKENAAR

MvL

SCHAAL

1 :500