



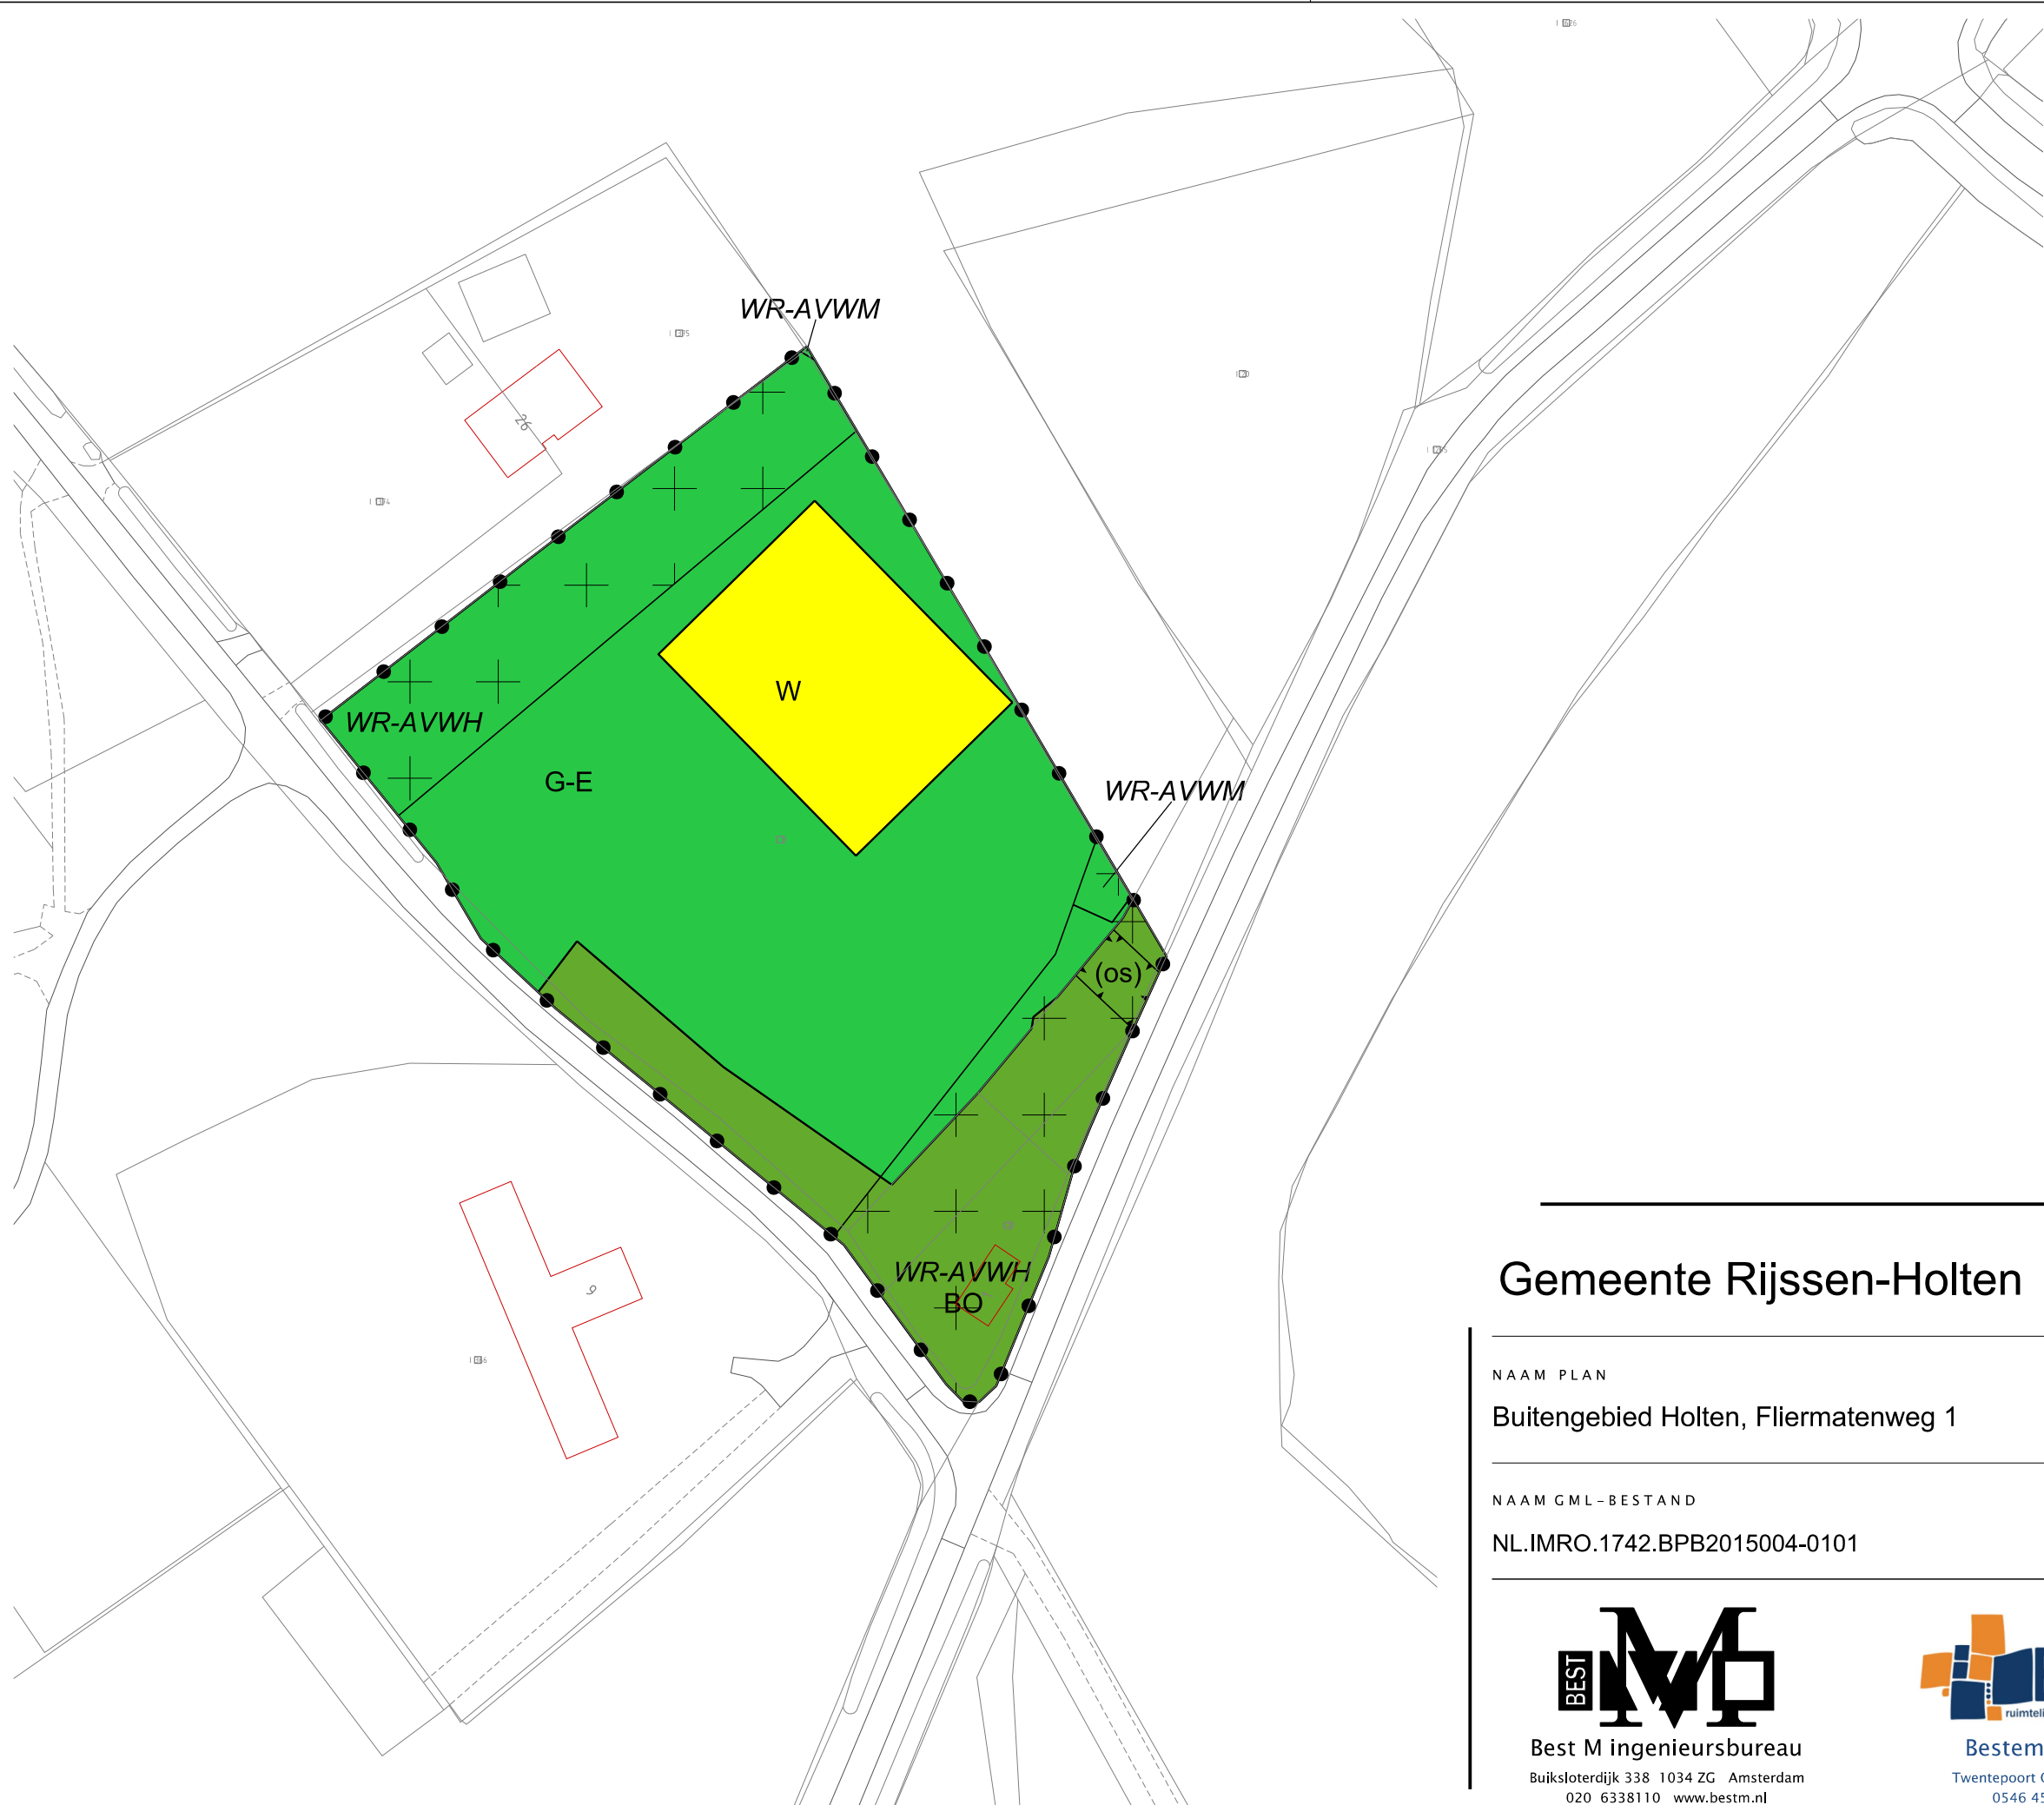

LEGENDA

- Plangebied
- Plangrens
- Bestemmingen
- BO Bos
- G-E Groen - Erf
- W Wonen
- Dubbelbestemmingen
- WR-AVWH Waarde - Archeologische verwachtingswaarde hoog
- WR-AVWM Waarde - Archeologische verwachtingswaarde middelhoog
- Functieaanduidingen
- (os) ontsluiting
- Verklaring
- Ondergrond

Gemeente Rijssen-Holten

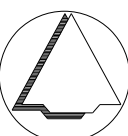

NAAM PLAN

Buitengebied Holten, Fliermatenweg 1

NAAM GML-BESTAND

NL.IMRO.1742.BPB2015004-0101

DATUM

6-10-2015

BLAD VAN BLADEN

1 VAN 1

FORMAAT

A3



Best M ingenieursbureau
Buiksloterdijk 338 1034 ZG Amsterdam
020 6338110 www.bestm.nl



Bestemmingsplannen
Twentepoort Oost 16A 7609 RG Almelo
0546 454466 www.biz.nu

TEKENAAR

MvL

SCHAAL

1 :1000