


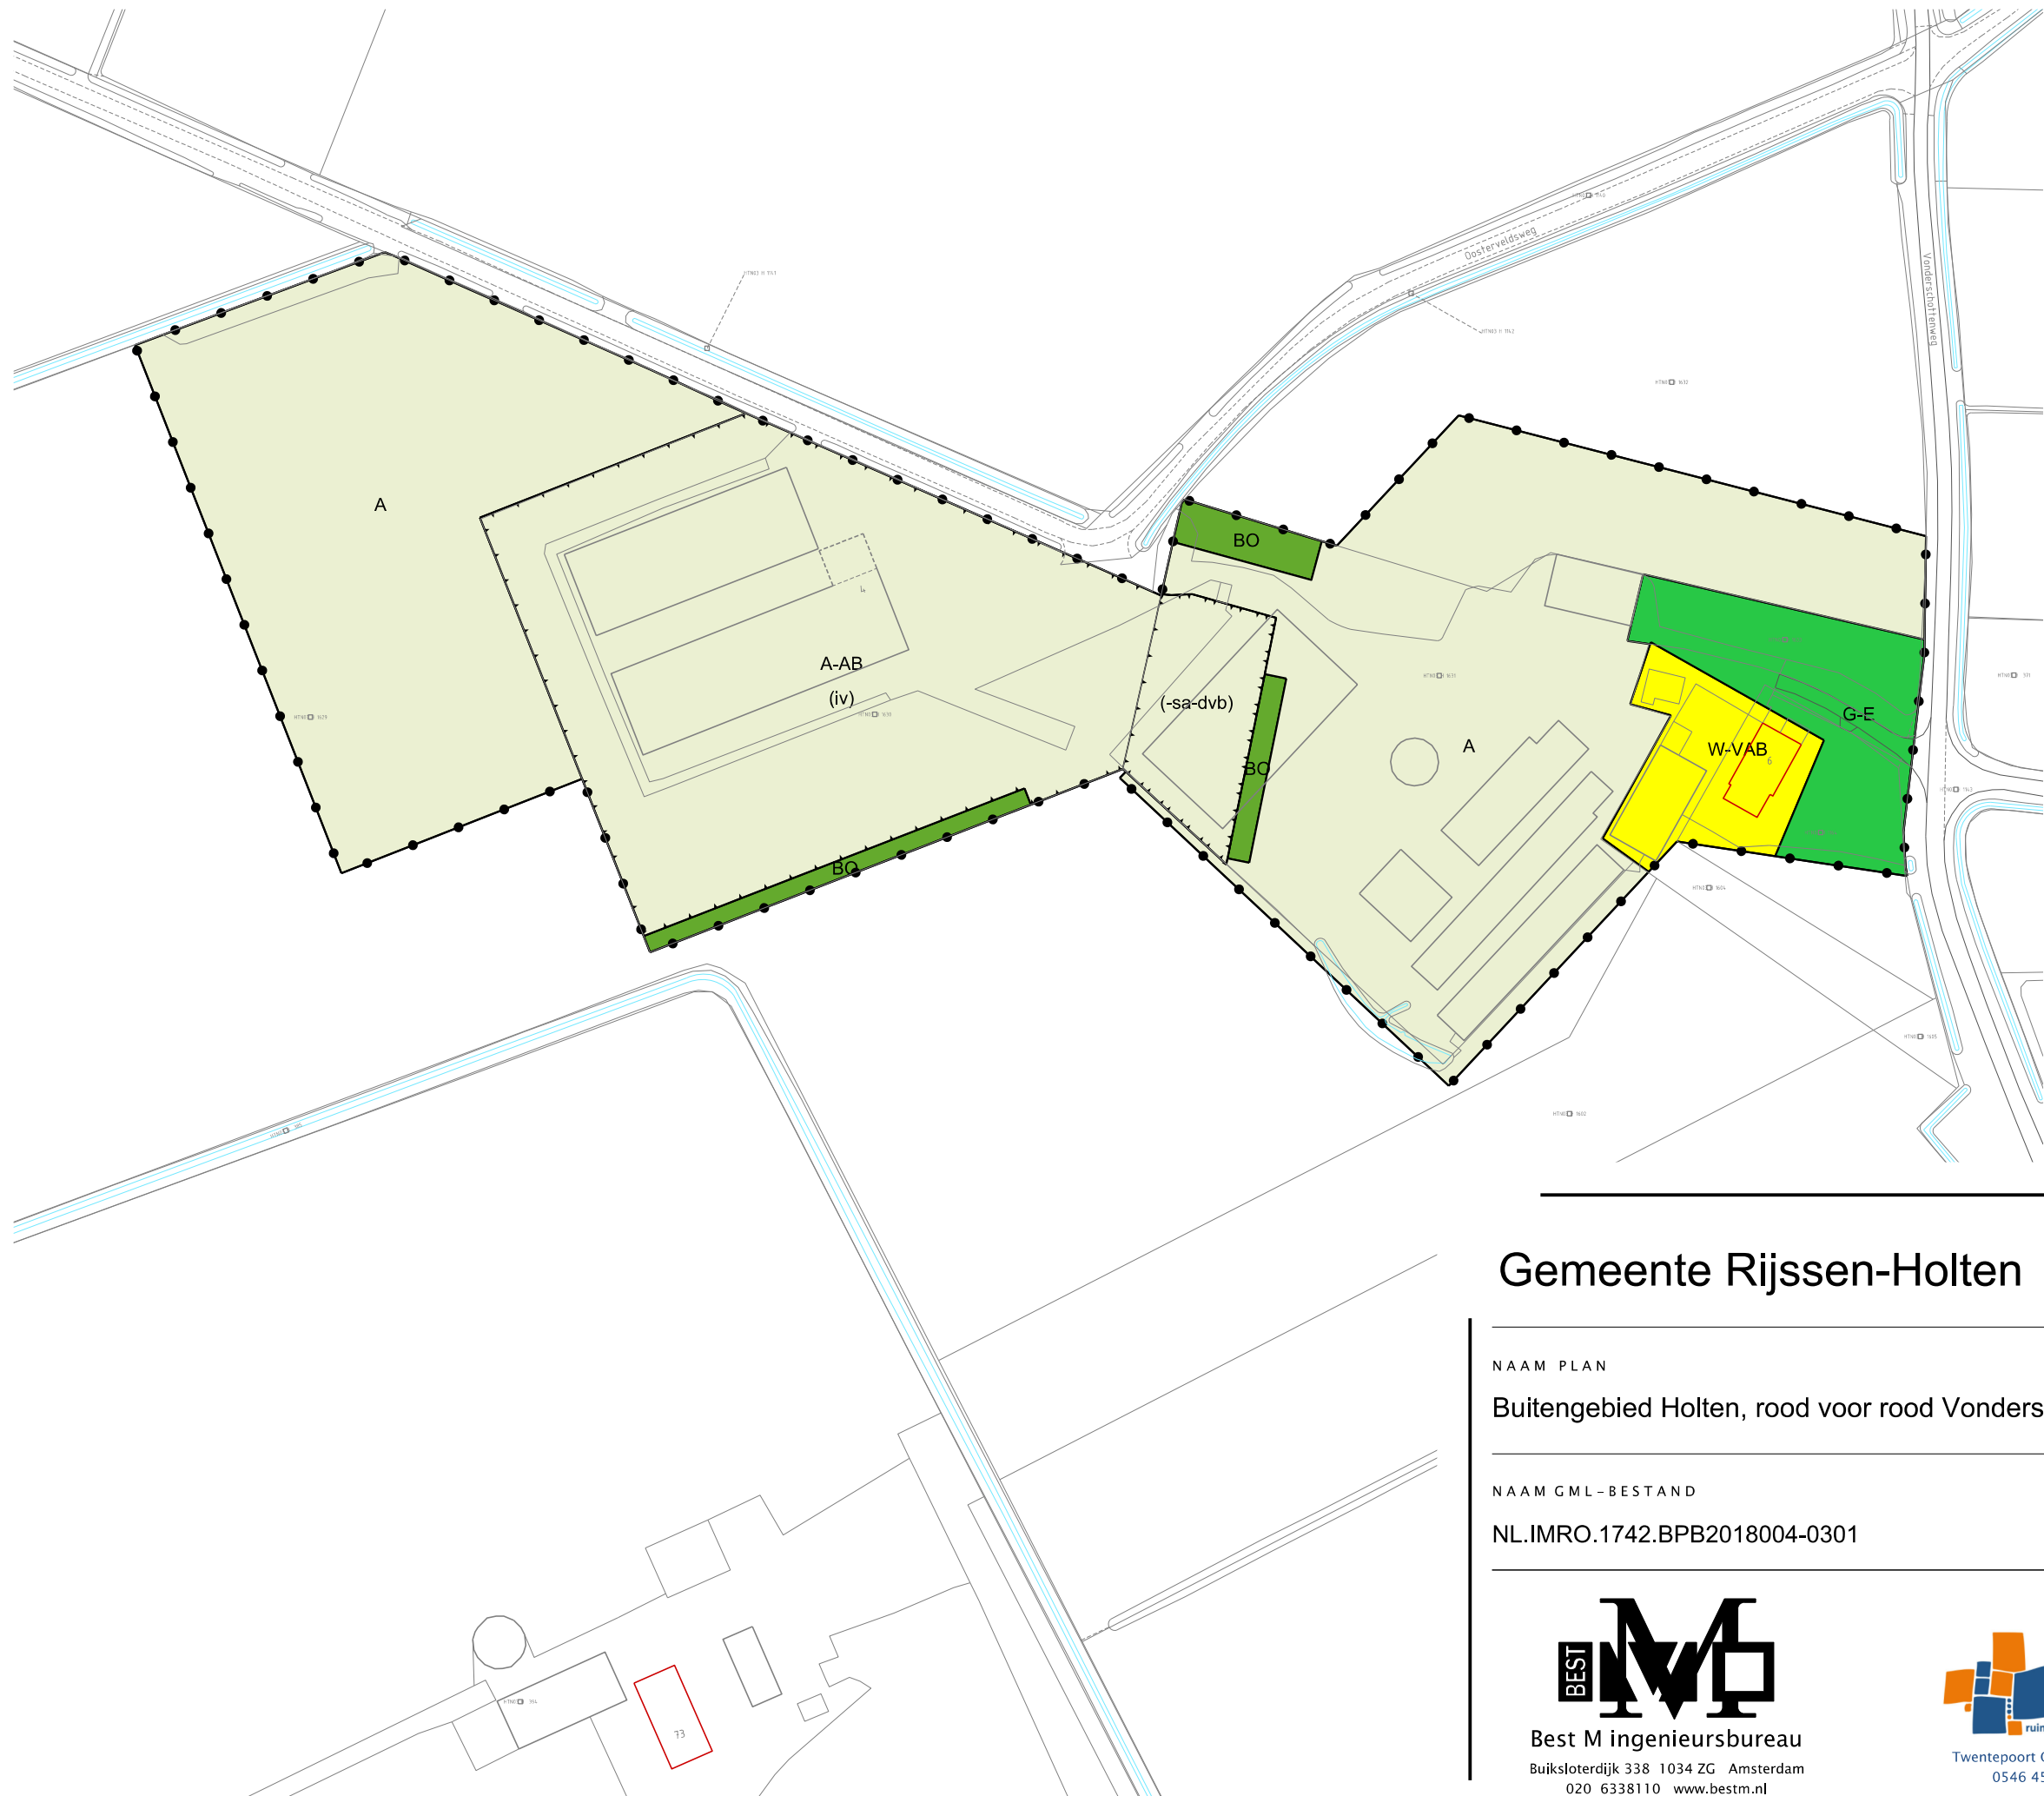

LEGENDA

- Plangebied
- Plangrens
- Bestemmingen
- A Agrarisch
 - A-AB Agrarisch - Agrarisch bedrijf
 - BO Bos
 - G-E Groen - Erf
 - W-RVR Wonen - RVR
 - W-VAB Wonen - VAB
- Dubbelbestemmingen
- Waarde - Archeologische verwachtingswaarde hoog
- Functieaanduidingen
- (iv) intensieve veehouderij
 - (-sa-dvb) specifieke vorm van agrarisch uitgesloten - dierenverblijf
- Verklaring
- Ondergrond

Gemeente Rijssen-Holten

NAAM PLAN

Buitengebied Holten, rood voor rood Vonderschottenweg en Landuwerweg

NAAM GML-BESTAND

NL.IMRO.1742.BPB2018004-0301

DATUM

31-5-2019

BLAD VAN BLADEN

2 VAN 2

FORMAAT

A3

TEKENAAR

MvL

SCHAAL

1 :1500



Best M ingenieursbureau
Buiksloterdijk 338 1034 ZG Amsterdam
020 6338110 www.bestm.nl



Twentepoort Oost 16A 7609 RG Almelo
0546 454466 www.bjjz.nu