

Goedgekeurd bij besluit van Gedeputeerde
Staten van Overijssel d.d. 30 januari 2007
kenmerk 2007/1004 6652

Gedeputeerde Staten voornoemd,

voorzitter,

secretaris,

Verklaring

Aanduidingen




Kadastrale gegevens

Plangrens tevens bestemmingsgrens

Aanduidingsgrens

32 Dwarsprofiel

Bestemming

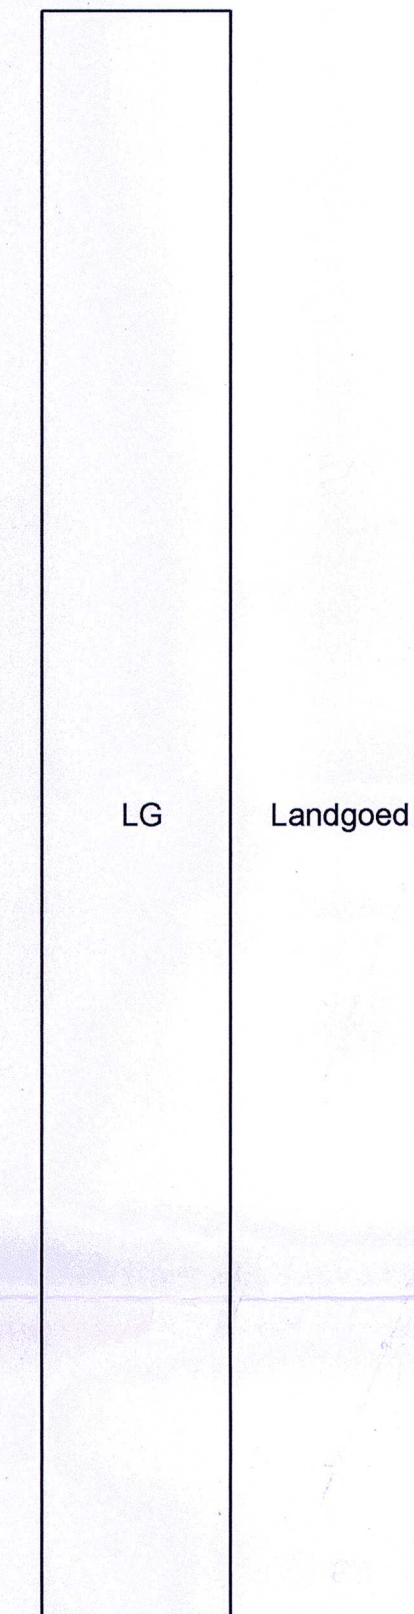



LG Landgoed

Dubbelbestemming



Waterwindoelendein

Categorieën binnen de bestemming

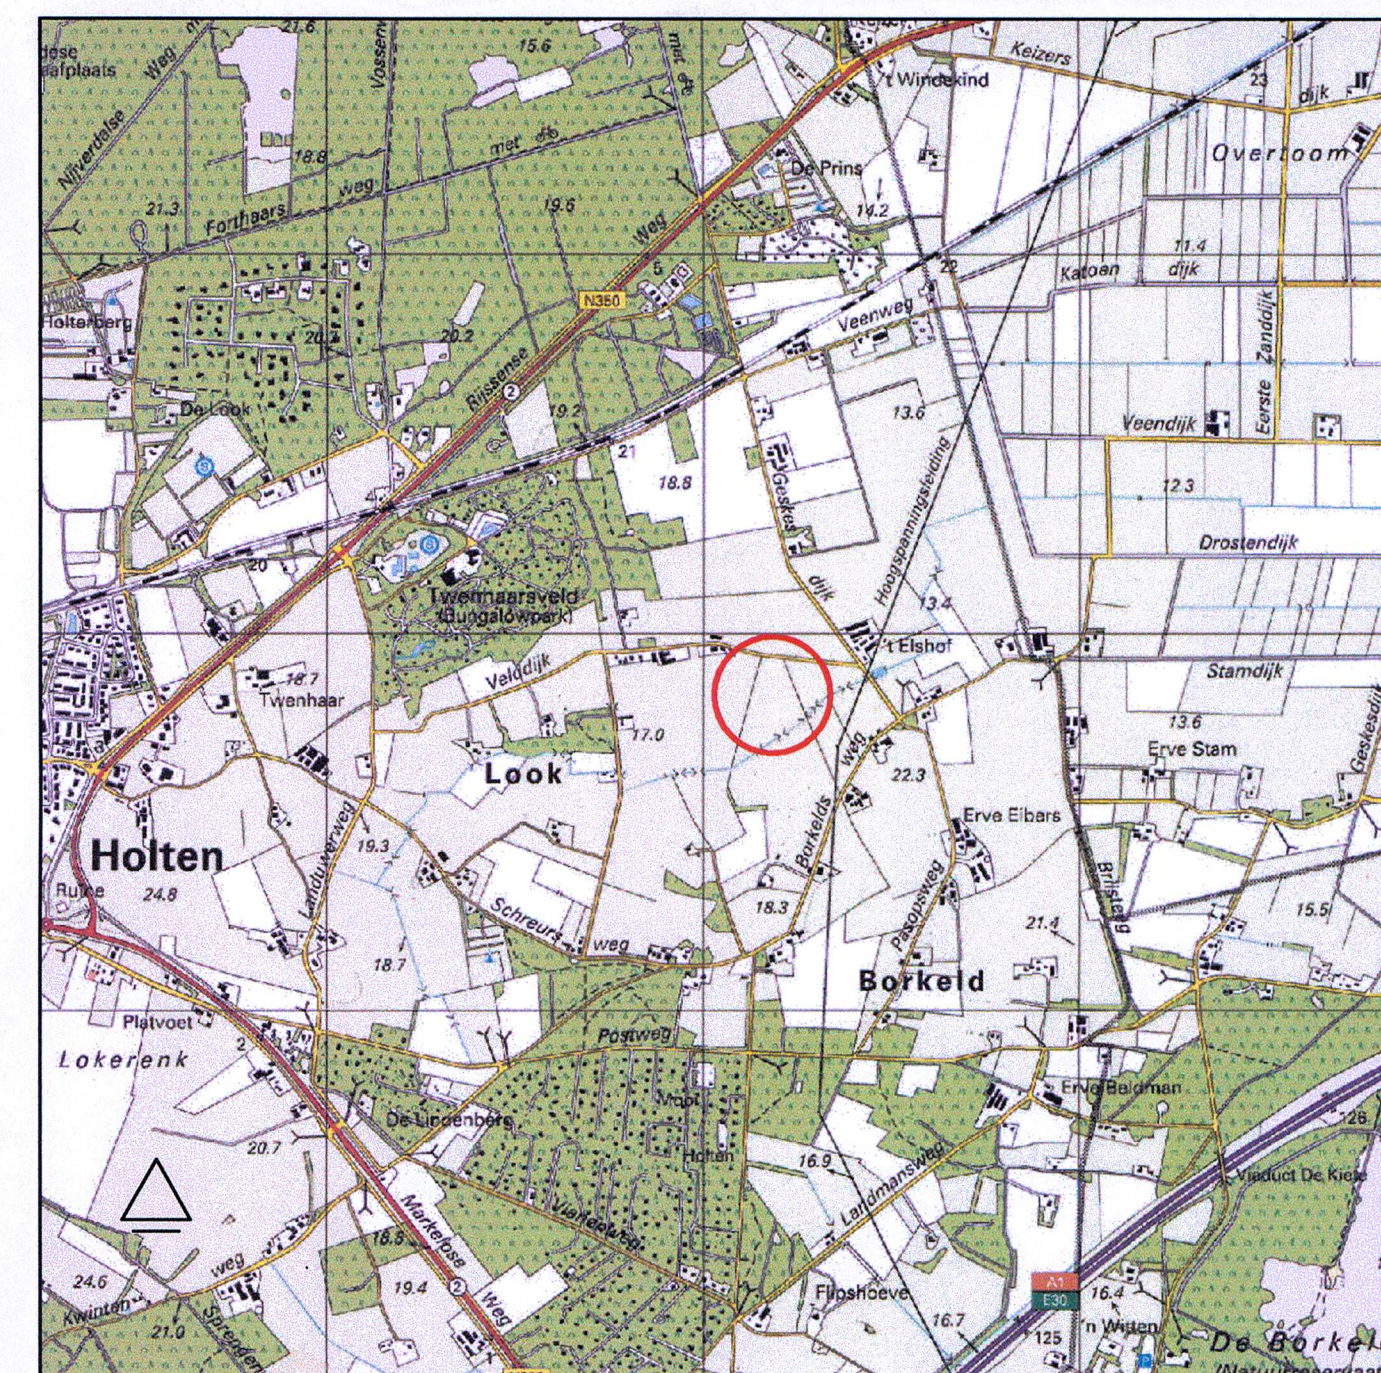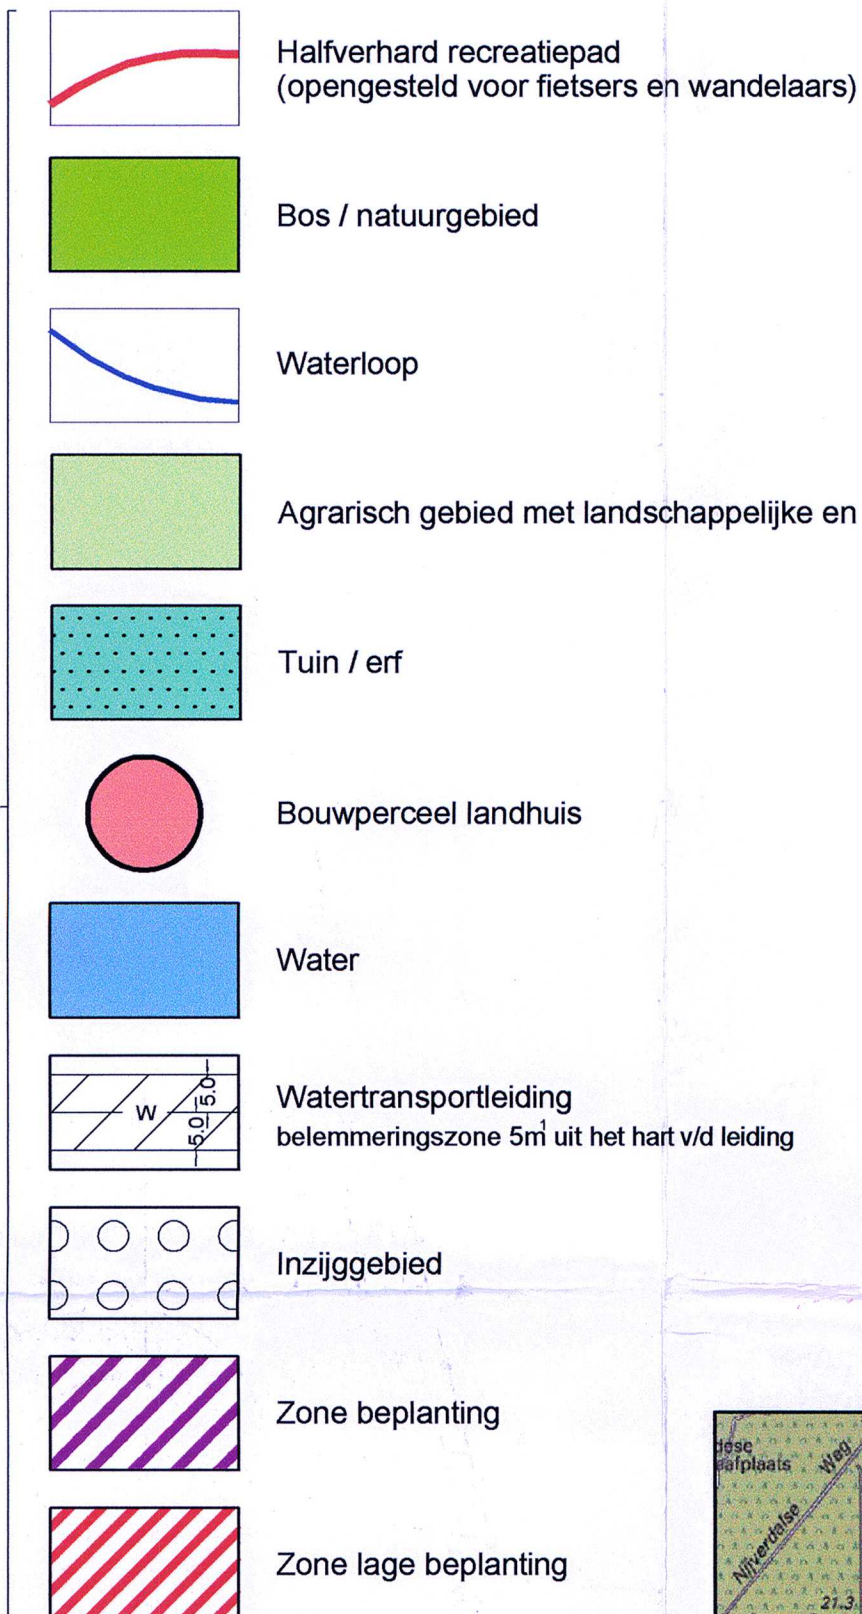

OVERZICHTSSITUATIE SCHAAL 1: 20000

Gemeente Rijssen-Holten

Bestemmingsplan Buitengebied Holten Partiële Herziening Landgoed Look

Vastgesteld door de gemeenteraad d.d.

Goedgekeurd door gedeputeerde staten d.d.

datum	febr.'04	schaal	1:2000	wijz. 1:	08-12-'05	MB
get.	MB	formaat	A1	wijz. 2:	27-04-'06	MB
tek. nr.:	101109008B	proj. nr.:	211x00252	wijz. 3:	21-06-'06	MB

Behoort bij besluit
van de raad van RIJSSSEN-HOLTEN
d.d. 3.12.2005 nr. 2005-12-4

mij bekend,
de griffier

BRO

adviseurs in
ruimtelijke ordening
economie en
milieu

Postbus 68 8260 AB Vught
Taanstraat 30 Vught
www.bro.nl
telefoon 073 658 90 40
fax 073 656 16 65
e-mail: vught@bro.nl