


Fase 2

925

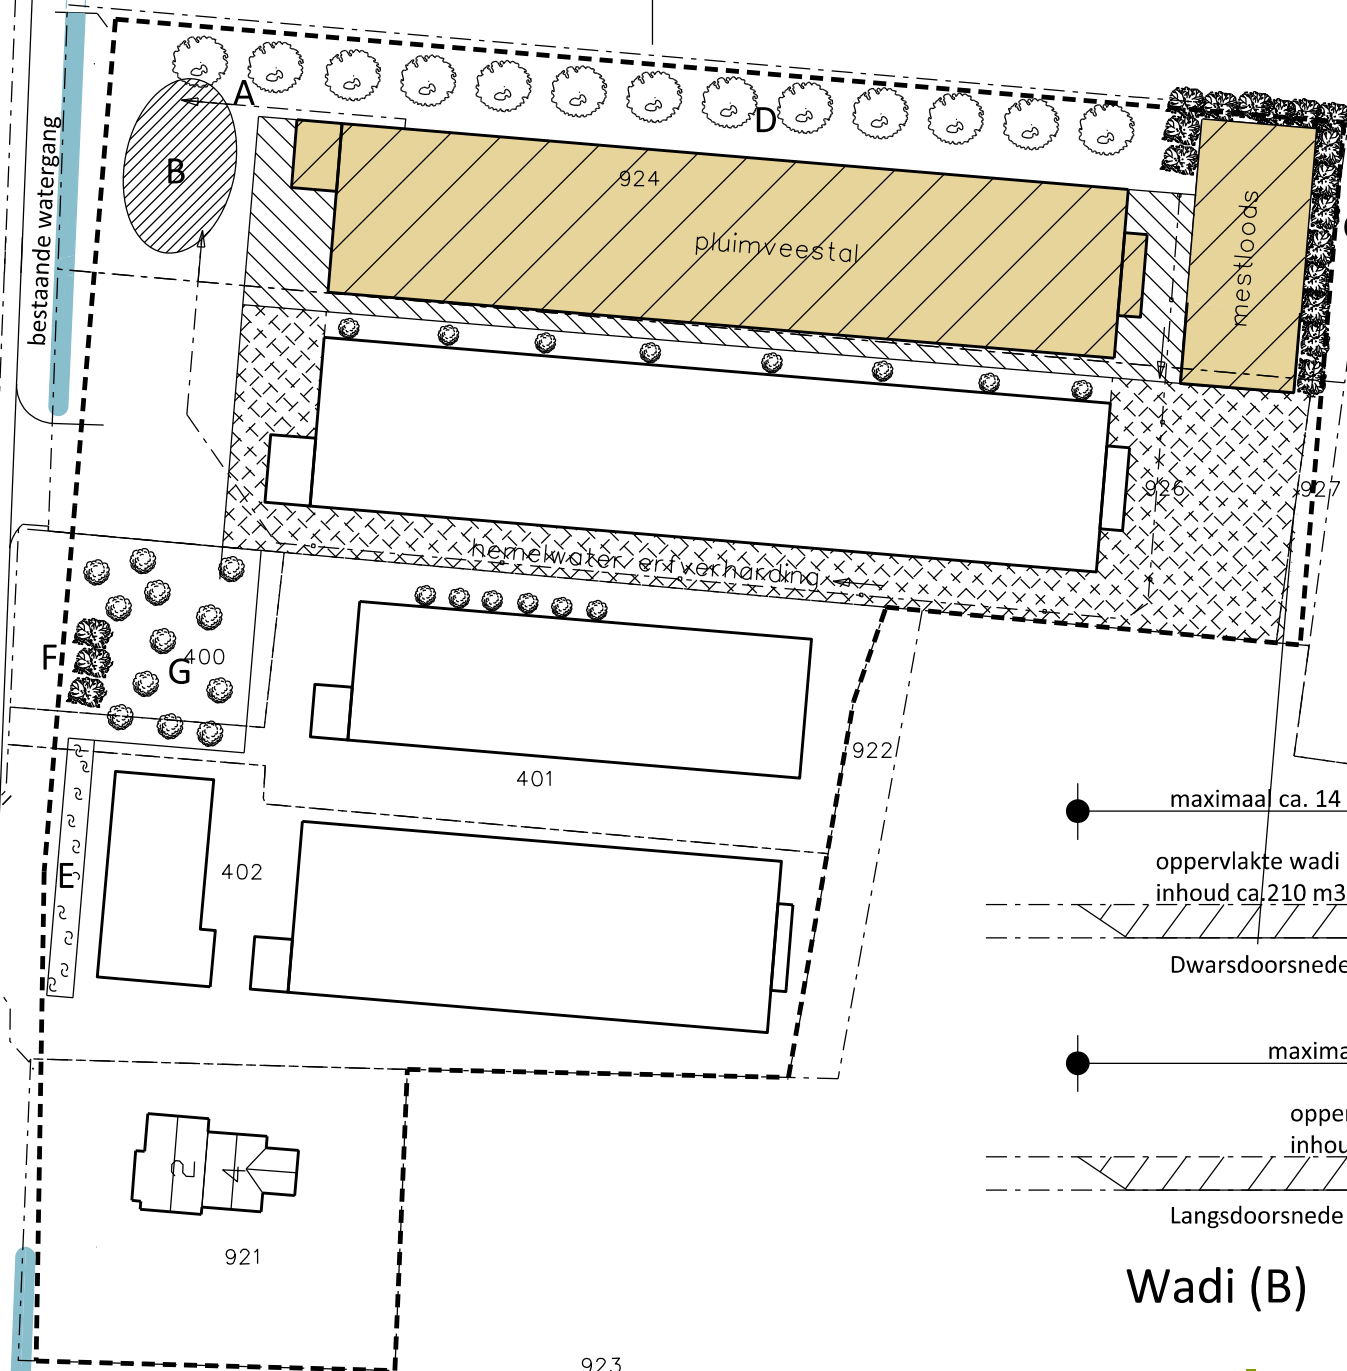

- A. Hemelwater van dakoppervlak afvoer via nieuw te graven wadi. Minimaal kan een bui van 30 mm worden opgevangen.
- B. Water van de erfverharding wordt opgevangen in te graven wadi. (uiterste maten 14x23 meter) Het gehele erf (rondom de nieuwbouw) moet aflopen naar deze wadi. Deze wadi mag niet direct in verbinding staan met de bestaande secundaire watergang. Bij hoosbui via overloop 30 cm uit de diepte van de wadi afvoeren naar de bestaande secundaire watergang.
- C. Strook streekeigen beplanting bosplantsoen (2-3 jaar) 3 meter breed, in driehoeksverband (1,5x1,5 meter)
- D. Bomenrij eiken, (eventueel gemengd met berk en es, in gevarieerde plantafstand. 13 stuks, formaat 14 cm.
- E. Strook streekeigen beplanting (bestaand) met enkele overstaanders (eiken)
- F. Berken (3 stuks bestaand)
- G. Jonge aanplant bestaand, eiken (12 stuks 12 cm.)

maximaal ca. 14 meter

oppervlakte wadi ca. 252 m²
inhoud ca. 210 m³

Dwarsdoorsnede wadi

maaiveld
ca. -1000 mm diep

maximaal ca. 23 meter

oppervlakte wadi ca. 252 m²
inhoud ca. 210 m³

Langsdoorsnede wadi

maaiveld
ca. -1000 mm diep

Wadi (B)

	Oppervlakte gebouwen pluimveestal en mestloods	2950 m ²
	Oppervlakte nieuwe verharding	687 m ²
	Oppervlakte bestaande verharding	1833 m ²
	totaal	5470 m²

5470 m² verharding x 30 mm = (164 m³ minimale opvang hemelwater)

Van Westreenen Adviseurs

Anthonie Fokkerstraat 1a
 3772 MP Barneveld
 T: (0342) 47 42 55
 F: (0342) 47 42 81
 E: info@vanwestreenen.nl

Varsveldseweg 65d
 7131 JA Lichtenvoorde
 T: (0544) 37 97 37
 F: (0544) 37 83 64
 E: info@vanwestreenen.nl

VANWESTREENEN

PROJECT:

situatie toe te passen compensatie water en beplantingsplan

OPDRACHTGEVER:

Pluimveebedrijf Wijlhuizen
 Schapendijk 4
 7451 KT HOLTEN

LOCATIE: Schapendijk 2+4 te Holten

ONDERDEEL:

bijlage aanvraag watervergunning - gewenste situatie

SCHAAL: 1:1000

GETEKEND: TB/EG

FORMAAT: A3

DATUM: 30/08/2017

WIJZIGING: 26-07-2018

PROJECTNUMMER:

OV-WIJLHUIZEN
 Blad 1 van 1