


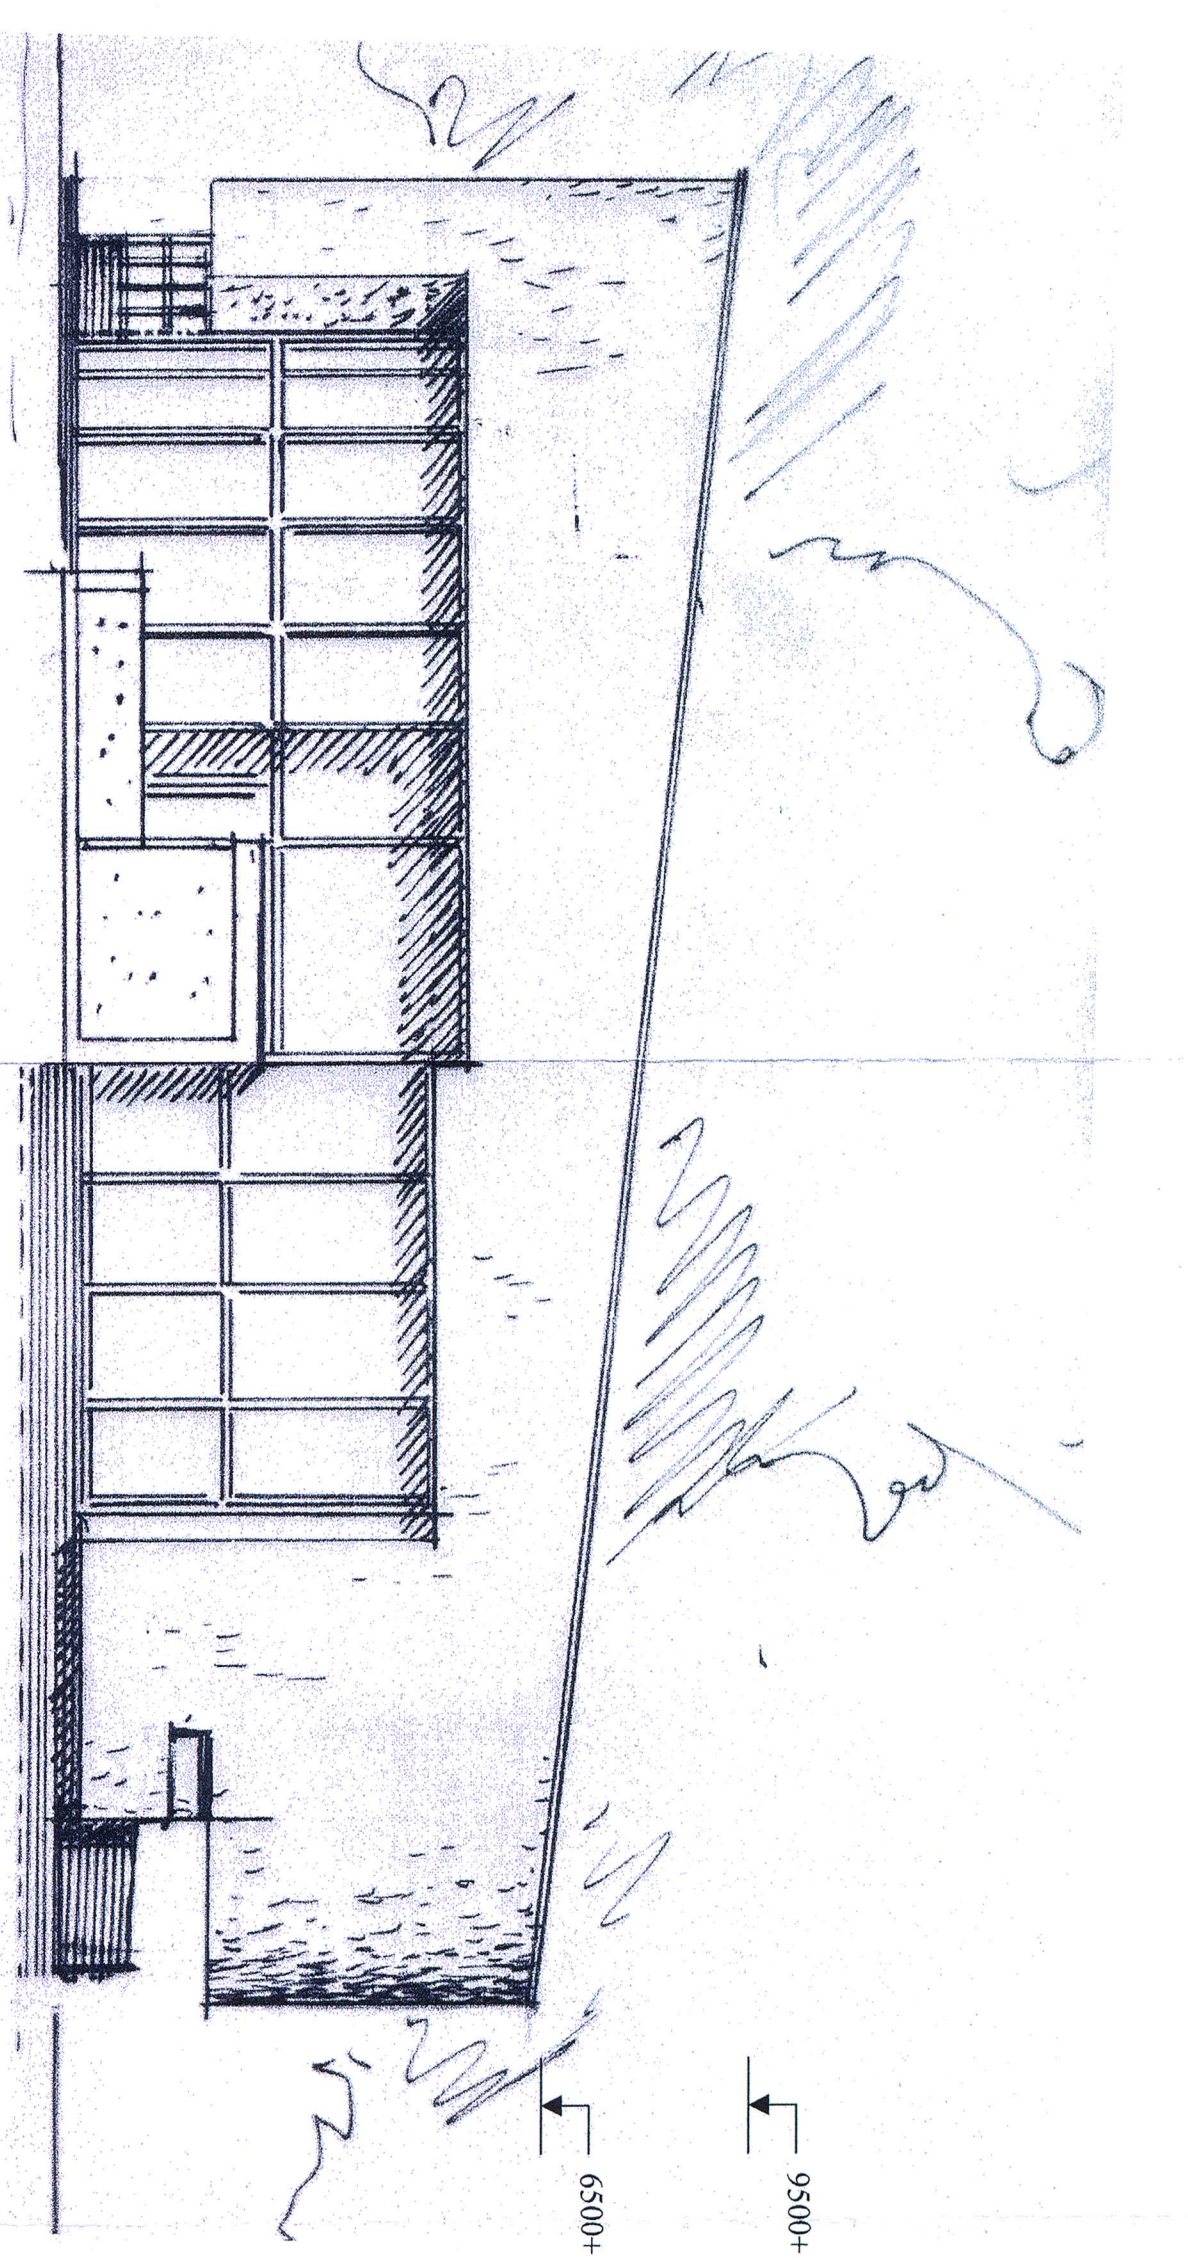


Achteranzicht

1:100




Vooranzicht

1:100

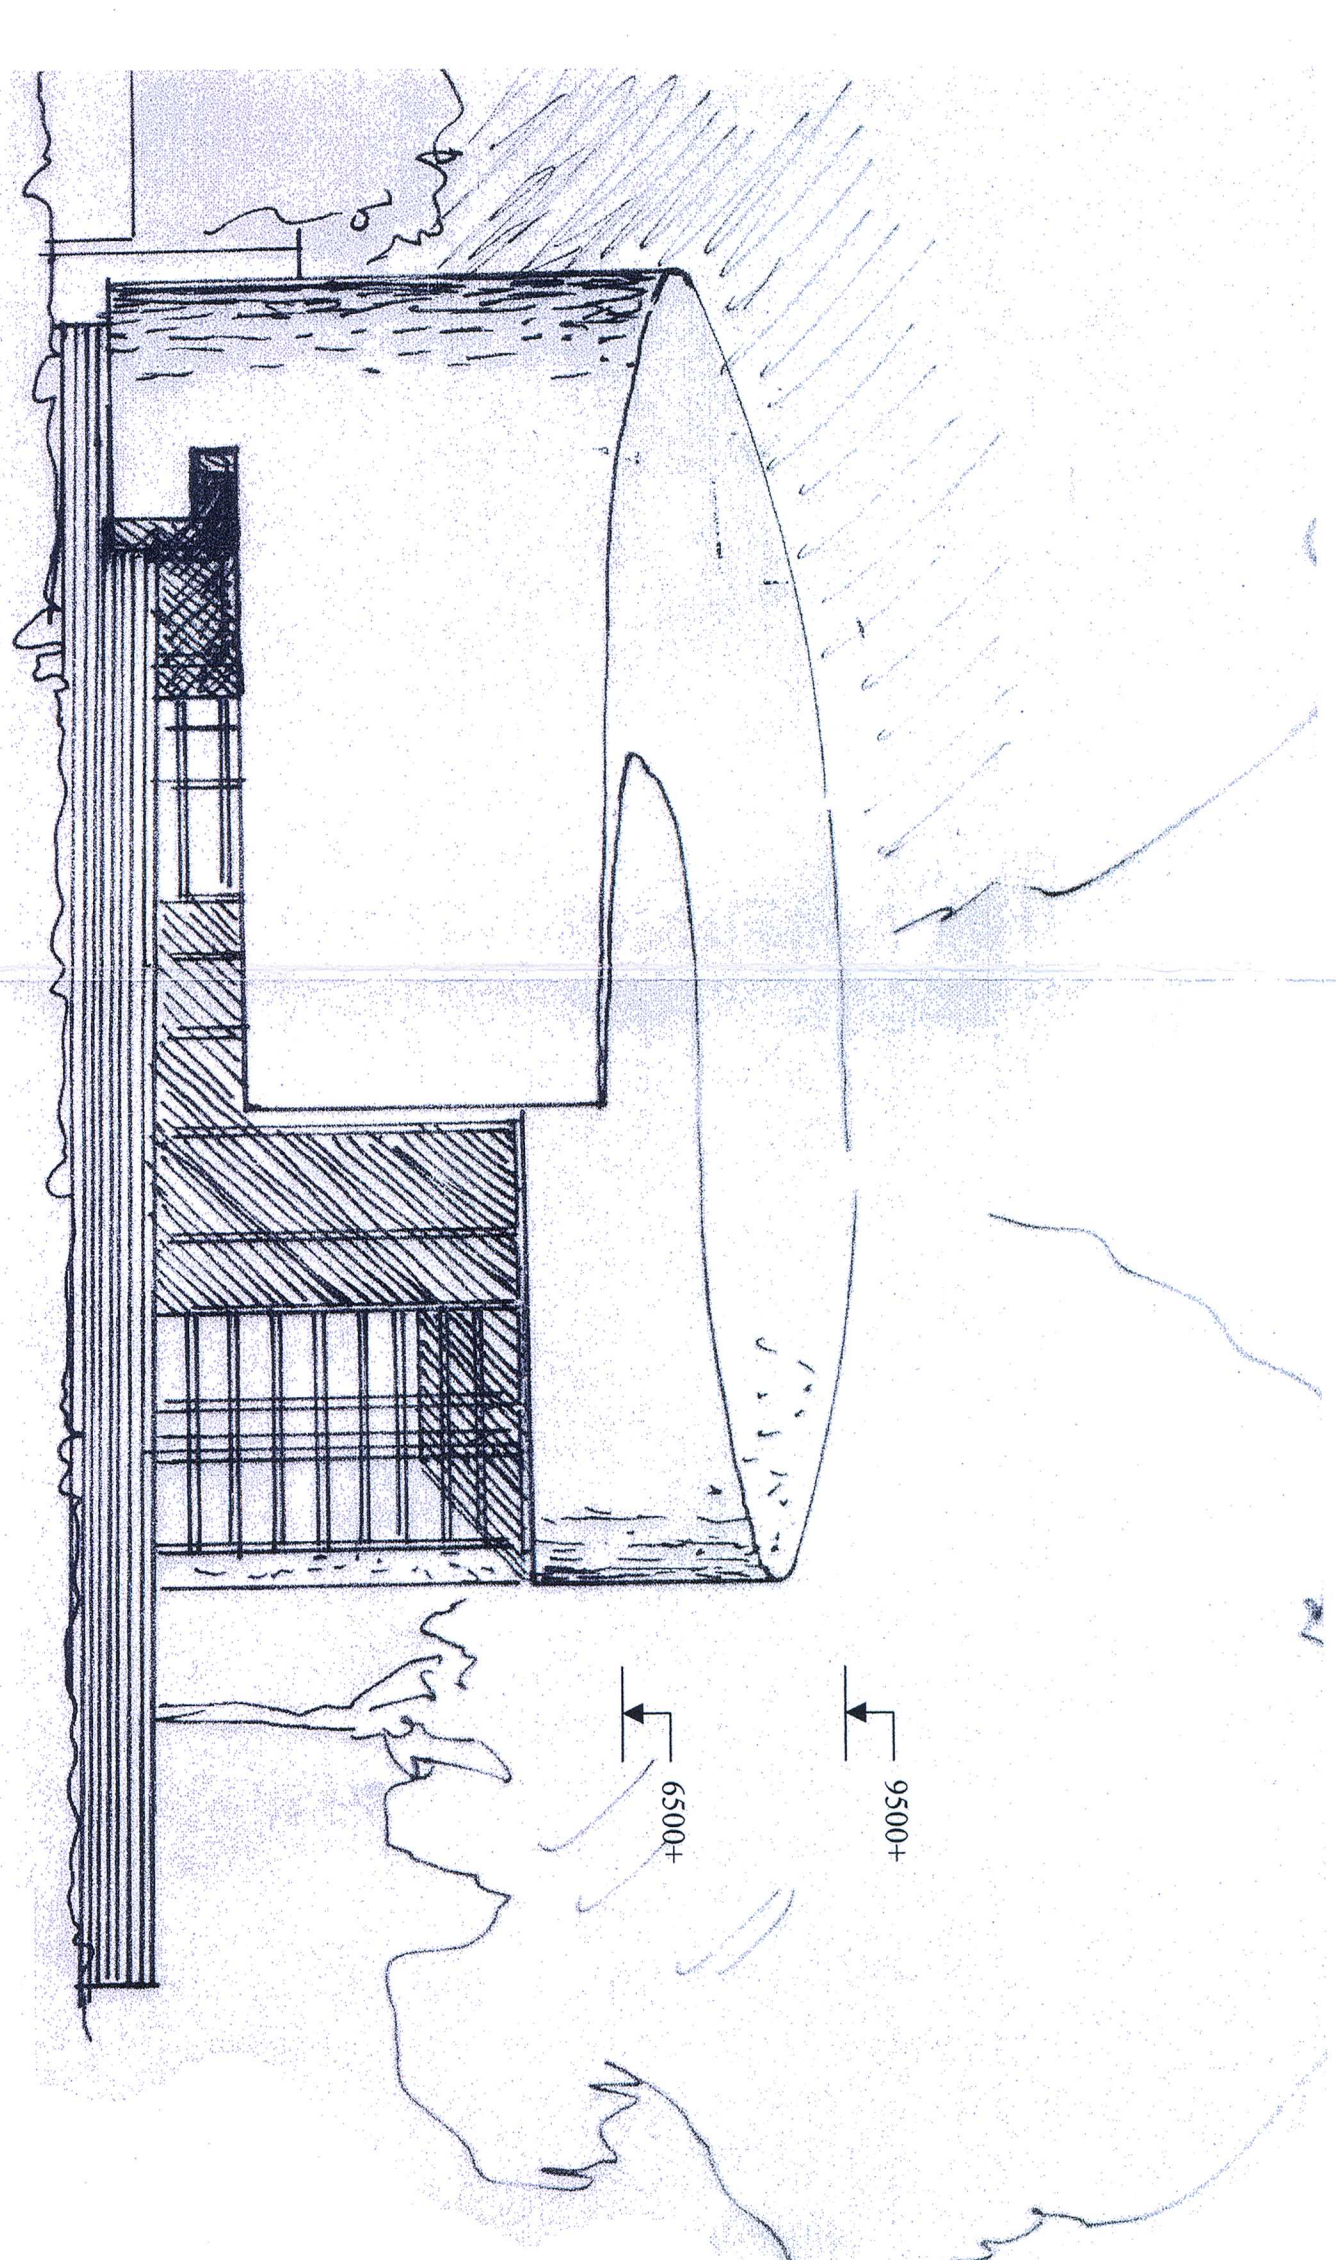


Rechter zijanzicht

1:100

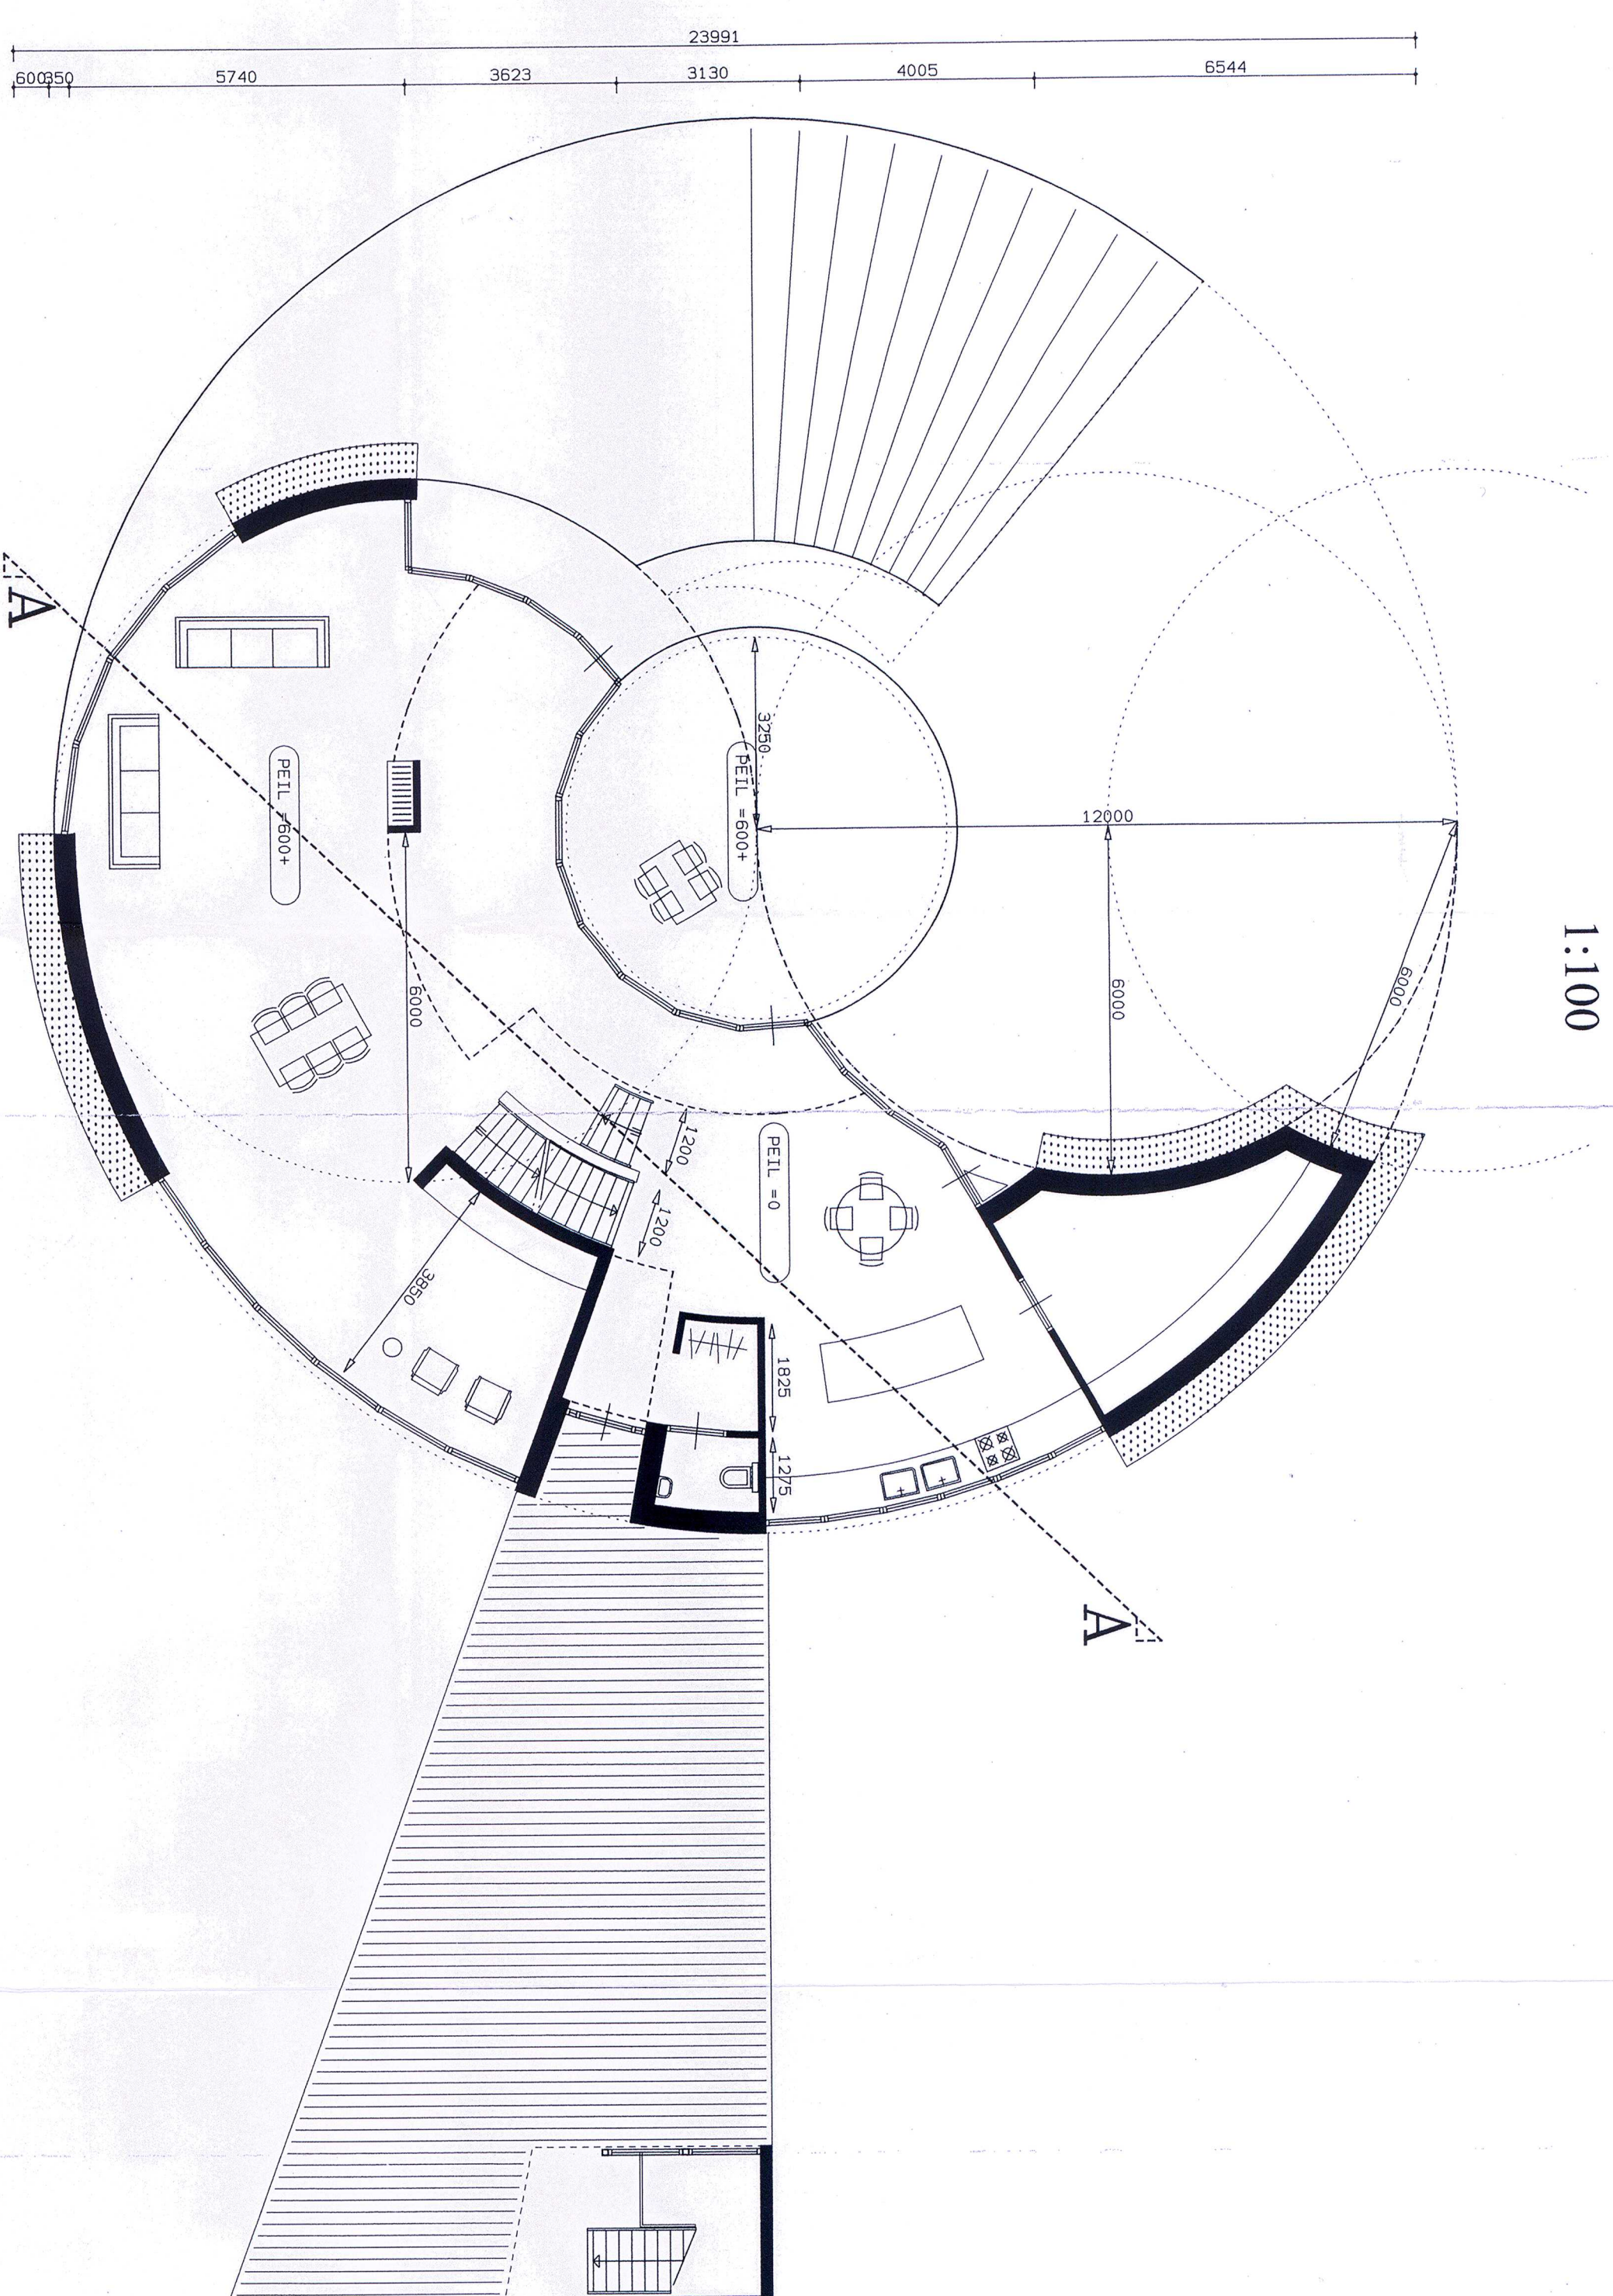


Begane grond

1:100

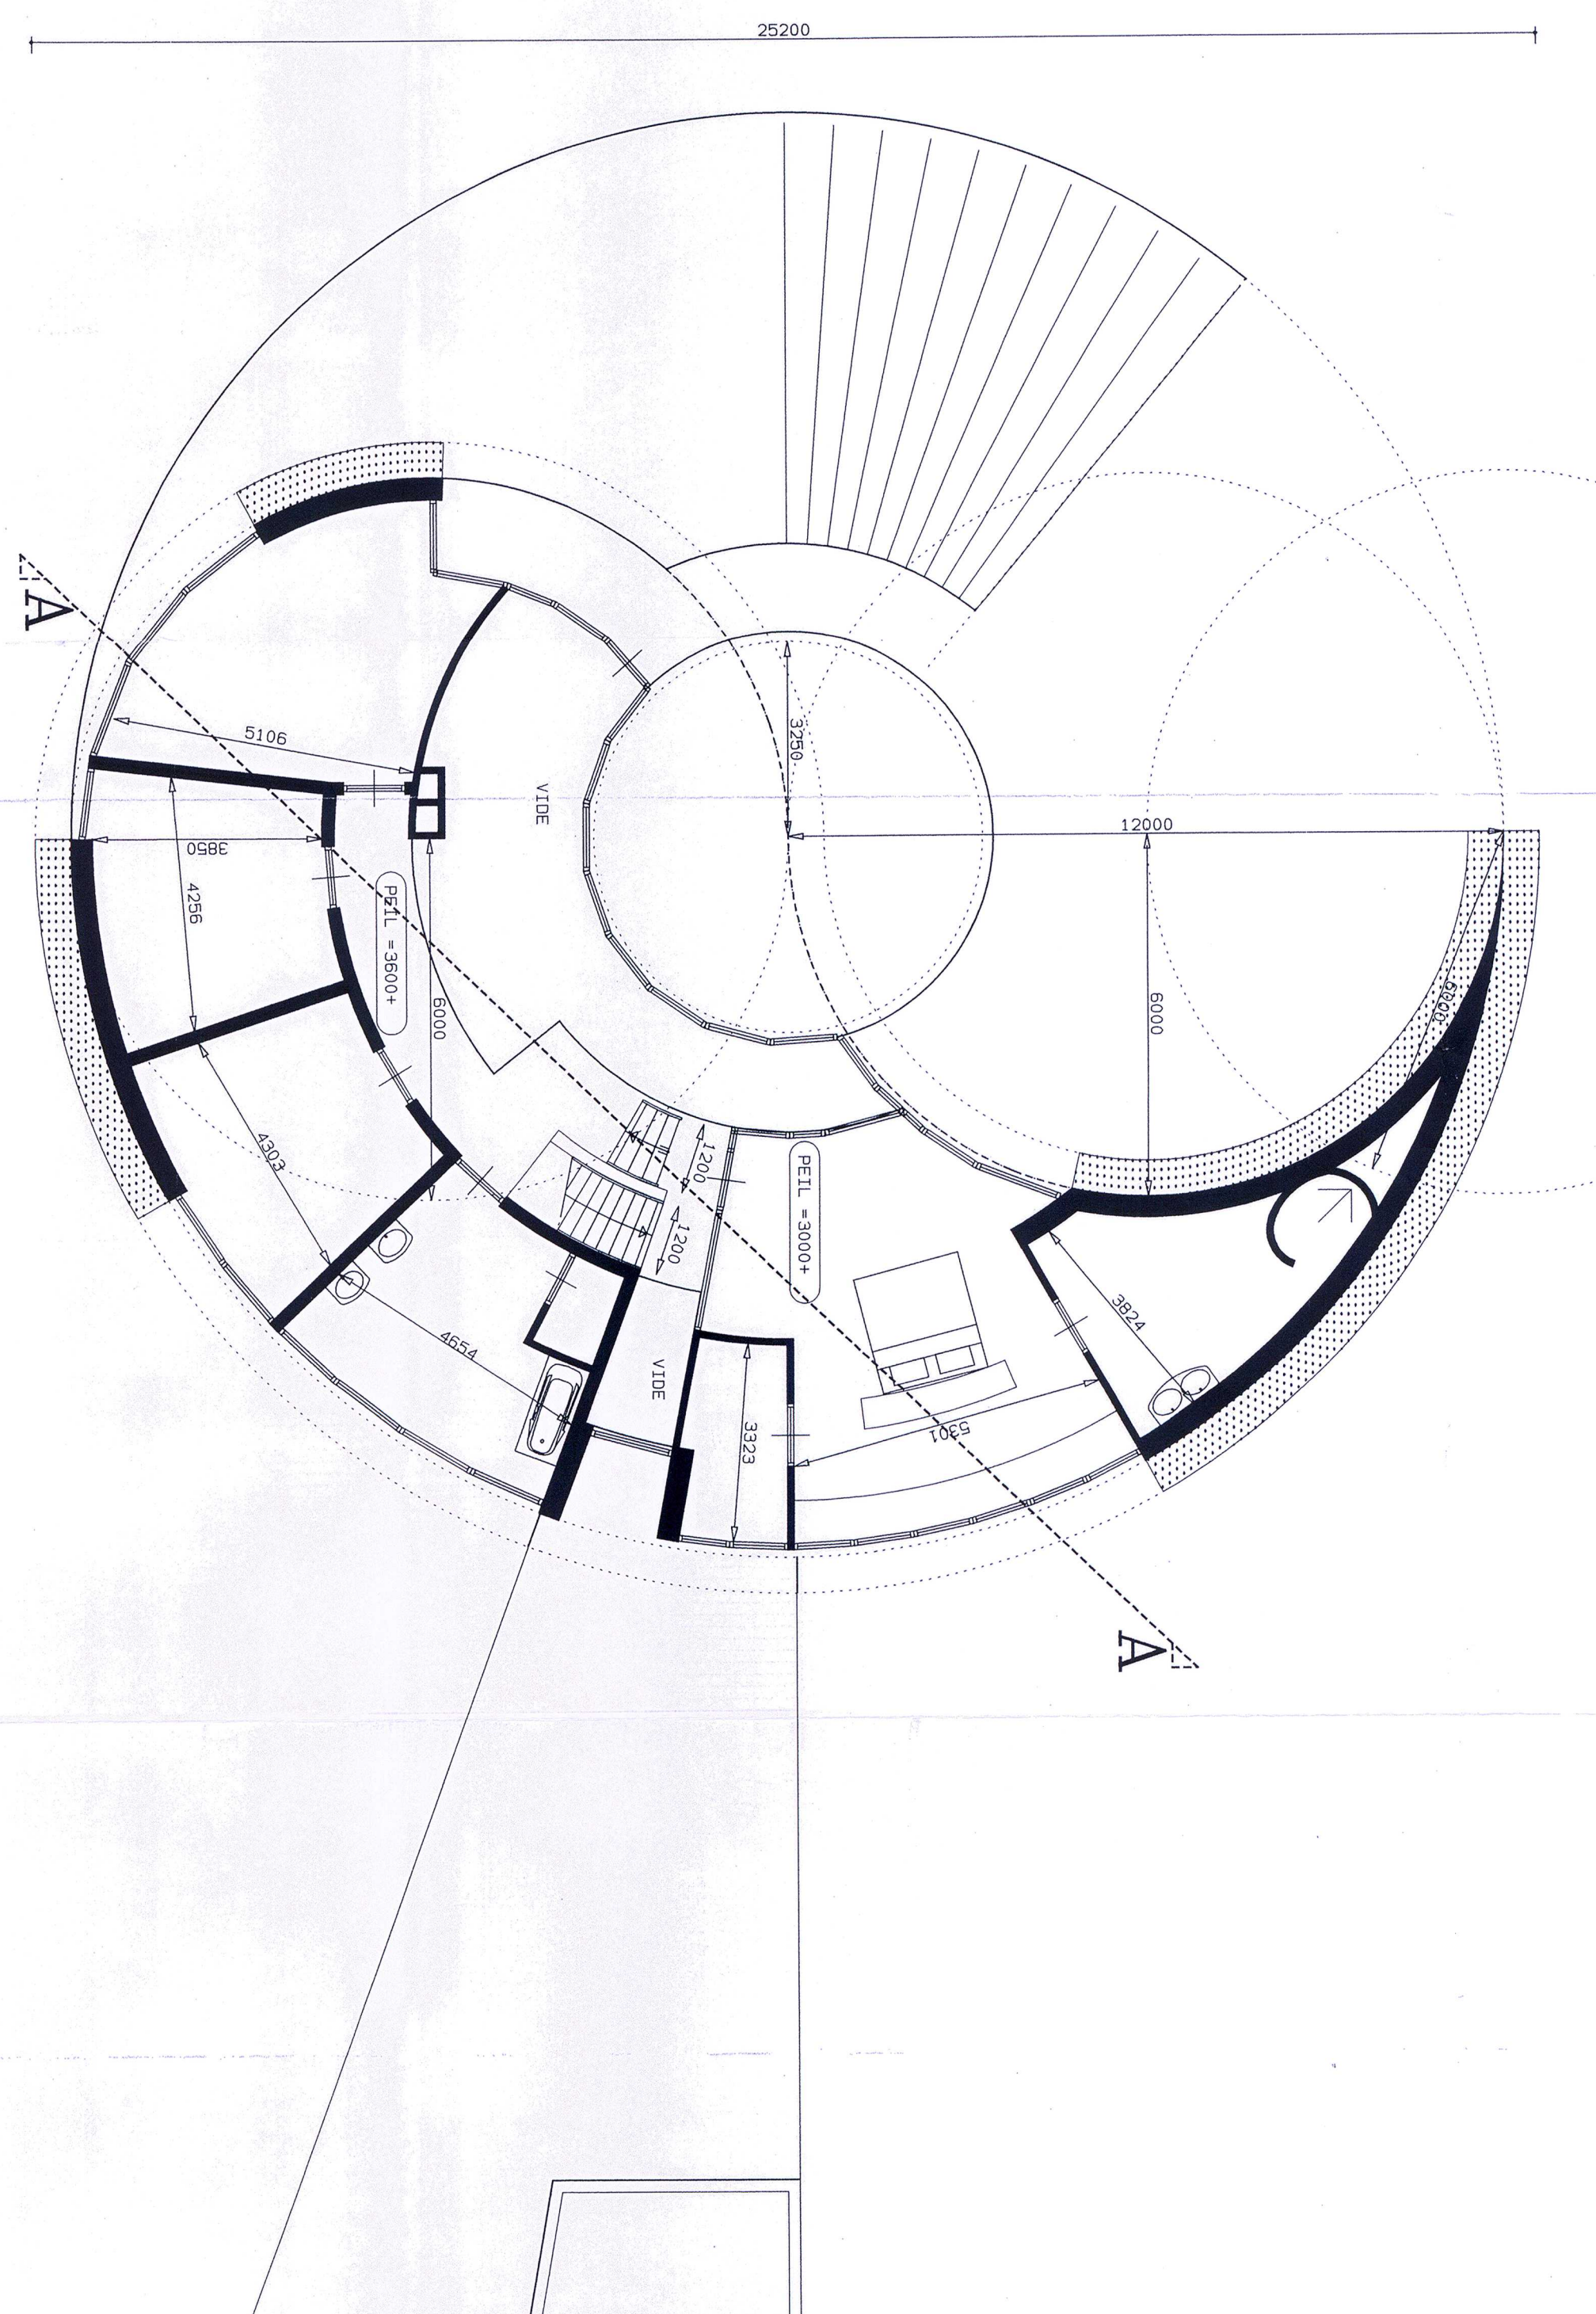


Verdieping

1:100

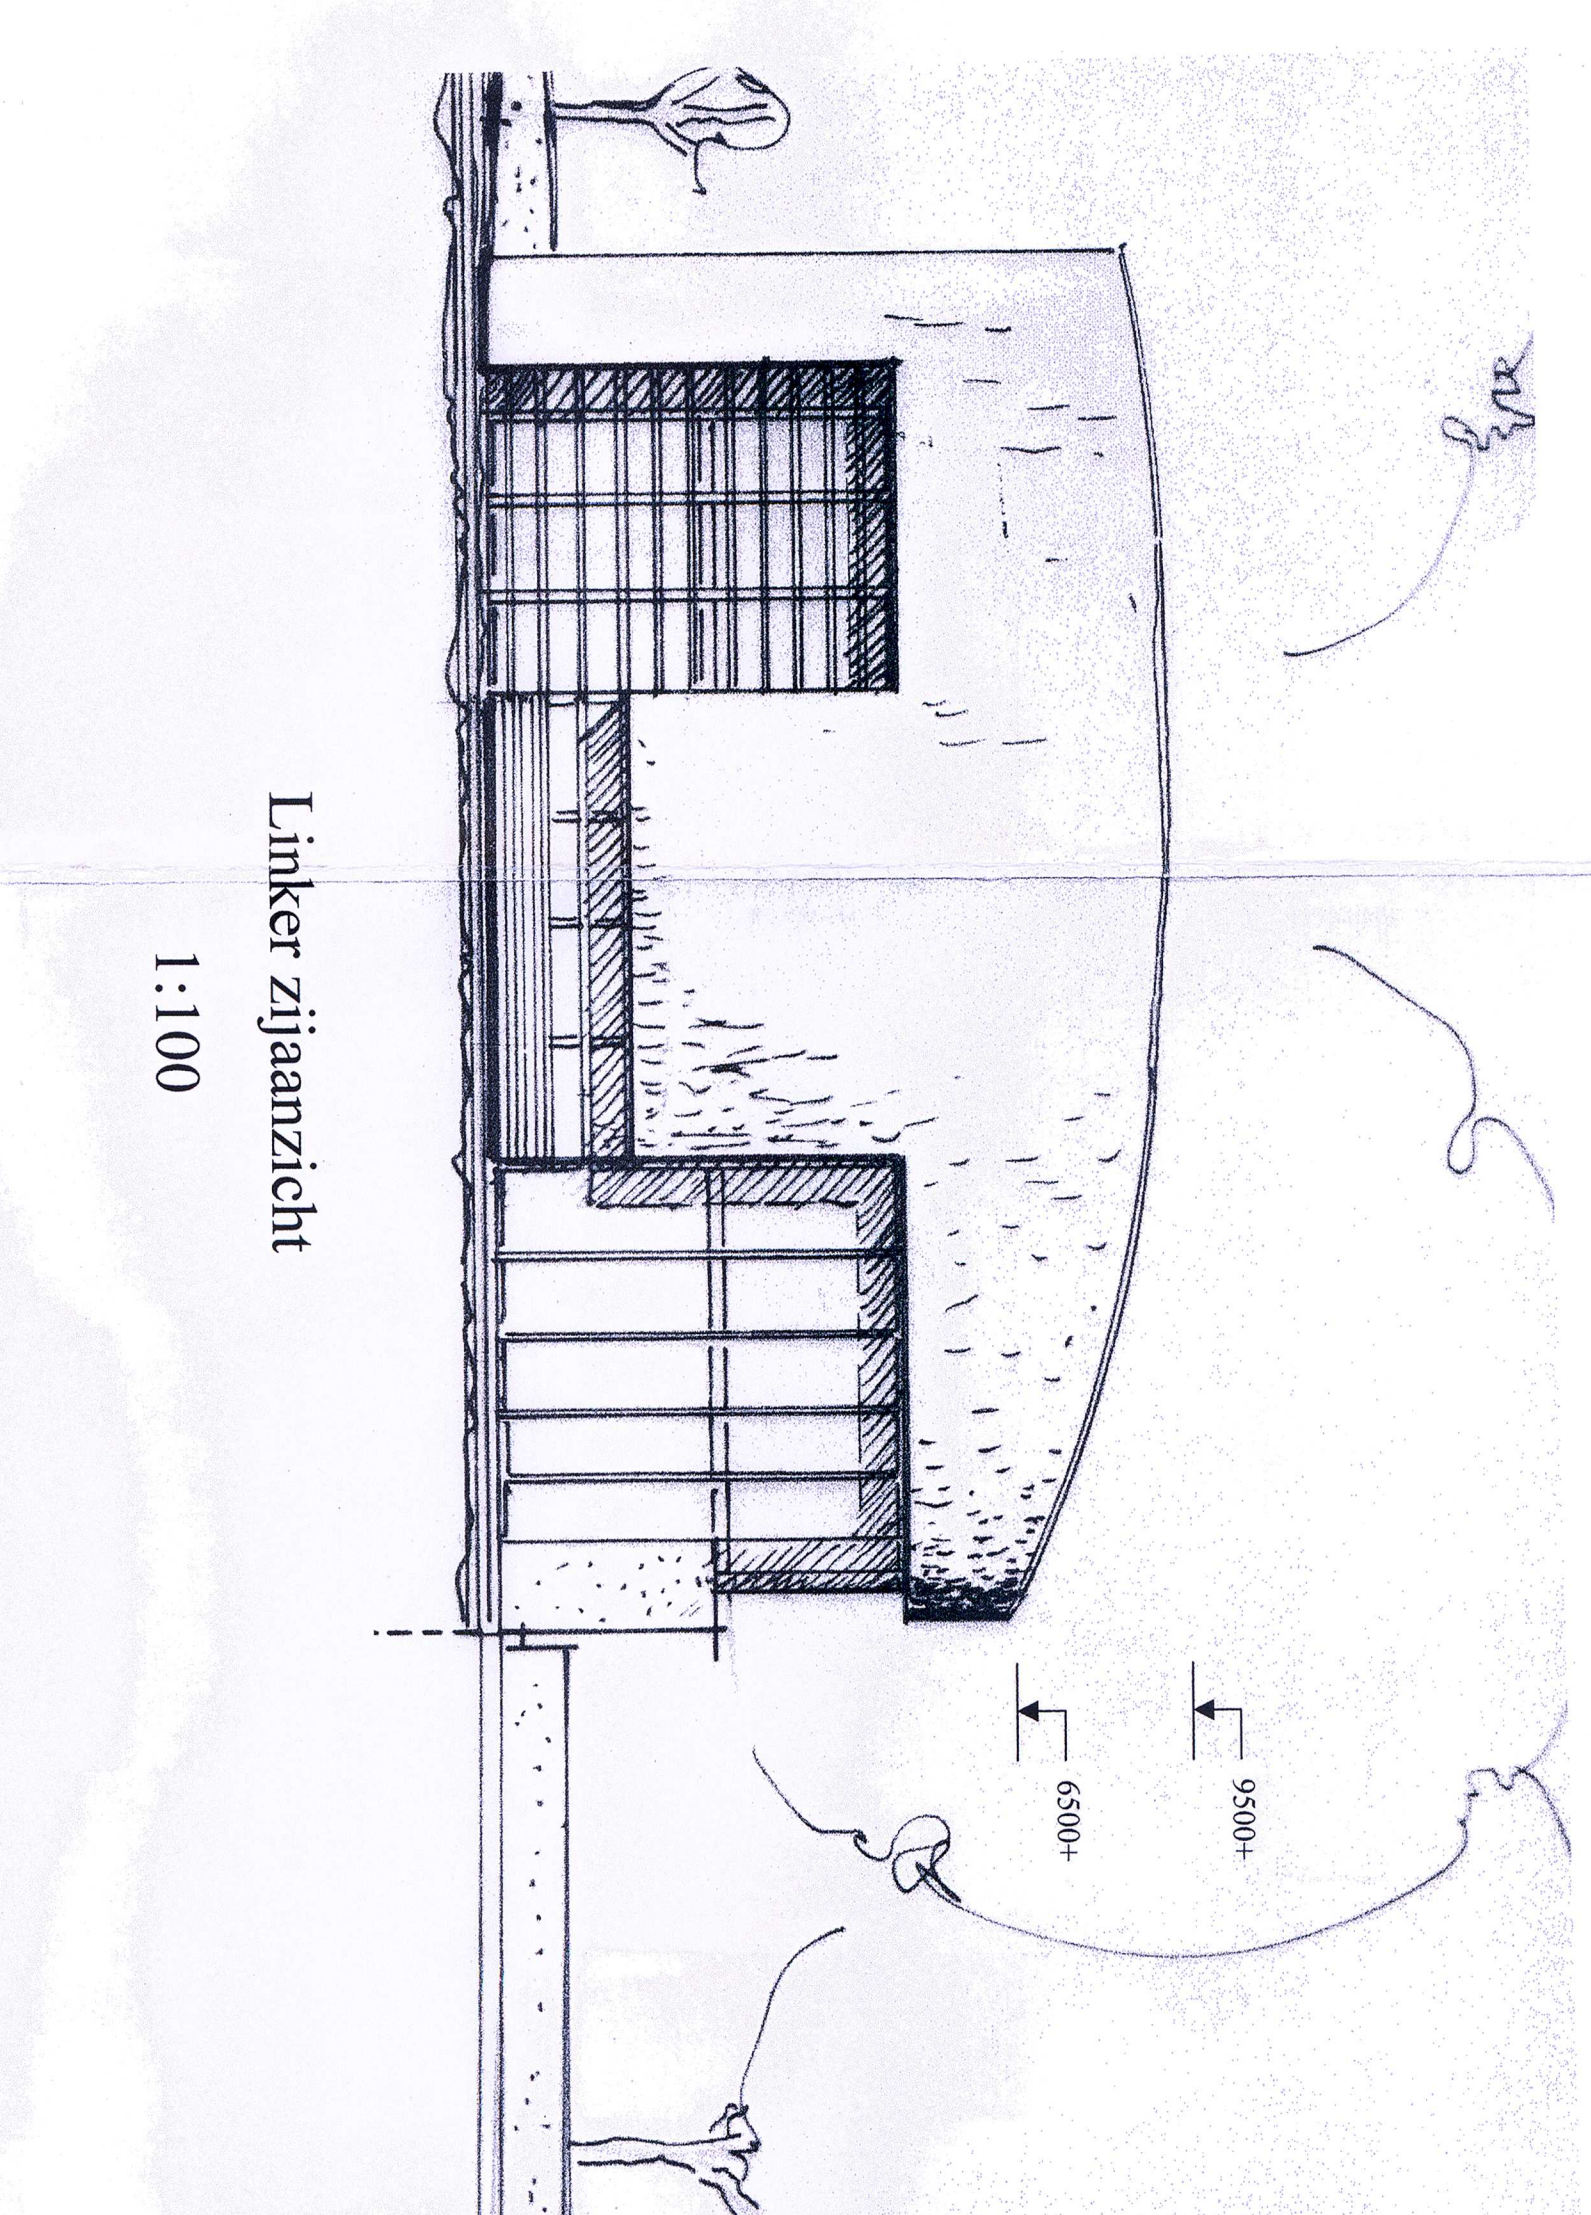


Linker zijanzicht

1:100

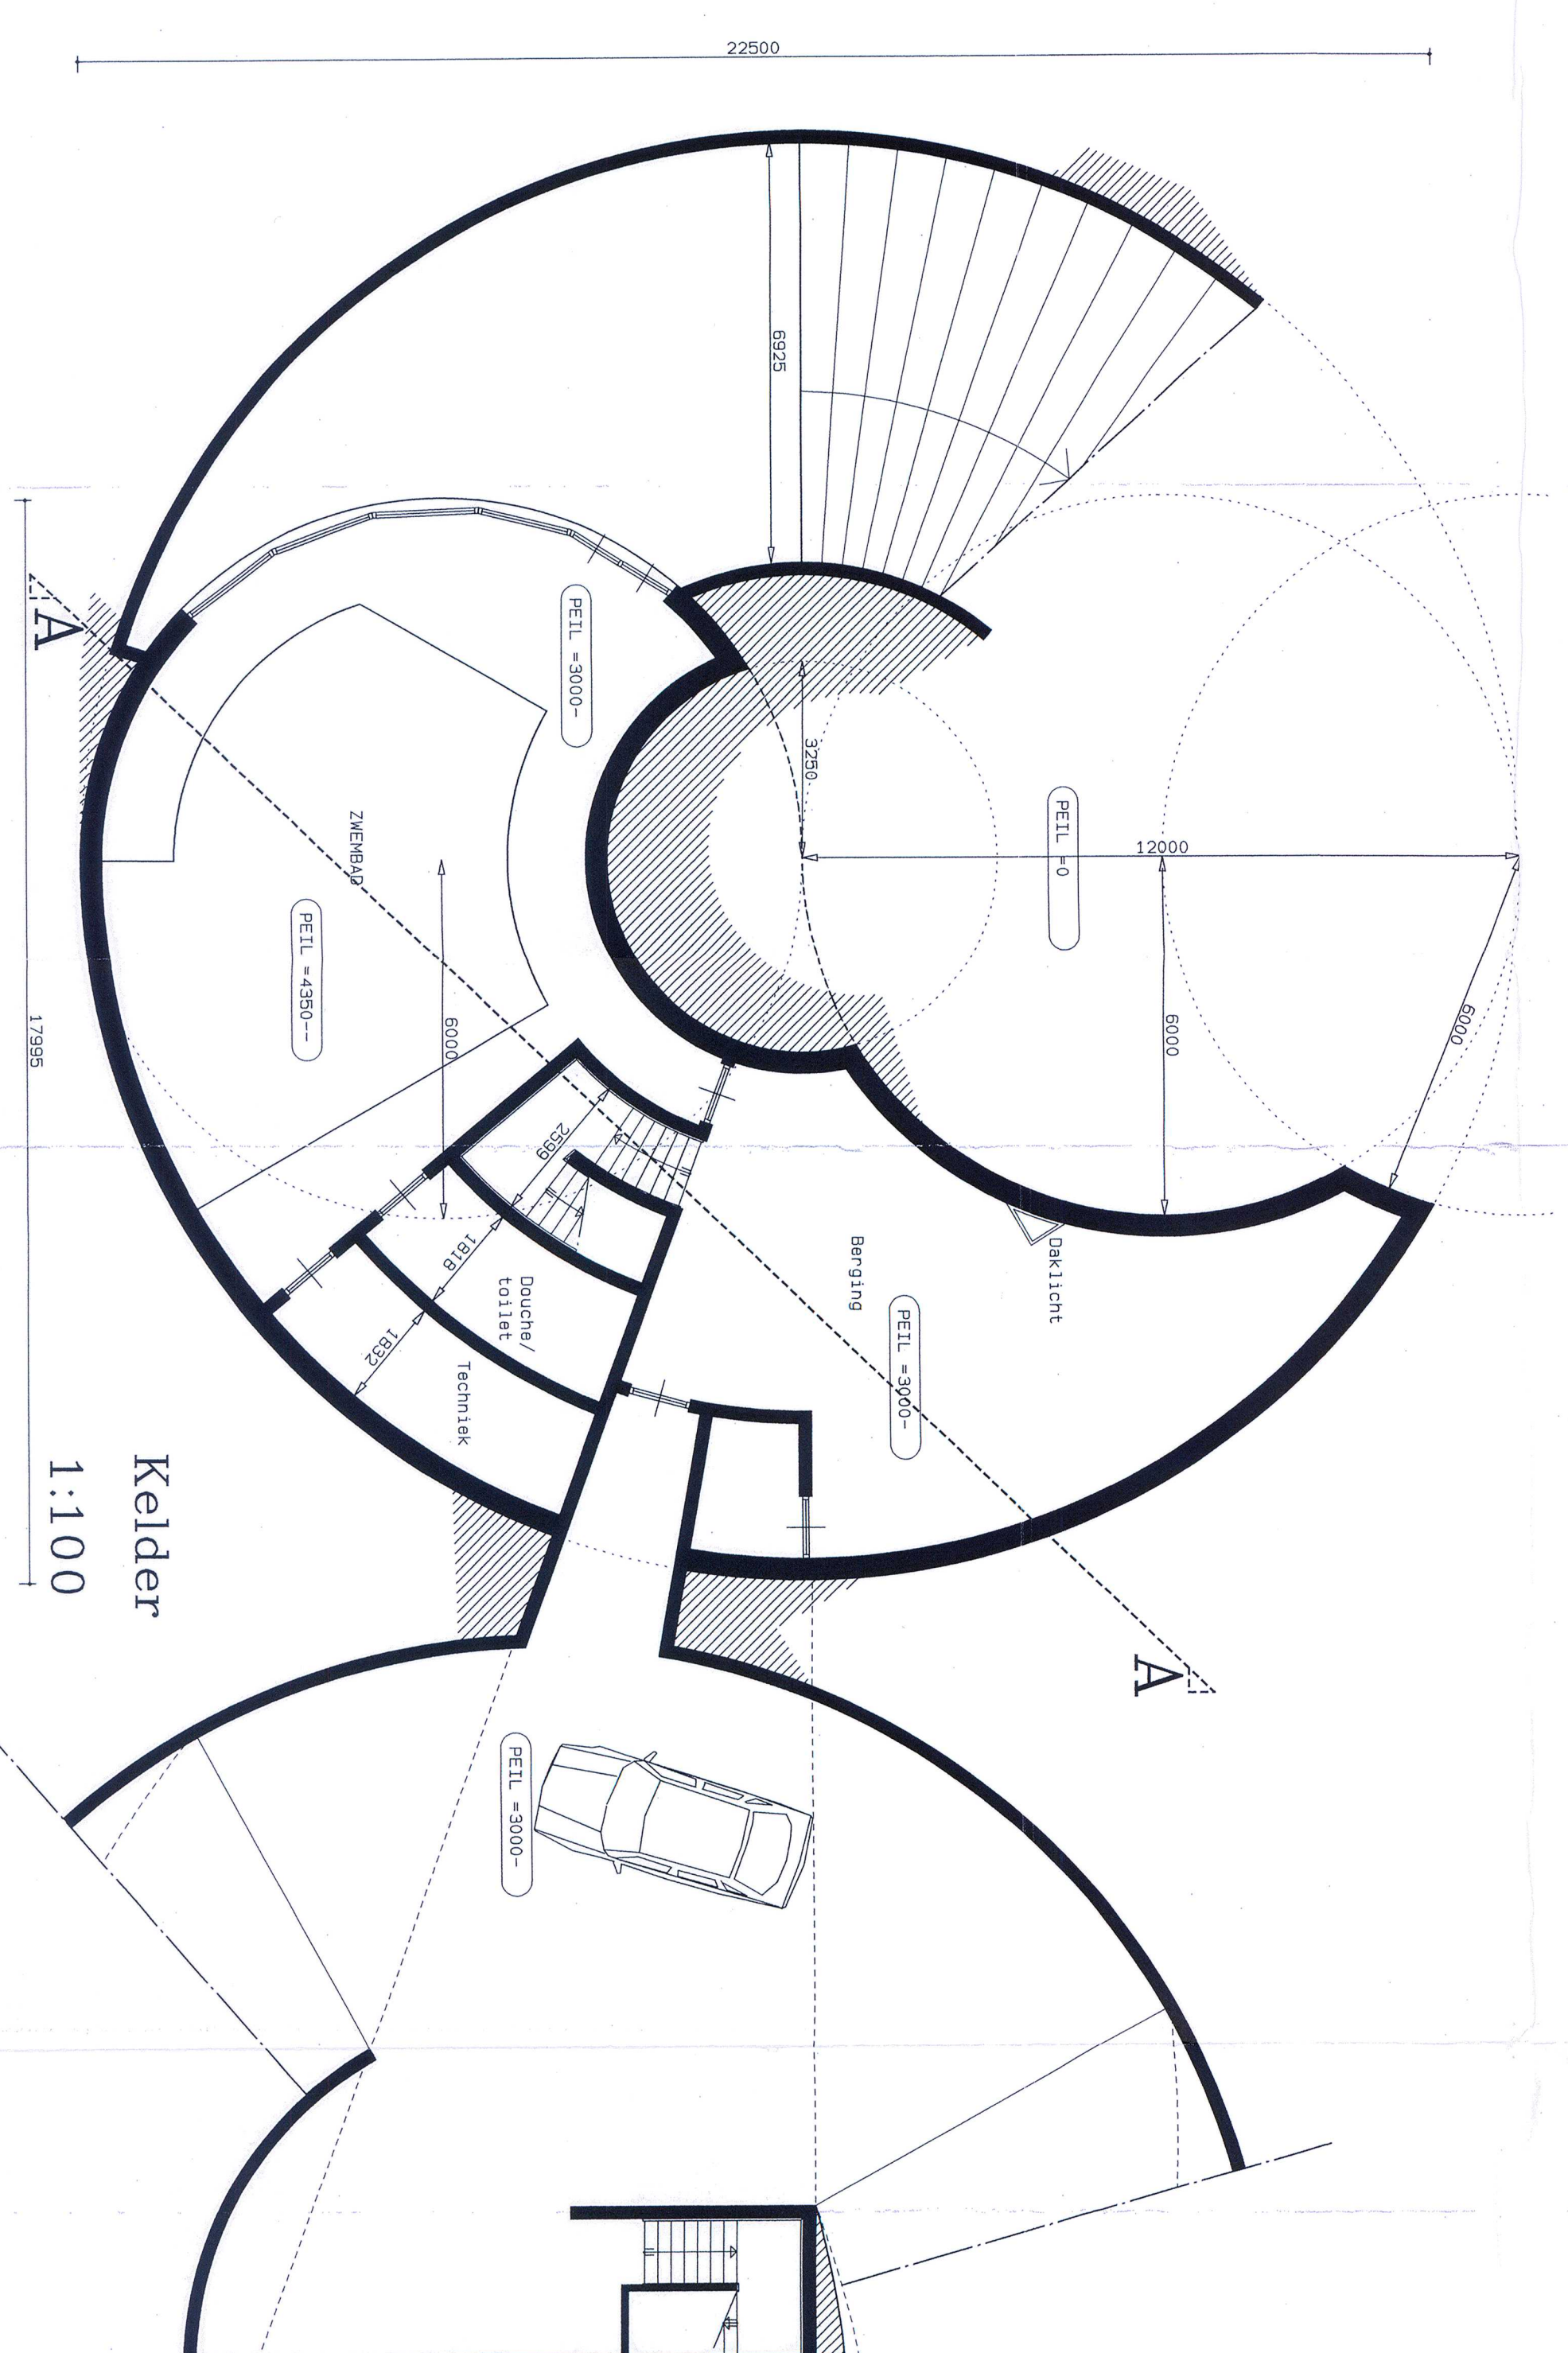


Kelder

1:100

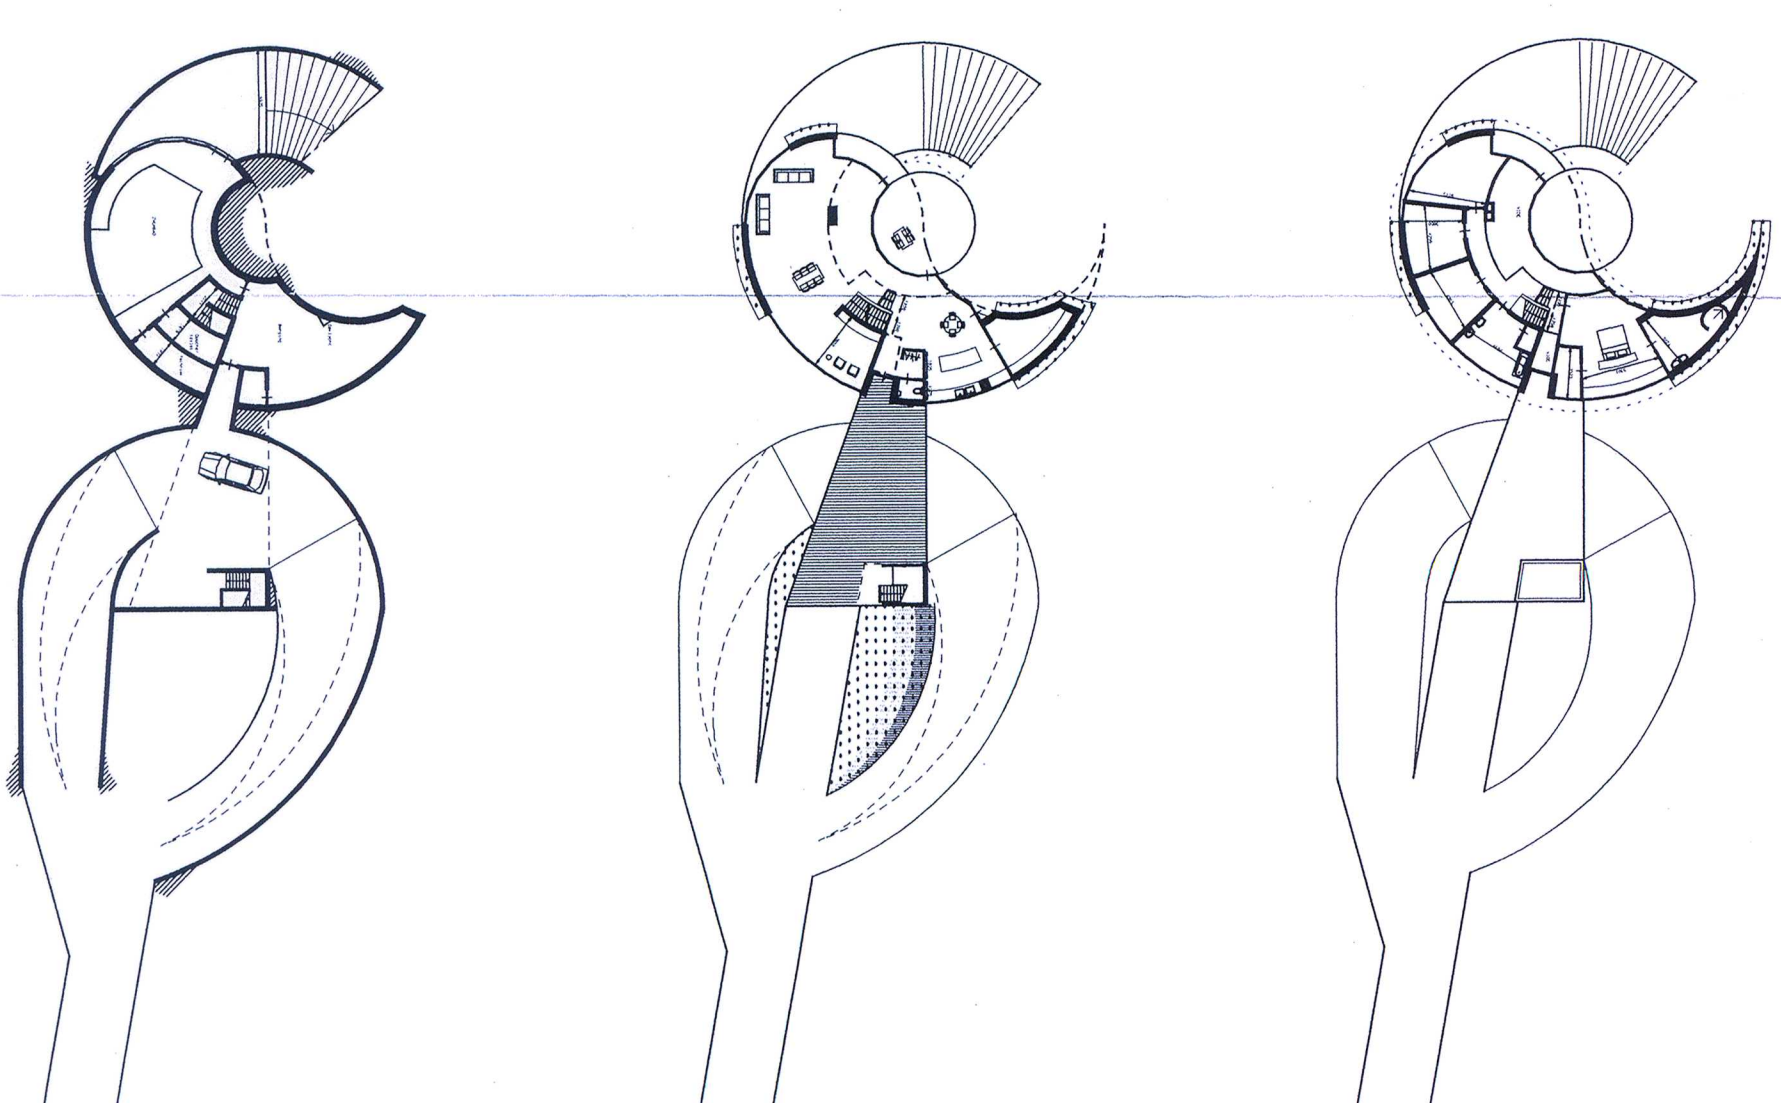


Kelder

1:500

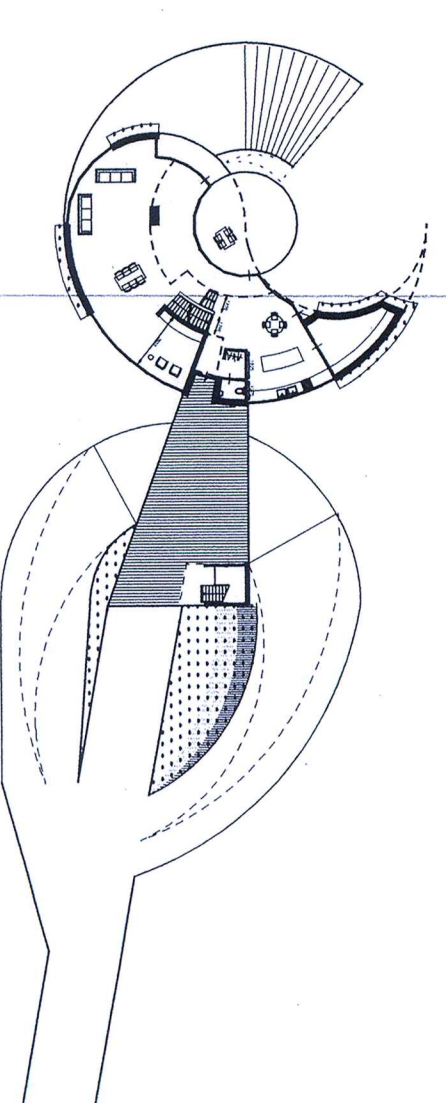


Begane grond

1:500

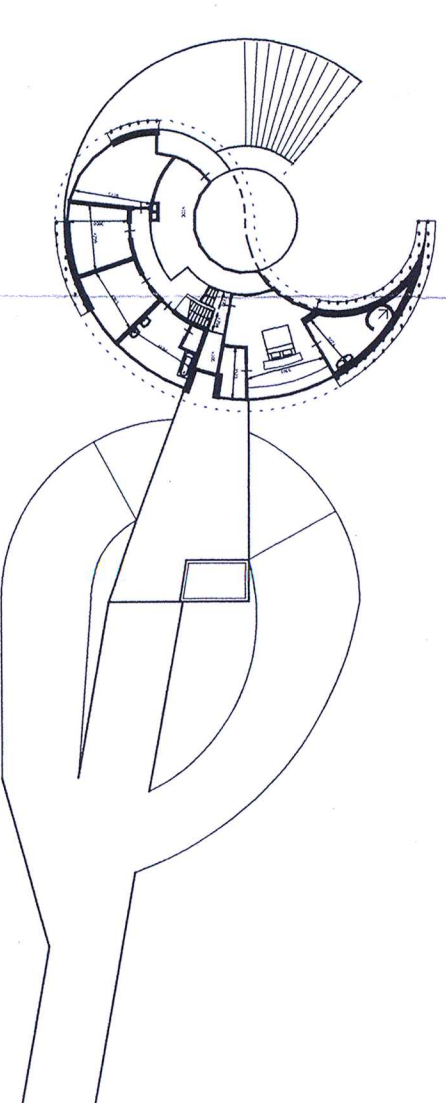

Verdieping

1:500

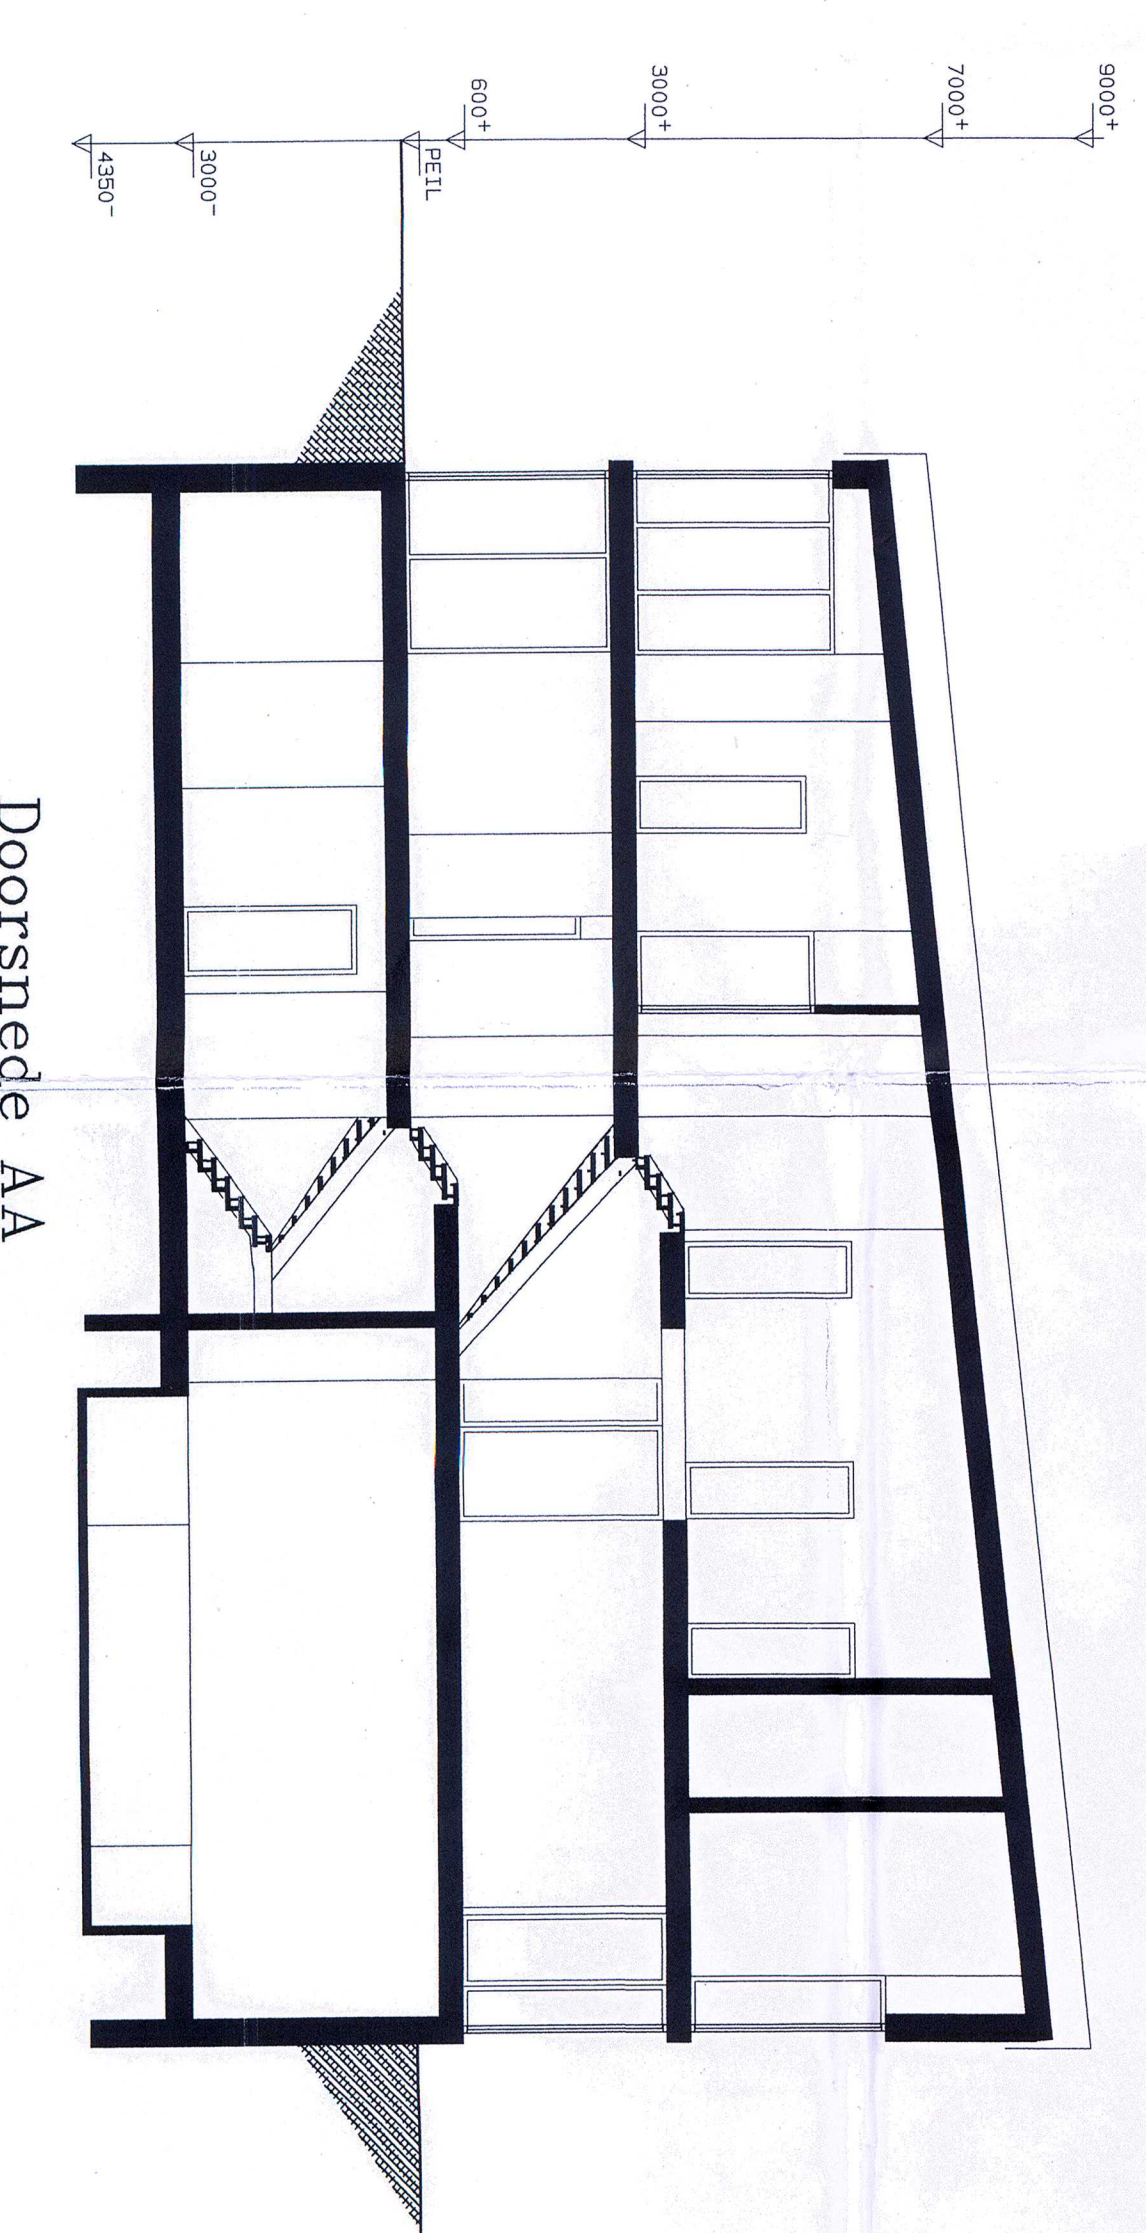

Doorsnede AA

1:100

Ontwerp
Landgoed Look

Opdrachtgever:
De heer D.J.A. Pekkeriet

Datum
24-01-03

MAAS

SECTOR HOUTWISSEREN
INGEGENIEUR
24-01-03
N°