


Situatie en opstelling zonnepanelen schaal 1:200

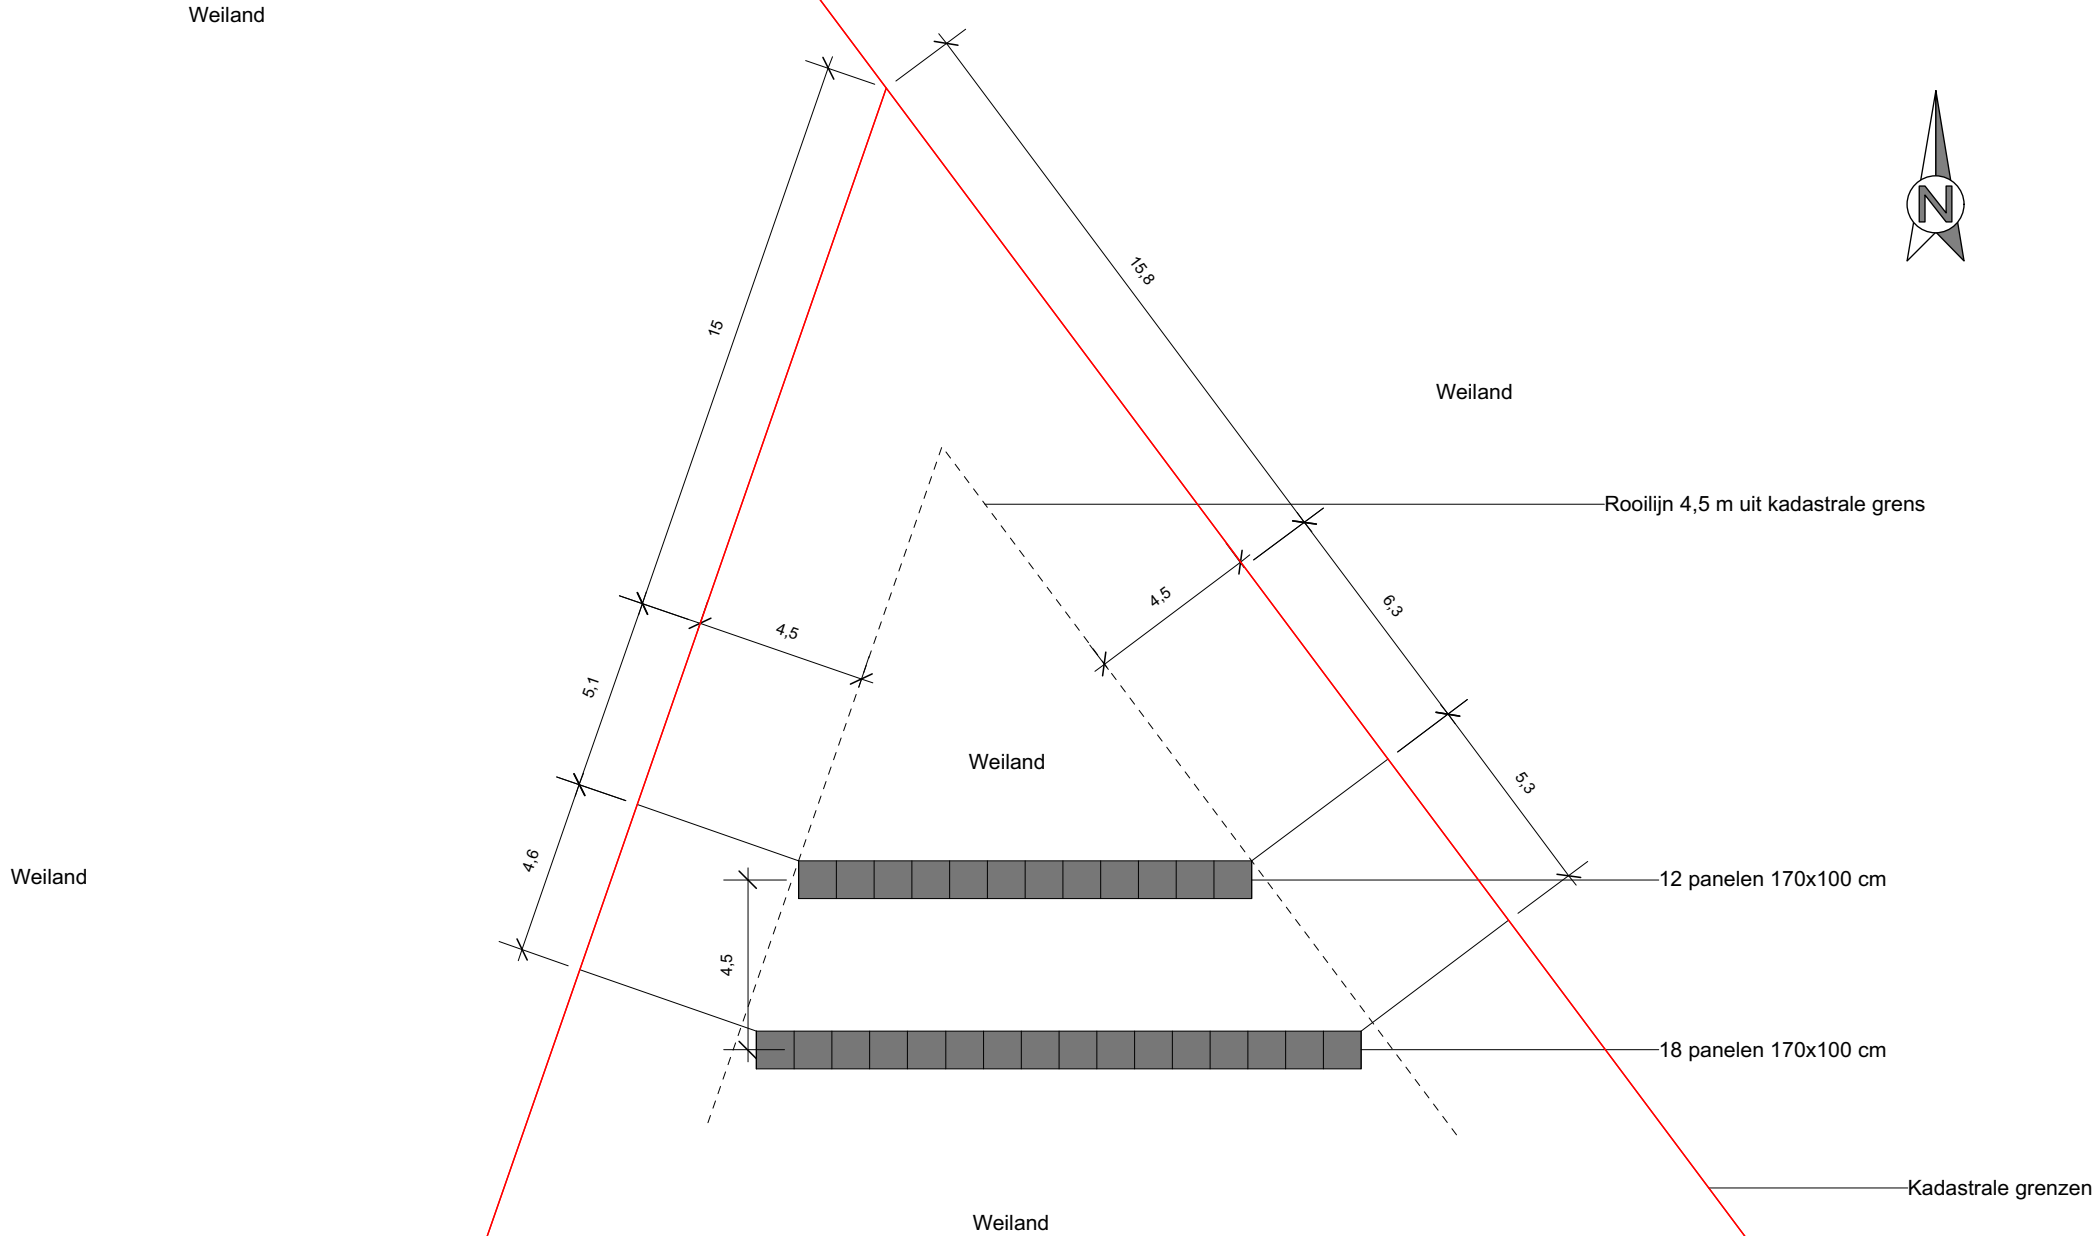

HTN03K 00188G0000



Siutatie tekening opstelling zonnepanelen
Schaal 1:200, A3 Formaat
Datum: 4 februari 2016

Perceel
Borkeldseweg 91
4751 TB Holten
Kadastraal: HTN03K 00188G0000

Opdracht:
De Nederlandse Stomerij B.V
mevr. M. Klein
Wittendijk 1
7216 PL Kring van Dorth



GroenAdviesbureau

H.A. ten Have

Harry ten Have

Tuin- en Landschapsadviseur



Spanjaardsdijk 53
7433 PW SCHALKHAAR
Tel. 0570 532 000
Fax 0570 532 465
Mobiel 0651 346 628

E-Mail info@harrytenhave.nl
Internet www.harrytenhave.nl