



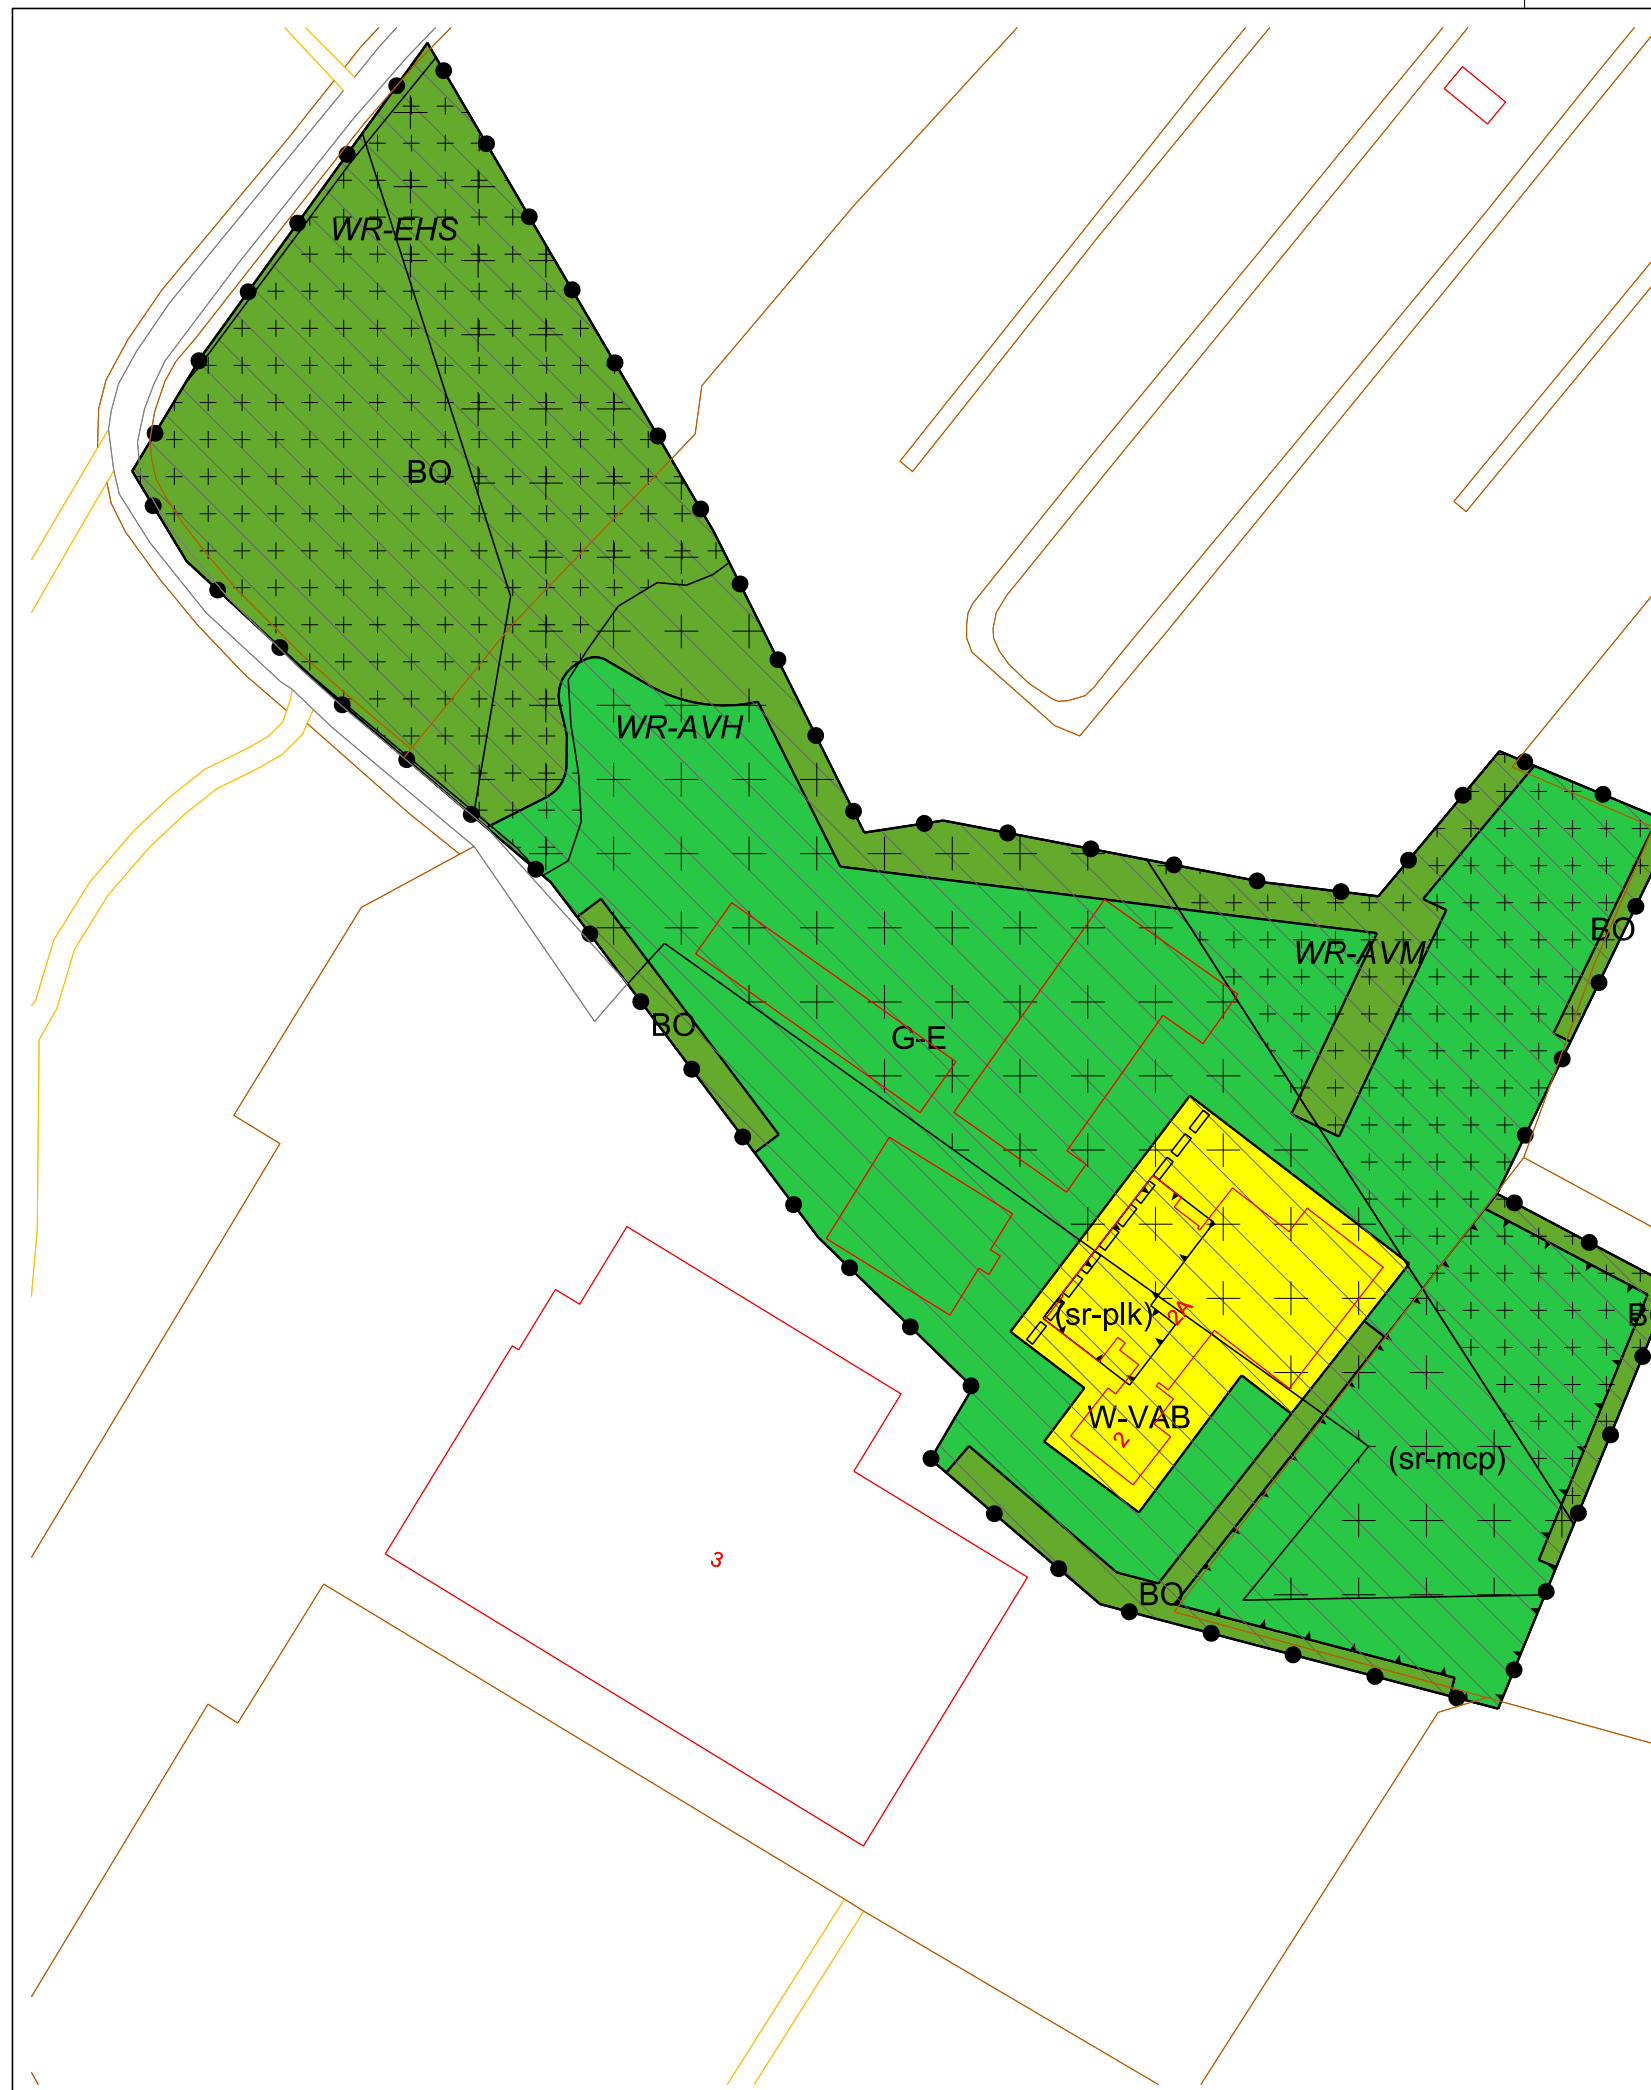

LEGENDA

- Plangebied
- Plangrens
- Bestemmingen
- BO Bos
 - G-E Groen - Erf
 - W-RVR Wonen - RVR
 - W-VAB Wonen - VAB
- Dubbelbestemmingen
- WR-AVH Waarde - Archeologische verwachtingswaarde hoog
 - WR-AVM Waarde - Archeologische verwachtingswaarde middelhoog
 - WR-EHS Waarde - EHS
- Gebiedsaanduidingen
- overige zone - voorwaardelijke verplichting 1
 - overige zone - voorwaardelijke verplichting 2
- Functieaanduidingen
- (sr-mcp) specifieke vorm van recreatie - minicamping
 - (sr-plk) specifieke vorm van recreatie - plattelandskamers
- Figuren
- gevellijn
- Verklaring
- Ondergrond

Gemeente Rijssen-Holten

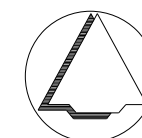

NAAM PLAN

Buitengebied Rijssen-Holten, rood voor rood, Biesterij 2 - Raalterweg

NAAM GML-BESTAND

NL.IMRO.1742.BPB2019001-0301

DATUM

18-6-2019

BLAD VAN BLADEN

1 VAN 2

FORMAAT

A3

TEKENAAR

MvL

SCHAAL

1 :1000



Best M ingenieursbureau
Buiksloterdijk 338 1034 ZG Amsterdam
020 6338110 www.bestm.nl



ruimtelijke plannen en advies
Twentepoort Oost 16A 7609 RG Almelo
0546 454466 www.bjz.nu