


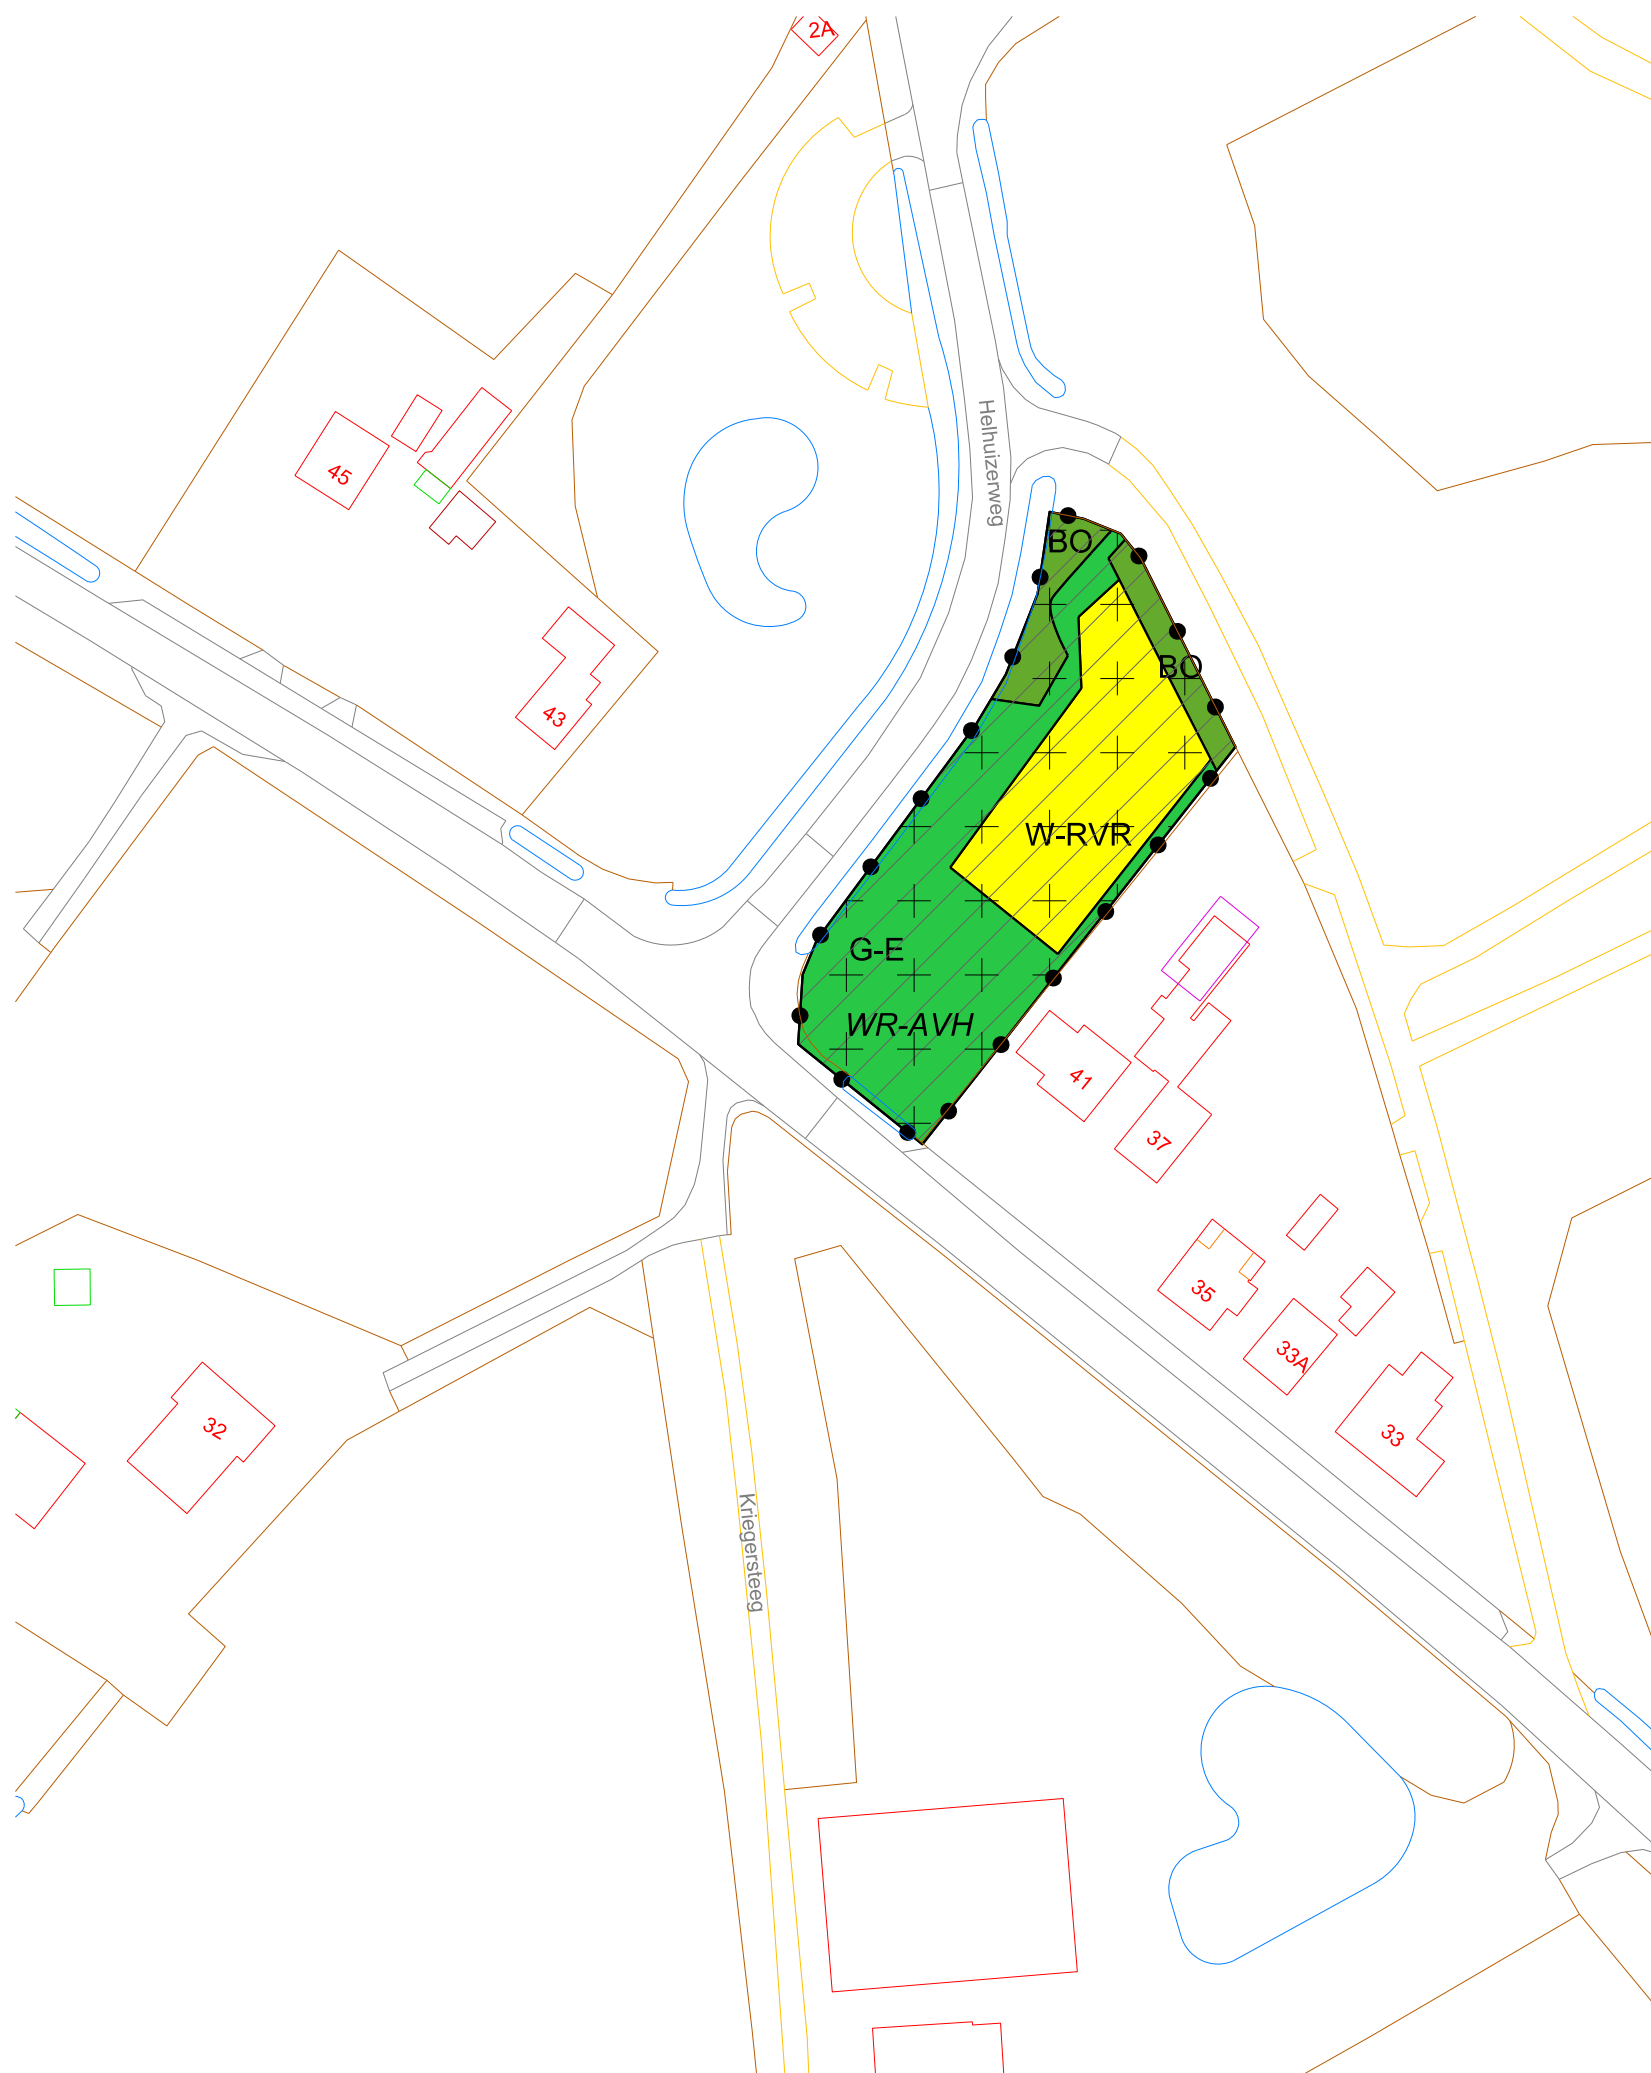

LEGENDA

Plangebied

Plangrens

Bestemmingen

BO

Bos

G-E

Groen - Erf

W-RVR

Wonen - RVR

W-VAB

Wonen - VAB

Dubbelbestemmingen

WR-AVH

Waarde - Archeologische verwachtingswaarde hoog

WR-AVH

Waarde - Archeologische verwachtingswaarde middelhoog

WR-EHS

Waarde - EHS

Gebiedsaanduidingen

overige zone - voorwaardelijke verplichting 1

overige zone - voorwaardelijke verplichting 2

Funciteaanduidingen

(sr-mcp)

specifieke vorm van recreatie - minicamping

(sr-plk)

specifieke vorm van recreatie - plattelandskamers


Figuren

gevellijn

Verklaring

Ondergrond

Gemeente Rijssen-Holten

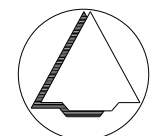

NAAM PLAN

Buitengebied Rijssen-Holten, rood voor rood, Biesterij 2 - Raalterweg

NAAM GML-BESTAND

NL.IMRO.1742.BPB2019001-0101

DATUM

18-6-2019

BLAD VAN BLADEN

2 VAN 2

FORMAAT

A3



Best M ingenieursbureau
Buiksloterdijk 338 1034 ZG Amsterdam
020 6338110 www.bestm.nl



ruimtelijke plannen en advies
Twentepoort Oost 16A 7609 RG Almelo
0546 454466 www.bjz.nu

TEKENAAR

MvL

SCHAAL

1 :1000