
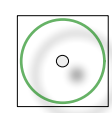
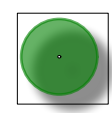
 
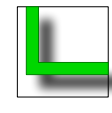
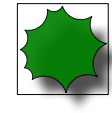
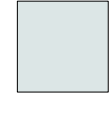
 
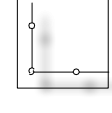
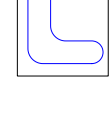


Legenda

- Bestaande bomen (B)
- Nieuw te planten bomen
- Erfbosje
- Gras, extensief beheer
- Heg, hoogte 80 cm
Type: strakke haag
Soort: Ligustrum ovalifolium, liguster
- Bestaande hulstboom
- Verharding,
Type; betonklinkers, BKK, kleur grijs
- Halfverharding
Type: menggranulaat 0-35 mm
- Weide raster
- Slootjes
Kavel- en bermslootjes
- Versterken biodiversiteit op het erf
door inzaai gras met bloemenmengsel

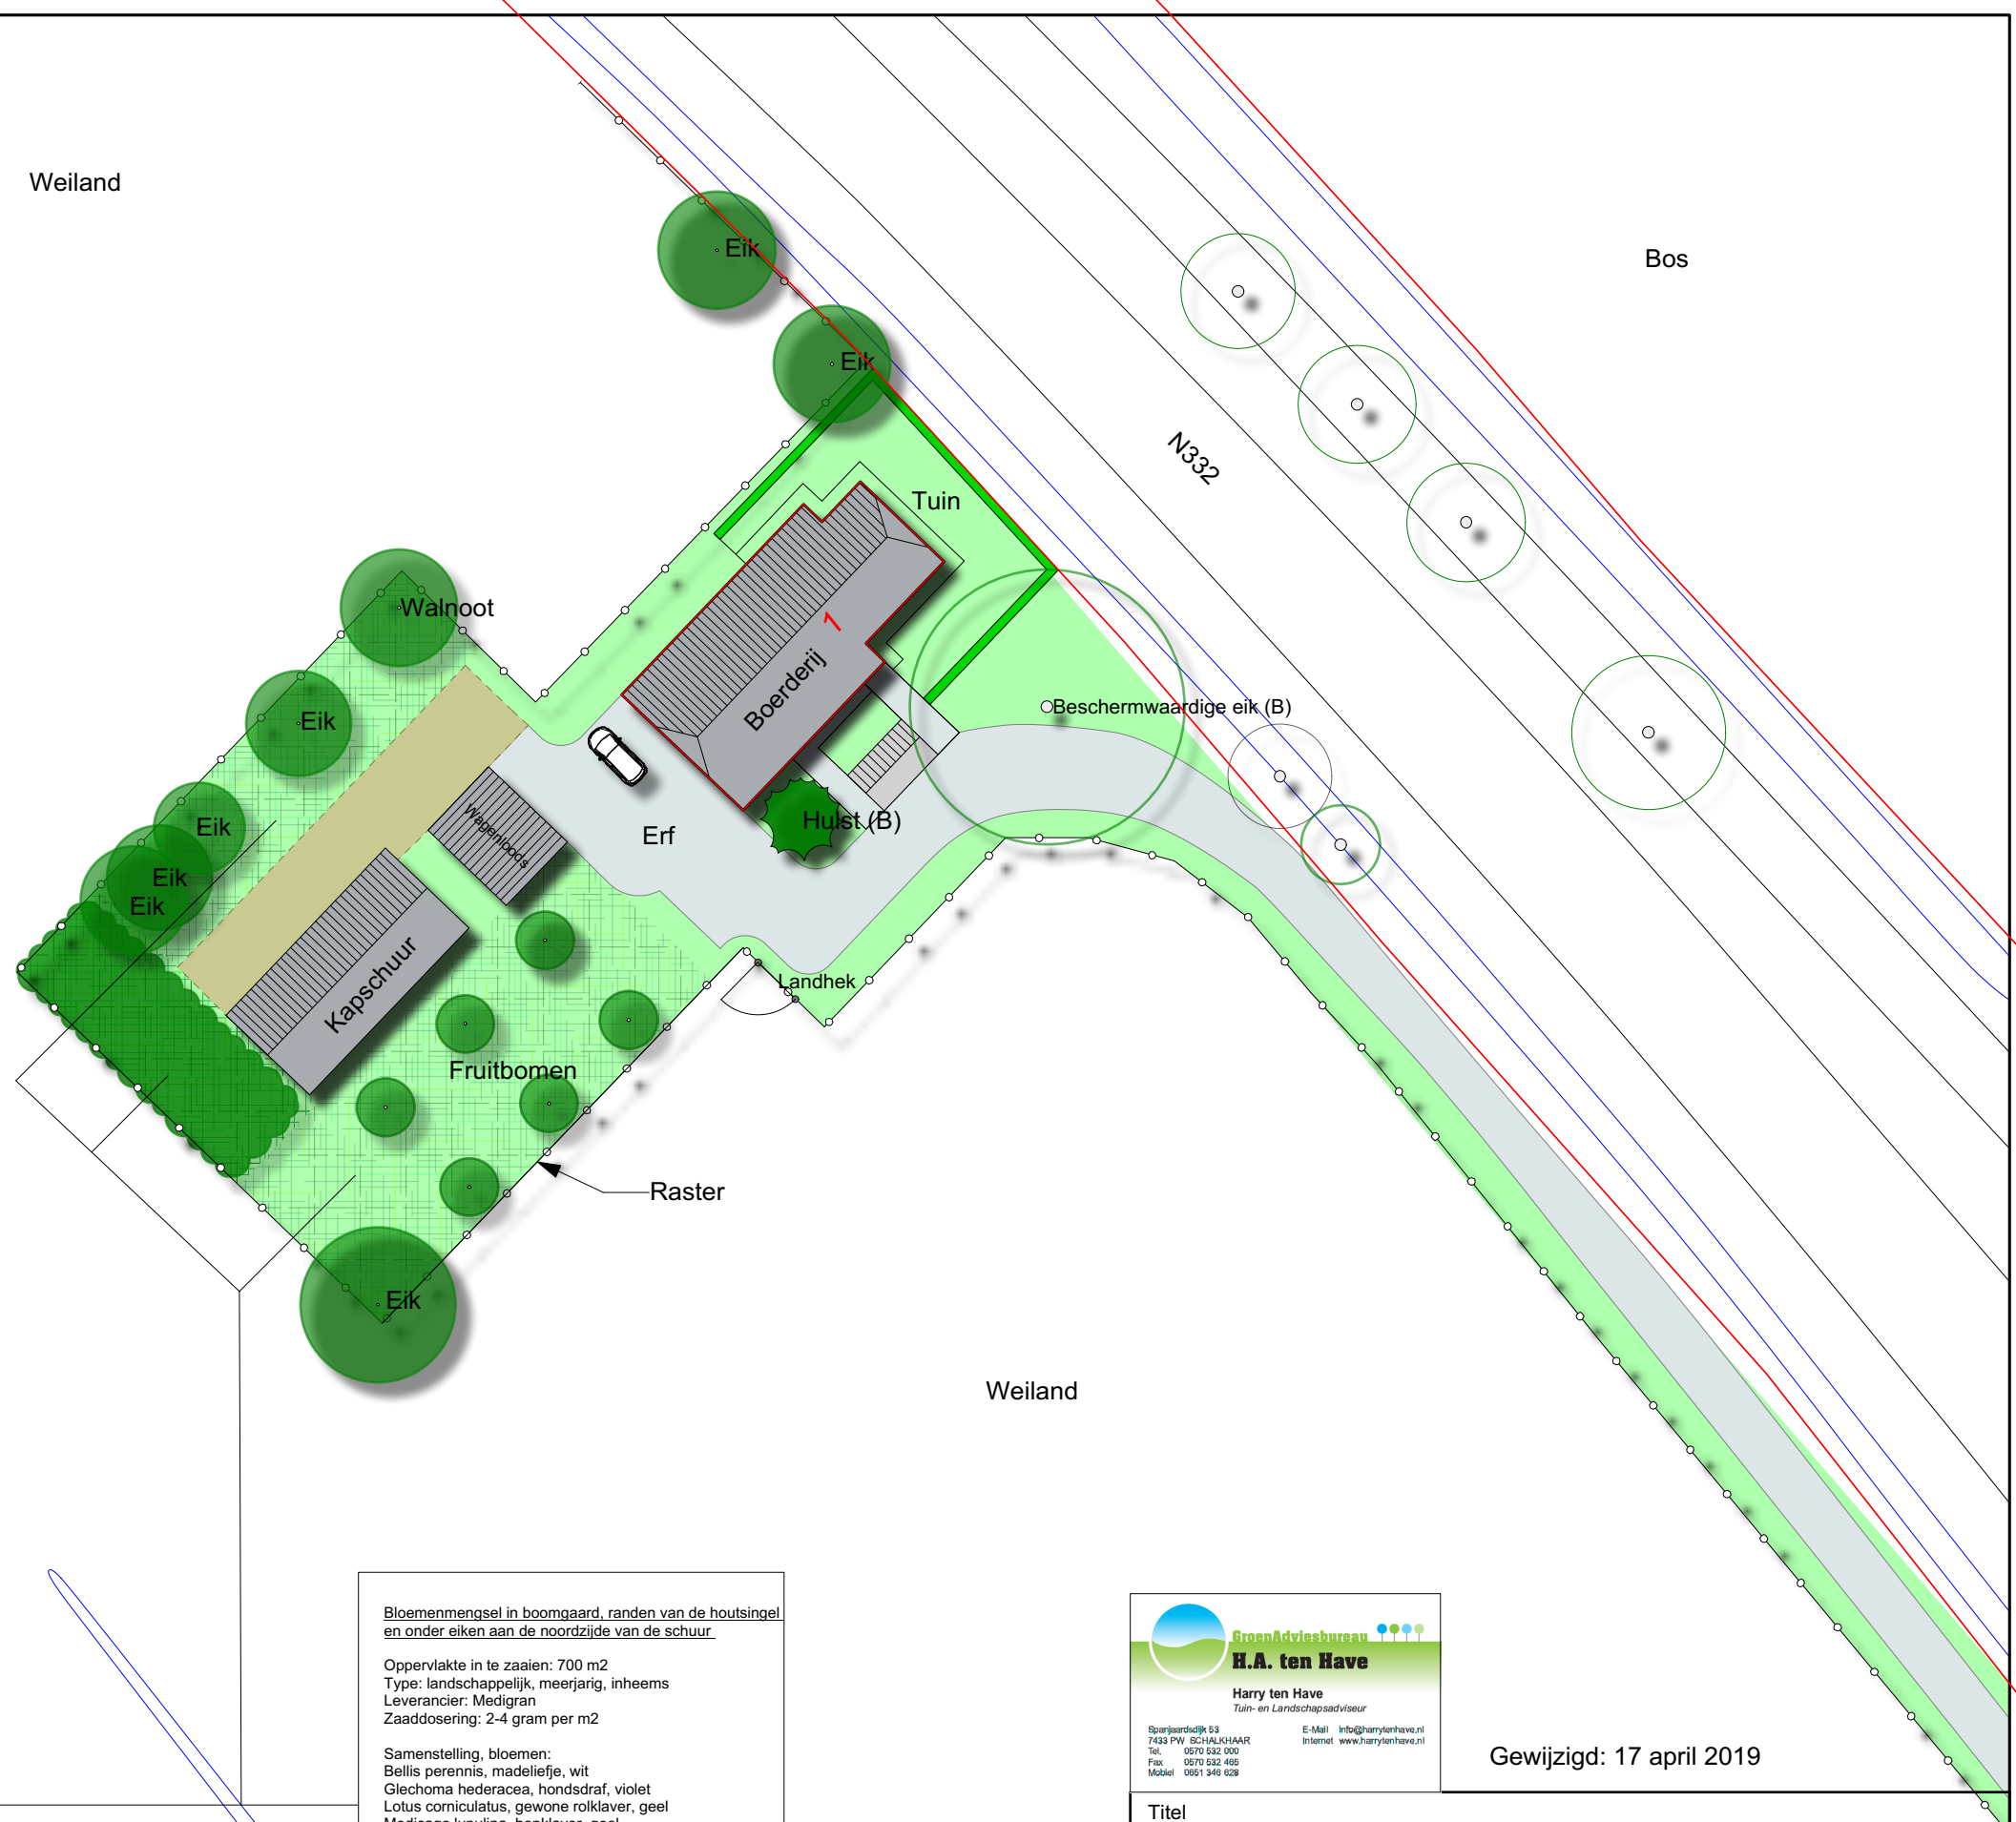

Beplantingsplan erf bosje

Te beplanten oppervlakte: 145 m²
Plantafstand 125x125 cm
Aantal planten: 100 st
Plantwijze: vrije keus
Leveringskwaliteit plantmateriaal: bosplantsoen 80-120 cm (2+1)

Sortiment:	aantal
Boomsoorten	
30% Quercus robur, inlandse eik	30
10% Alnus glutinosa	10
10% Betula pendula	10
Struikensoorten:	
10% Corylus avellana, hazelaar	10
10% Amelanchier lamarckii, krent	10
10% Sorbus aucuparia, lijsterbes	10
10% Viburnum opulus, gelderse roos	10
Verrijkingssortiment aan te planten in de randen	
3% Malus sylvestris, Wilde Appel	5
3% Prunus, Roggepruim	5

Toelichting
De hoofd houtsoort, voor de aanleg, is de inlandse eik. Naast deze boomsoort worden elsen en berken geplant. De els en berk groeien snel en geeft snel aankleding van het erf en haar gebouw. Door beheer (dunning) worden in de komende 20 jaar de elzen afgezet. Er worden vier soorten inheemse struiken aangeplant voor de (stuikenlaag) onderbegroeiing. Ter verrijking worden 3 soorten toegepast voor extra voedsel voor fauna. T.b.v. verbetering van de bijenstand wordt een bloemenmengsel in de randen van de bosjes gezaaid.

Bloemenmengsel in boomgaard, randen van de houtsingel en onder eiken aan de noordzijde van de schuur

Oppervlakte in te zaaien: 700 m²
Type: landschappelijk, meerjarig, inheems
Leverancier: Medigran
Zaaddosering: 2-4 gram per m²

Samenstelling, bloemen:
Bellis perennis, madeliefje, wit
Glechoma hederacea, hondsdrif, violet
Lotus corniculatus, gewone rolklaver, geel
Medicago lupulina, hopklaver, geel
Myosotis sylvatica, vergeet-mij-niet, blauw
Prunella vulgaris, brunel, violet
Taraxacum officinale, paardenbloem, geel
Thymus serpyllum, tijm, roze
Trifolium pratense, rode Klaver, roze
Trifolium repens, witte Klaver, wit
Veronica ssp., ereprijs, blauw
Veronica teucrium, brede ereprijs, blauw
Viola odorata, maarts viooltje, paars



GroenAdviesbureau
H.A. ten Have
Harry ten Have
Tuin- en Landschapsadviseur

Spanjaardijk 53
7433 PW SCHALKHAAR
Tel. 0670 532 000
Fax 0670 532 466
Mobiel 0651 346 628

E-Mail info@harrytenhave.nl
Internet www.harrytenhave.nl

Gewijzigd: 17 april 2019

Titel Landschapsplan Espelodijk 1 Holten		
Tekening nummer 2018090	Getekend door H.ten Have	Datum 12/12/18
Bestandsnaam Nijland Holten, schaal 1:500 A3		