


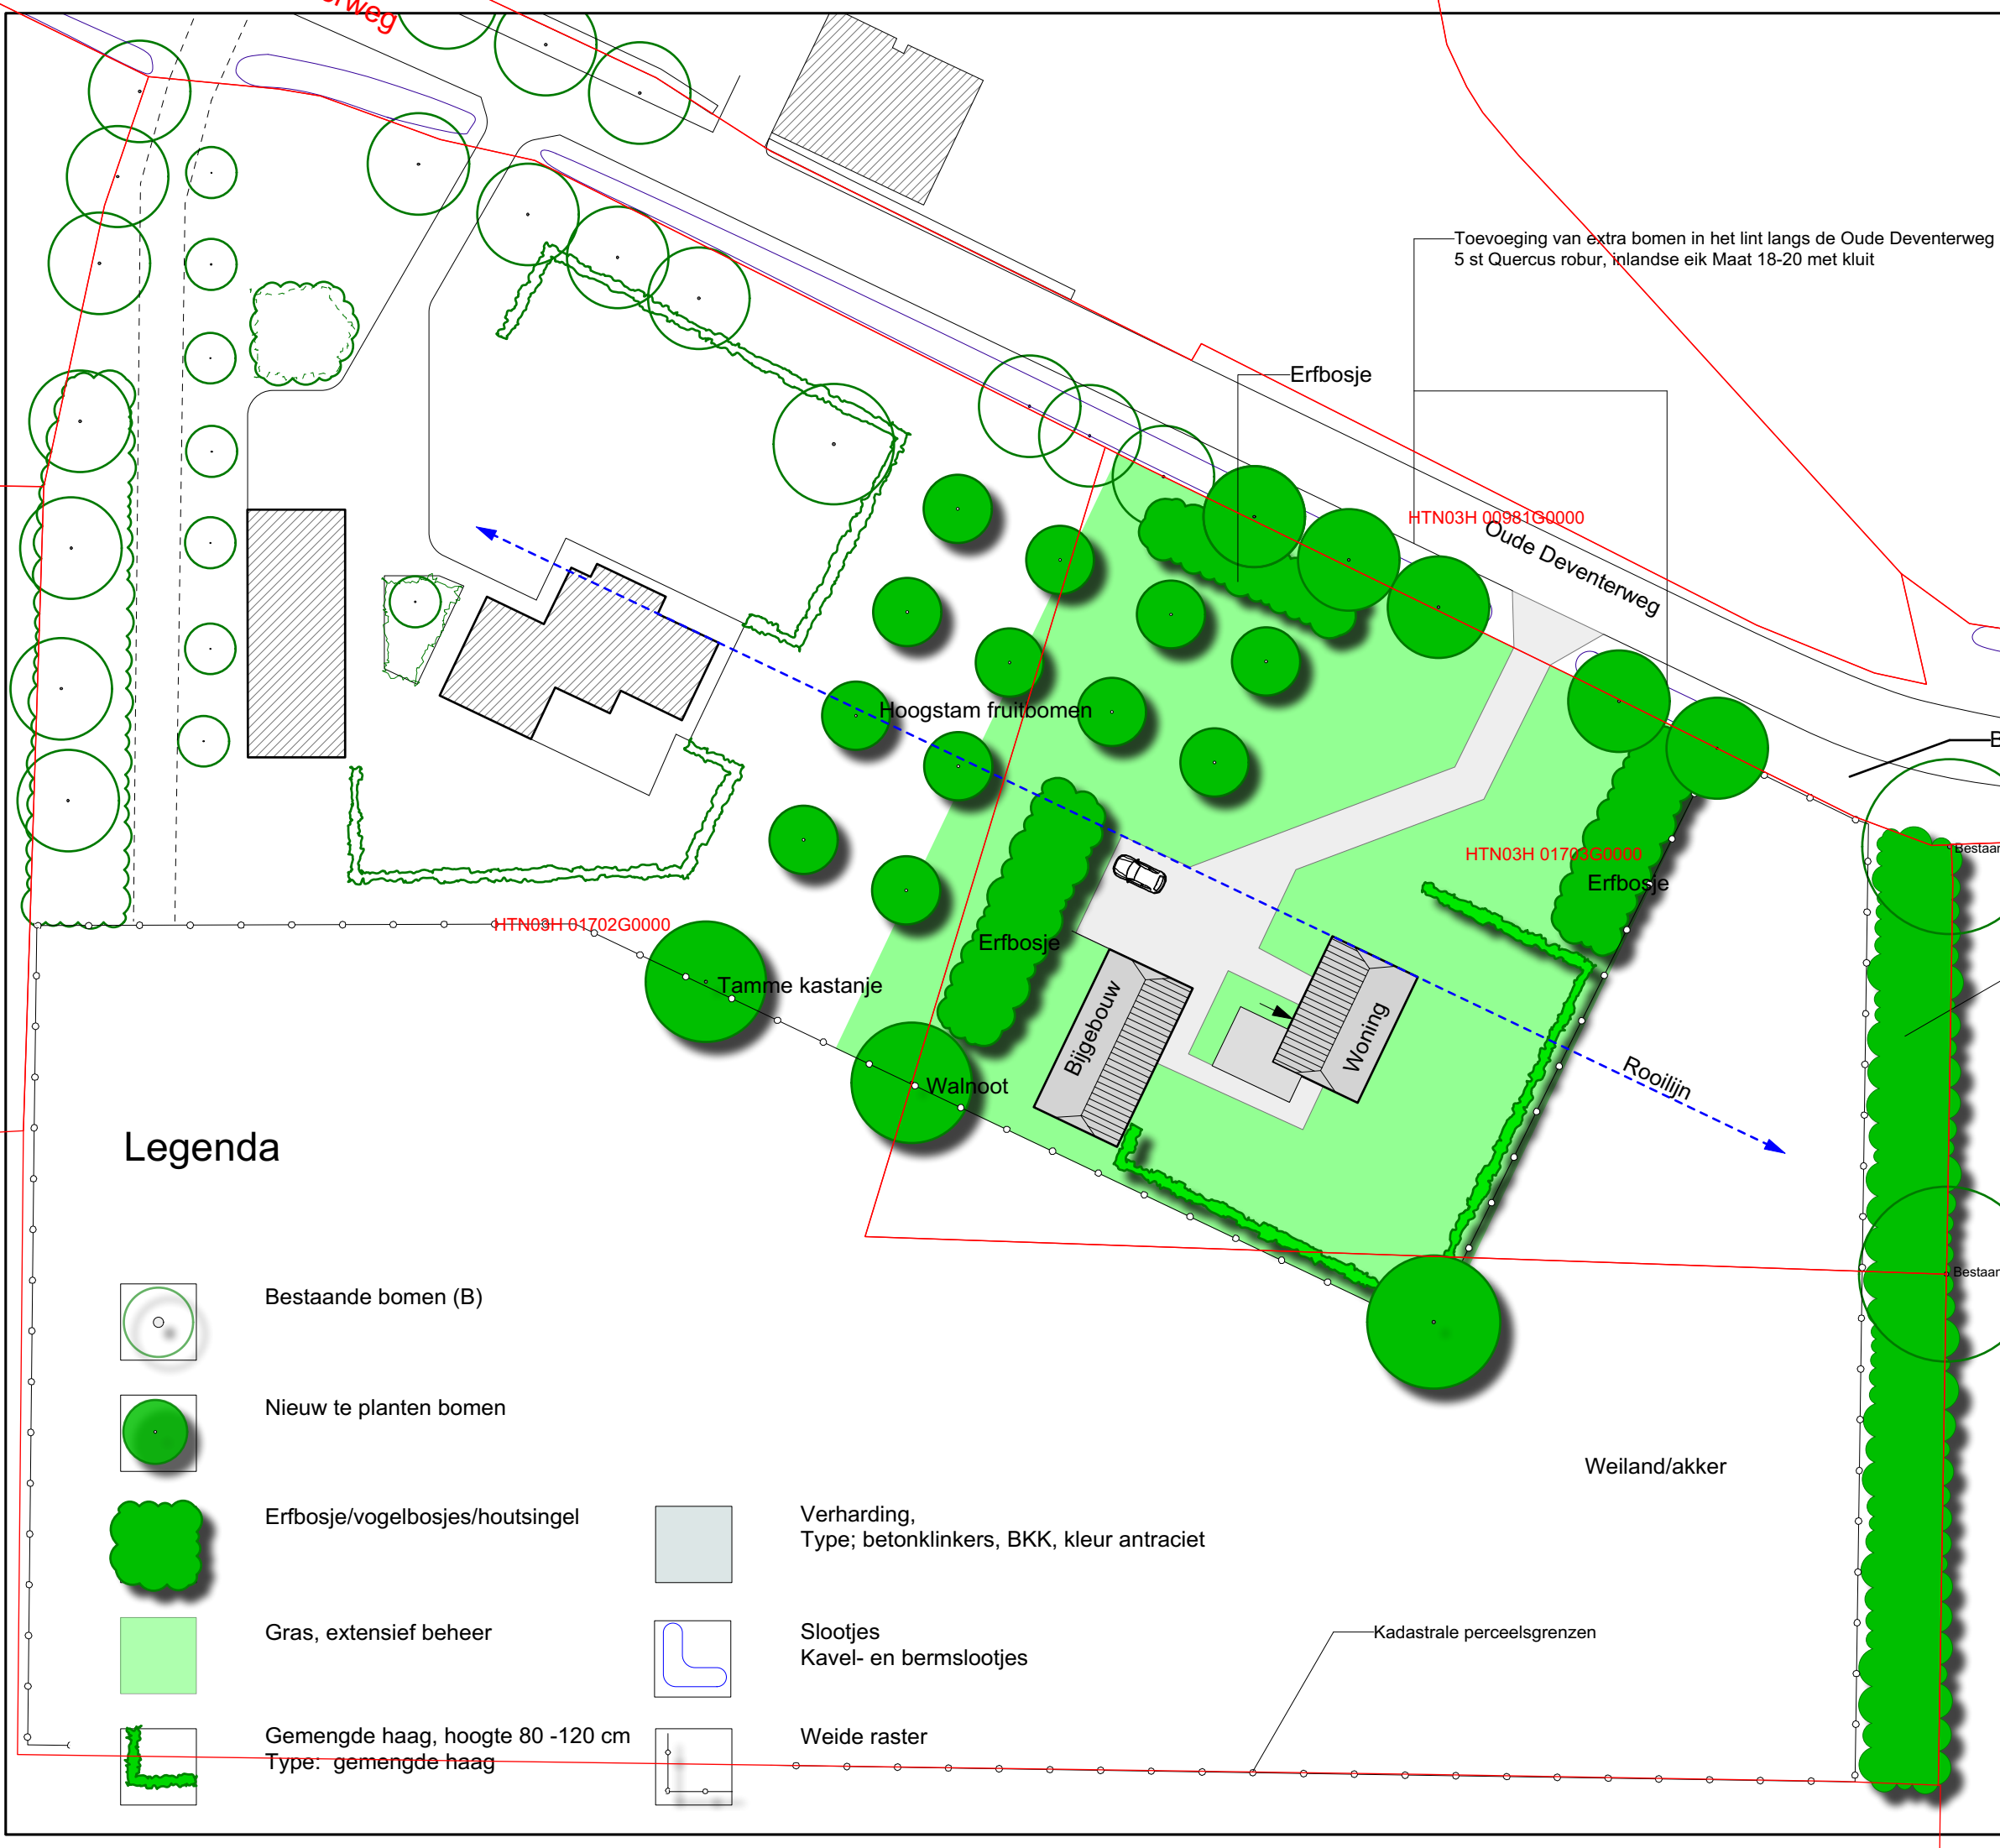

Beplantingsplan erfbosje/vogelbosje

Te beplanten oppervlakte: 260 m²
Plantafstand 125x125 cm
Aantal planten: 200 st
Plantwijze: vrije keus
Leveringskwaliteit plantmateriaal: bosplantsoen 80-120 cm (2+1)

Sortiment:	aantal
Boomsoorten	
15% Betula pendula	25
Struikensoorten:	
15% Corylus avellana, hazelaar	25
15% Amelanchier lamarckii, krent	25
15% Sorbus aucuparia, lijsterbes	25
15% Viburnum opulus, gelderse roos	25
15% Prunus spinosa, sleedoorn	25
15% Euonymus europaeus, wilde kardinaalsmuts	25
15% Prunus, Roggepruim	25

Sortiment voor gemengde haag
Dubbele plantrij, 6 stuk/m¹

25% Crataegus laevigata, meidoorn
25% Acer campestre, veldesdoorn
25% Ilex aquifolium, hulst
25% Prunus spinosa, sleedoorn

Legenda

- Bestaande bomen (B)
- Nieuw te planten bomen
- Erfbosje/vogelbosjes/houtsingel
- Gras, extensief beheer
- Gemengde haag, hoogte 80 -120 cm
Type: gemengde haag
- Verharding,
Type; betonklinkers, BKK, kleur antraciet
- Slootjes
Kavel- en bermslootjes
- Weide raster

Houtsingel
Breedte: 5 m
Lengte: 74 m¹

Sortiment houtsingel
Oppervlakte: 375 m²
Plantafstand 125x125 cm
Aantal planten: 500 st
Plantverband: vrije keus

Boomsoorten:
30% Quercus robur, Inlandse eik, 150 st
10% Betula pendula, Berk, 50 st
Struikensoorten:
10% Corylus avellana Hazelaar, 50 st
10% Prunus spinosa, Sleedoorn, 50 st
10% Acer campestre, Veldesdoorn, 50 st
10% Sorbus aucuparia Lijsterbes, 50 st
10% Viburnum opulus, Gelderse roos, 50 st
10% Crataegus laevigata, Meidoorn, 50 st

Gewijzigd,3 april 2019

Titel
Landschapsplan Oude Deventerweg Dijkerhoek

Tekening nummer 2018091	Getekend door H.ten Have	Datum 13/12/18
Bestandsnaam Nijland Holten, schaal 1:500 A3		