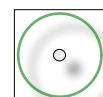
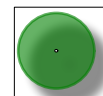
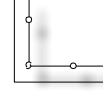
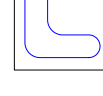


Legenda

- Bestaande bomen (B)
- Nieuw te planten bomen
- Erfbosje
- Gras, extensief beheer
- Heg, hoogte 80 cm
Type: strakke haag
Soort: Ligustrum ovalifolium, liguster
- Bestaande hulstboom
- Verharding,
Type; betonklinkers, BKK, kleur grijs
- Halfverharding
Type: menggranulaat 0-35 mm
- Weide raster
- Slootjes
Kavel- en bermslootjes
- Versterken biodiversiteit op het erf
door inzaai gras met bloemenmengsel

Weiland

Bos

N332

Tuin

Boerderij

Erf

Hulst (B)

Beschermwaardige eik (B)

Walnoot

Kapschuur

Fruitbomen

Raster

Landhek

Weiland

Weiland

Beplantingsplan erf bosje

Te beplanten oppervlakte: 145 m²
Plantafstand 125x125 cm
Aantal planten: 100 st
Plantwijze: vrije keus
Leveringskwaliteit plantmateriaal: bosplantsoen 80-120 cm (2+1)

Sortiment:	aantal
Boomsoorten	
30% Quercus robur, inlandse eik	30
10% Alnus glutinosa	10
10% Betula pendula	10
Struikensoorten:	
10% Corylus avellana, hazelaar	10
10% Amelanchier lamarckii, krent	10
10% Sorbus aucuparia, lijsterbes	10
10% Viburnum opulus, gelderse roos	10
Verrijkingssortiment aan te planten in de randen	
3% Malus sylvestris, Wilde Appel	5
3% Prunus, Roggepruim	5

Toelichting
De hoofd houtsoort, voor de aanleg, is de inlandse eik. Naast deze boomsoort worden elsen en berken geplant. De els en berk groeien snel en geeft snel aankleding van het erf en haar gebouw. Door beheer (dunning) worden in de komende 20 jaar de elzen afgezet. Er worden vier soorten inheemse struiken aangeplant voor de (stuikenlaag) onderbegroeiing. Ter verrijking worden 3 soorten toegepast voor extra voedsel voor fauna. T.b.v. verbetering van de bijenstand wordt een bloemenmengsel in de randen van de bosjes gezaaid.

HTN03G 00914G0000

Bloemenmengsel in boomgaard, randen van de houtsingel en onder eiken aan de noordzijde van de schuur

Oppervlakte in te zaaien: 700 m²
Type: landschappelijk, meerjarig, inheems
Leverancier: Medigran
Zaaddosering: 2-4 gram per m²

Samenstelling, bloemen:
Bellis perennis, madeliefje, wit
Glechoma hederacea, hondsdrif, violet
Lotus corniculatus, gewone rolklaver, geel
Medicago lupulina, hopklaver, geel
Myosotis sylvatica, vergeet-mij-niet, blauw
Prunella vulgaris, brunel, violet
Taraxacum officinale, paardenbloem, geel
Thymus serpyllum, tijm, roze
Trifolium pratense, rode Klaver, roze
Trifolium repens, witte Klaver, wit
Veronica ssp., ereprijs, blauw
Veronica teucrium, brede ereprijs, blauw
Viola odorata, maarts viooltje, paars




GroenAdviesbureau
H.A. ten Have
Harry ten Have
Tuin- en Landschapsadviseur

Spanjaardijk 53
7433 PW SCHALKHAAR
Tel. 0670 532 000
Fax 0670 532 466
Mobiel 0651 346 628

E-Mail info@harrytenhave.nl
Internet www.harrytenhave.nl

Gewijzigd: 17 april 2019

Titel		
Landschapsplan Espelodijk 1 Holten		
Tekening nummer	Getekend door	Datum
2018090	H.ten Have	12/12/18
Bestandsnaam		
Nijland Holten, schaal 1:500 A3		

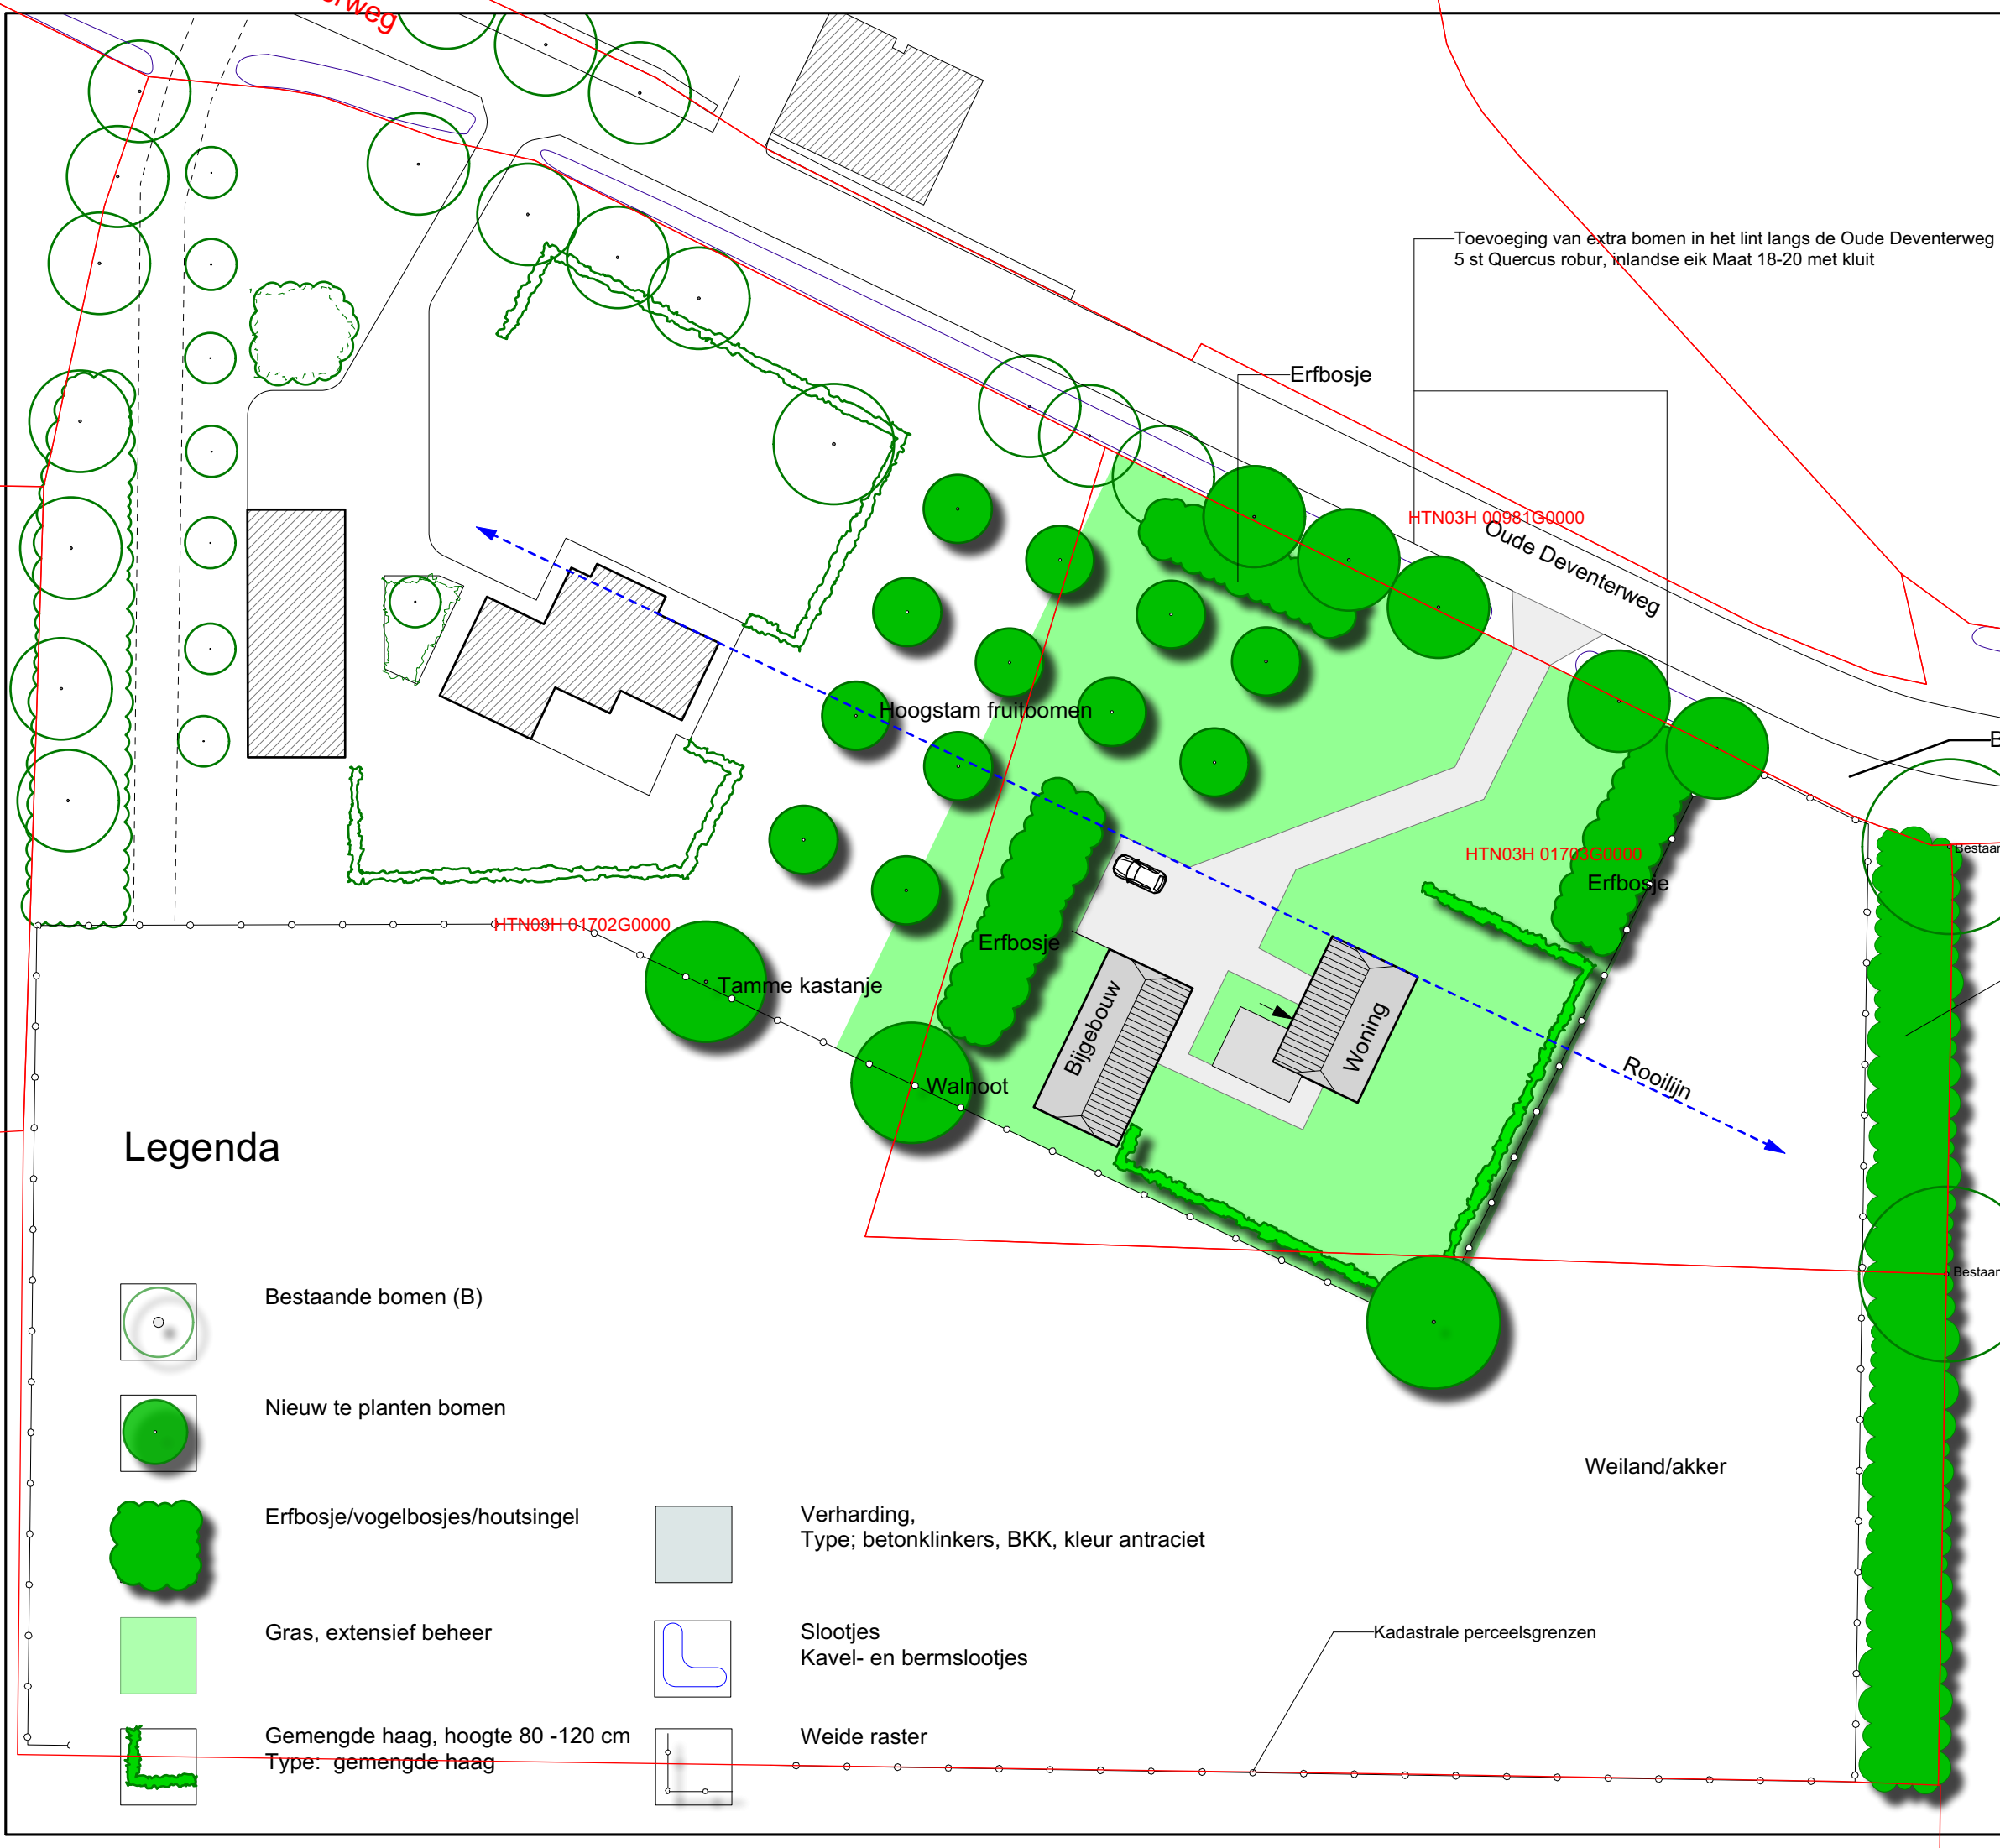

Beplantingsplan erfbosje/vogelbosje

Te beplanten oppervlakte: 260 m²
Plantafstand 125x125 cm
Aantal planten: 200 st
Plantwijze: vrije keus
Leveringskwaliteit plantmateriaal: bosplantsoen 80-120 cm (2+1)

Sortiment:	aantal
Boomsoorten	
15% Betula pendula	25
Struikensoorten:	
15% Corylus avellana, hazelaar	25
15% Amelanchier lamarckii, krent	25
15% Sorbus aucuparia, lijsterbes	25
15% Viburnum opulus, gelderse roos	25
15% Prunus spinosa, sleedoorn	25
15% Euonymus europaeus, wilde kardinaalsmuts	25
15% Prunus, Roggepruim	25

Sortiment voor gemengde haag
Dubbele plantrij, 6 stuk/m¹

25% Crataegus laevigata, meidoorn
25% Acer campestre, veldesdoorn
25% Ilex aquifolium, hulst
25% Prunus spinosa, sleedoorn


Legenda

- 

Bestaande bomen (B)
- 


Nieuw te planten bomen
- 

Erfbosje/vogelbosjes/houtsingel
- 

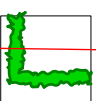Gras, extensief beheer
- 

Gemengde haag, hoogte 80 -120 cm
Type: gemengde haag
- 

Verharding,
Type; betonklinkers, BKK, kleur antraciet
- 

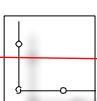Slootjes
Kavel- en bermslootjes
- 

Weide raster



Gewijzigd, 3 april 2019

Harry ten Have
Tuin- en Landschapsadviseur

Sprongveldijk 53
7433 PW SCHALDHAR
Tel.: 0670 632 000
Fax: 0670 632 466
Mobiel: 0651 346 628

E-Mail: info@harrytenhave.nl
Internet: www.harrytenhave.nl

Titel		
Landschapsplan Oude Deventerweg Dijkerhoek		
Tekening nummer	Getekend door	Datum
2018091	H.ten Have	13/12/18
Bestandsnaam		
Nijland Holten, schaal 1:500 A3		