



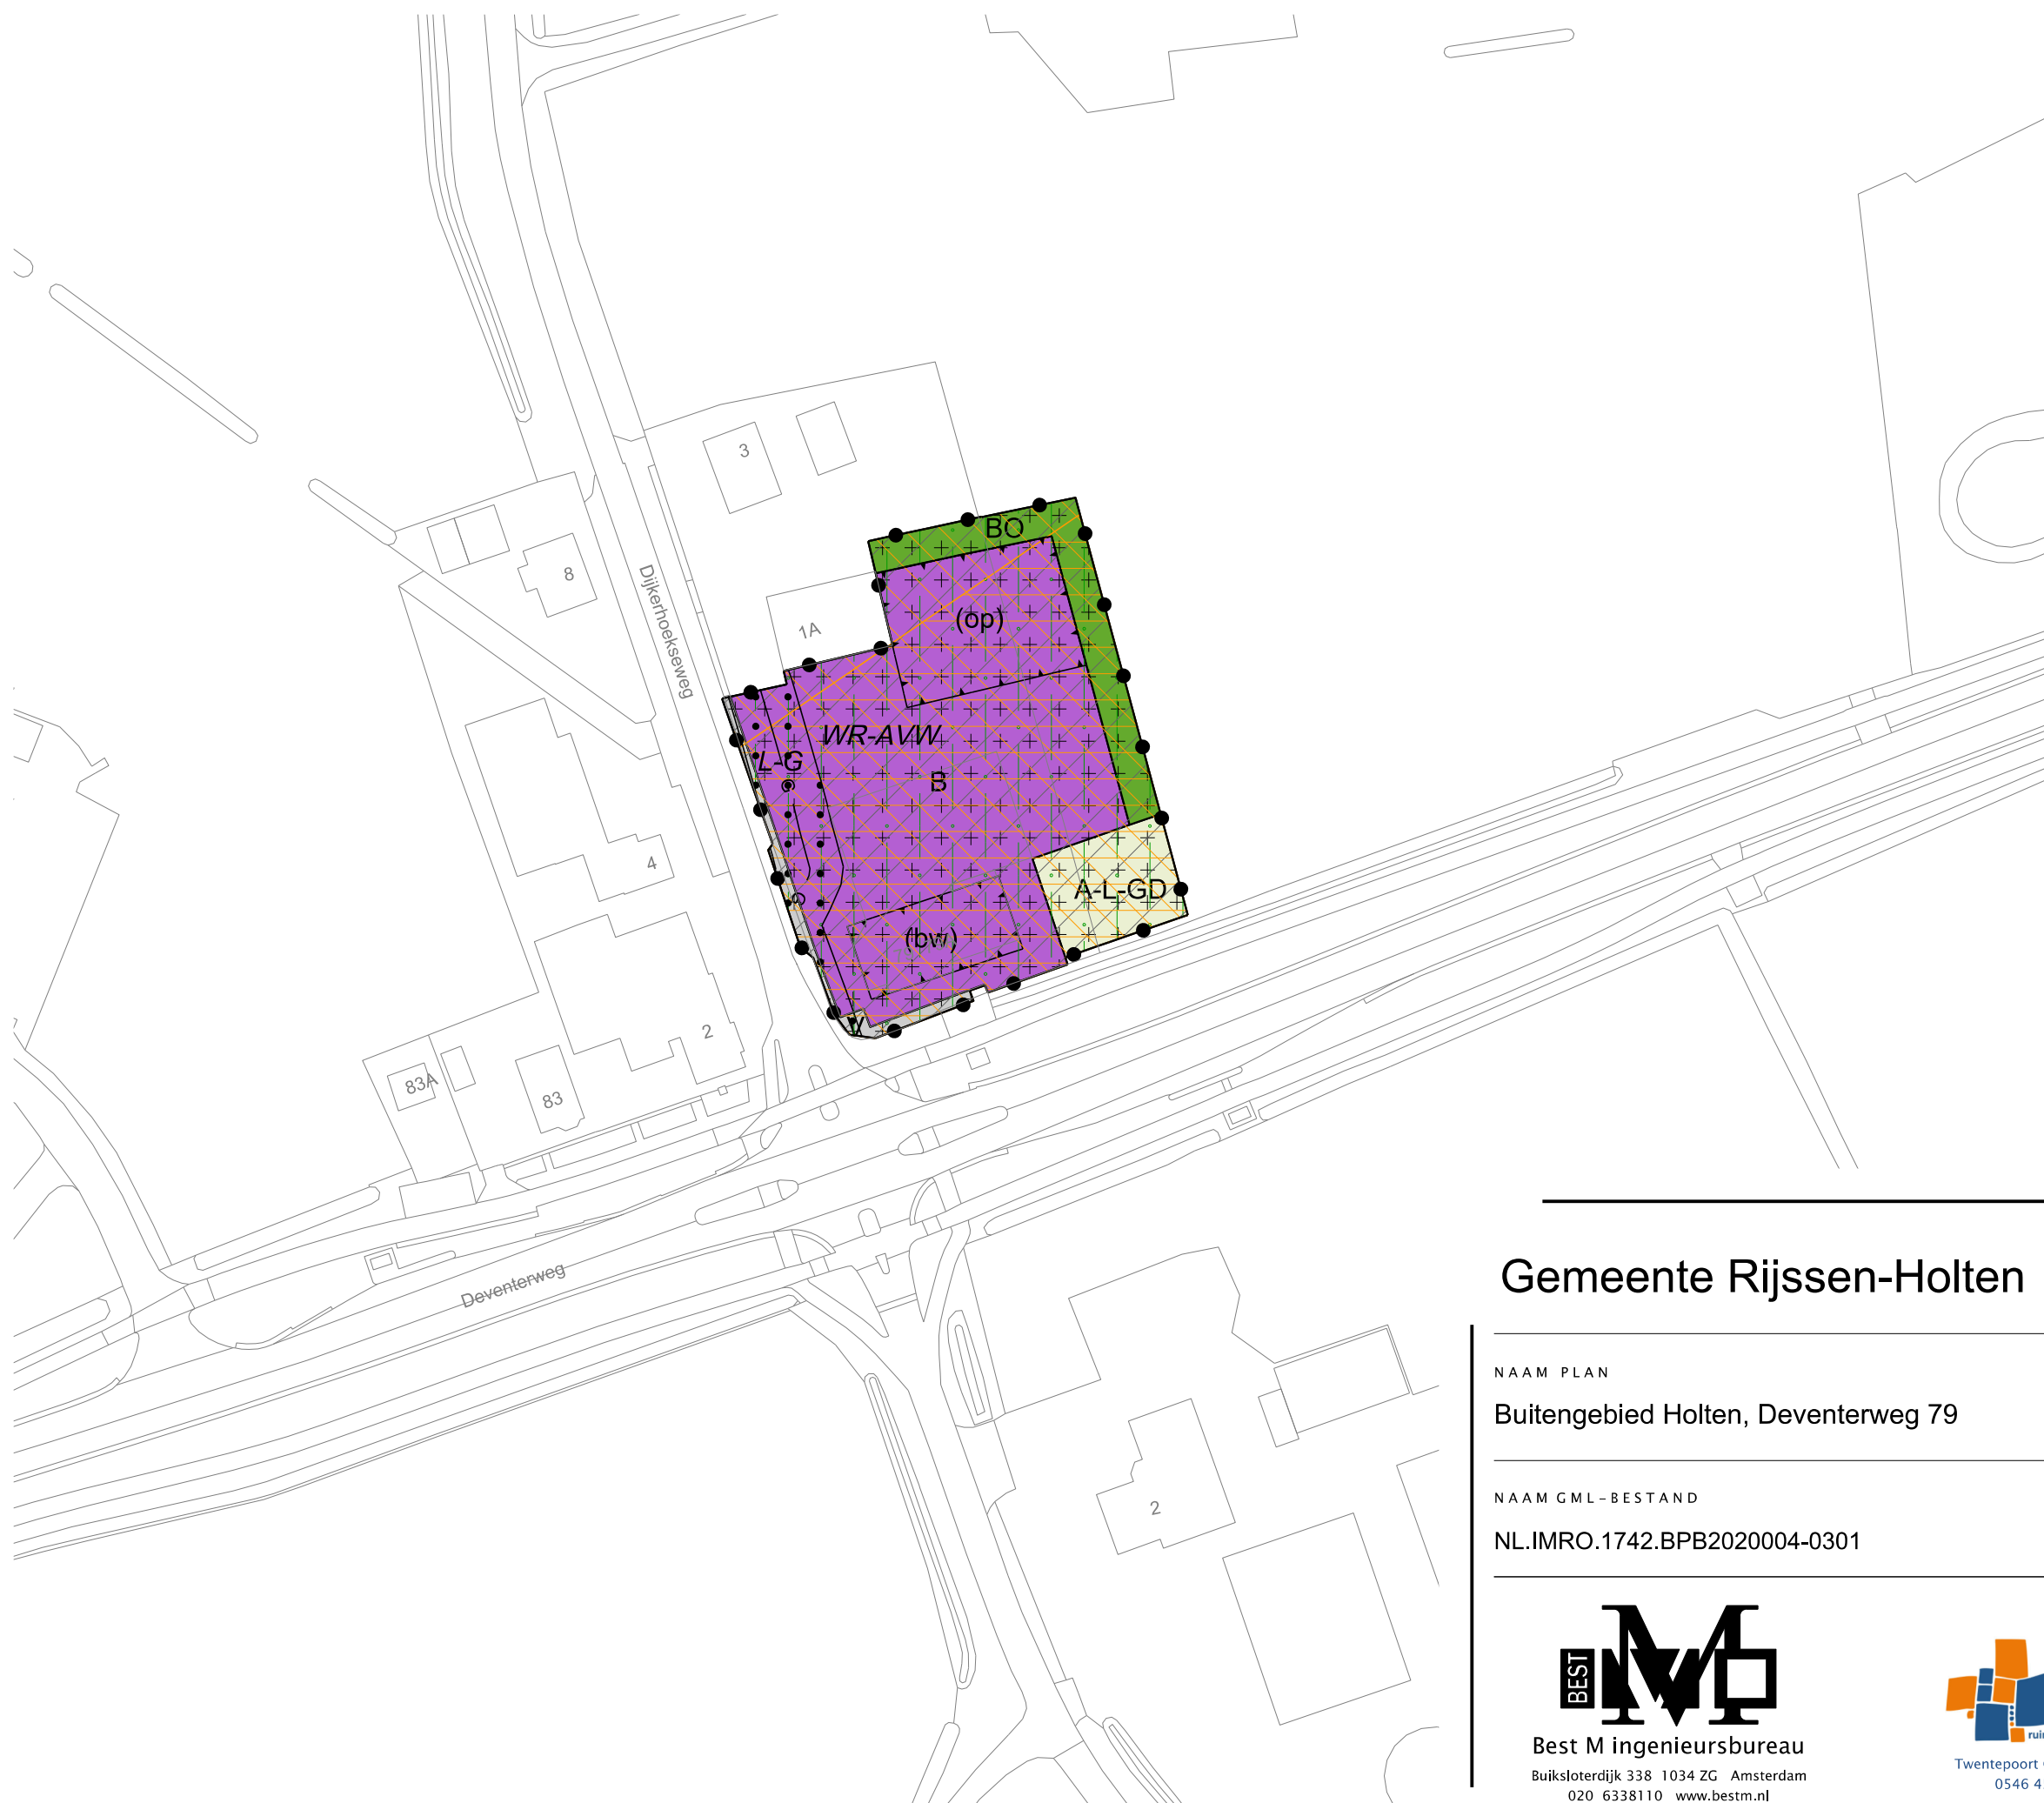

LEGENDA

- Plangebied
- Plangrens
- Bestemmingen
- A-L-GD Agrarisch - Landschap - gemengde functies
- B Bedrijf
- BO Bos
- V Verkeer
- Dubbelbestemmingen
- L-G Leiding - Gas
- WR-AVV Waarde - Archeologische verwachtingswaarde
- Gebiedsaanduidingen
- geluidzone - spoor
- geluidzone - weg 250 m
- milieuzone - bedrijven niet-agrarisch
- overige zone - Landschap Espelo, Dijkermaten en Dijkelhoek (deelgebied 1)
- Functieaanduidingen
- (bw) bedrijfswoning
- (op) opslag
- Figuren
- g hartlijn leiding - gas
- Verklaring
- Ondergrond

Gemeente Rijssen-Holten

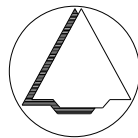

NAAM PLAN

Buitengebied Holten, Deventerweg 79

NAAM GML-BESTAND

NL.IMRO.1742.BPB2020004-0301

DATUM

1-12-2020

BLAD VAN BLADEN

1 VAN 1

FORMAAT

A3

TEKENAAR

MvL

SCHAAL

1 :1000



Best M ingenieursbureau
Buiksloterdijk 338 1034 ZG Amsterdam
020 6338110 www.bestm.nl



Twentepoort Oost 16A 7609 RG Almelo
0546 454466 www.bjjz.nu