



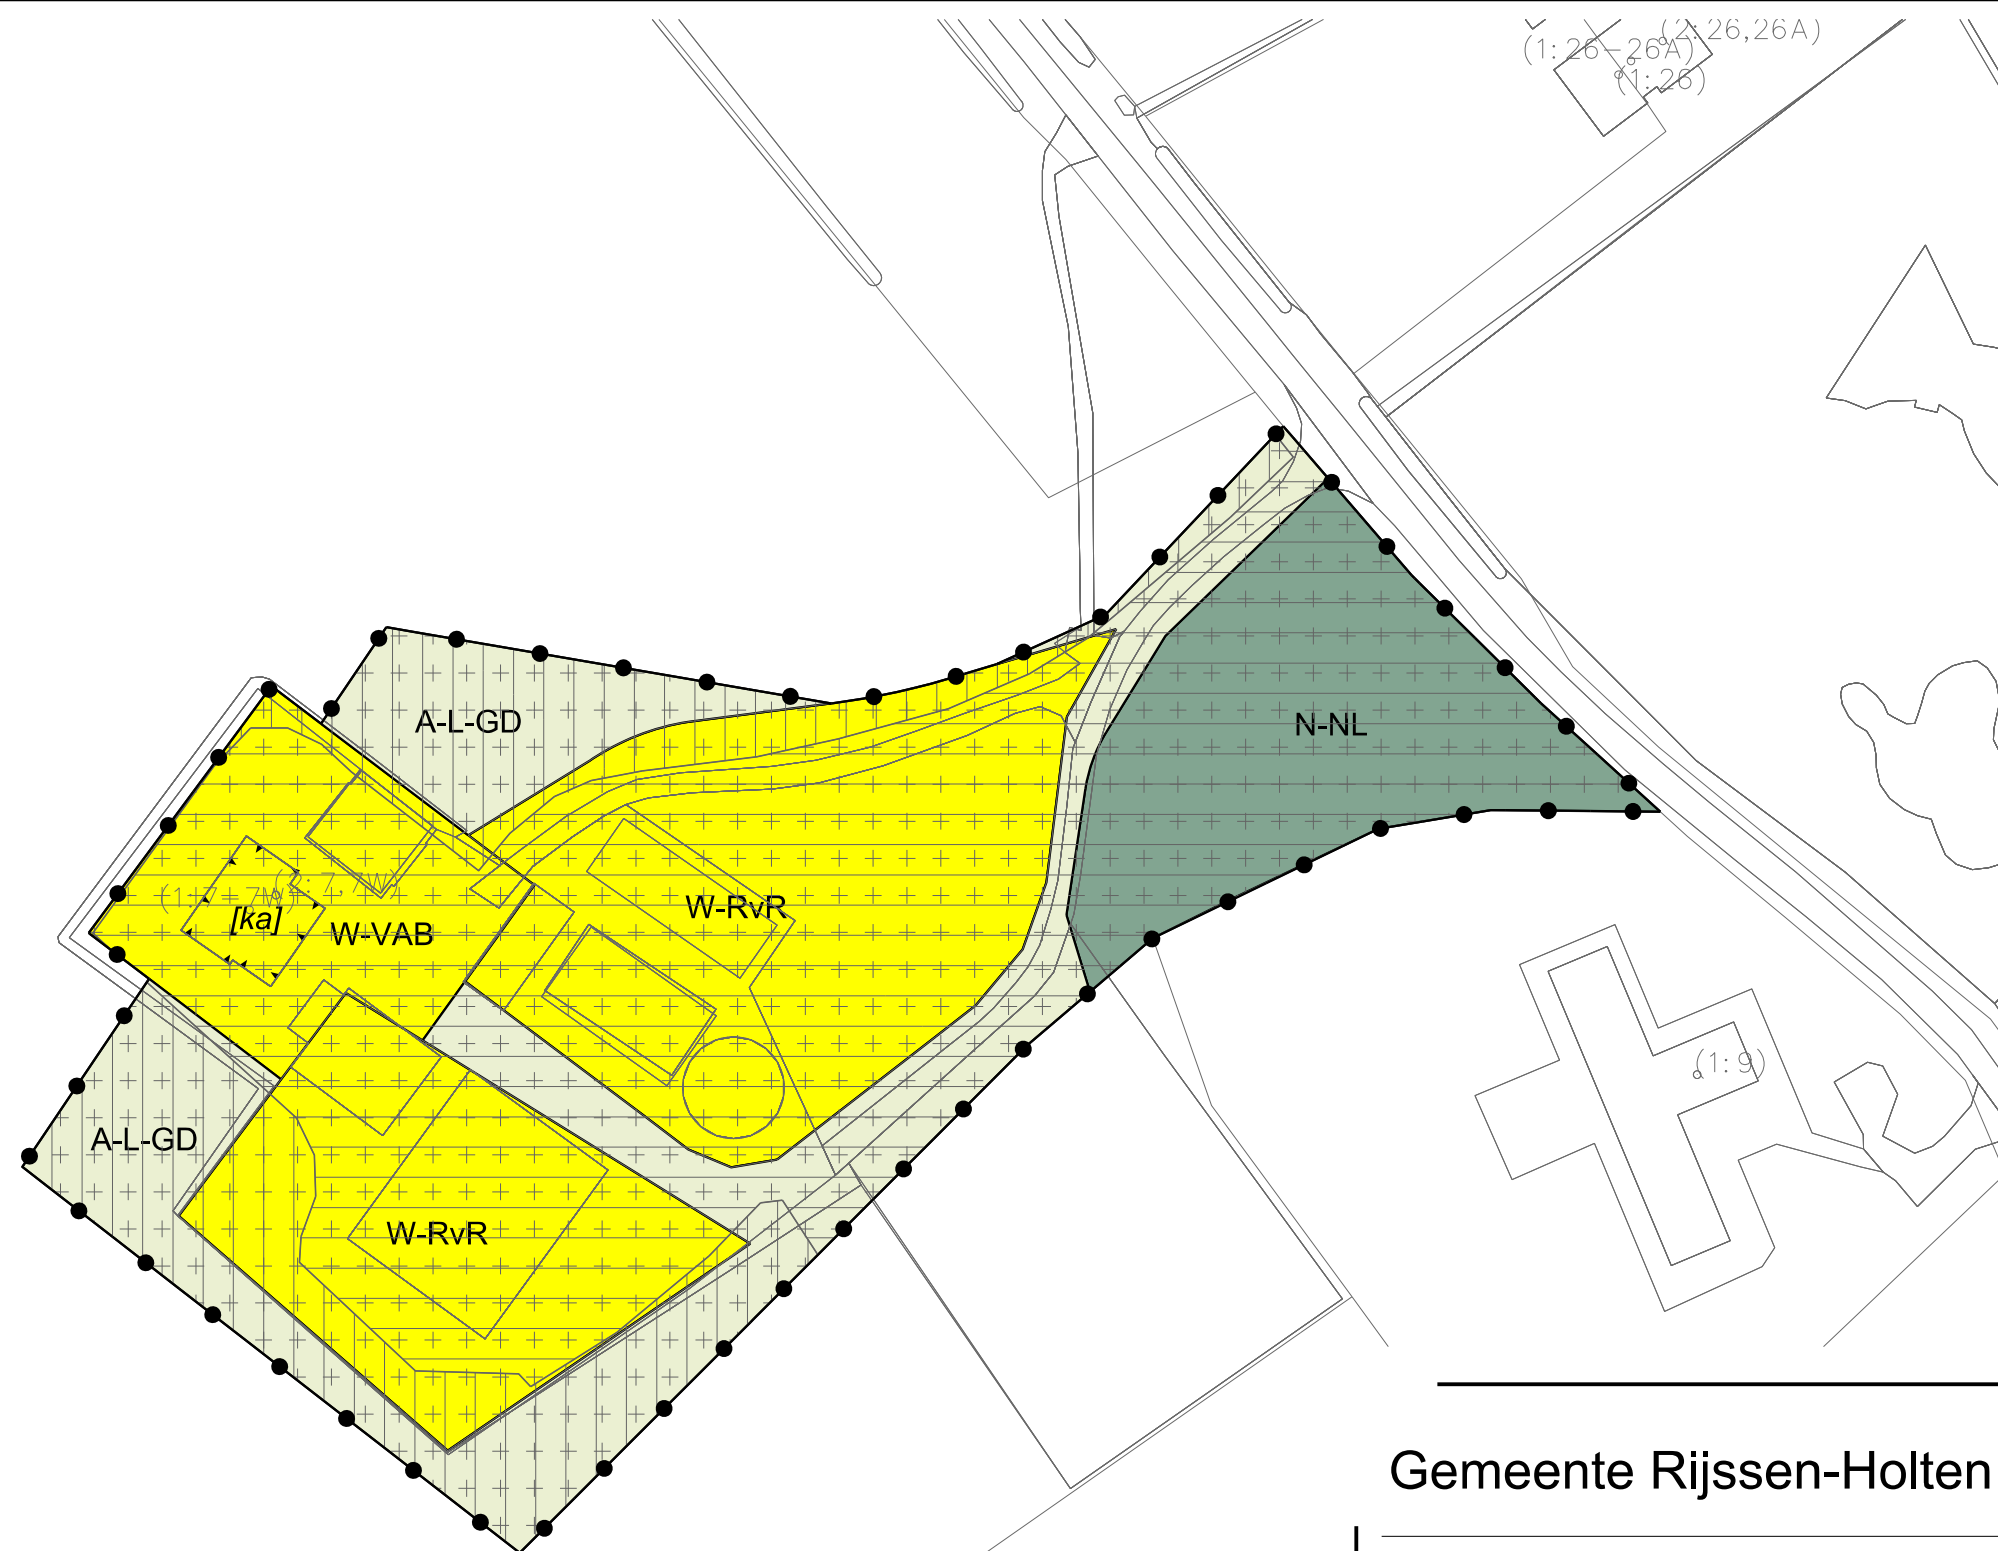

LEGENDA

- Plangebied**
- Plangrens
- Bestemmingen**
- A-L-GD Agrarisch - Landschap - gemengde functies
 - N-NL Natuur - Natuurlandschap
 - W-RvR Wonen - RvR
 - W-VAB Wonen - VAB
- Gebiedsaanduidingen**
- overige zone - archeologische verwachtingswaarde
 - overige zone - landschap Beuseberg, Zuurborg en Borkeld (deelgebied 7)
 - overige zone - landschap Holterbroek, Fliermaten en Lokerbroek (deelgebied 3)
- Bouwaanduidingen**
- [ka] karakteristiek
- Verklaring**
- Ondergrond

Gemeente Rijssen-Holten

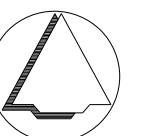

NAAM PLAN

Buitengebied Holten, rood voor rood Liezenweg 7

NAAM GML-BESTAND

NL.IMRO.1742.BPB2020012-0301

DATUM

23-6-2021

BLAD VAN BLADEN

1 VAN 1

FORMAAT

A3

TEKENAAR

MvL

SCHAAL

1 : 1000



Best M ingenieursbureau

Buiksloterdijk 338 1034 ZG Amsterdam
020 6338110 www.bestm.nl



ruimtelijke plannen en advies
Twentepoort Oost 16A 7609 RG Almelo
0546 454466 www.bjjz.nu