


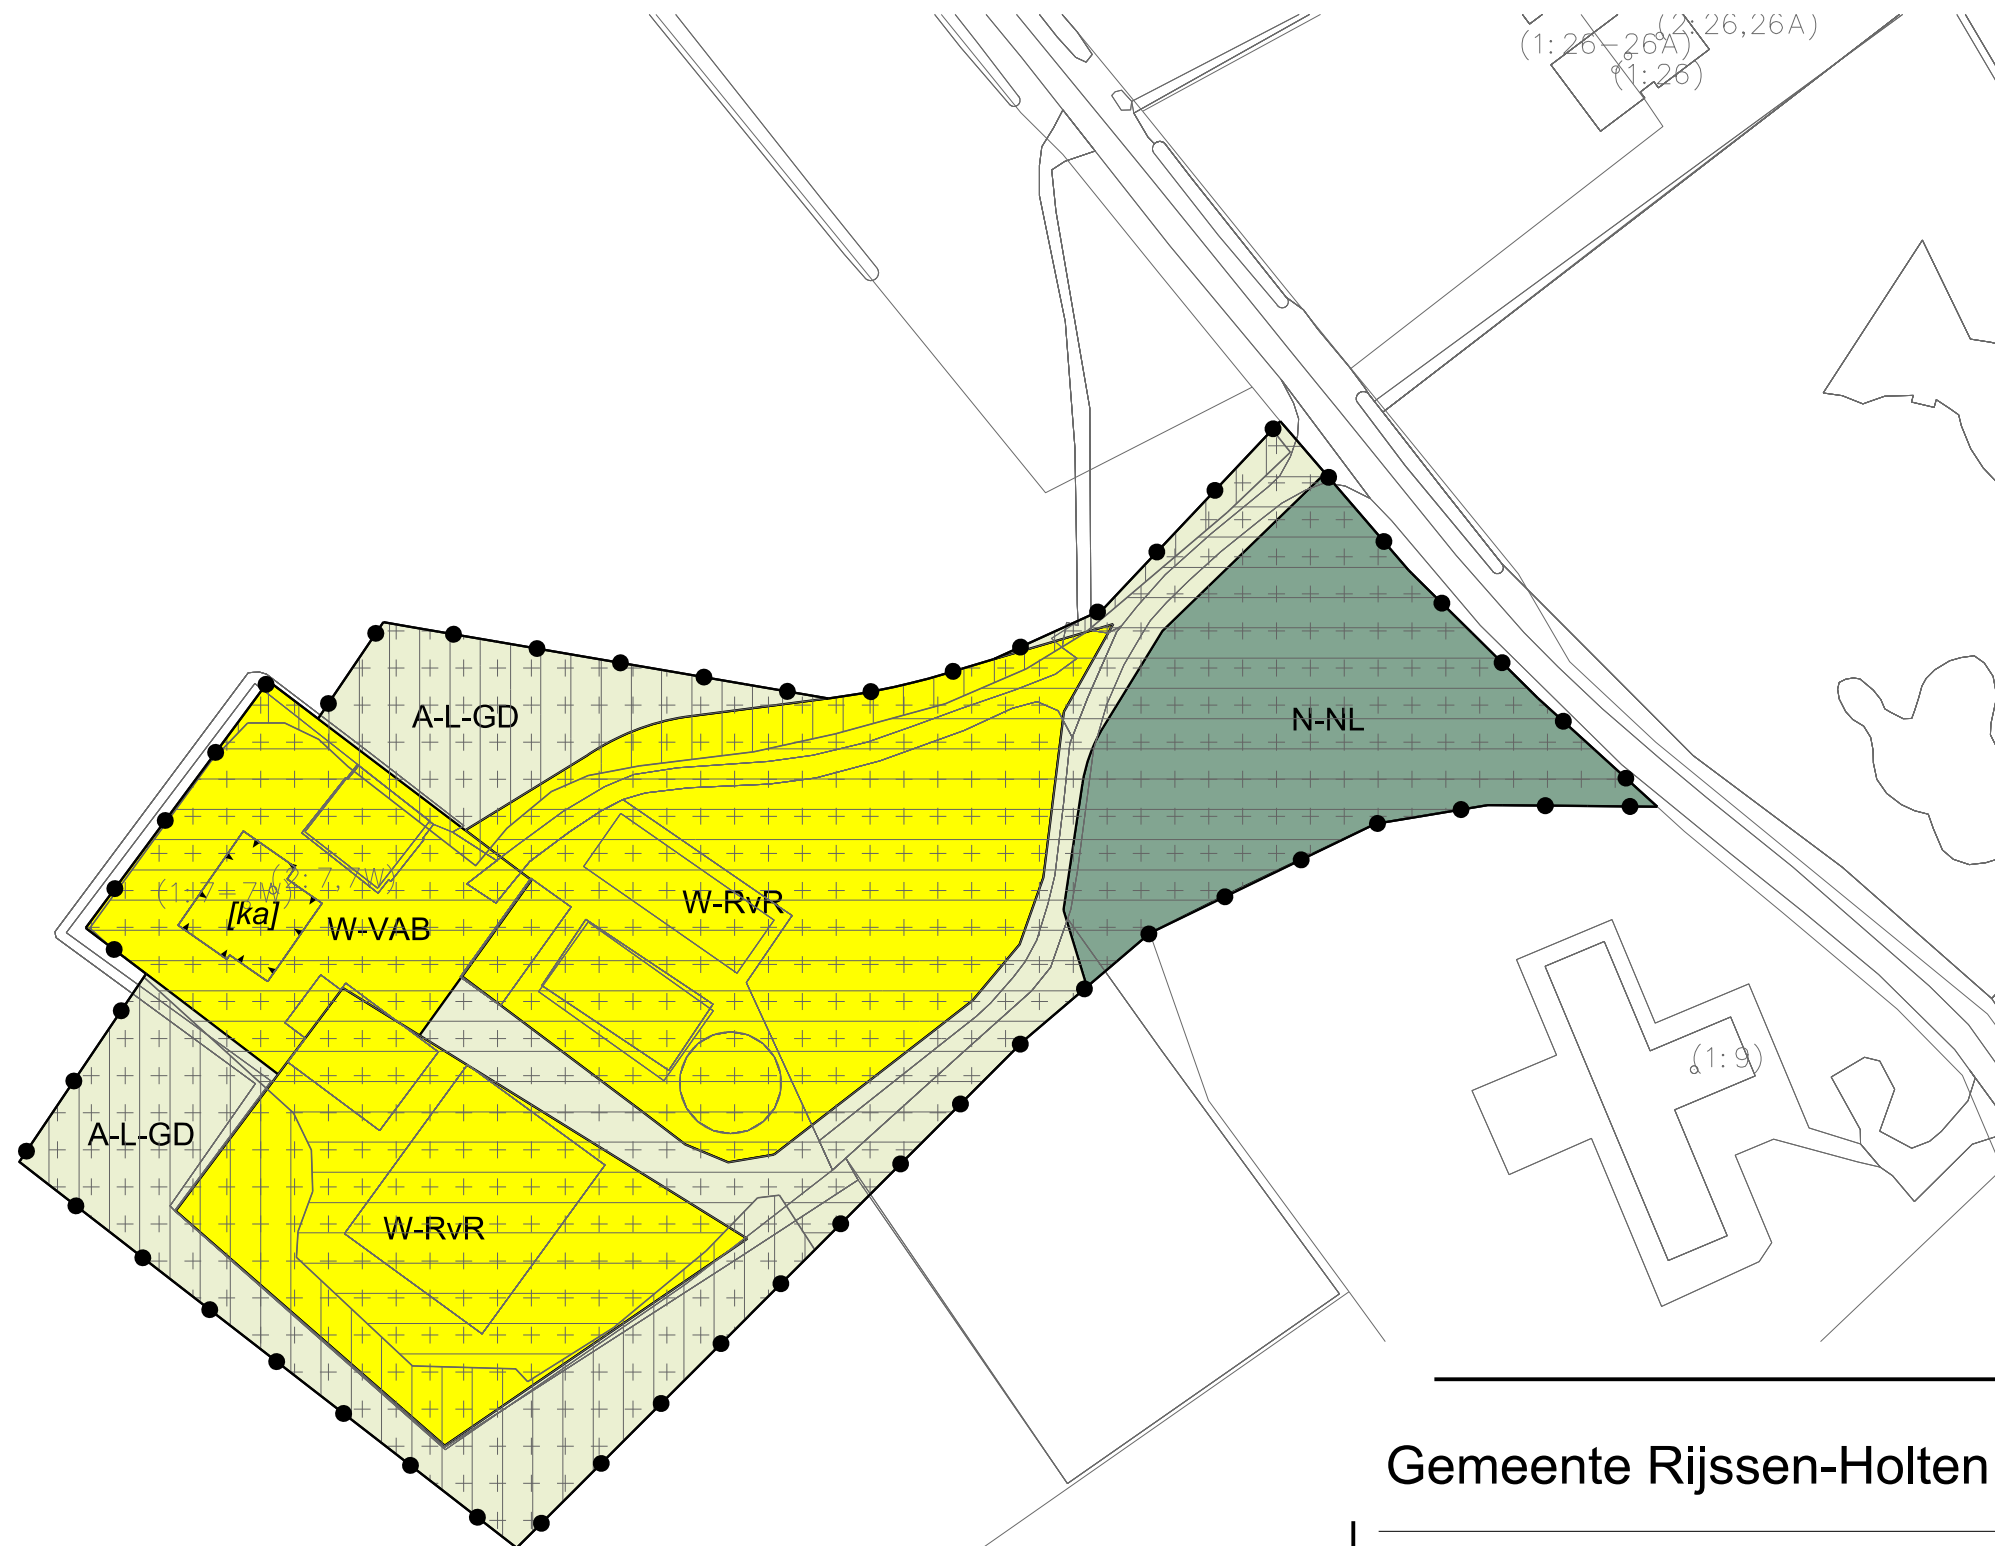

LEGENDA

- Plangebied
- Plangrens
- Bestemmingen
- A-L-GD Agrarisch - Landschap - gemengde functies
- N-NL Natuur - Natuurlandschap
- W-RvR Wonen - RvR
- W-VAB Wonen - VAB
- Gebiedsaanduidingen
- +++ overige zone - archeologische verwachtingswaarde
- overige zone - landschap Beuseberg, Zuurborg en Borkeld (deelgebied 7)
- overige zone - landschap Holterbroek, Fliermaten en Lokerbroek (deelgebied 3)
- Bouwaanduidingen
- [ka] karakteristiek
- Verklaring
- Ondergrond

Gemeente Rijssen-Holten

NAAM PLAN

Buitengebied Holten, rood voor rood Liezenweg 7

NAAM GML-BESTAND

NL.IMRO.1742.BPB2020012-0401

DATUM

25-11-2021

BLAD VAN BLADEN

1 VAN 1

FORMAAT

A3

TEKENAAR

MvL

SCHAAL

1 : 1000



Best M ingenieursbureau
Buiksloterdijk 338 1034 ZG Amsterdam
020 6338110 www.bestm.nl



ruimtelijke plannen en advies
Twentepoort Oost 16A 7609 RG Almelo
0546 454466 www.bjz.nu