



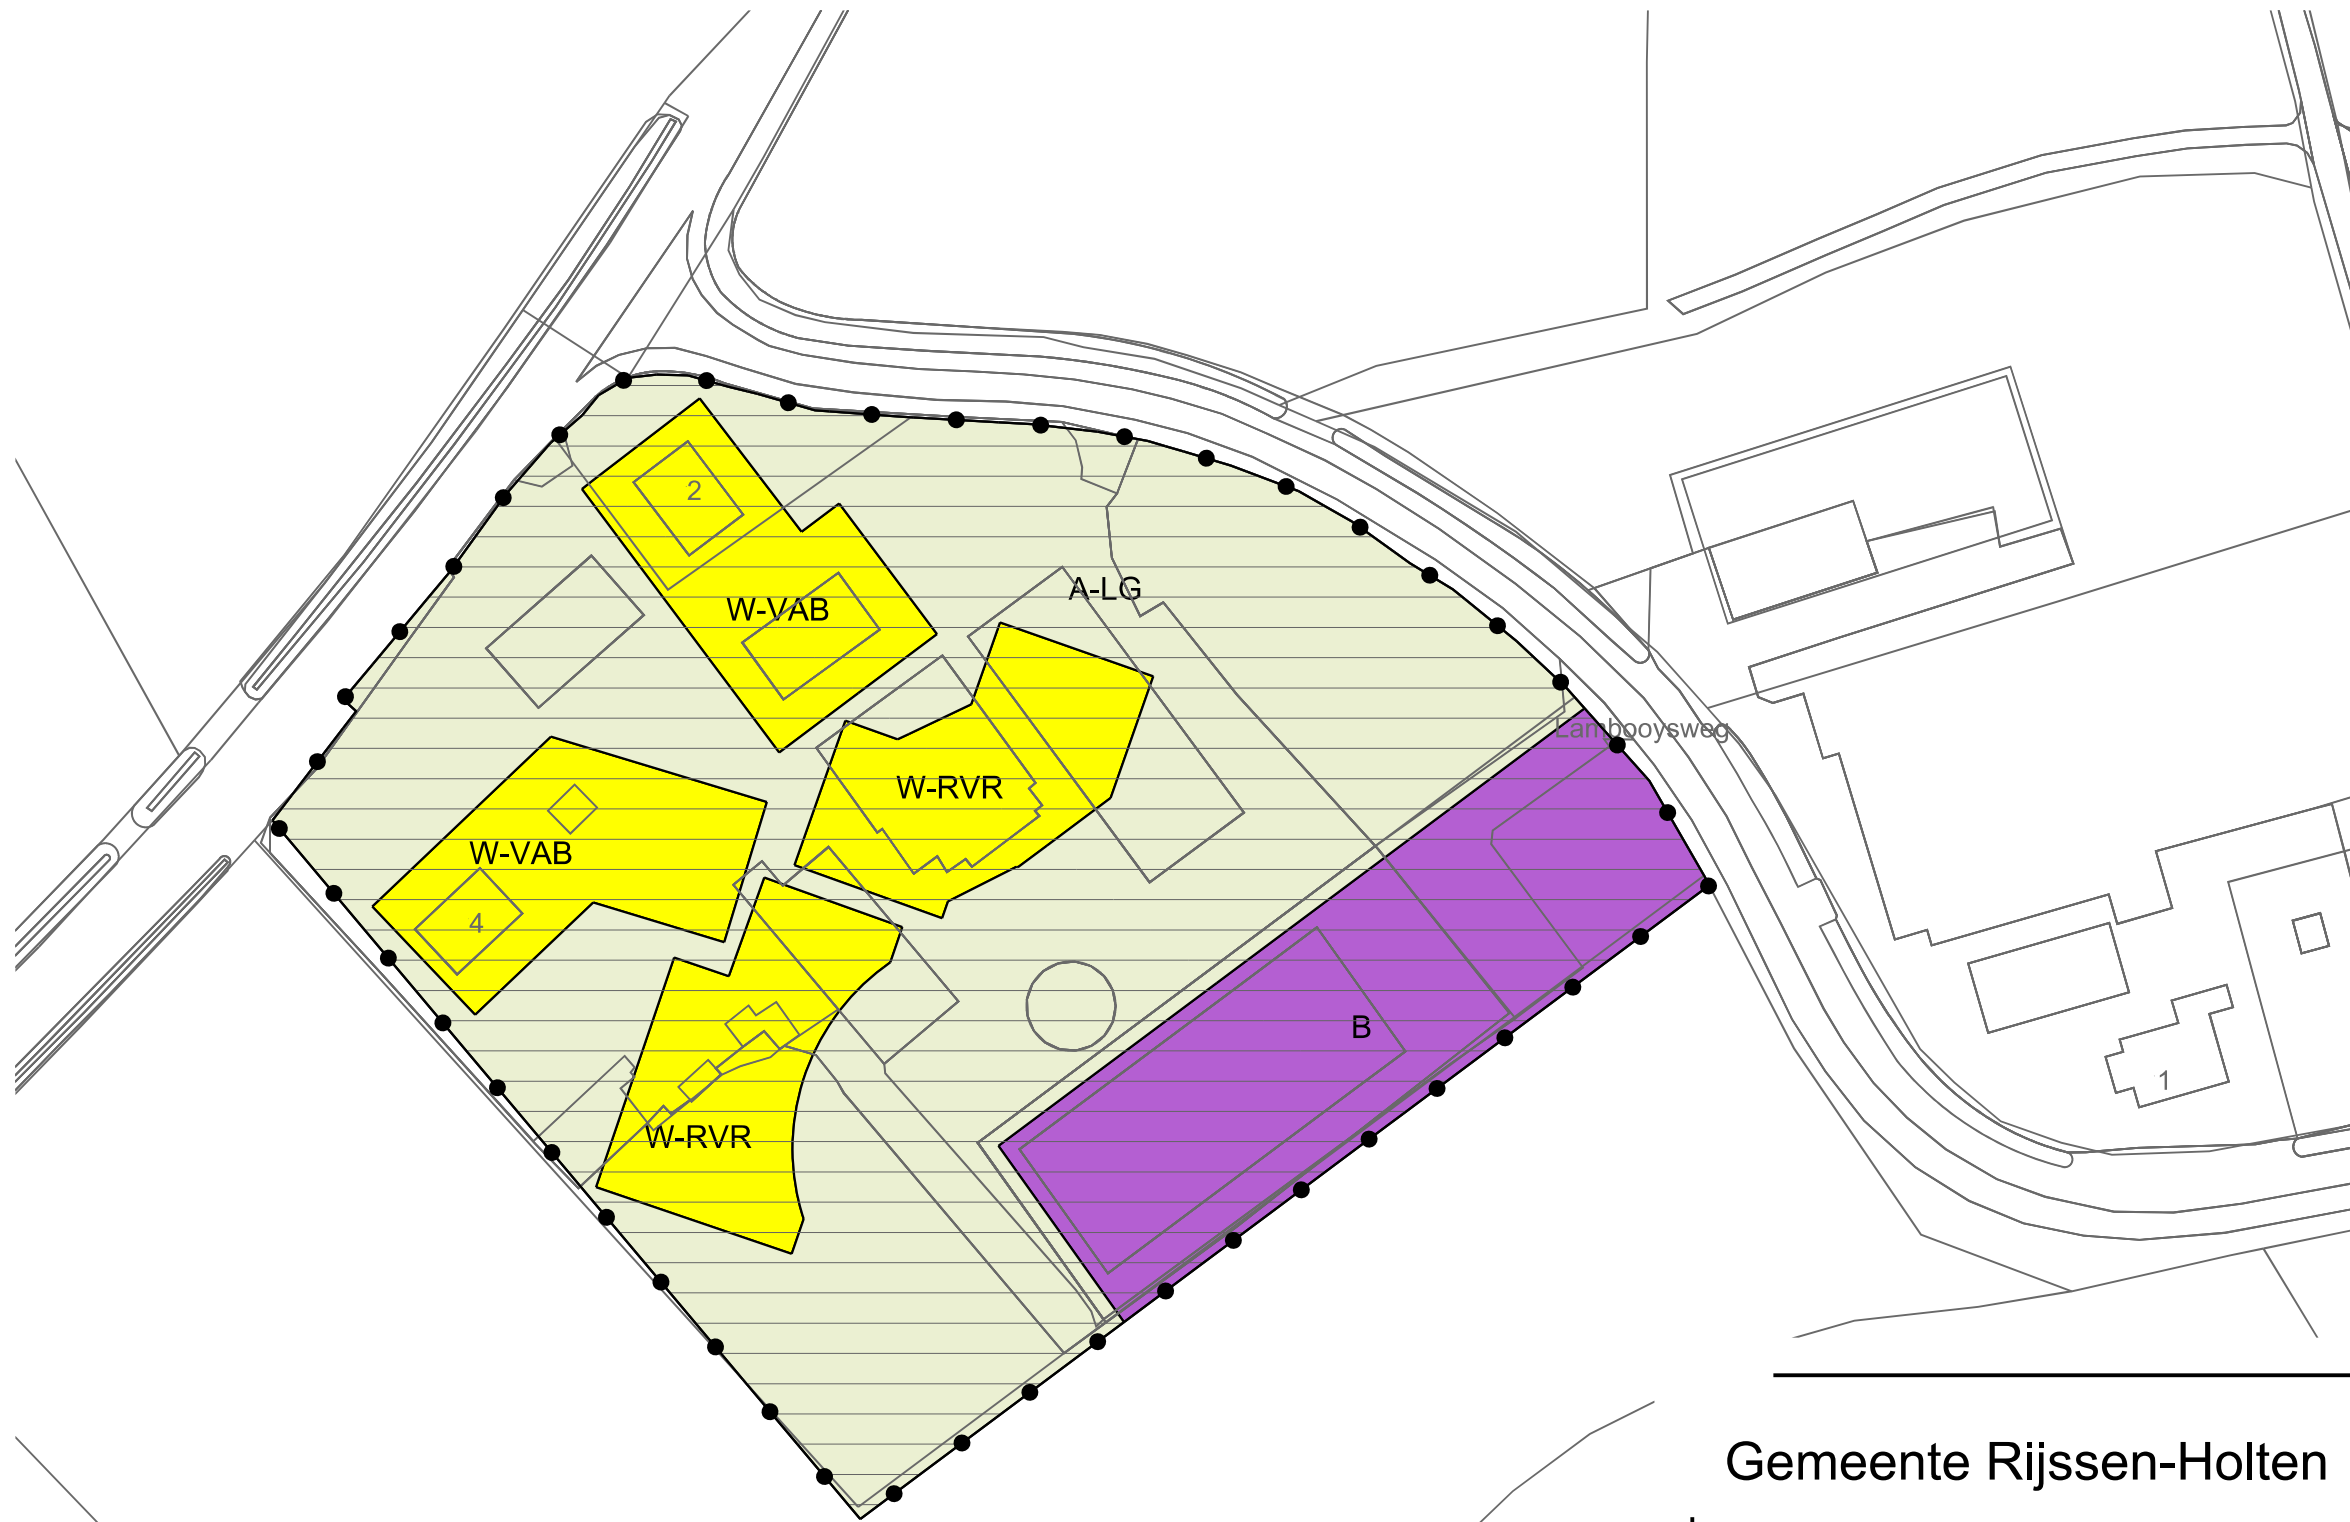

LEGENDA

- Plangebied
- Plangrens
- Bestemmingen
- A-LG Agrarisch - Landschap-gemengde functies
- B Bedrijf
- W-RVR Wonen - RvR
- W-VAB Wonen - VAB
- Gebiedsaanduidingen
- overige zone - landschap Holterbroek, Fliermaten en Lokerbroek (deelgebied 3)
- Verklaring
- Ondergrond

Gemeente Rijssen-Holten

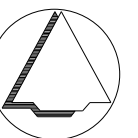

NAAM PLAN

Buitengebied Holten, rood voor rood, Fliermatenweg 2

NAAM GML-BESTAND

NL.IMRO.1742.BPB2021003-0301

DATUM

27-1-2022

BLAD VAN BLADEN

1 VAN 1

FORMAAT

A3

TEKENAAR

MvL

SCHAAL

1 :1000



Best M ingenieursbureau

Buiksloterdijk 338 1034 ZG Amsterdam
020 6338110 www.bestm.nl



Twentepoort Oost 16A 7609 RG Almelo
0546 454466 www.biz.nu