



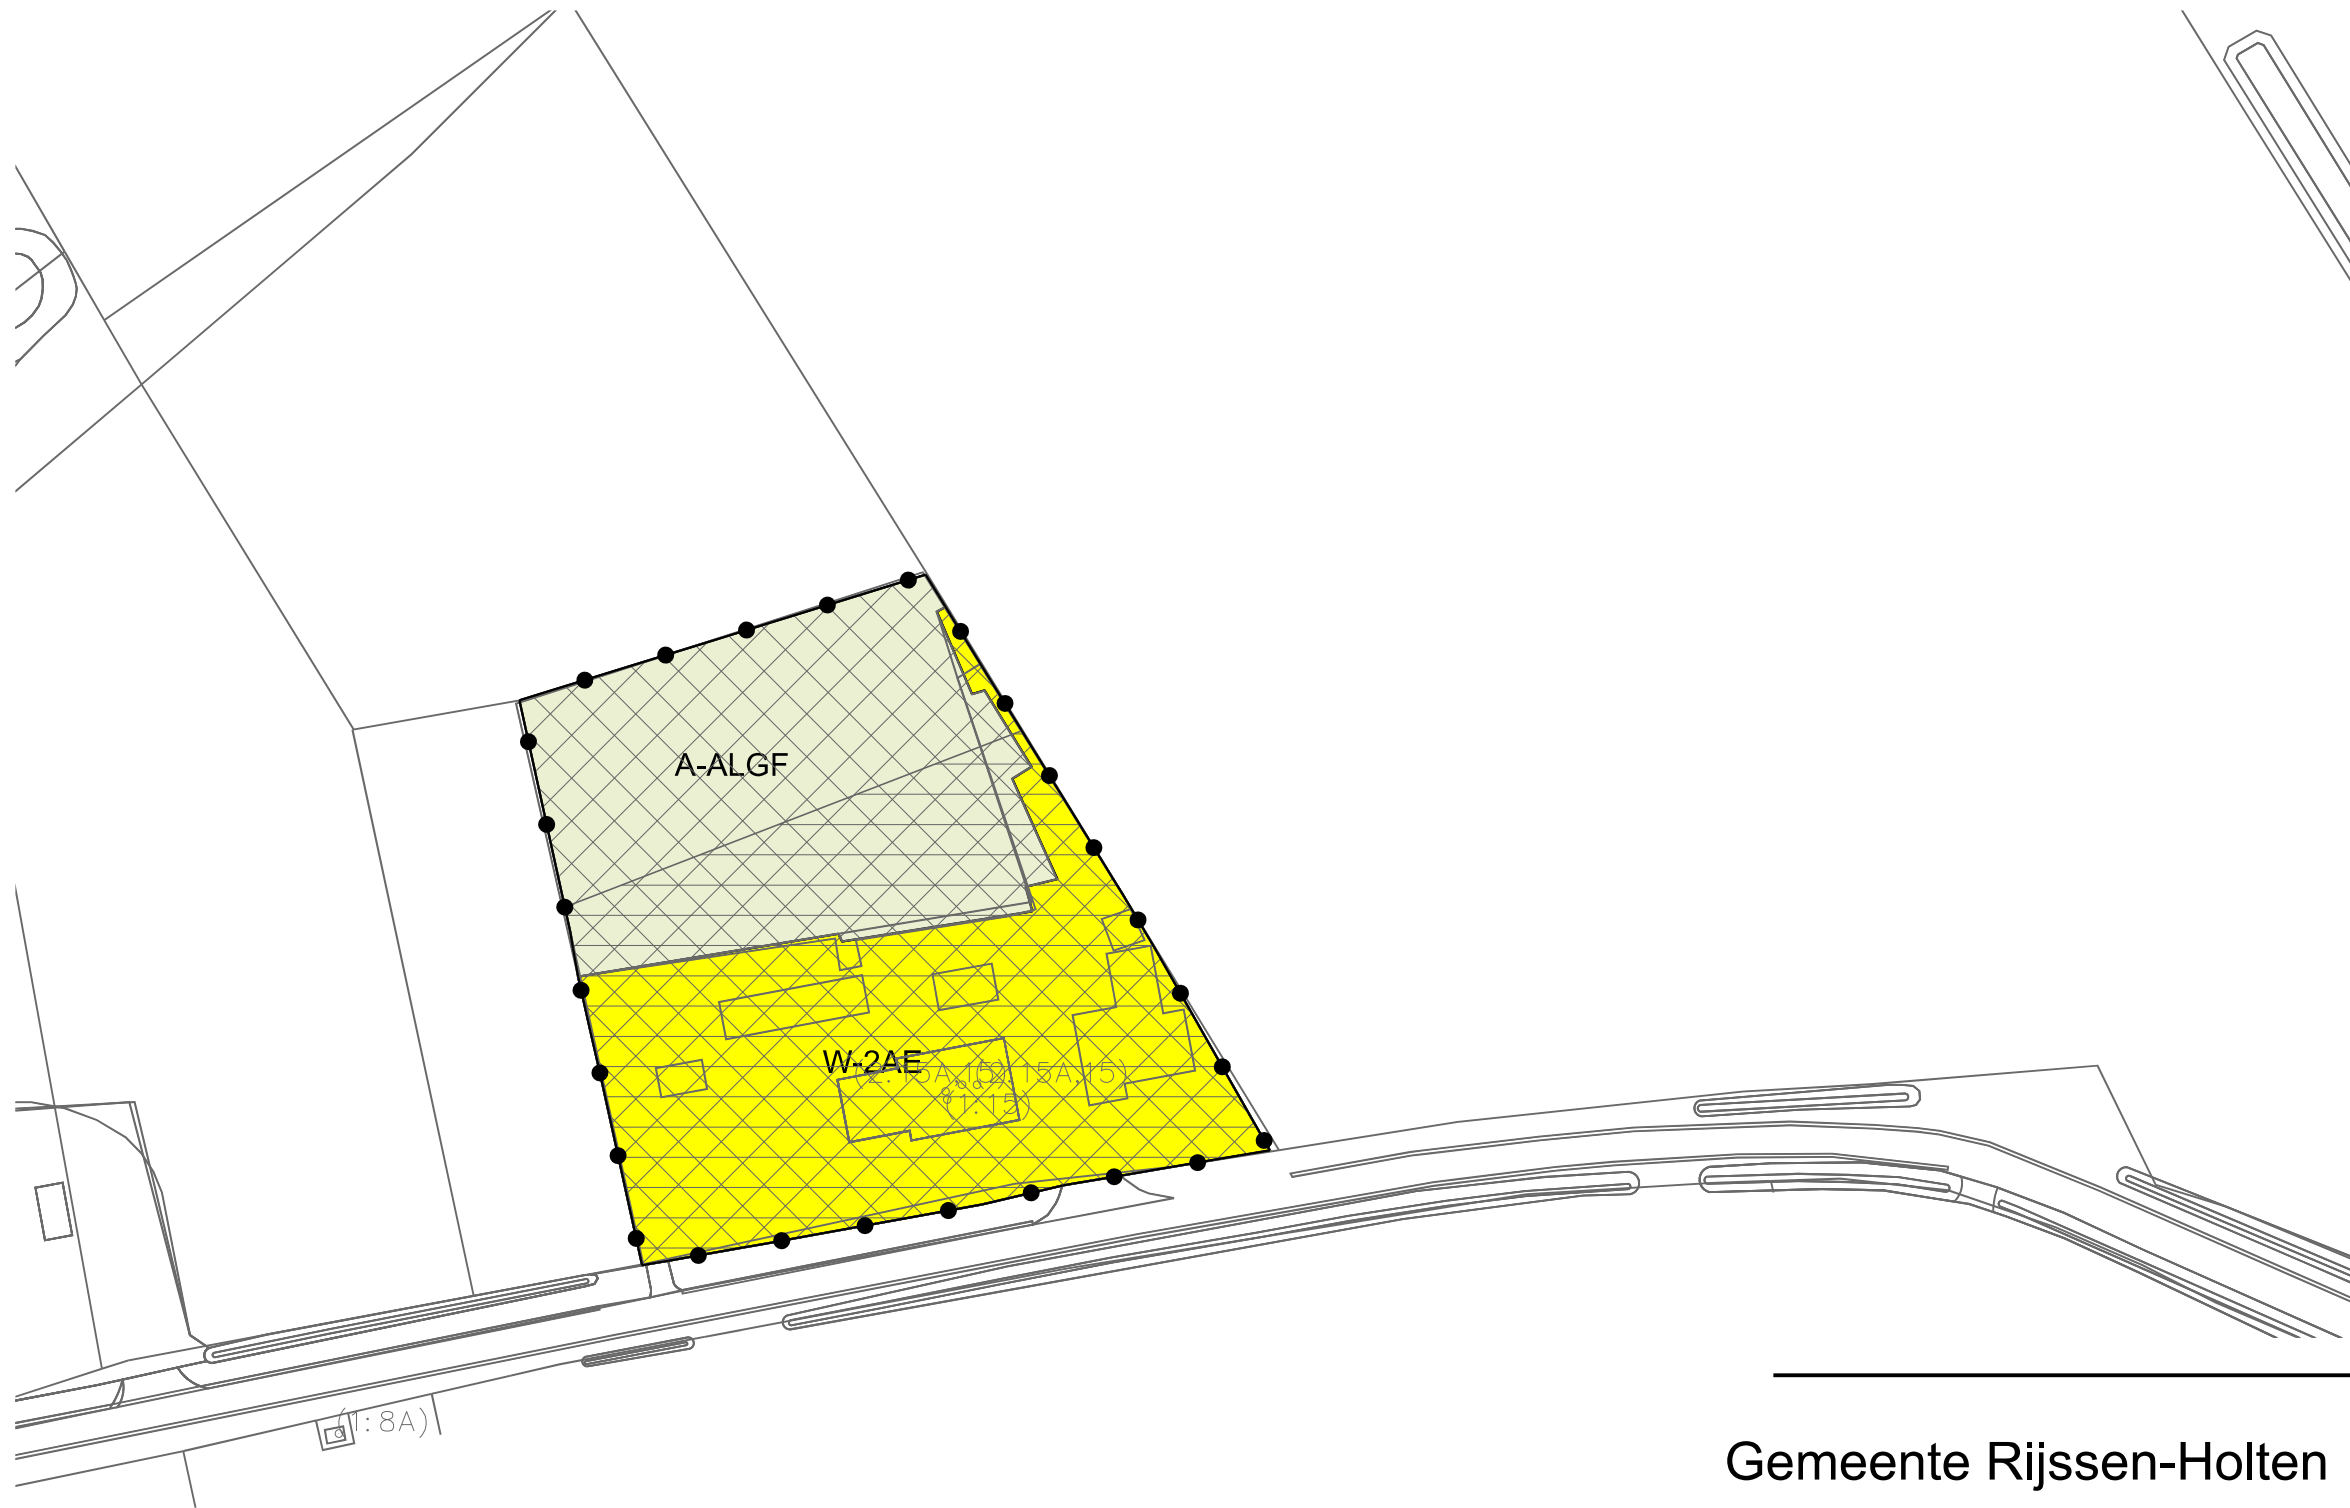

LEGENDA

- Plangebied
- Plangrens
- Bestemmingen
- A-ALGF Agrarisch - Agrarisch landschap-gemengde functie
- W-2AE Wonen - 2 Aaneen
- Gebiedsaanduidingen
- overige zone - geurzone buitengebied
- overige zone - Landschap Espelo, Dijkermaten en Dijkelhoek (deelgebied 1)
- overige zone - waterintrekgebied
- Verklaring
- Ondergrond

Gemeente Rijssen-Holten

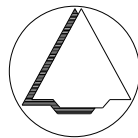

NAAM PLAN

Buitengebied Holten, rood voor rood, Okkenbroekseweg 15

NAAM GML-BESTAND

NL.IMRO.1742.BPB2021005-0301

DATUM

25-11-2021

BLAD VAN BLADEN

1 VAN 1

FORMAAT

A3



Best M ingenieursbureau
Buiksloterdijk 338 1034 ZG Amsterdam
020 6338110 www.bestm.nl



Twentepoort Oost 16A 7609 RG Almelo
0546 454466 www.bjjz.nu

TEKENAAR

MvL

SCHAAL

1 :1000