



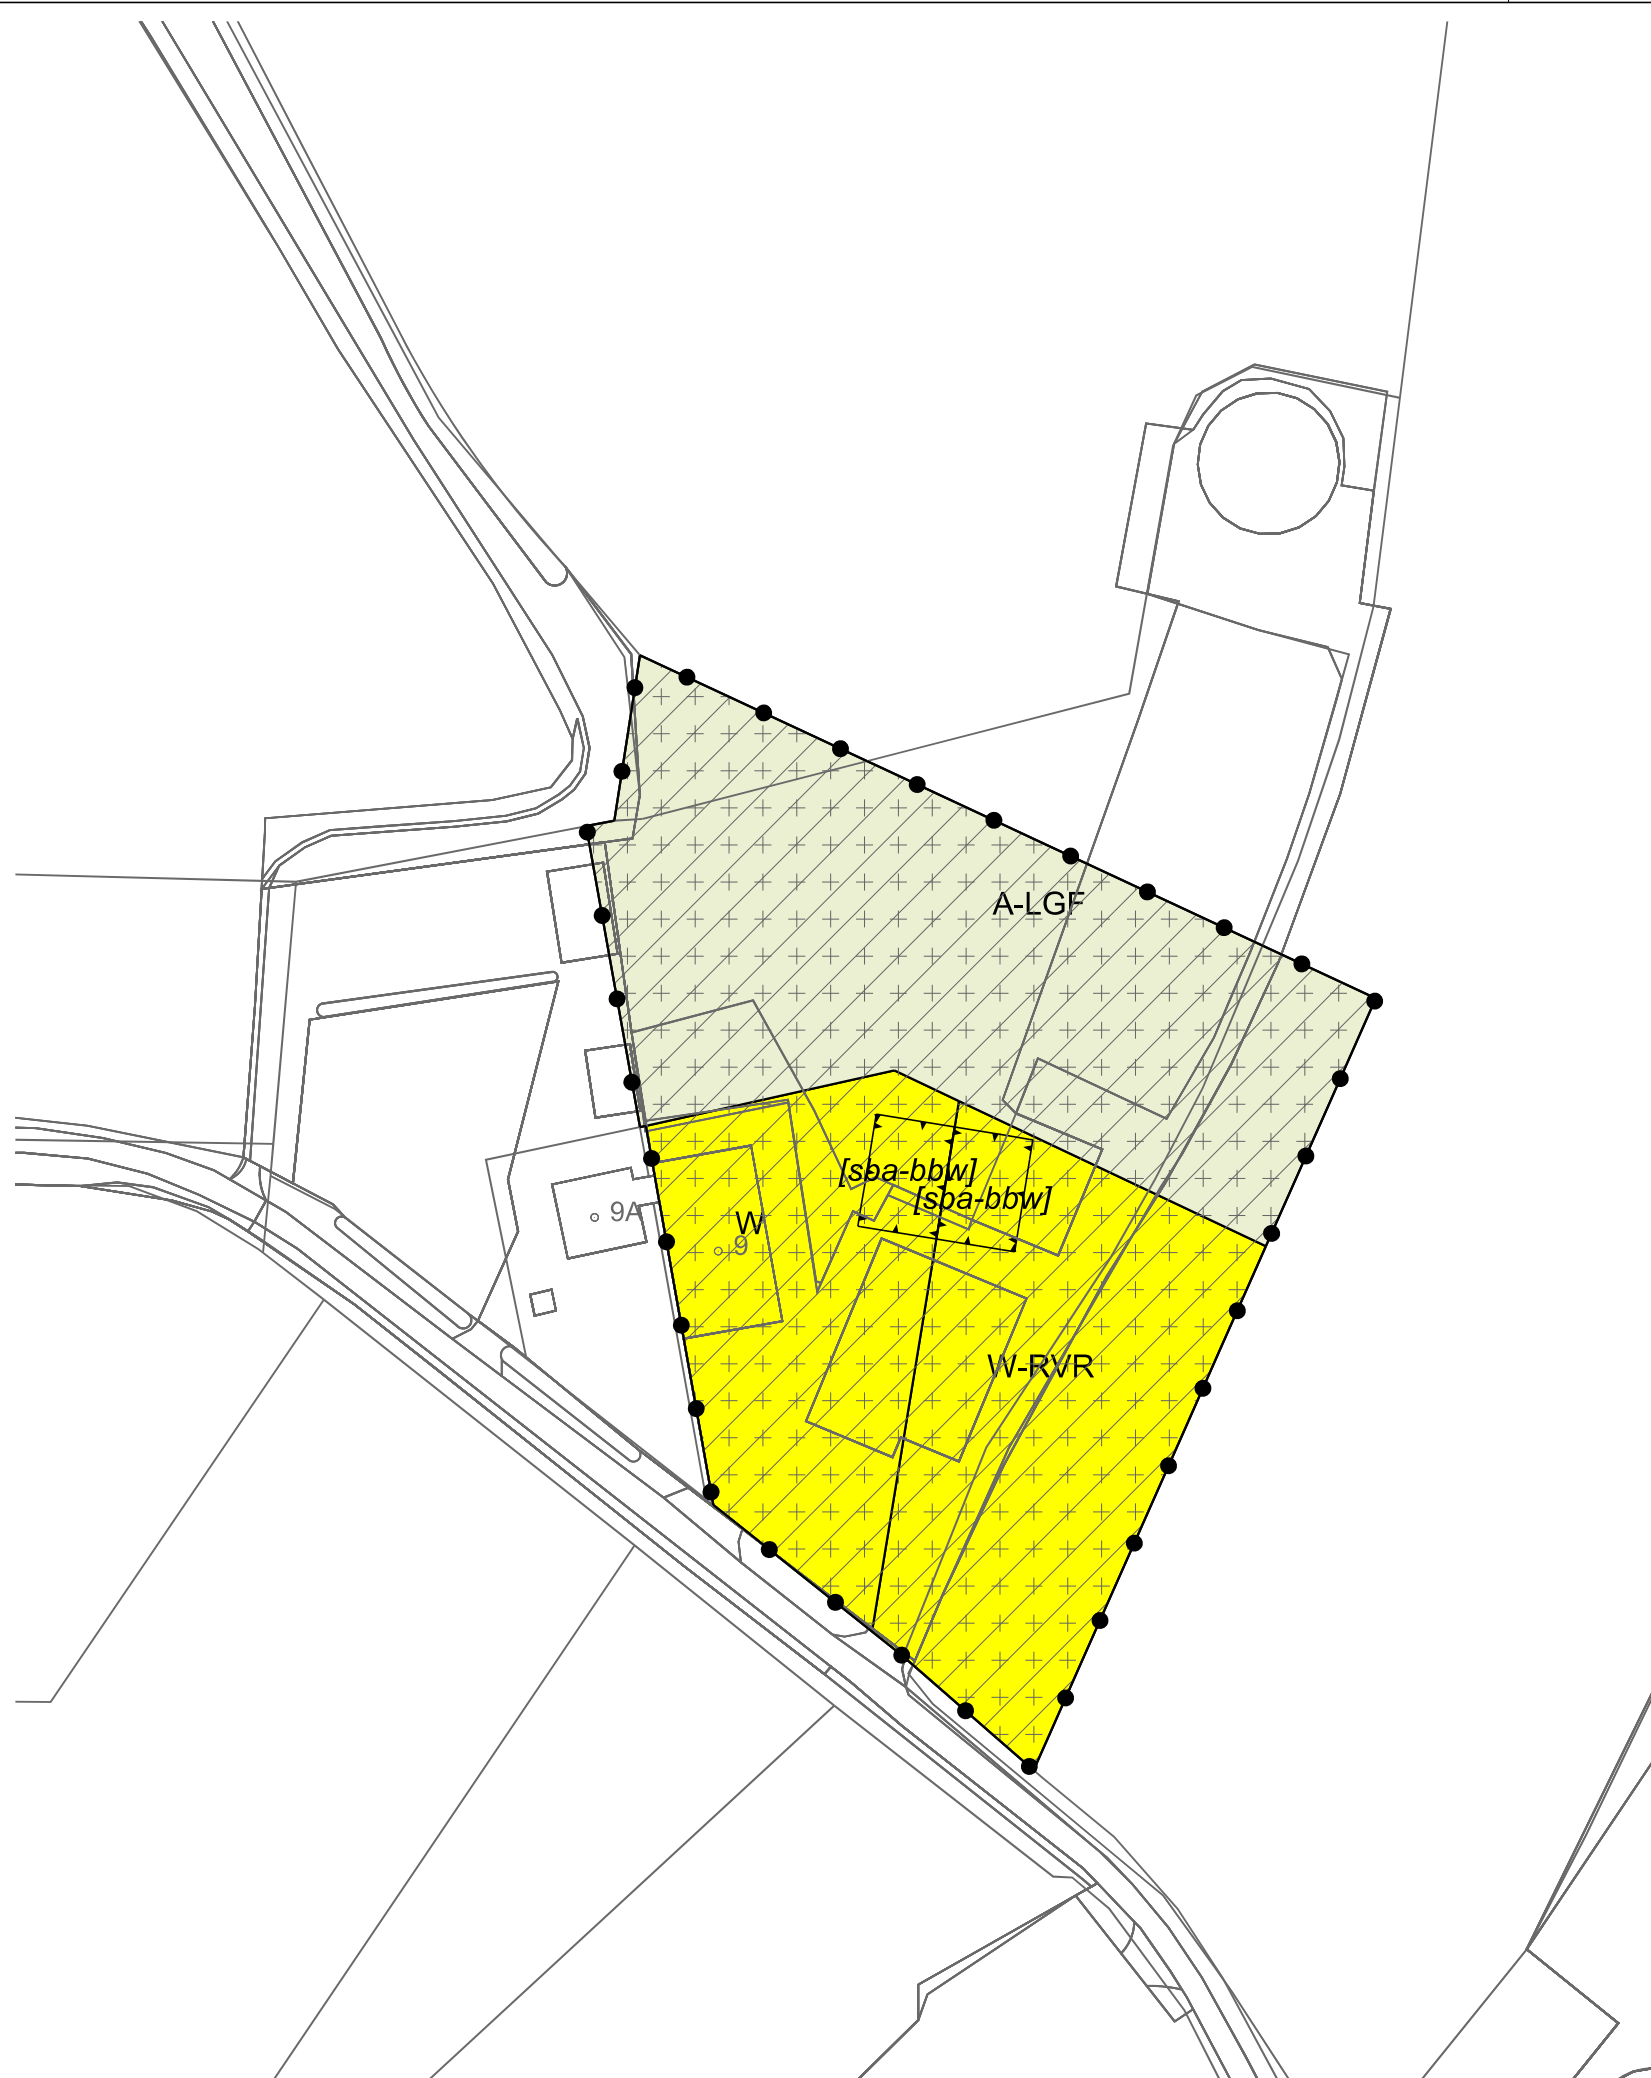

LEGENDA

- Plangebied
- Plangrens
- Bestemmingen
- A-LGF Agrarisch - Landschap - gemengde functies
- W Wonen
- W-RVR Wonen - RVR
- Gebiedsaanduidingen
- overige zone - archeologische verwachtingswaarde
- overige zone:
- landschap westflank Holterbroek (deelgebied 2)
 - verblijfsrecreatie flank Holterberg
 - waterintrekgebied
 - zonering geurgehinderden - buitengebied
- Bouwaanduidingen
- [sba-bbw] specifieke bouwaanduiding - bijbehorende bouwwerken
- Verklaring
- Ondergrond

Gemeente Rijssen-Holten

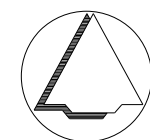

NAAM PLAN

Buitengebied Holten, rood voor rood, Espelodijk 9

NAAM GML-BESTAND

NL.IMRO.1742.BPB2022001-0401

DATUM

14-11-2022

BLAD VAN BLADEN

1 VAN 1

FORMAAT

A3

TEKENAAR

MvL

SCHAAL

1 :1000



Best M ingenieursbureau
Buiksloterdijk 338 1034 ZG Amsterdam
020 6338110 www.bestm.nl



ruimtelijke plannen en advies
Twentepoort Oost 16A 7609 RG Almelo
0546 454466 www.bjjz.nu