



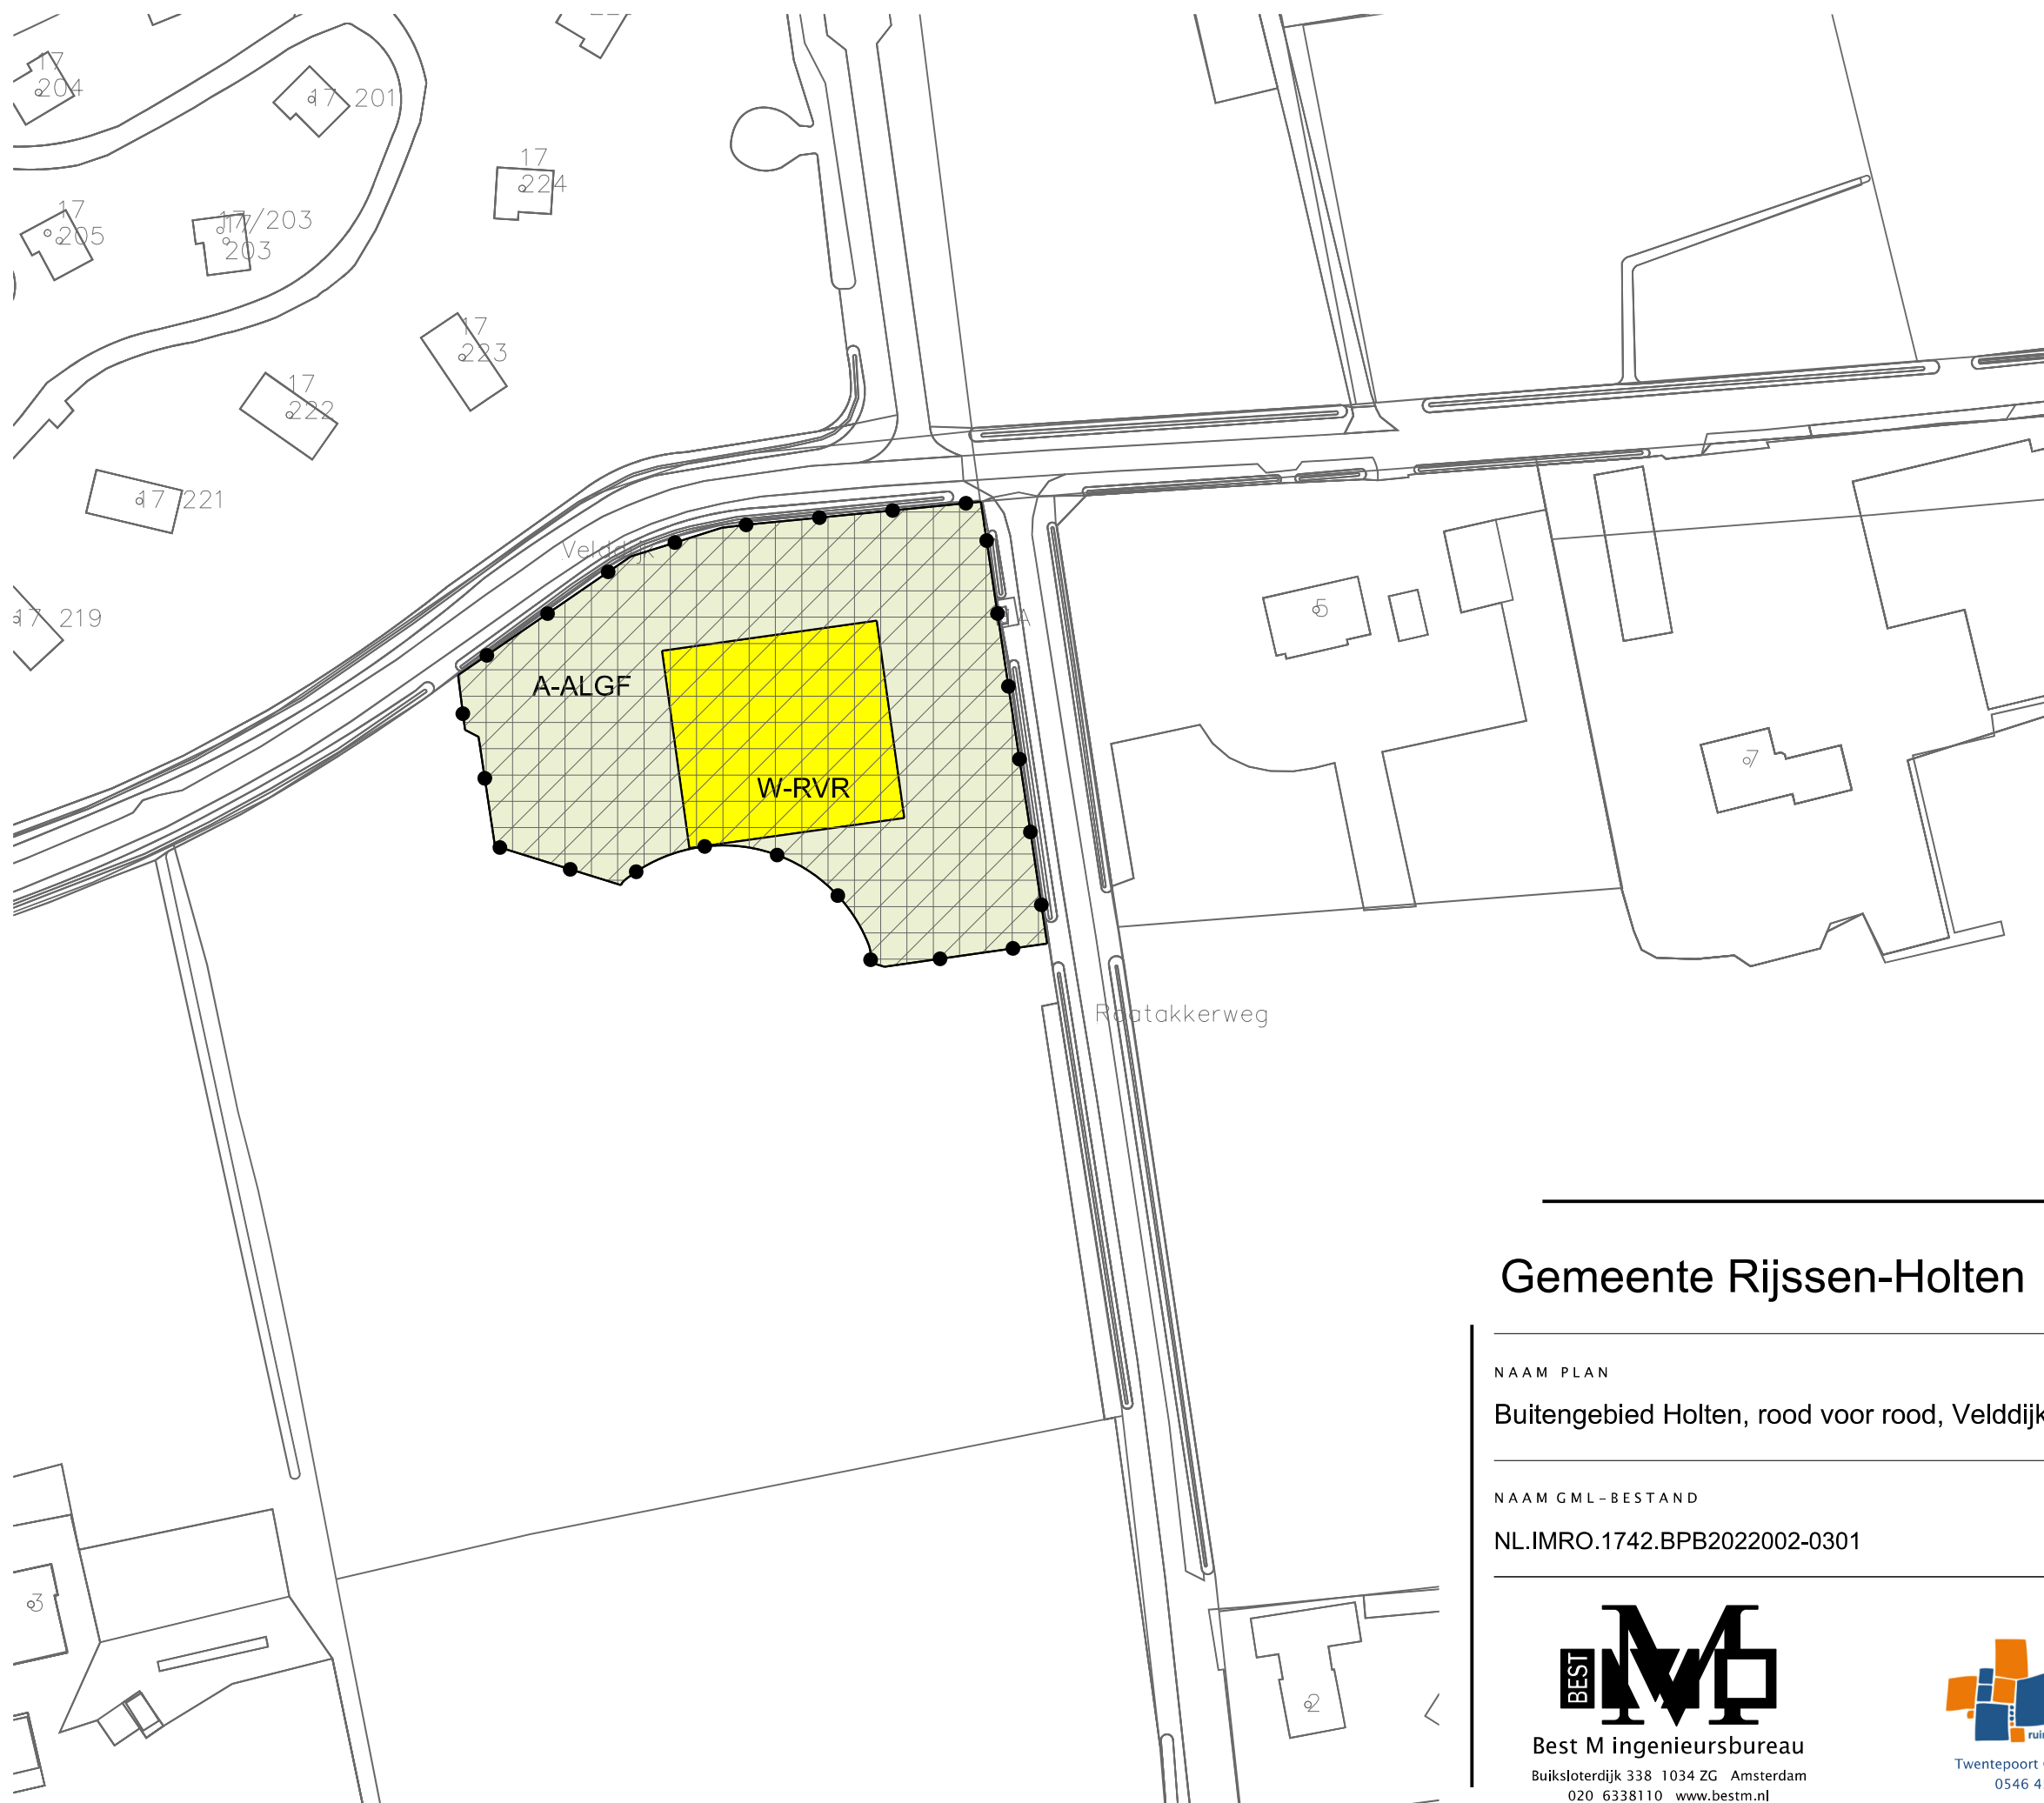

LEGENDA

- Plangebied
- Plangrens
- Bestemmingen
- A-ALGF Agrarisch - Agrarisch landschap-gemengde functie
- W-RVR Wonen - RVR
- Gebiedsaanduidingen
- overige zone - grondwaterbeschermingsgebied
- overige zone - Landschap Holter- en Lokeren en Look (deelgebied 6)
- overige zone - waterintrekgebied
- Verklaring
- Ondergrond

Gemeente Rijssen-Holten

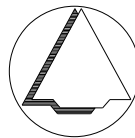

NAAM PLAN

Buitengebied Holten, rood voor rood, Veldijk ongenummerd

NAAM GML-BESTAND	DATUM	BLAD VAN BLADEN	FORMAAT
NL.IMRO.1742.BPB2022002-0301	7-3-2022	1 VAN 1	A3

BEST M

Best M ingenieursbureau

Buiksloterdijk 338 1034 ZG Amsterdam

020 6338110 www.bestm.nl

BJZ.nu

ruimtelijke plannen en advies

Twentepoort Oost 16A 7609 RG Almelo

0546 454466 www.bjz.nu

TEKENAAR	SCHAAL
MvL	1 :1000