


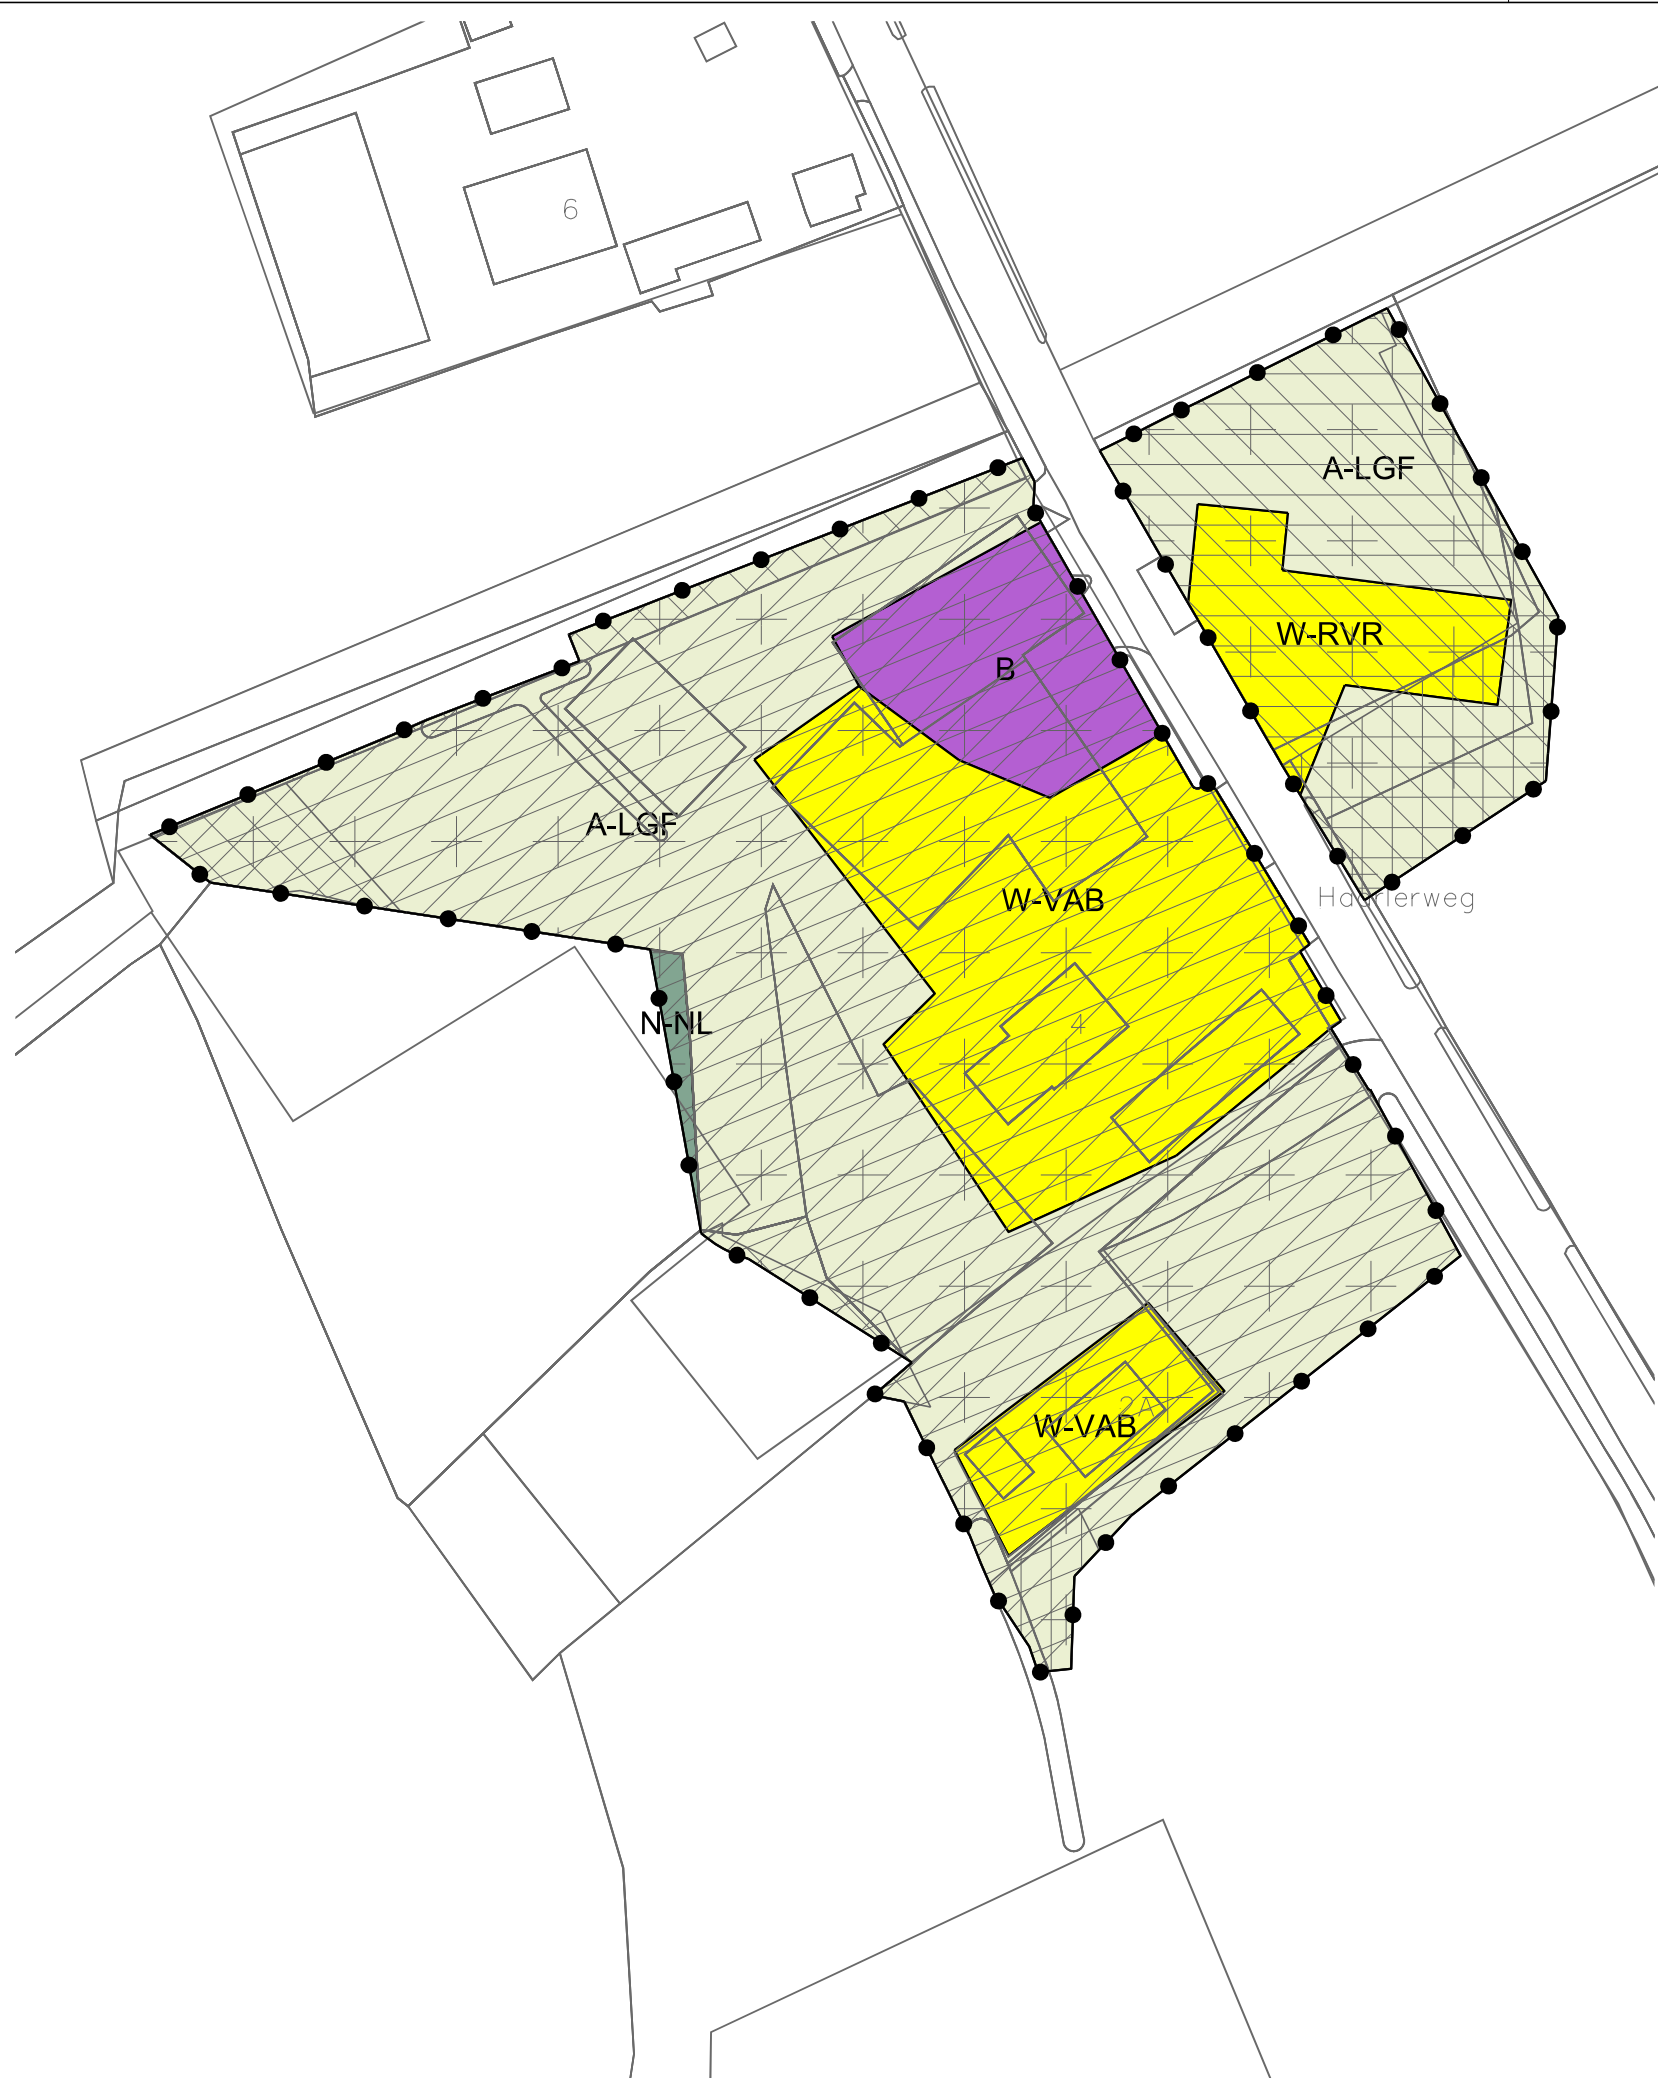

LEGENDA

- Plangebied
- Plangrens
- Bestemmingen
- A-LGF Agrarisch - Landschap-gemengde functies
 - B Bedrijf
 - N-NL Natuur - Natuurlandschap
 - W-RVR Wonen - RVR
 - W-VAB Wonen - VAB
- Gebiedsaanduidingen
- overige zone - archeologische verwachtingswaarde
 - overige zone - landschap de Holterberg (deelgebied 5)
 - overige zone - landschap Westflank Holterberg (deelgebied 2)
 - overige zone - Natuurnetwerk Nederland
 - overige zone - reliëf
 - overige zone - verblijfsrecreatie flank Holterberg
- Verklaring
- Ondergrond

Gemeente Rijssen-Holten



NAAM PLAN

Buitengebied Holten, rood voor rood, Haarlerweg 4

NAAM GML-BESTAND

NL.IMRO.1742.BPB2022003-0301

DATUM

7-6-2022

BLAD VAN BLADEN

1 VAN 1

FORMAAT

A3



Best M ingenieursbureau
Buiksloterdijk 338 1034 ZG Amsterdam
020 6338110 www.bestm.nl



Twentepoort Oost 16A 7609 RG Almelo
0546 454466 www.bjjz.nu

TEKENAAR

MvL

SCHAAL

1 :1000