


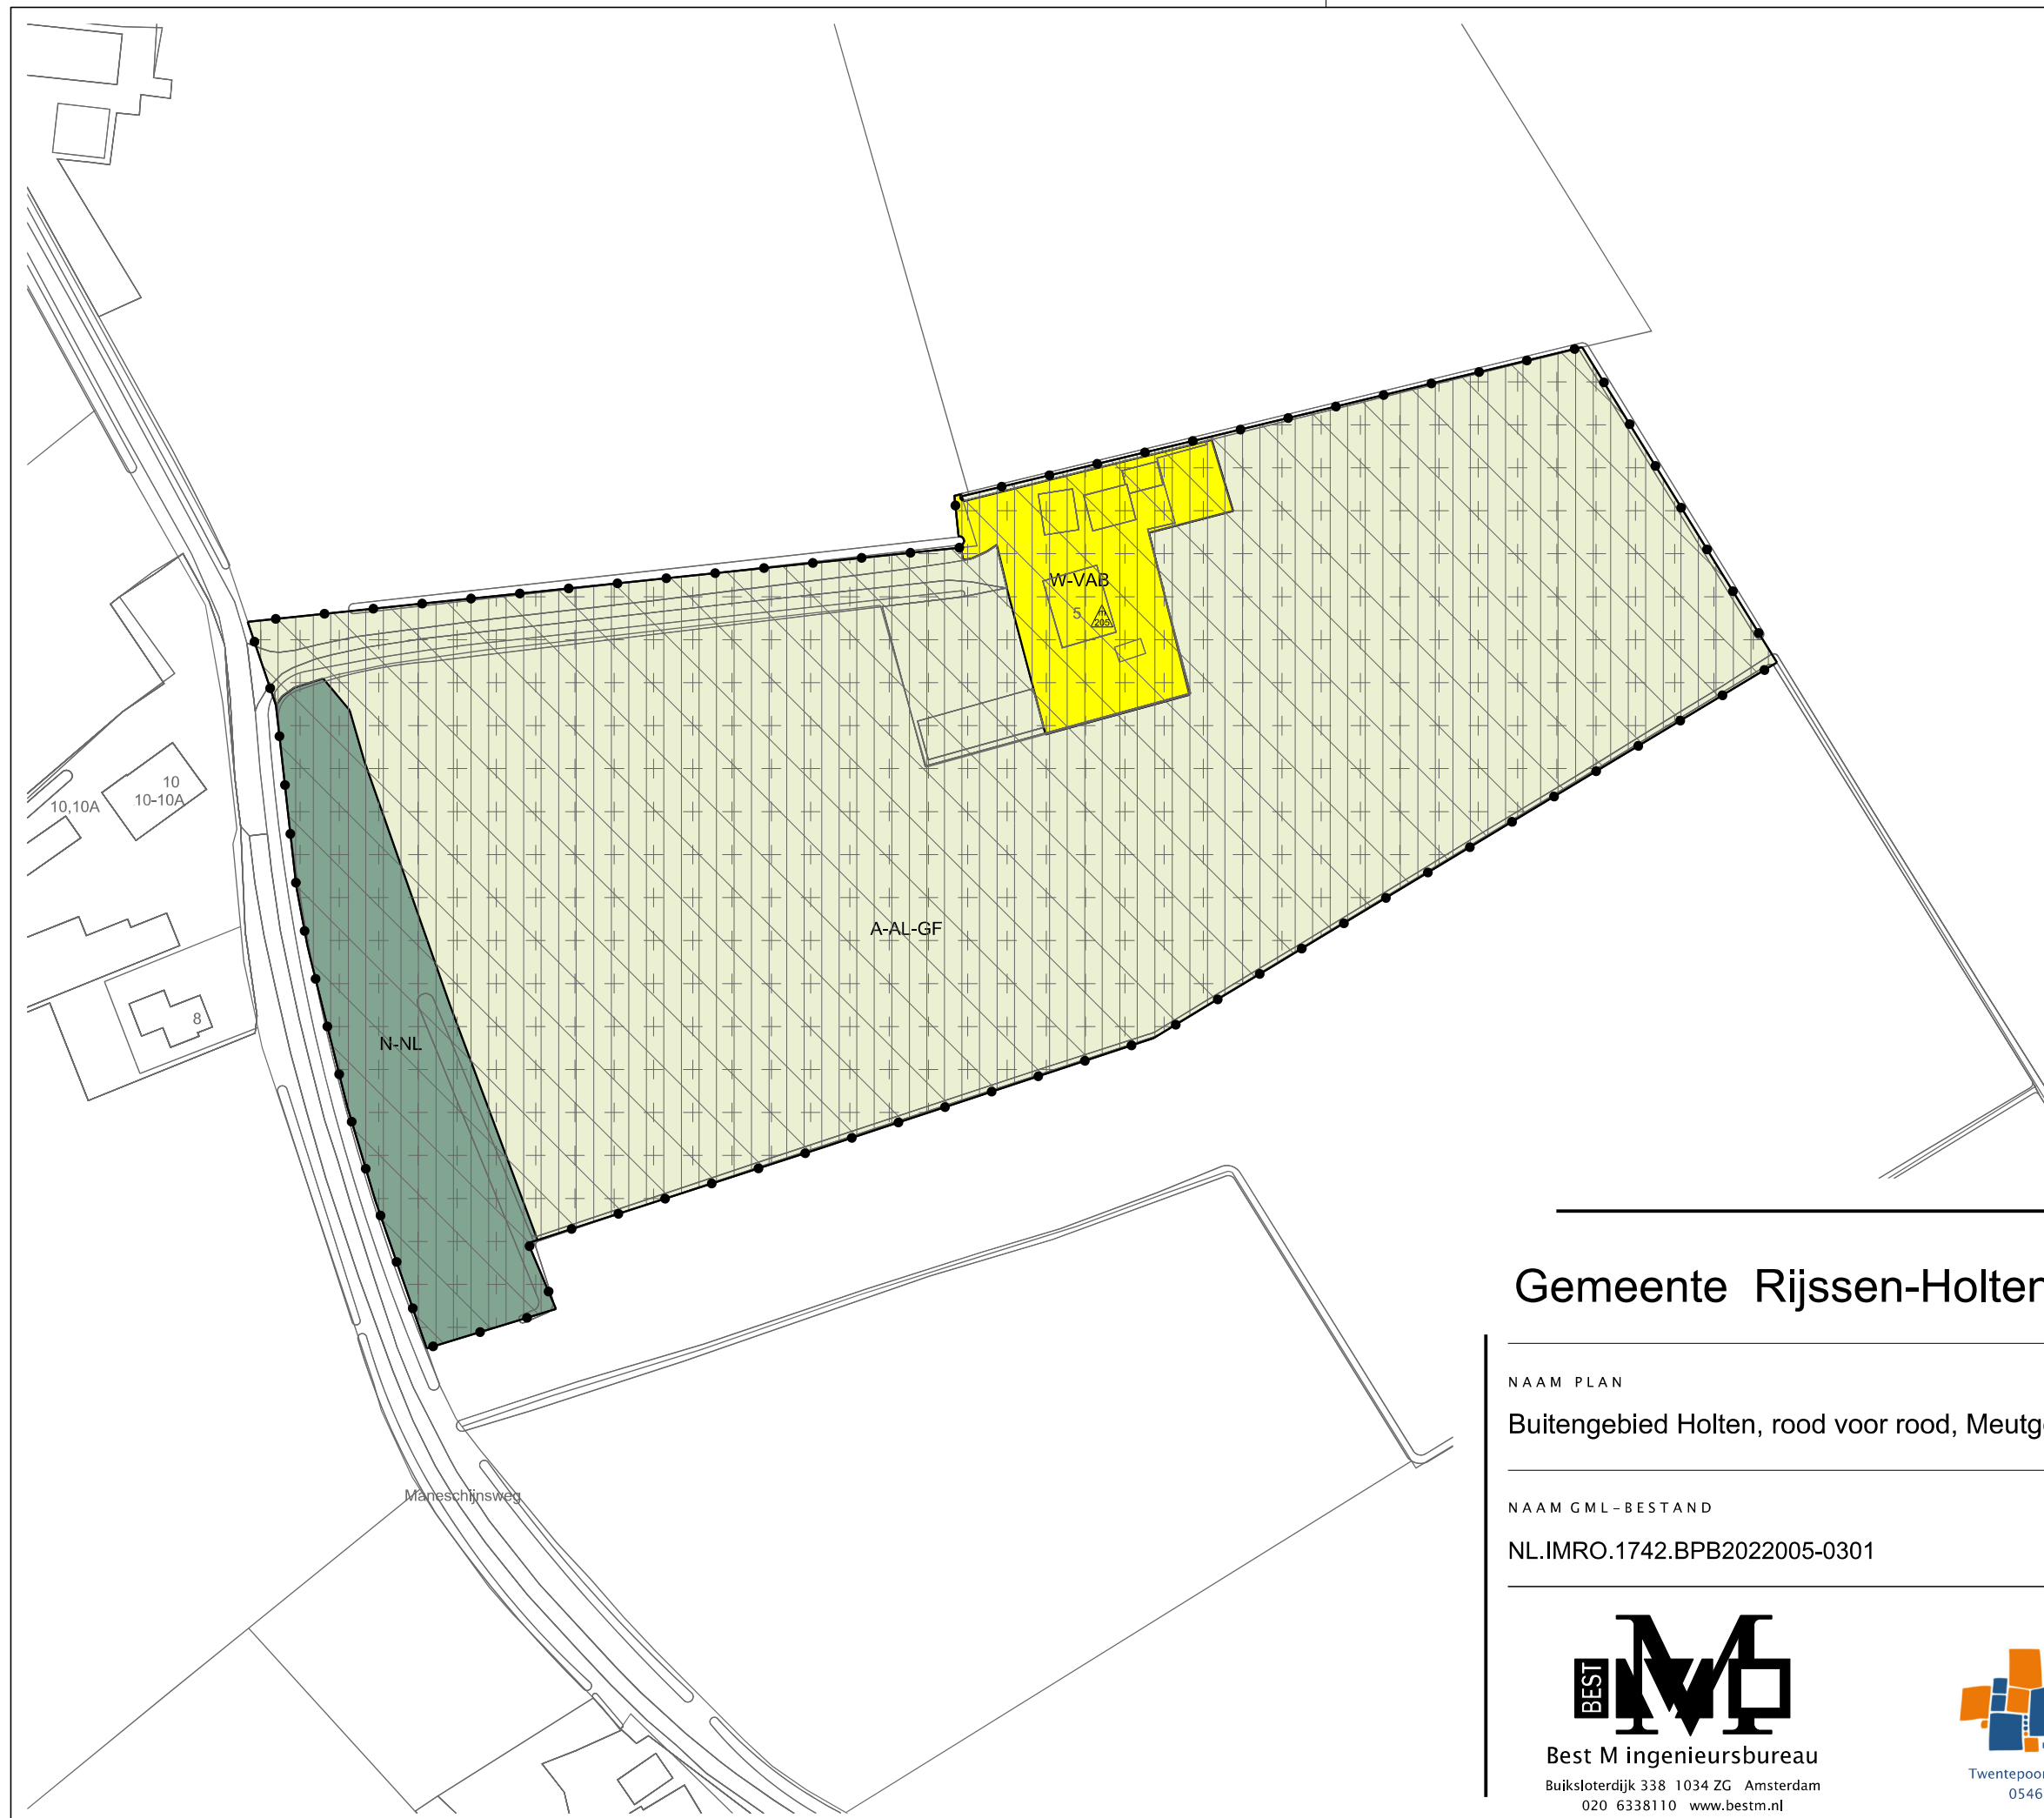

LEGENDA

Plangebied

Plangrens

Bestemmingen

A-AL-GF

Agrarisch - Agrarisch landschap - Gemengde functies

N-NL

Natuur - Natuurlandschap

W-RVR

Wonen - RvR

W-VAB

Wonen - VAB

Gebiedsaanduidingen

overige zone - archeologische verwachtingswaarde

overige zone - geluidzone wegen 400 meter

overige zone - landschap Beuseberg, Zuurborg en Borkeld (deelgebied 7)

overige zone - landschap Espelo, Dijkermaten en Dijkerhoek (deelgebied 1)

overige zone - waterintrekgebied


Maatvoering

maximum oppervlakte (m2)

Verklaring

Ondergrond

Gemeente Rijssen-Holten

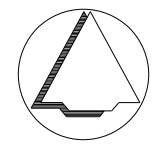

NAAM PLAN

Buitengebied Holten, rood voor rood, Meutgeertsweg 2

NAAM GML-BESTAND

DATUM

BLAD VAN BLADEN

FORMAAT

NL.IMRO.1742.BPB2022005-0301

19-12-2022

2 VAN 2

A3

Best M ingenieursbureau

Buiksloterdijk 338 1034 ZG Amsterdam

020 6338110 www.bestm.nl

ruimtelijke plannen en advies

Twentepoort Oost 16A 7609 RG Almelo

0546 454466 www.bjz.nu

TEKENAAR

SCHAAL

MvL

1 :1500