



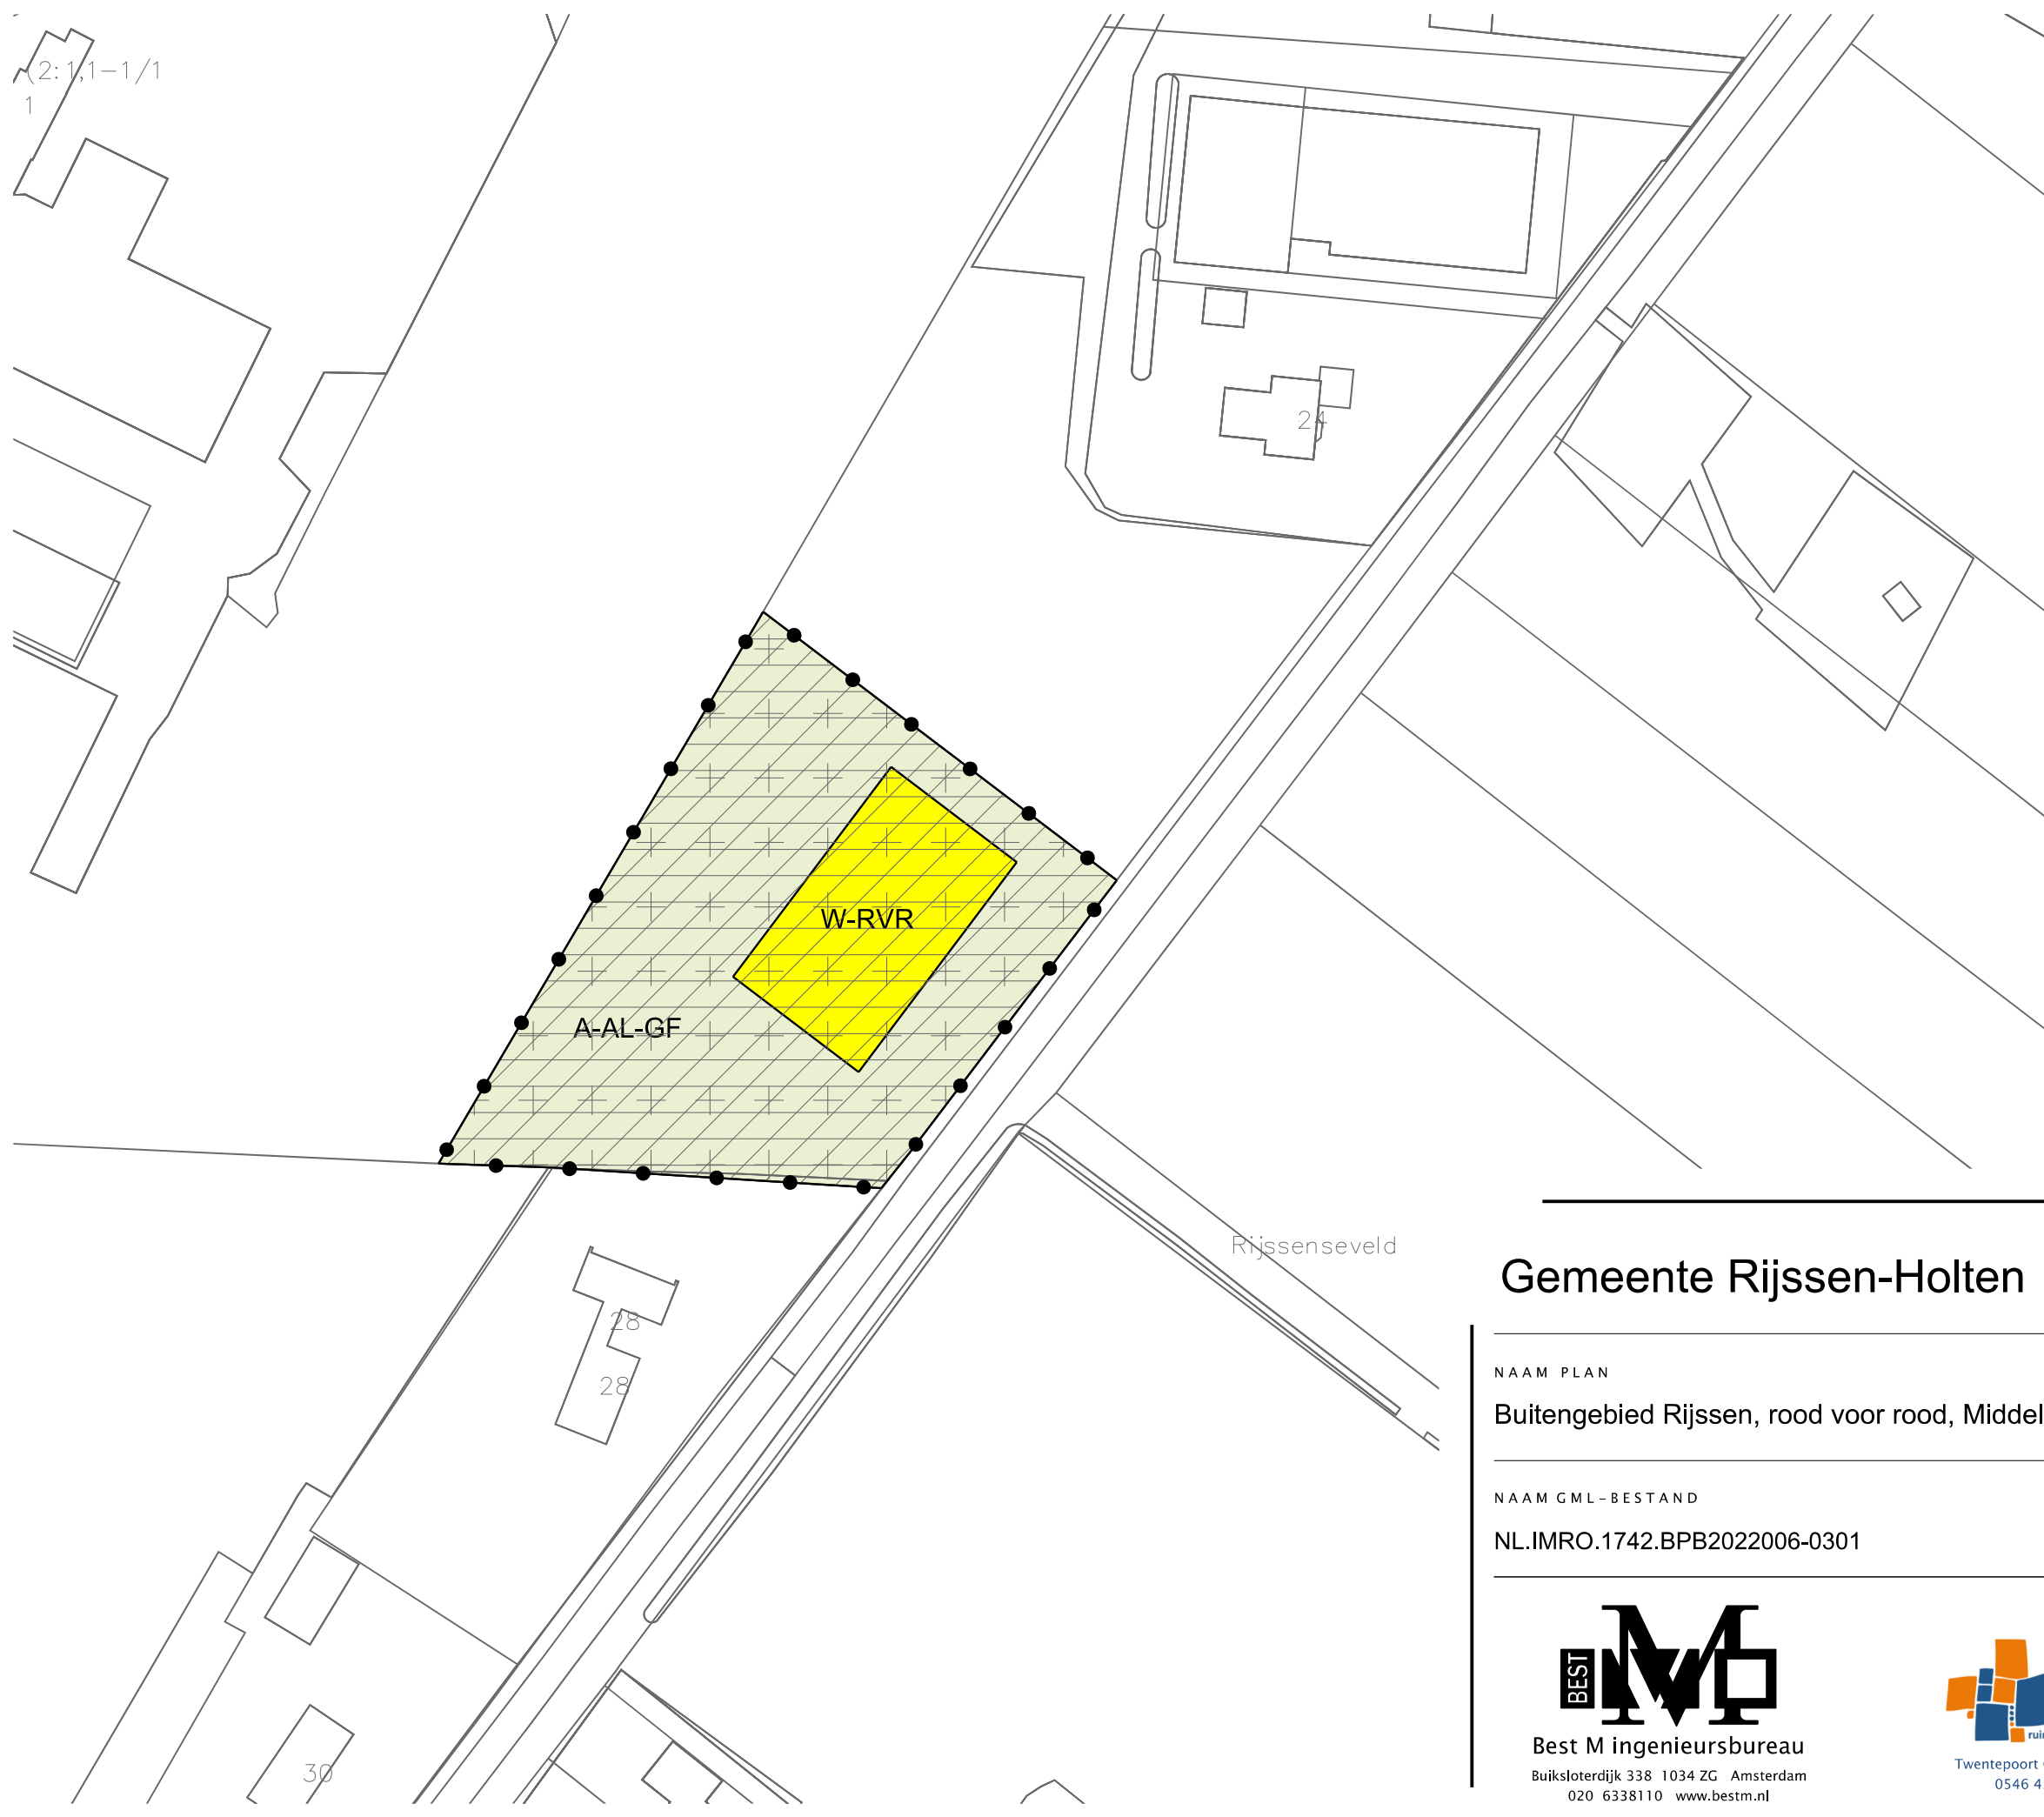

LEGENDA

- Plangebied
- Plangrens
- Bestemmingen
- A-AL-GF Agrarisch - Agrarisch landschap - Gemengde functies
- W-RVR Wonen - RvR
- Gebiedsaanduidingen
- overige zone - archeologische verwachting
- overige zone - zonnering geurghinderden buitengebied
- overige zone - Landschap Leiding en Overtoom (deelgebied 9)
- Verklaring
- Ondergrond

Gemeente Rijssen-Holten

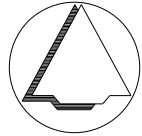

NAAM PLAN

Buitengebied Rijssen, rood voor rood, Middeldijk ong.

NAAM GML-BESTAND	DATUM	BLAD VAN BLADEN	FORMAAT
NL.IMRO.1742.BPB2022006-0301	5-9-2022	1 VAN 1	A3



Best M ingenieursbureau

Buiksloterdijk 338 1034 ZG Amsterdam

020 6338110 www.bestm.nl



Twentepoort Oost 16A 7609 RG Almelo

0546 454466 www.bjz.nu

TEKENAAR	SCHAAL
MvL	1 :1000