


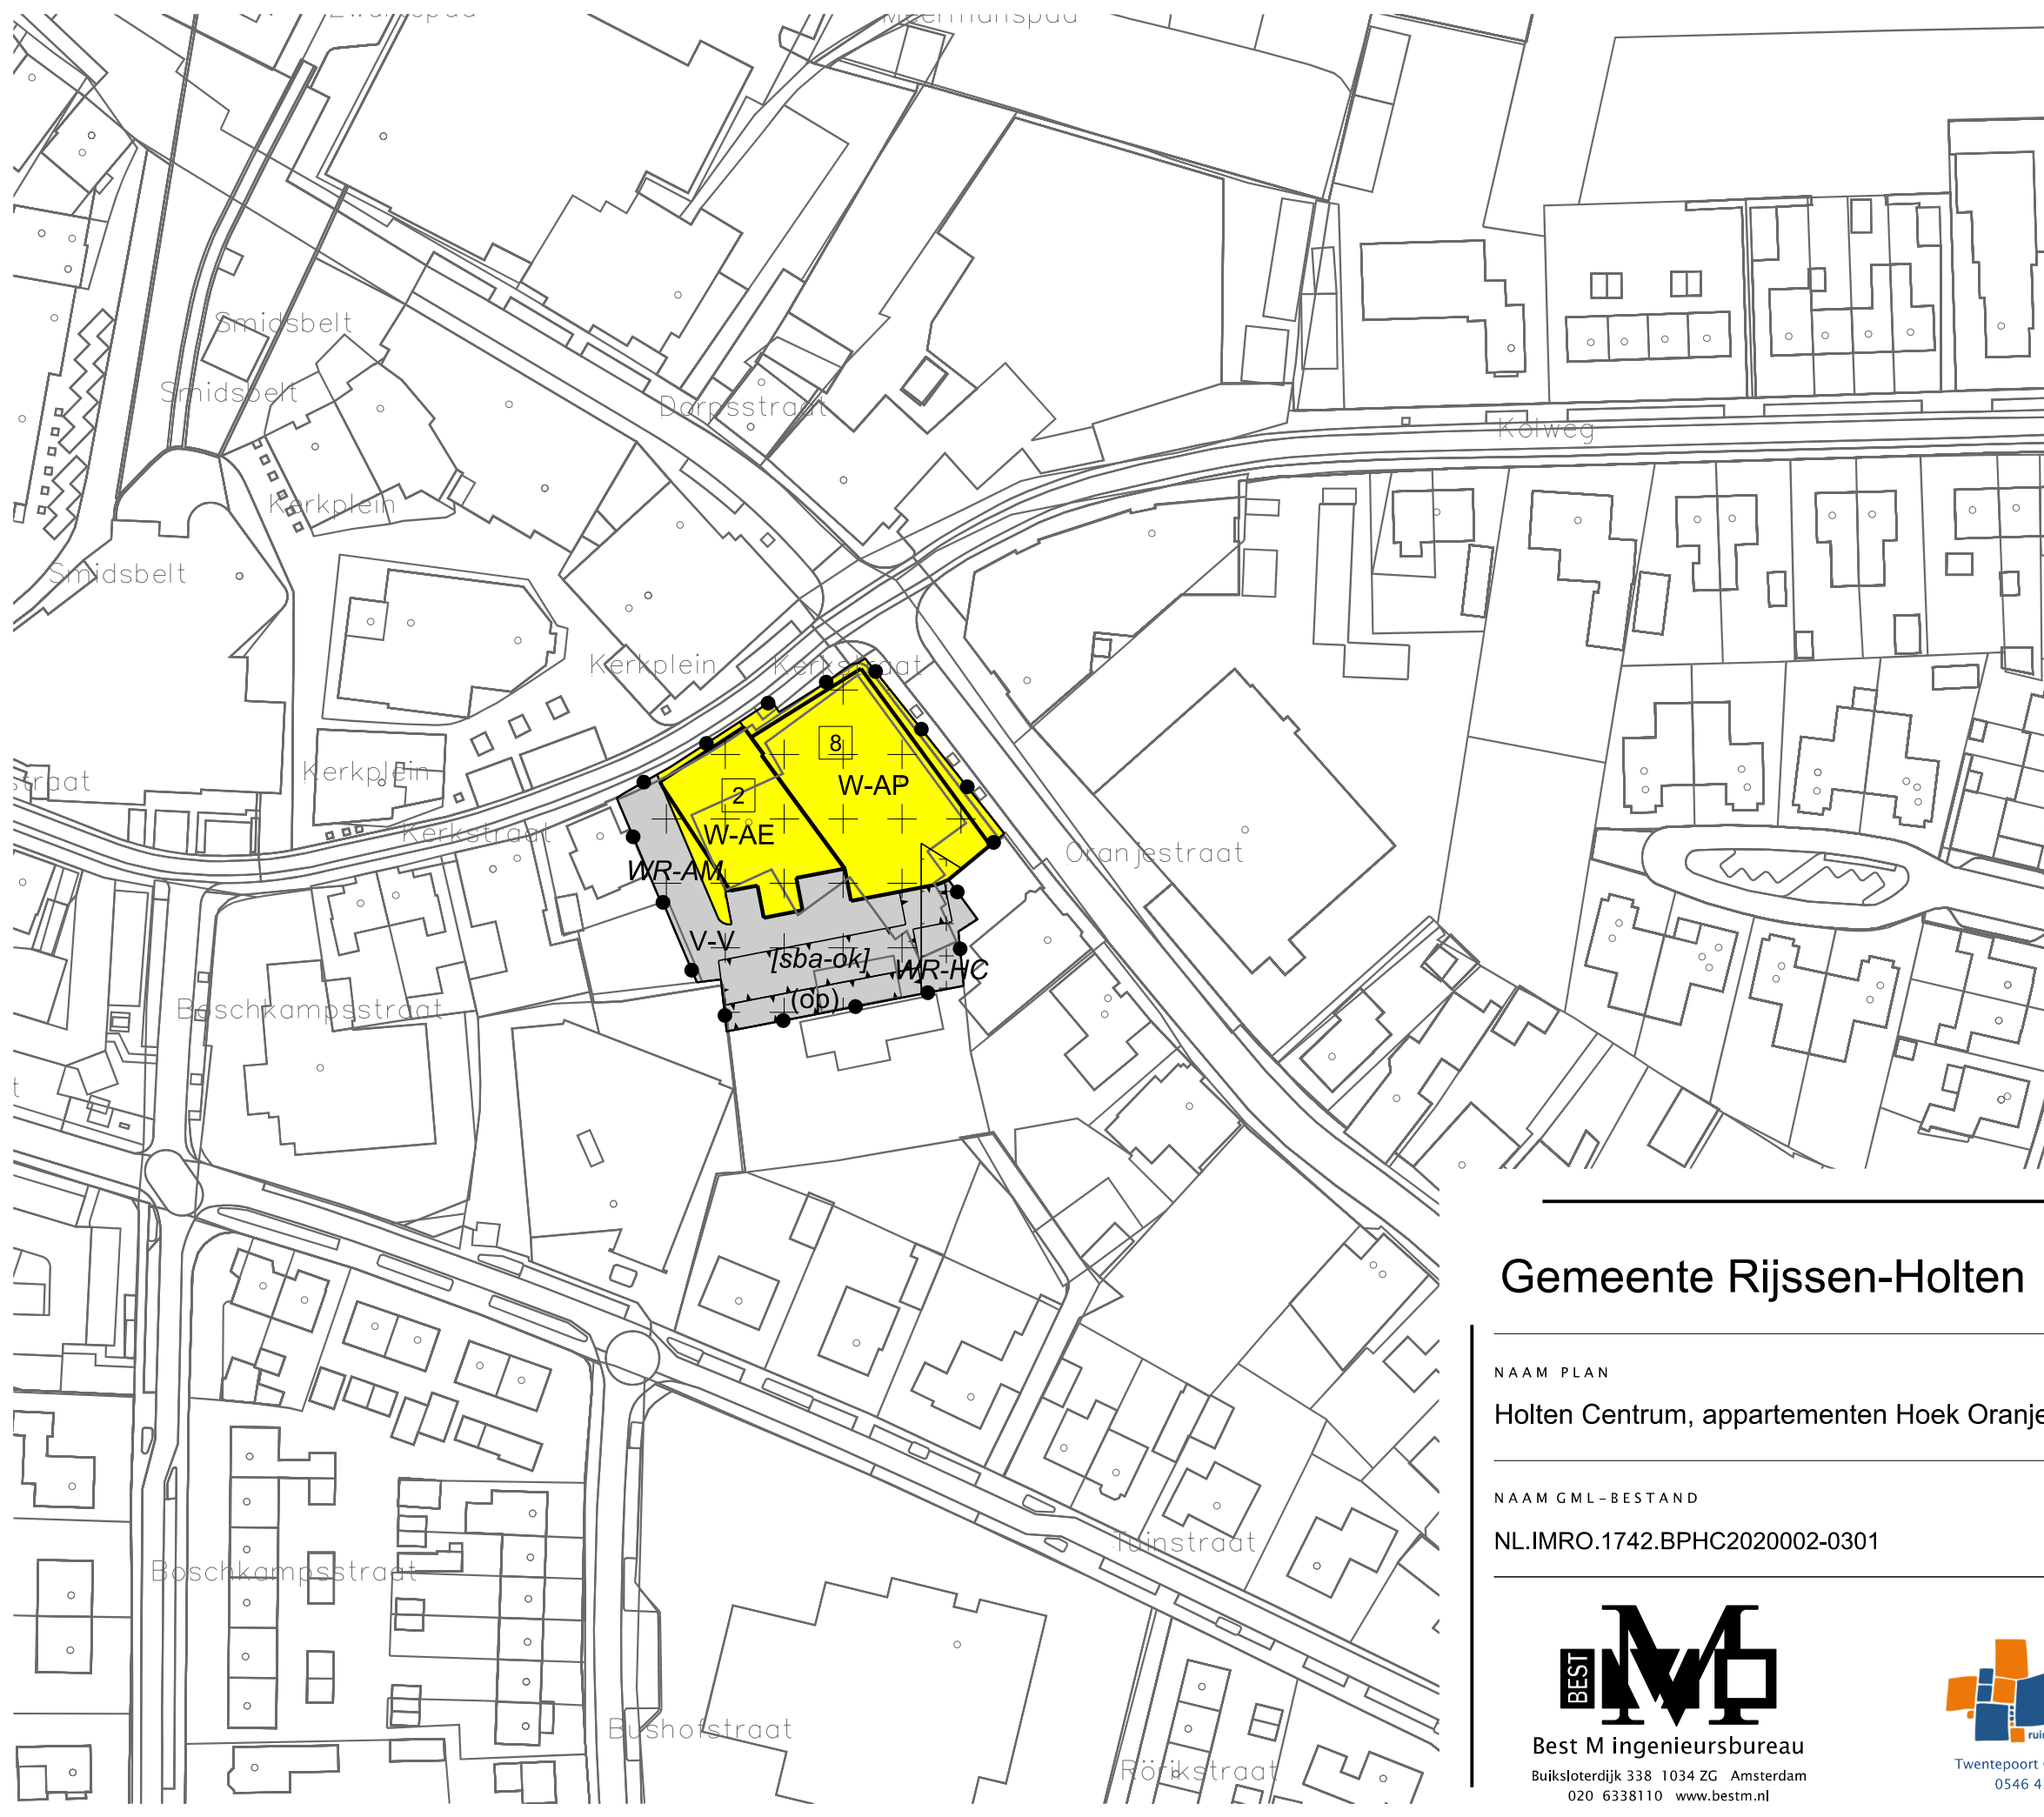

LEGENDA

Plangebied

Plangrens

Bestemmingen

Verkeer - Verrijfsgebied

Wonen - Aaneen

Wonen - Appartementen

Dubbelbestemmingen

Waarde - Middelhoge archeologische verwachting

Waarde - Hoge verwachting cultuurhistorische elementen

Functieaanduidingen

opslag

Bouwvlak

Bouwaanduidingen

specifieke bouwaanduiding - overkapping


Maatvoering

maximum aantal wooneenheden

Verklaring

Ondergrond

Gemeente Rijssen-Holten

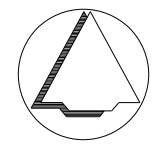

NAAM PLAN

Holten Centrum, appartementen Hoek Oranjestraat - Kerkstraat

NAAM GML-BESTAND

NL.IMRO.1742.BPHC2020002-0301

DATUM

21-4-2021

BLAD VAN BLADEN

1 VAN 1

FORMAAT

A3

TEKENAAR

MvL

SCHAAL

1 :1000



Best M ingenieursbureau
Buiksloterdijk 338 1034 ZG Amsterdam
020 6338110 www.bestm.nl



Twentepoort Oost 16A 7609 RG Almelo
0546 454466 www.bjjz.nu