


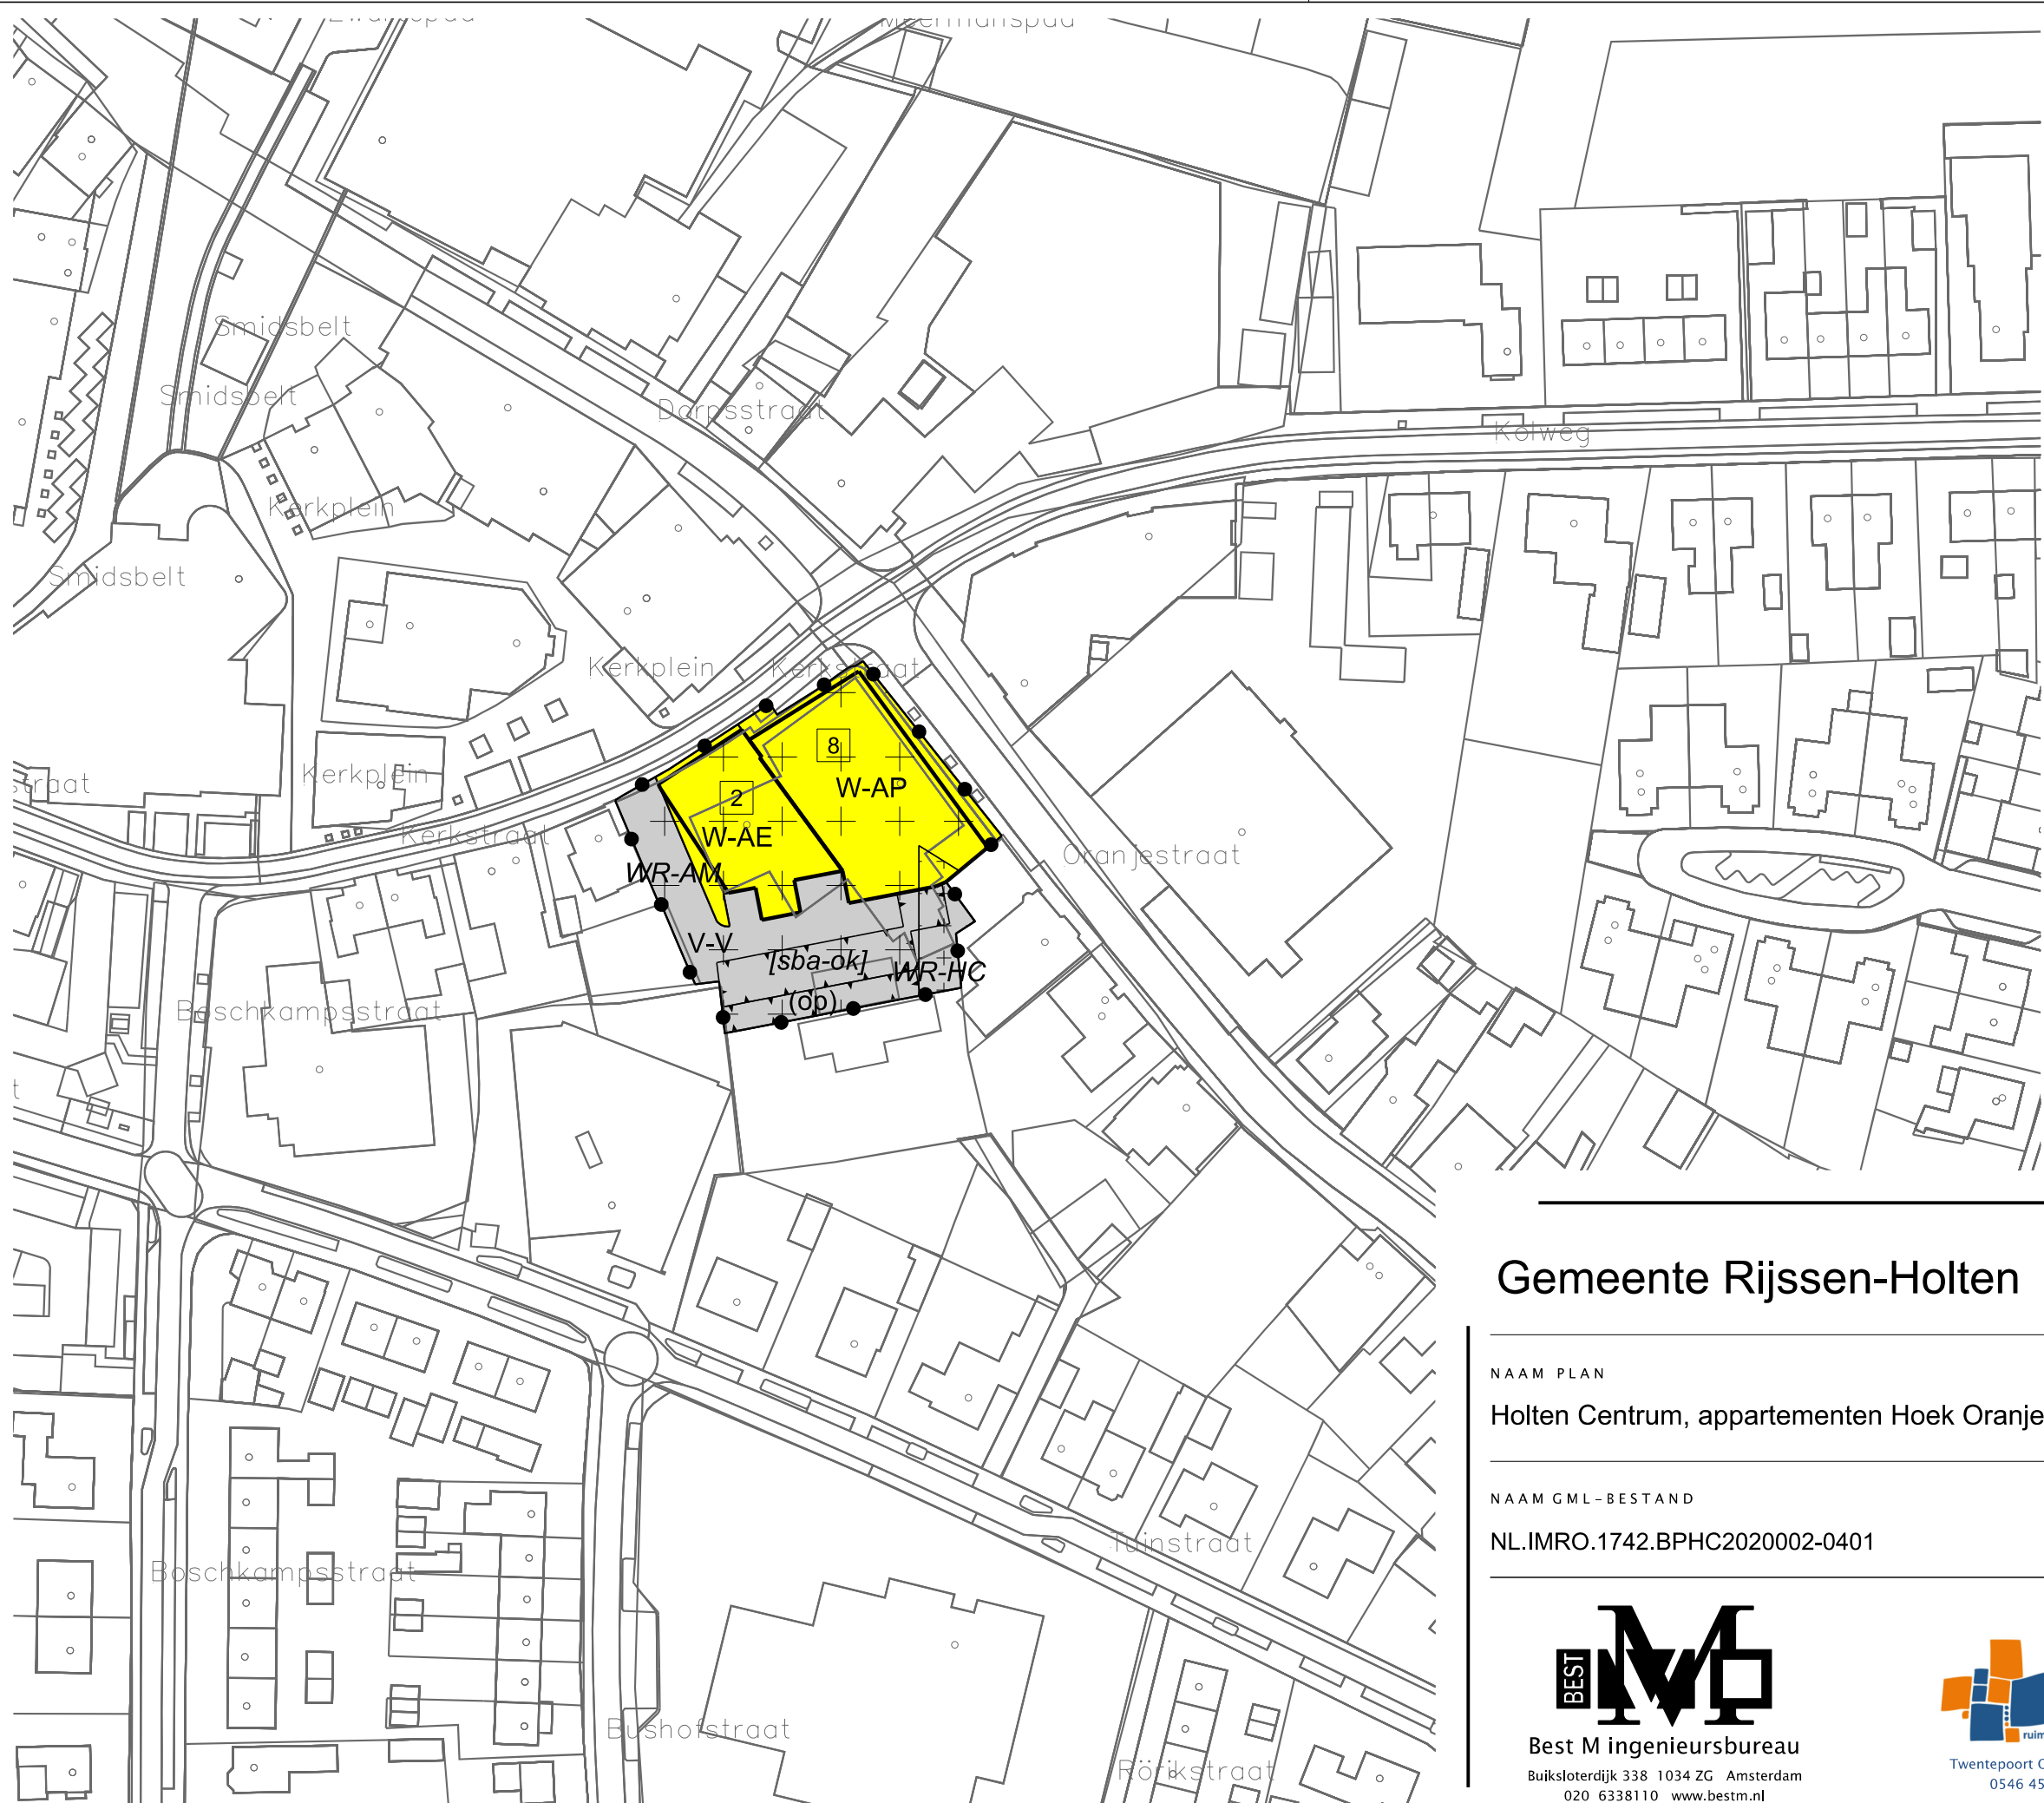

LEGENDA

- Plangebied
- Plangrens
- Bestemmingen
- V-V Verkeer - Verblifsgebied
- W-AE Wonen - Aaneen
- W-AP Wonen - Appartementen
- Dubbelbestemmingen
- WR-AM Waarde - Middelhoge archeologische verwachting
- WR-HC Waarde - Hoge verwachting cultuurhistorische elementen
- Functieaanduidingen
- (op) opslag
- Bouwvlak
- bouwvlak
- Bouwaanduidingen
- [sba-ok] specifieke bouwaanduiding - overkapping
- Maatvoering
- 8 maximum aantal wooneenheden
- Verklaring
- Ondergrond

Gemeente Rijssen-Holten



NAAM PLAN

Holten Centrum, appartementen Hoek Oranjestraat - Kerkstraat

NAAM GML-BESTAND

NL.IMRO.1742.BPHC2020002-0401

DATUM

6-1-2022

BLAD VAN BLADEN

1 VAN 1

FORMAAT

A3

TEKENAAR

MvL

SCHAAL

1 :1000



Best M ingenieursbureau
Buiksloterdijk 338 1034 ZG Amsterdam
020 6338110 www.bestm.nl



Twentepoort Oost 16A 7609 RG Almelo
0546 454466 www.biz.nu