


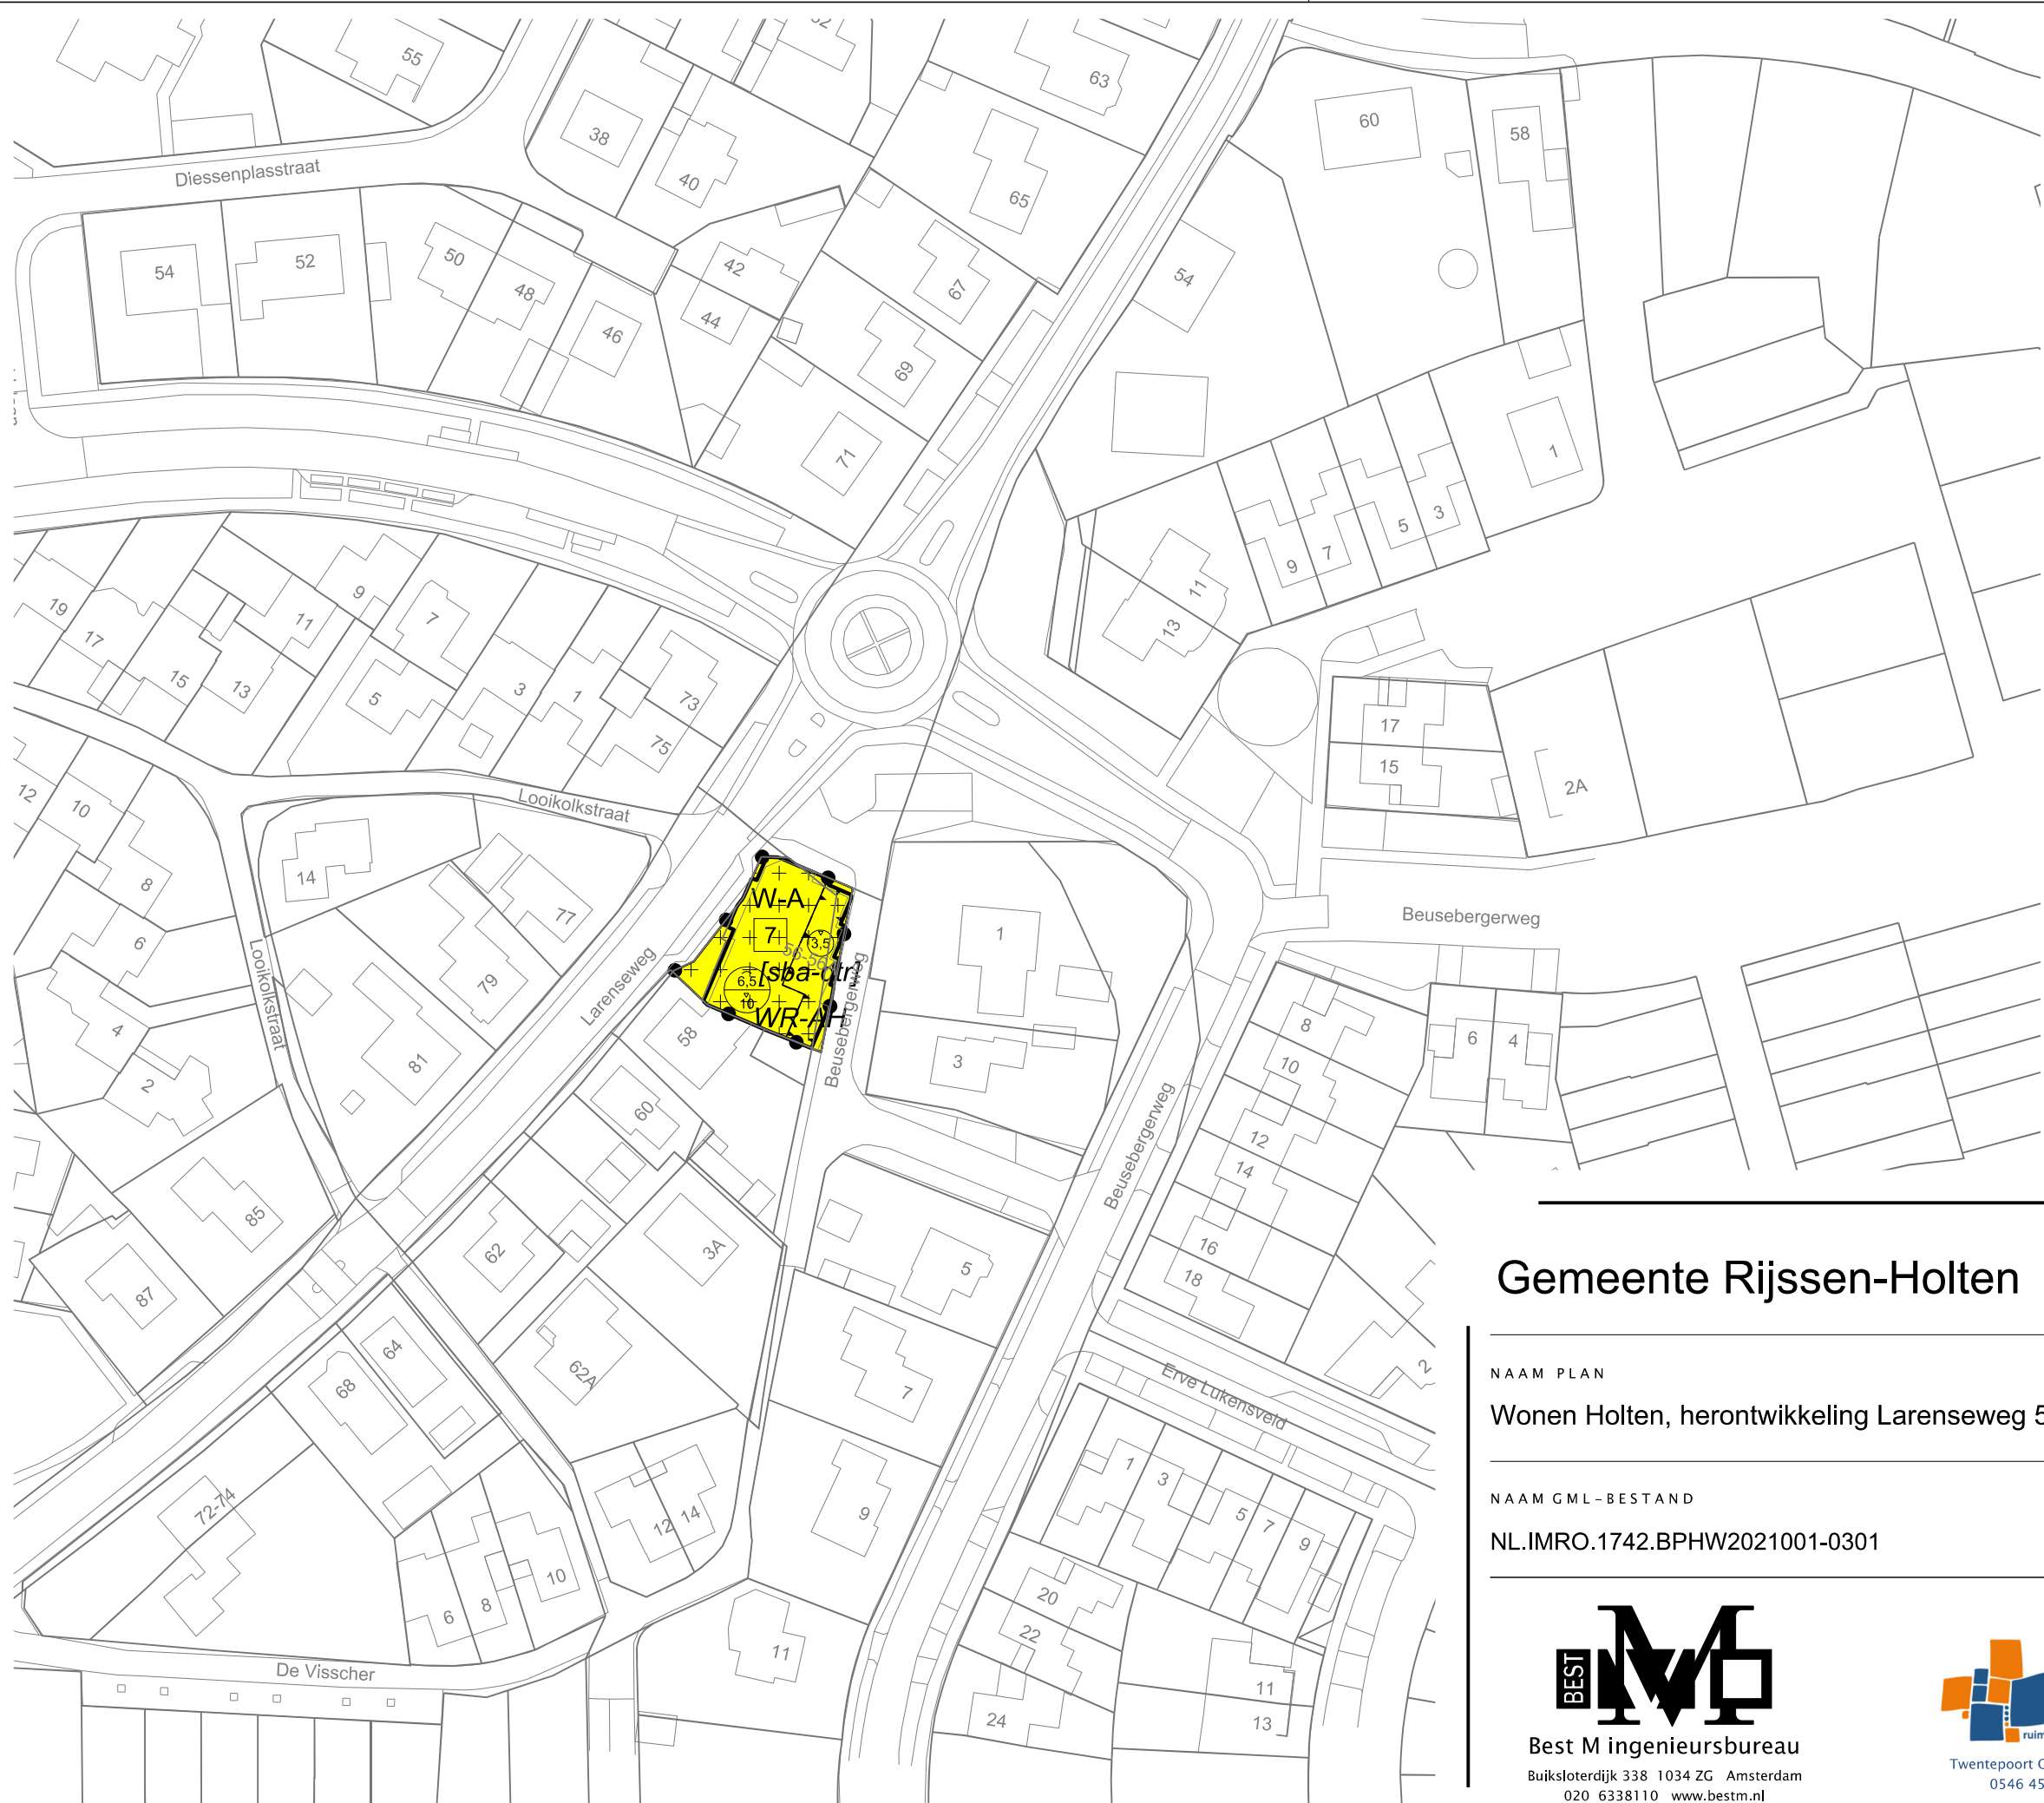

LEGENDA

- Plangebied
Plangrens
- Bestemmingen
W-A Wonen - Appartementen
- Dubbelbestemmingen
WR-AH Waarde - Archeologie hoge verwachting
- Bouwvlak
bouwvlak
- Bouwaanduidingen
sba-dtr specifieke bouwaanduiding - dakterrassen
- Maatvoering
7 maximum aantal wooneenheden
10 maximum bouwhoogte (m)
6.5 10 maximum goothoogte (m), maximum bouwhoogte (m)
- Verklaring
Ondergrond

Gemeente Rijssen-Holten



NAAM PLAN

Wonen Holten, herontwikkeling Lareneweg 56

NAAM GML-BESTAND

NL.IMRO.1742.BPHW2021001-0301

DATUM

8-6-2021

BLAD VAN BLADEN

1 VAN 1

FORMAAT

A3

TEKENAAR

MvL

SCHAAL

1 :1000



Best M ingenieursbureau
Buiksloterdijk 338 1034 ZG Amsterdam
020 6338110 www.bestm.nl



Twentepoort Oost 16A 7609 RG Almelo
0546 454466 www.bjz.nu