


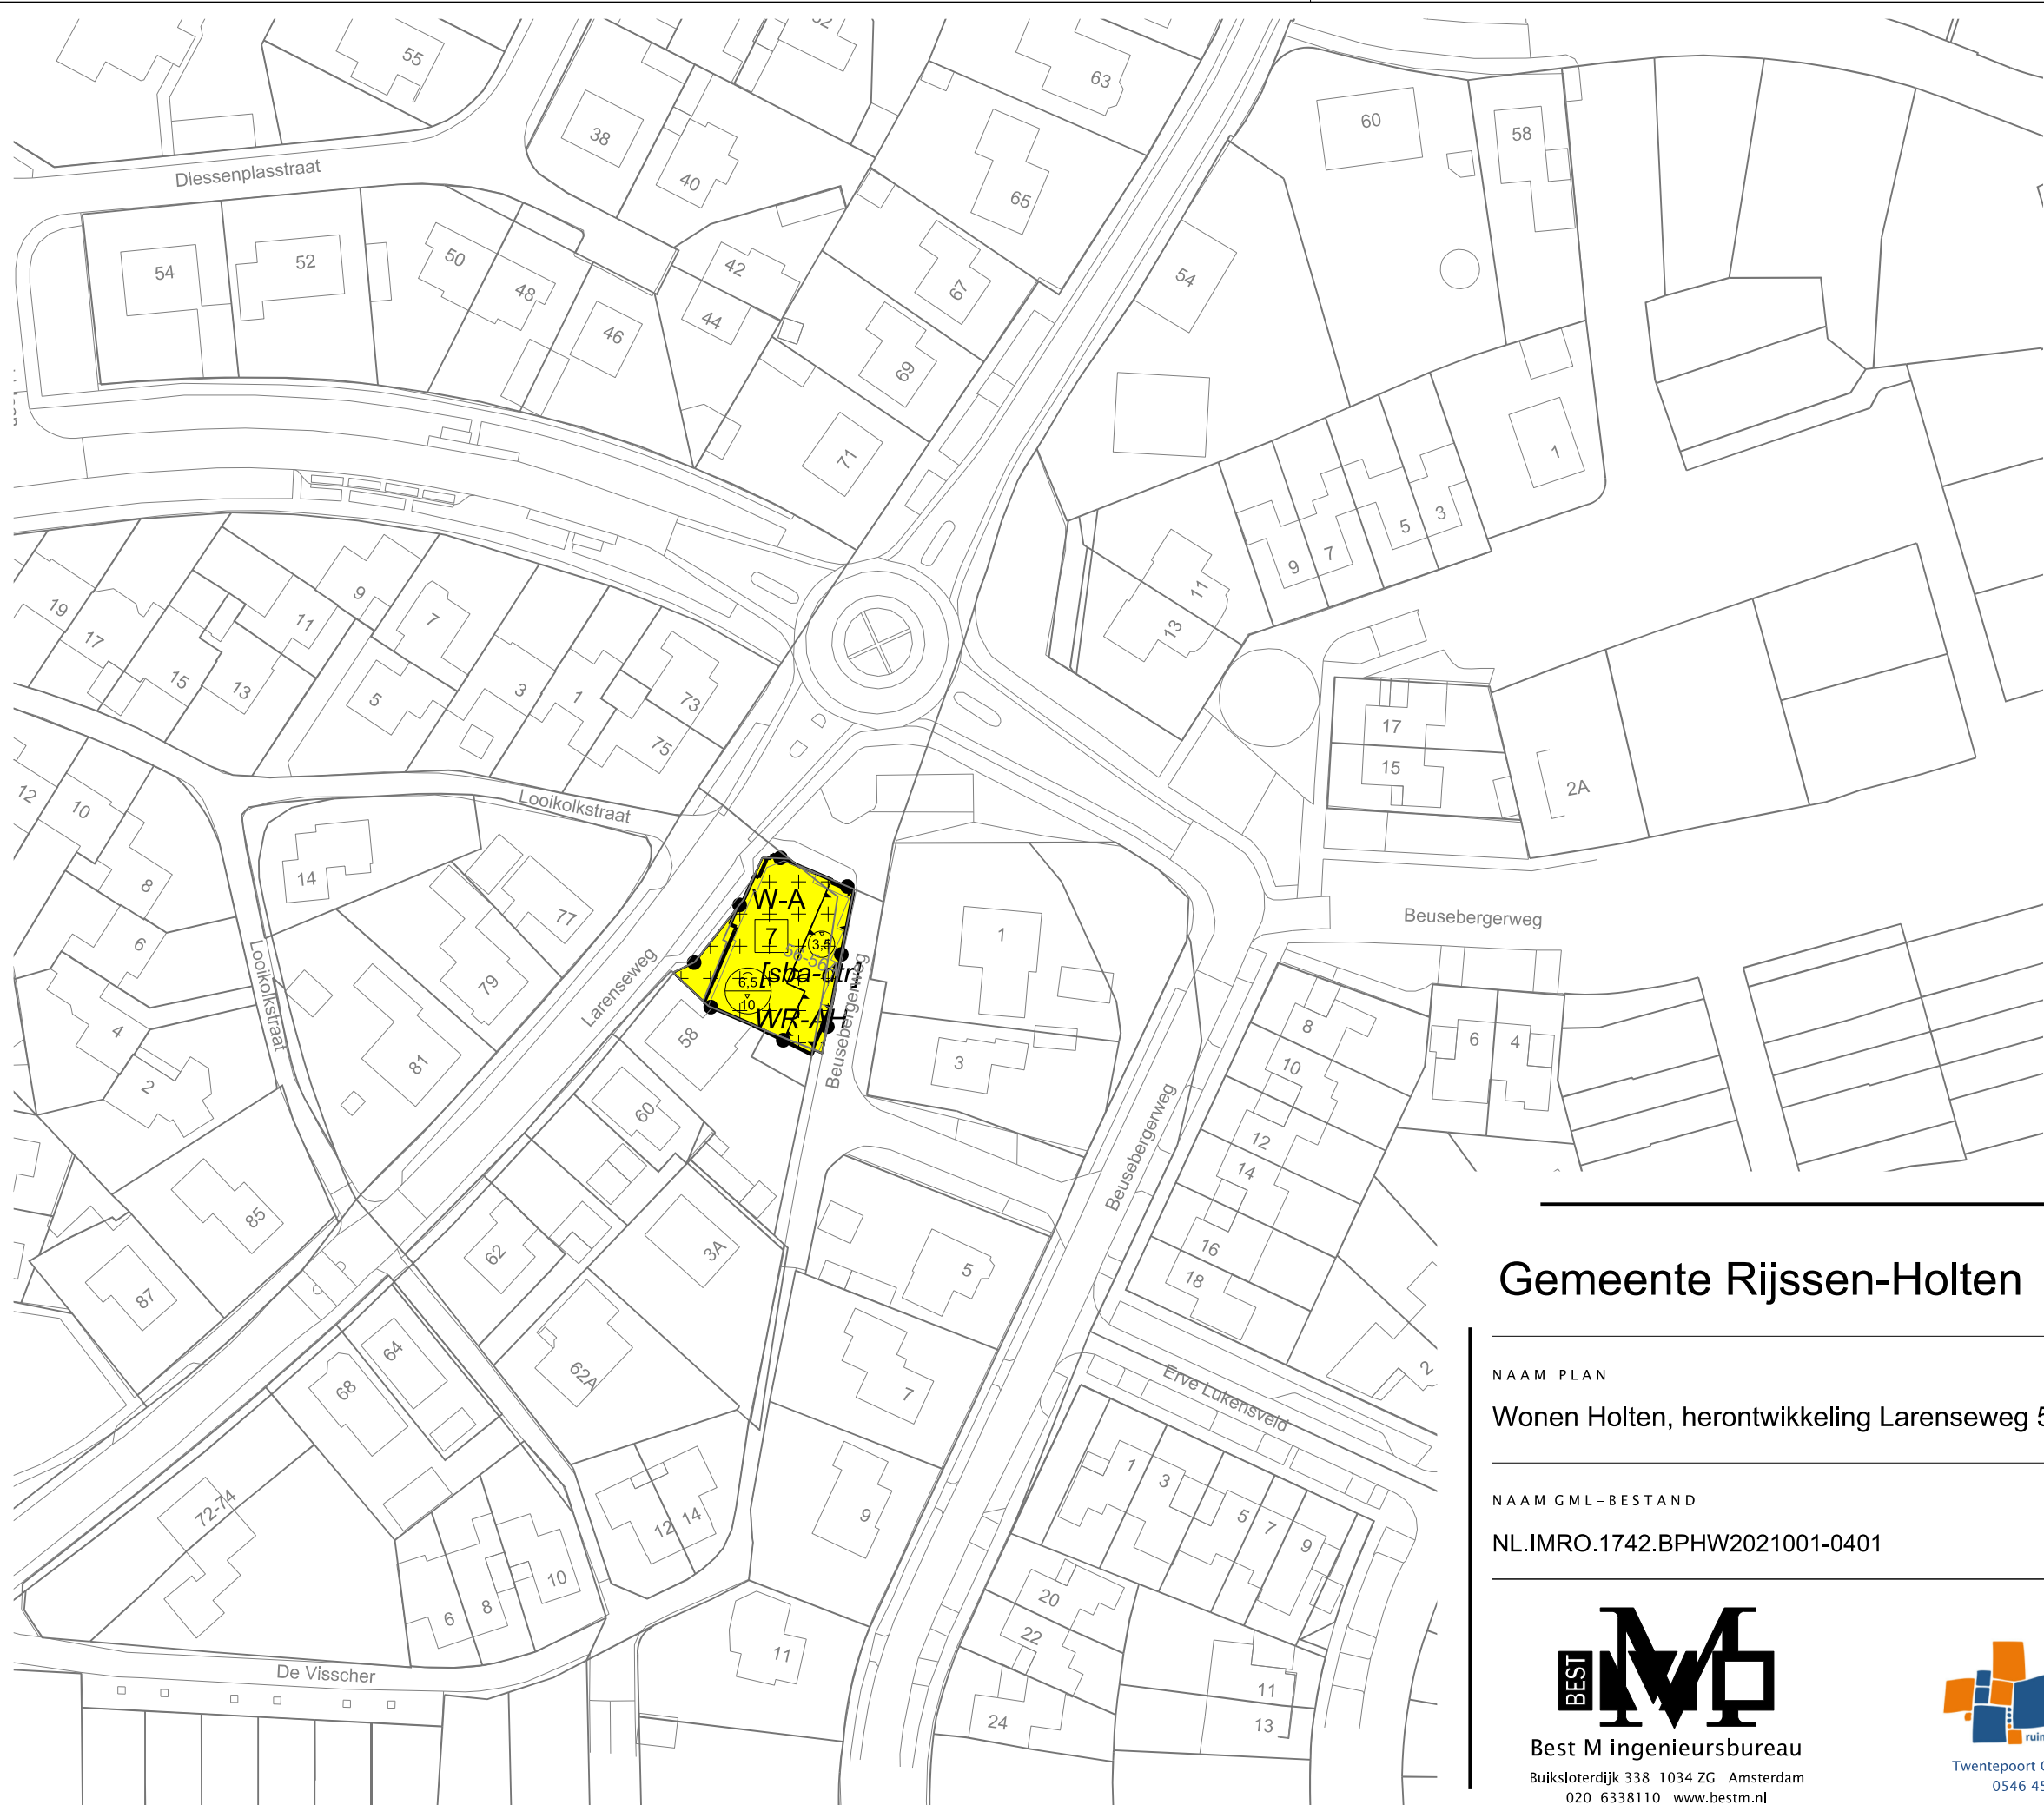

LEGENDA

- Plangebied
- Plangrens
- Bestemmingen

Wonen - Appartementen
- Dubbelbestemmingen

Waarde - Archeologie hoge verwachting
- Bouwvlak

bouwvlak
- Bouwaanduidingen

specifieke bouwaanduiding - dakterras
- Maatvoering


maximum aantal wooneenheden
- maximum bouwhoogte (m)

maximum bouwhoogte (m)
- maximum goothoogte (m), maximum bouwhoogte (m)

maximum goothoogte (m), maximum bouwhoogte (m)
- Verklaring

Ondergrond

Gemeente Rijssen-Holten

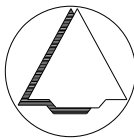

NAAM PLAN

Wonen Holten, herontwikkeling Larensesweg 56

NAAM GML-BESTAND

NL.IMRO.1742.BPHW2021001-0401

DATUM

12-10-2021

BLAD VAN BLADEN

1 VAN 1

FORMAAT

A3

TEKENAAR

MvL

SCHAAL

1 :1000



Best M ingenieursbureau
Buiksloterdijk 338 1034 ZG Amsterdam
020 6338110 www.bestm.nl



Twentepoort Oost 16A 7609 RG Almelo
0546 454466 www.bjjz.nu