


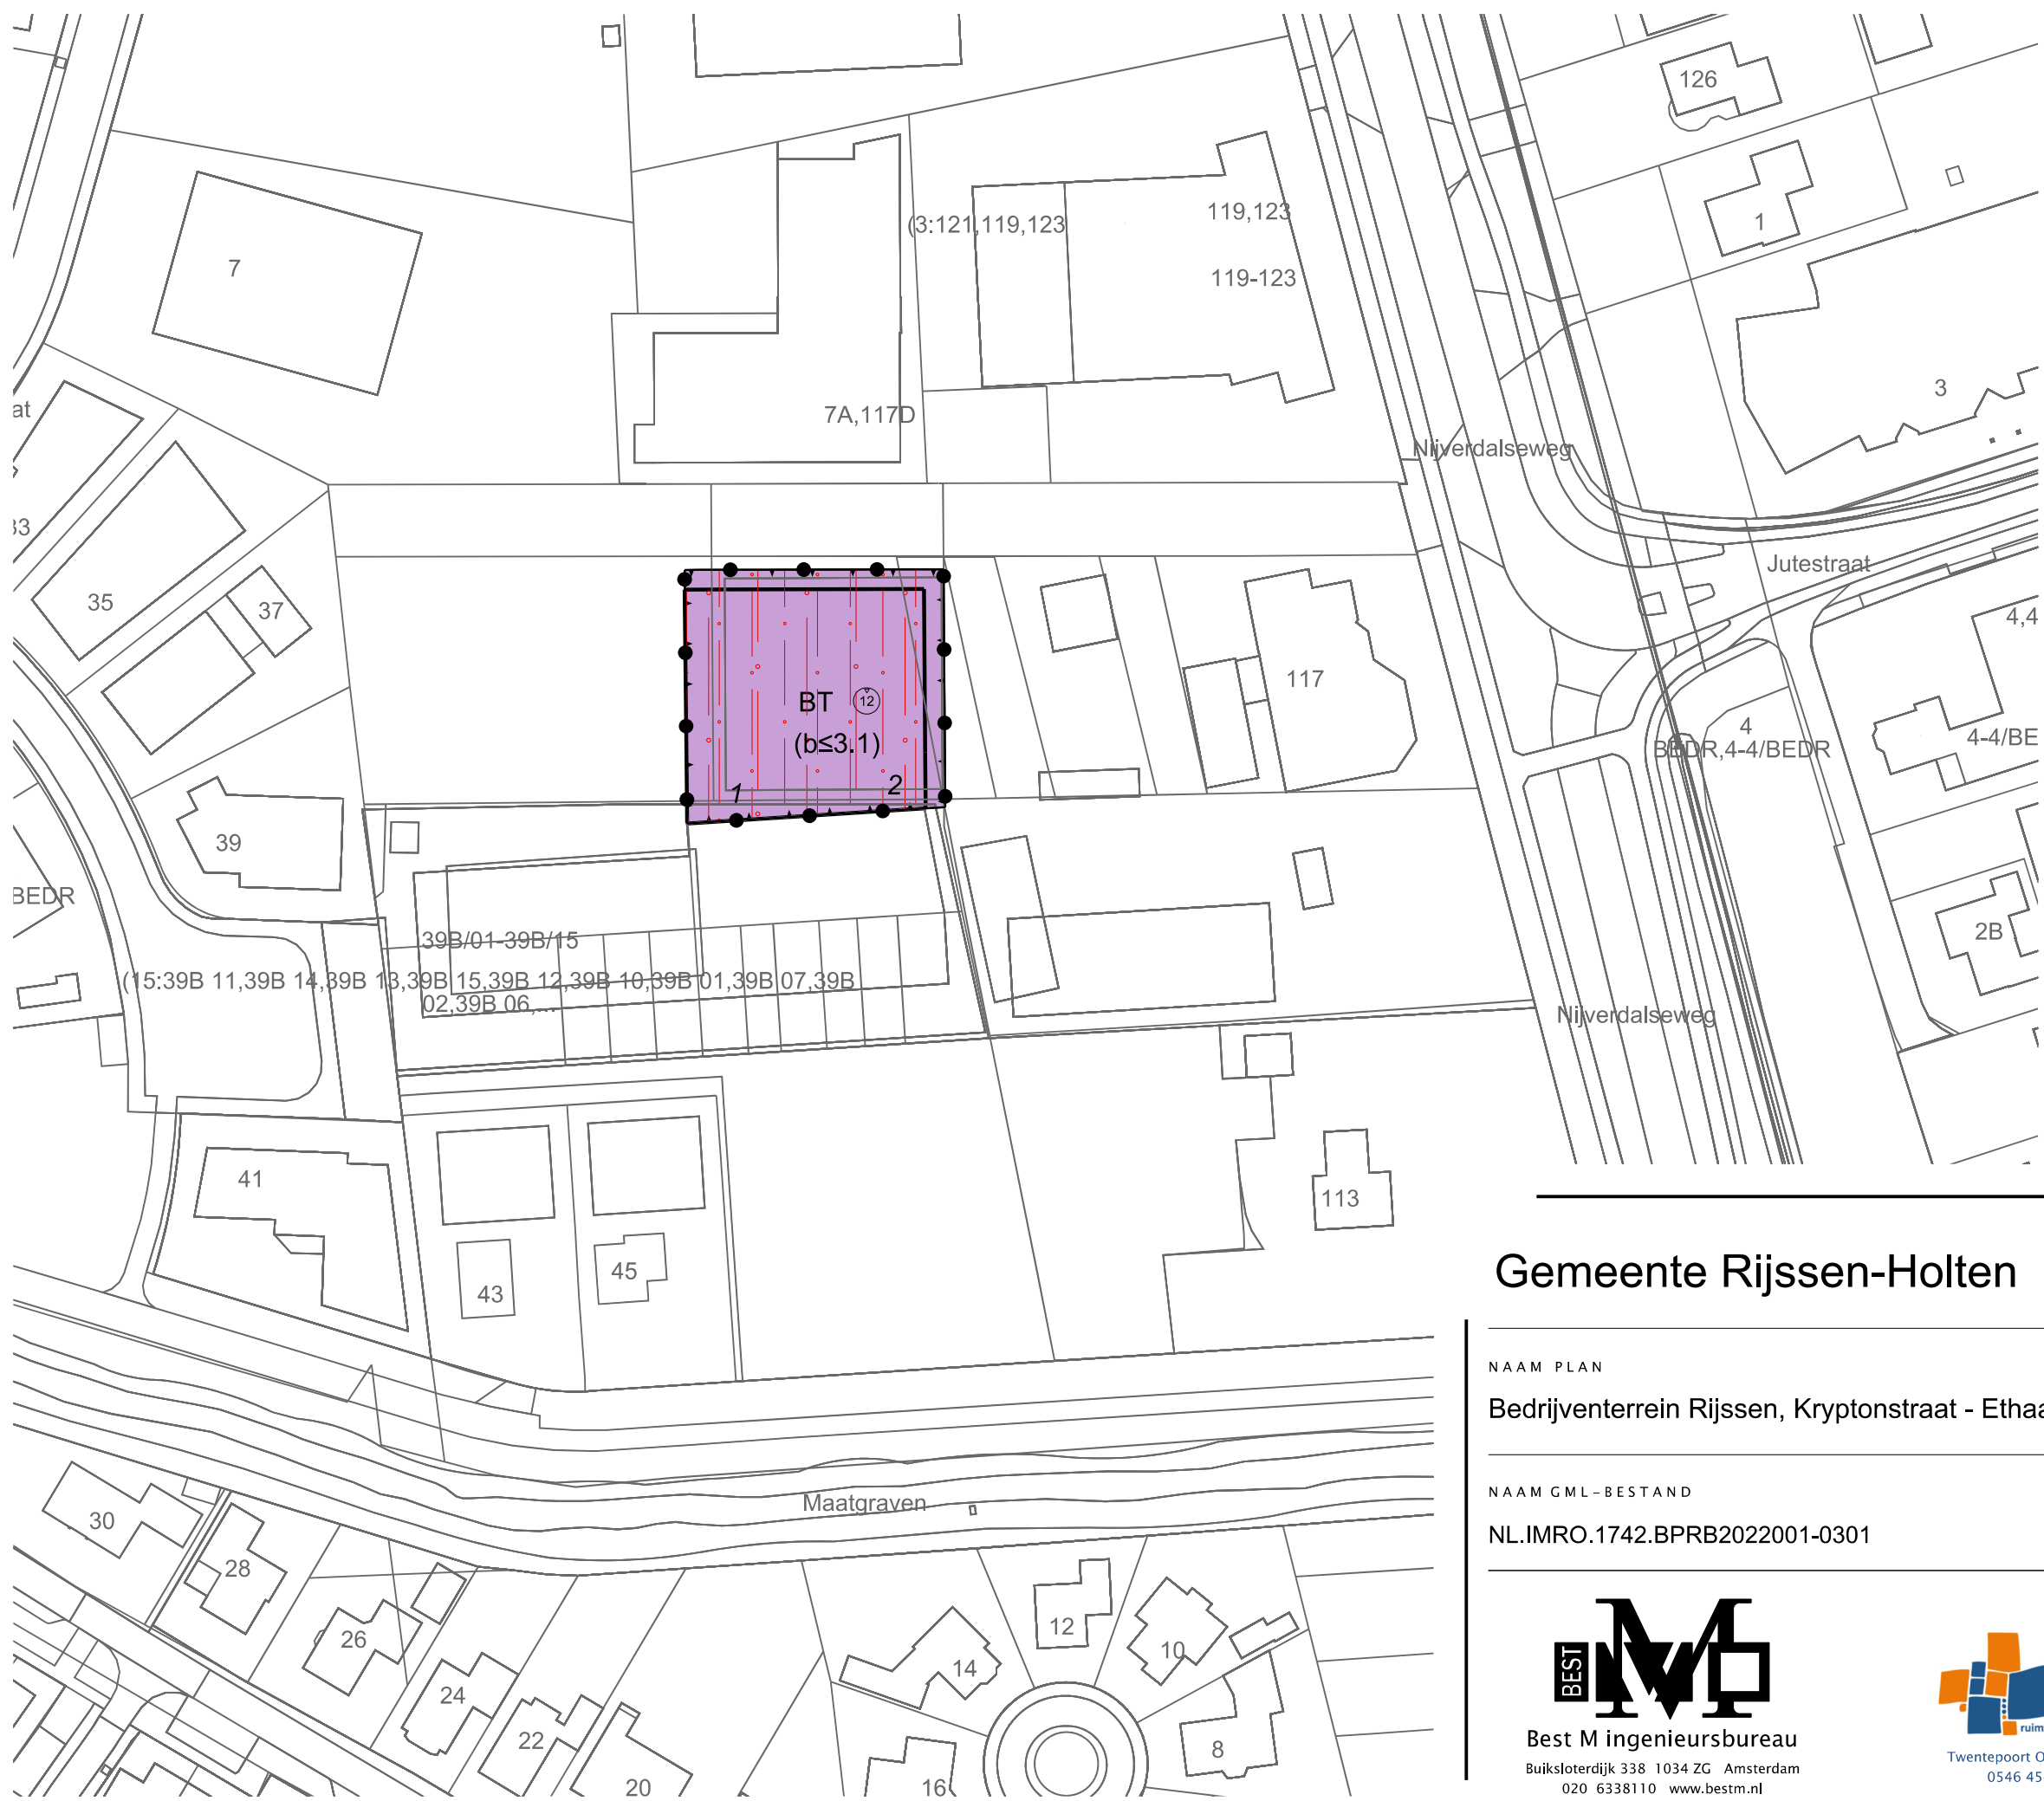

LEGENDA

- Plangebied
- Plangrens
- Bestemmingen
- Bedrijventerrein
- Gebiedsaanduidingen
- wetgevingzone - risicobronnen in de vorm van opslagtanks
- wetgevingzone - parkeernormen
- Functieaanduidingen
- bedrijf tot en met categorie 3.1
- Bouwvlak
- bouwvlak
- Maatvoering
- maximum bouwhoogte (m)
- Verklaring
- Ondergrond

Gemeente Rijssen-Holten



NAAM PLAN

Bedrijventerrein Rijssen, Kryptonstraat - Ethaanstraat

NAAM GML-BESTAND

NL.IMRO.1742.BPRB2022001-0301

DATUM

29-9-2022

BLAD VAN BLADEN

1 VAN 1

FORMAAT

A3

TEKENAAR

MvL

SCHAAL

1 :1000



Best M ingenieursbureau
Buiksloterdijk 338 1034 ZG Amsterdam
020 6338110 www.bestm.nl



Twentepoort Oost 16A 7609 RG Almelo
0546 454466 www.bjz.nu