



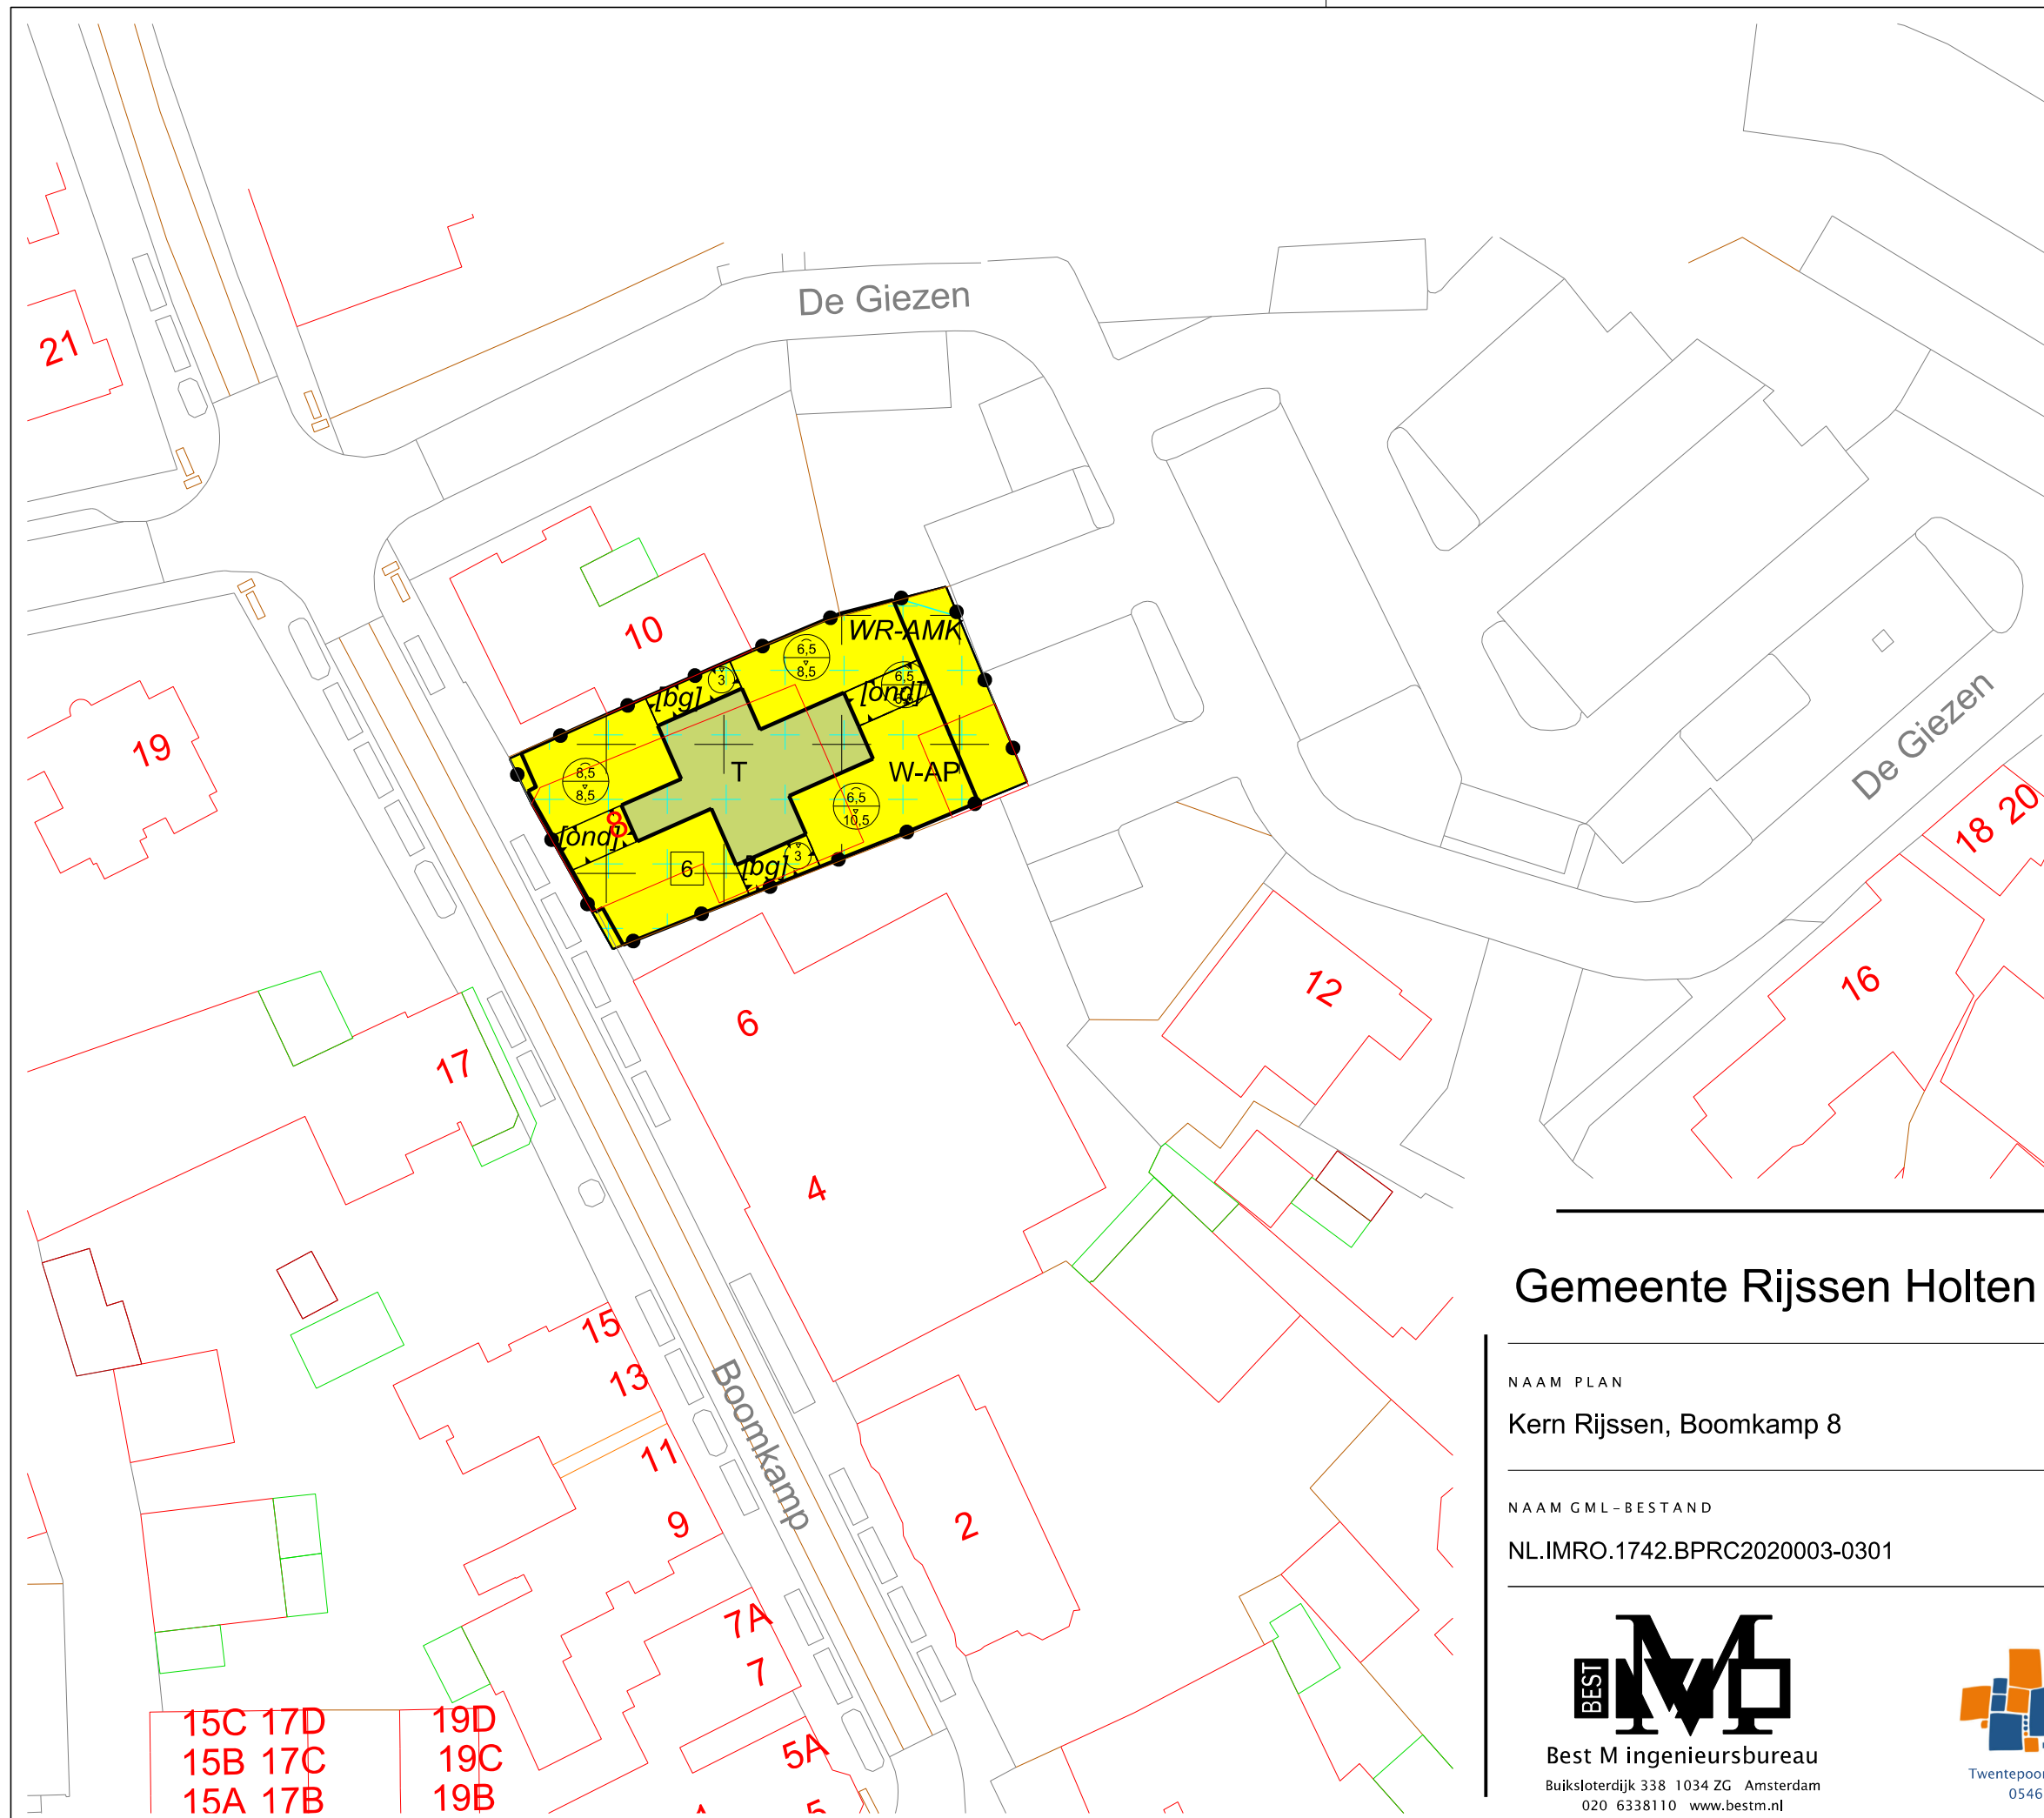

LEGENDA

- Plangebied
 - Plangrens
- Bestemmingen
 - Tuin
 - Wonen - Appartementen
- Dubbelbestemmingen
 - Waarde - AMK-terreinen
- Gebiedsaanduidingen
 - vrijwaringszone - straatpad
- Bouwvlak
 - bouwvlak
- Bouwaanduidingen
 - bijgebouwen
 - onderdoorgang
- Maatvoering
 - maximum aantal wooneenheden
 - maximum bouwhoogte (m)
 - maximum goothoogte (m), maximum bouwhoogte (m)
- Verklaring
 - Ondergrond

Gemeente Rijssen Holten

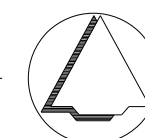

NAAM PLAN
Kern Rijssen, Boomkamp 8

NAAM GML-BESTAND	DATUM	BLAD VAN BLADEN	FORMAAT
NL.IMRO.1742.BPRC2020003-0301	26-7-2021	1 VAN 1	A3

BEST M
Best M ingenieursbureau
Buiksloterdijk 338 1034 ZG Amsterdam
020 6338110 www.bestm.nl

BJZ.nu
ruimtelijke plannen en advies
Twentepoort Oost 16A 7609 RG Almelo
0546 454466 www.bjz.nu

TEKENAAR	SCHAAL
MvL	1 :500

15C 17D 19D
15B 17C 19C
15A 17B 19B