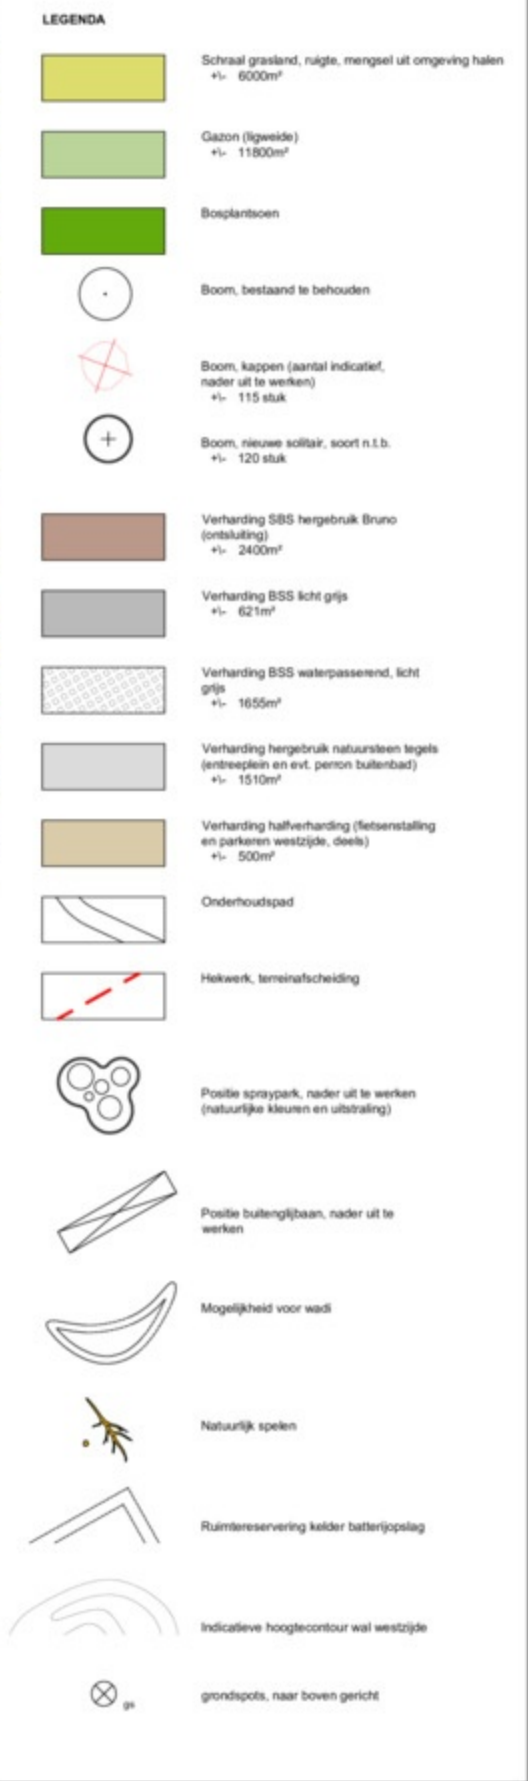



NOHNIK
 ARCHITECTURE & LANDSCAPES

Hoogtepeilen, afschot en terreinhoogtes indicatief !
Uitgegaan van huidige situatie en terreinhoogtes.

Boomposities nader definitief vaststellen, o.b.v. kabels en leidingen.

Afwatering nader uit te werken.

Verlichting nader uit te werken.