


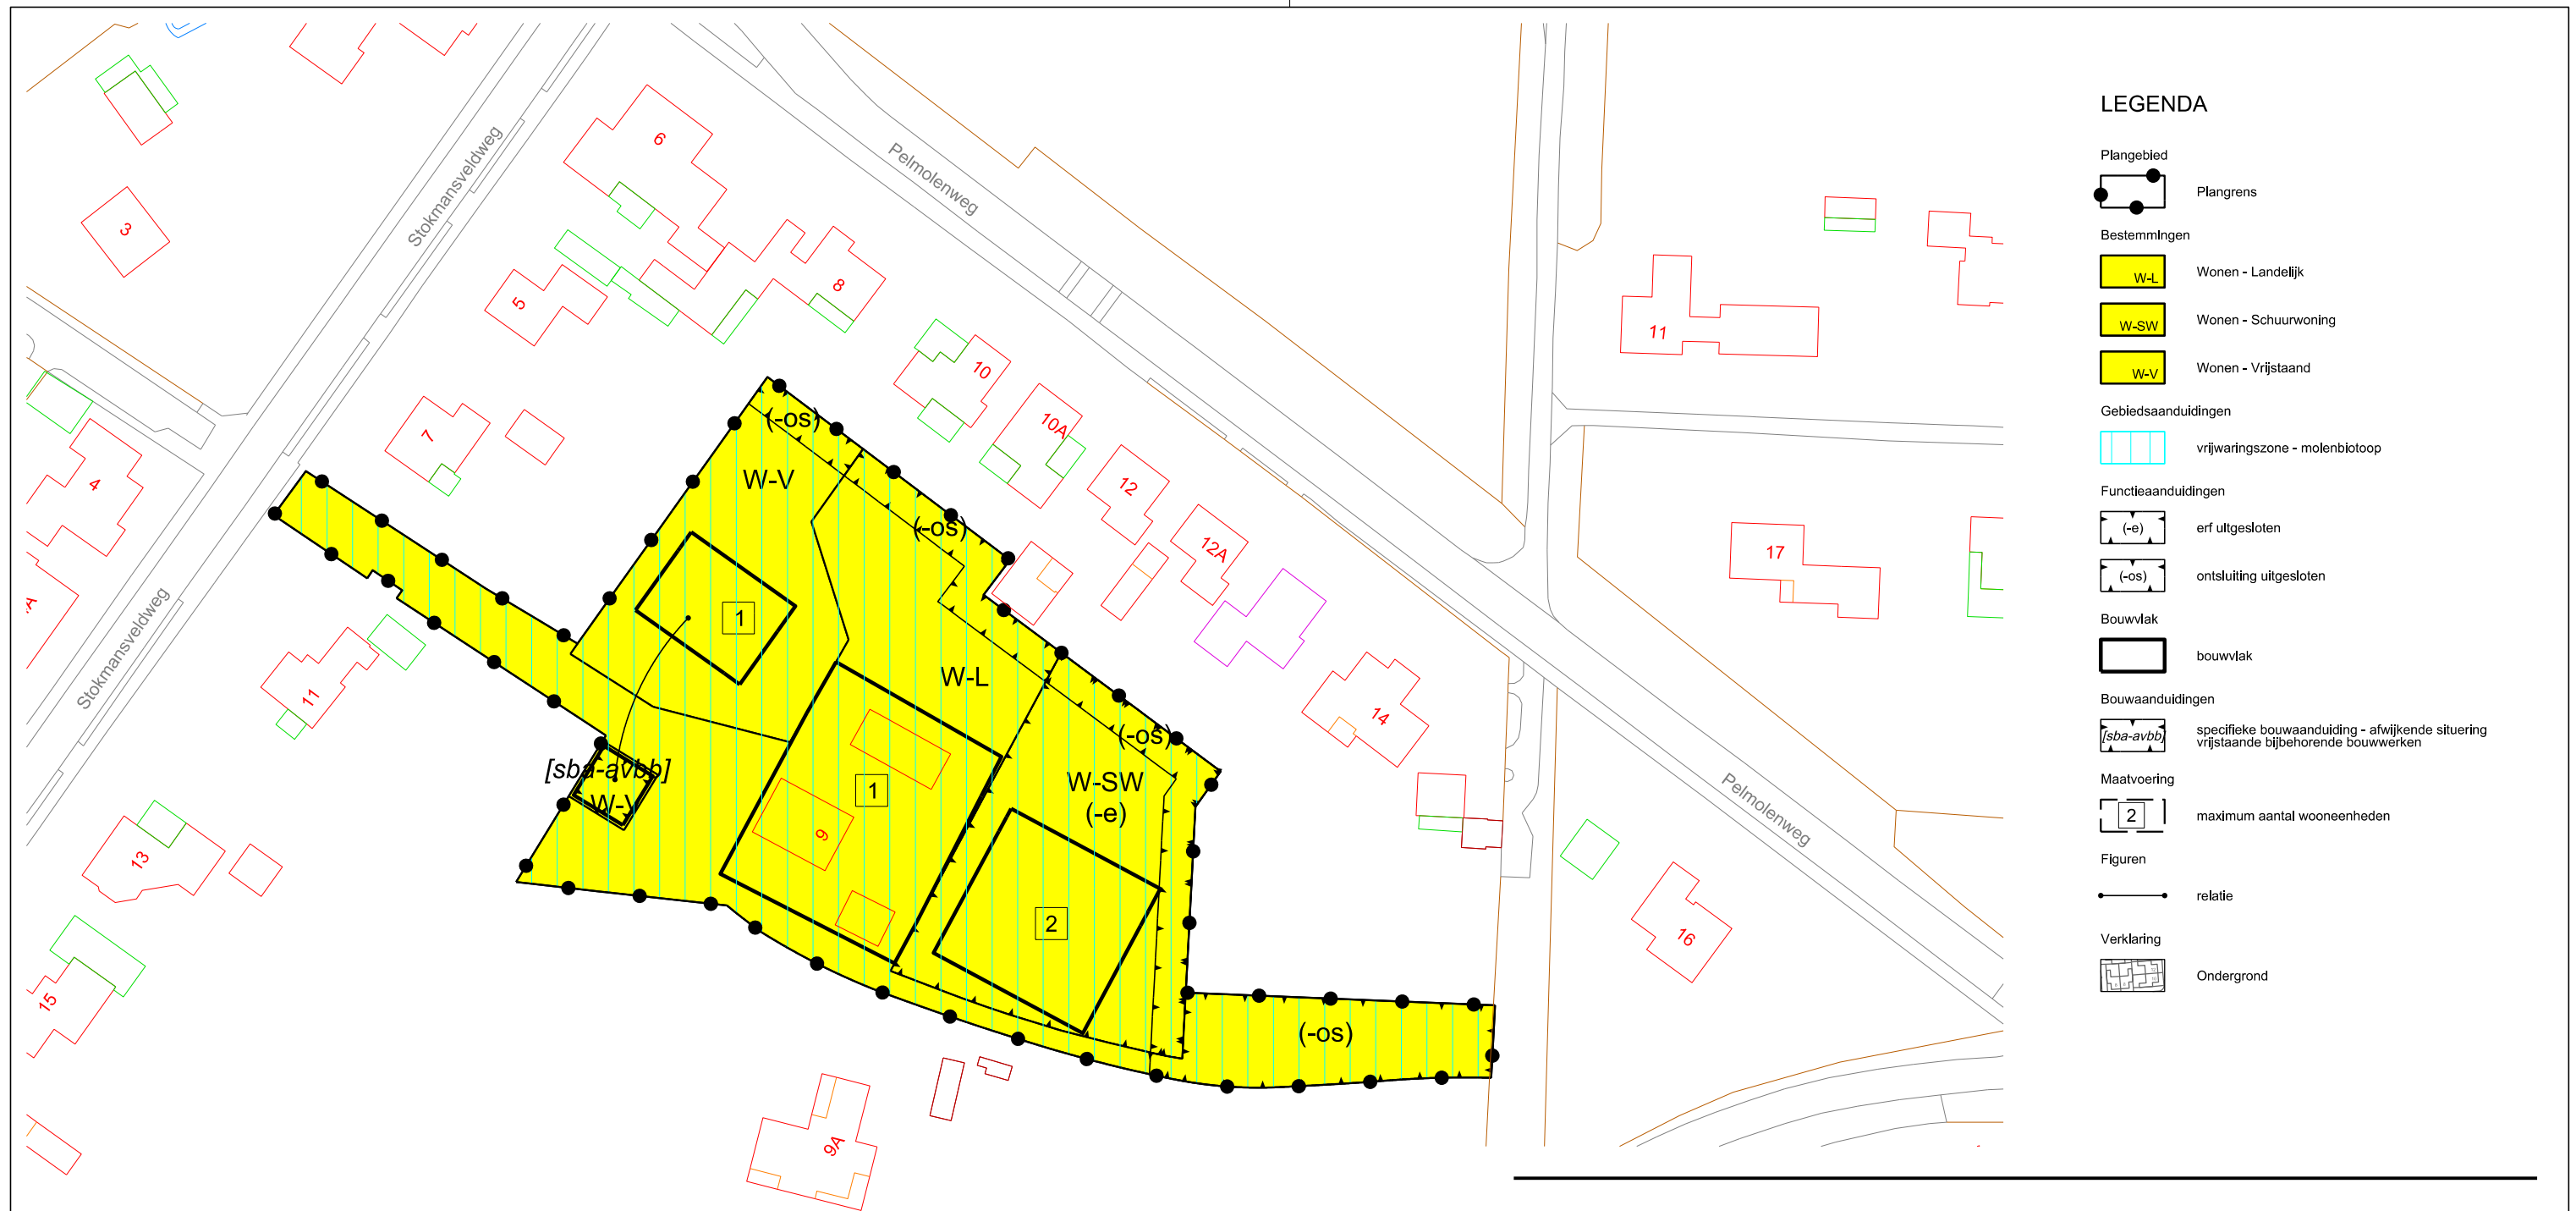

Gemeente Rijssen-Holten

NAAM PLAN

Wonen Rijssen, Stokmansveldweg 9, woningen

NAAM GML-BESTAND

NL.IMRO.1742.BPRW2020004-0401

DATUM

29-3-2021

BLAD VAN BLADEN

1 VAN 1

FORMAAT

A3

TEKENAAR

MvL

SCHAAL

1 :1000



Best M ingenieursbureau

Buiksloterdijk 338 1034 ZG Amsterdam
020 6338110 www.bestm.nl



ruimtelijke plannen en advies
Twentepoort Oost 16A 7609 RG Almelo
0546 454466 www.bjjz.nu