



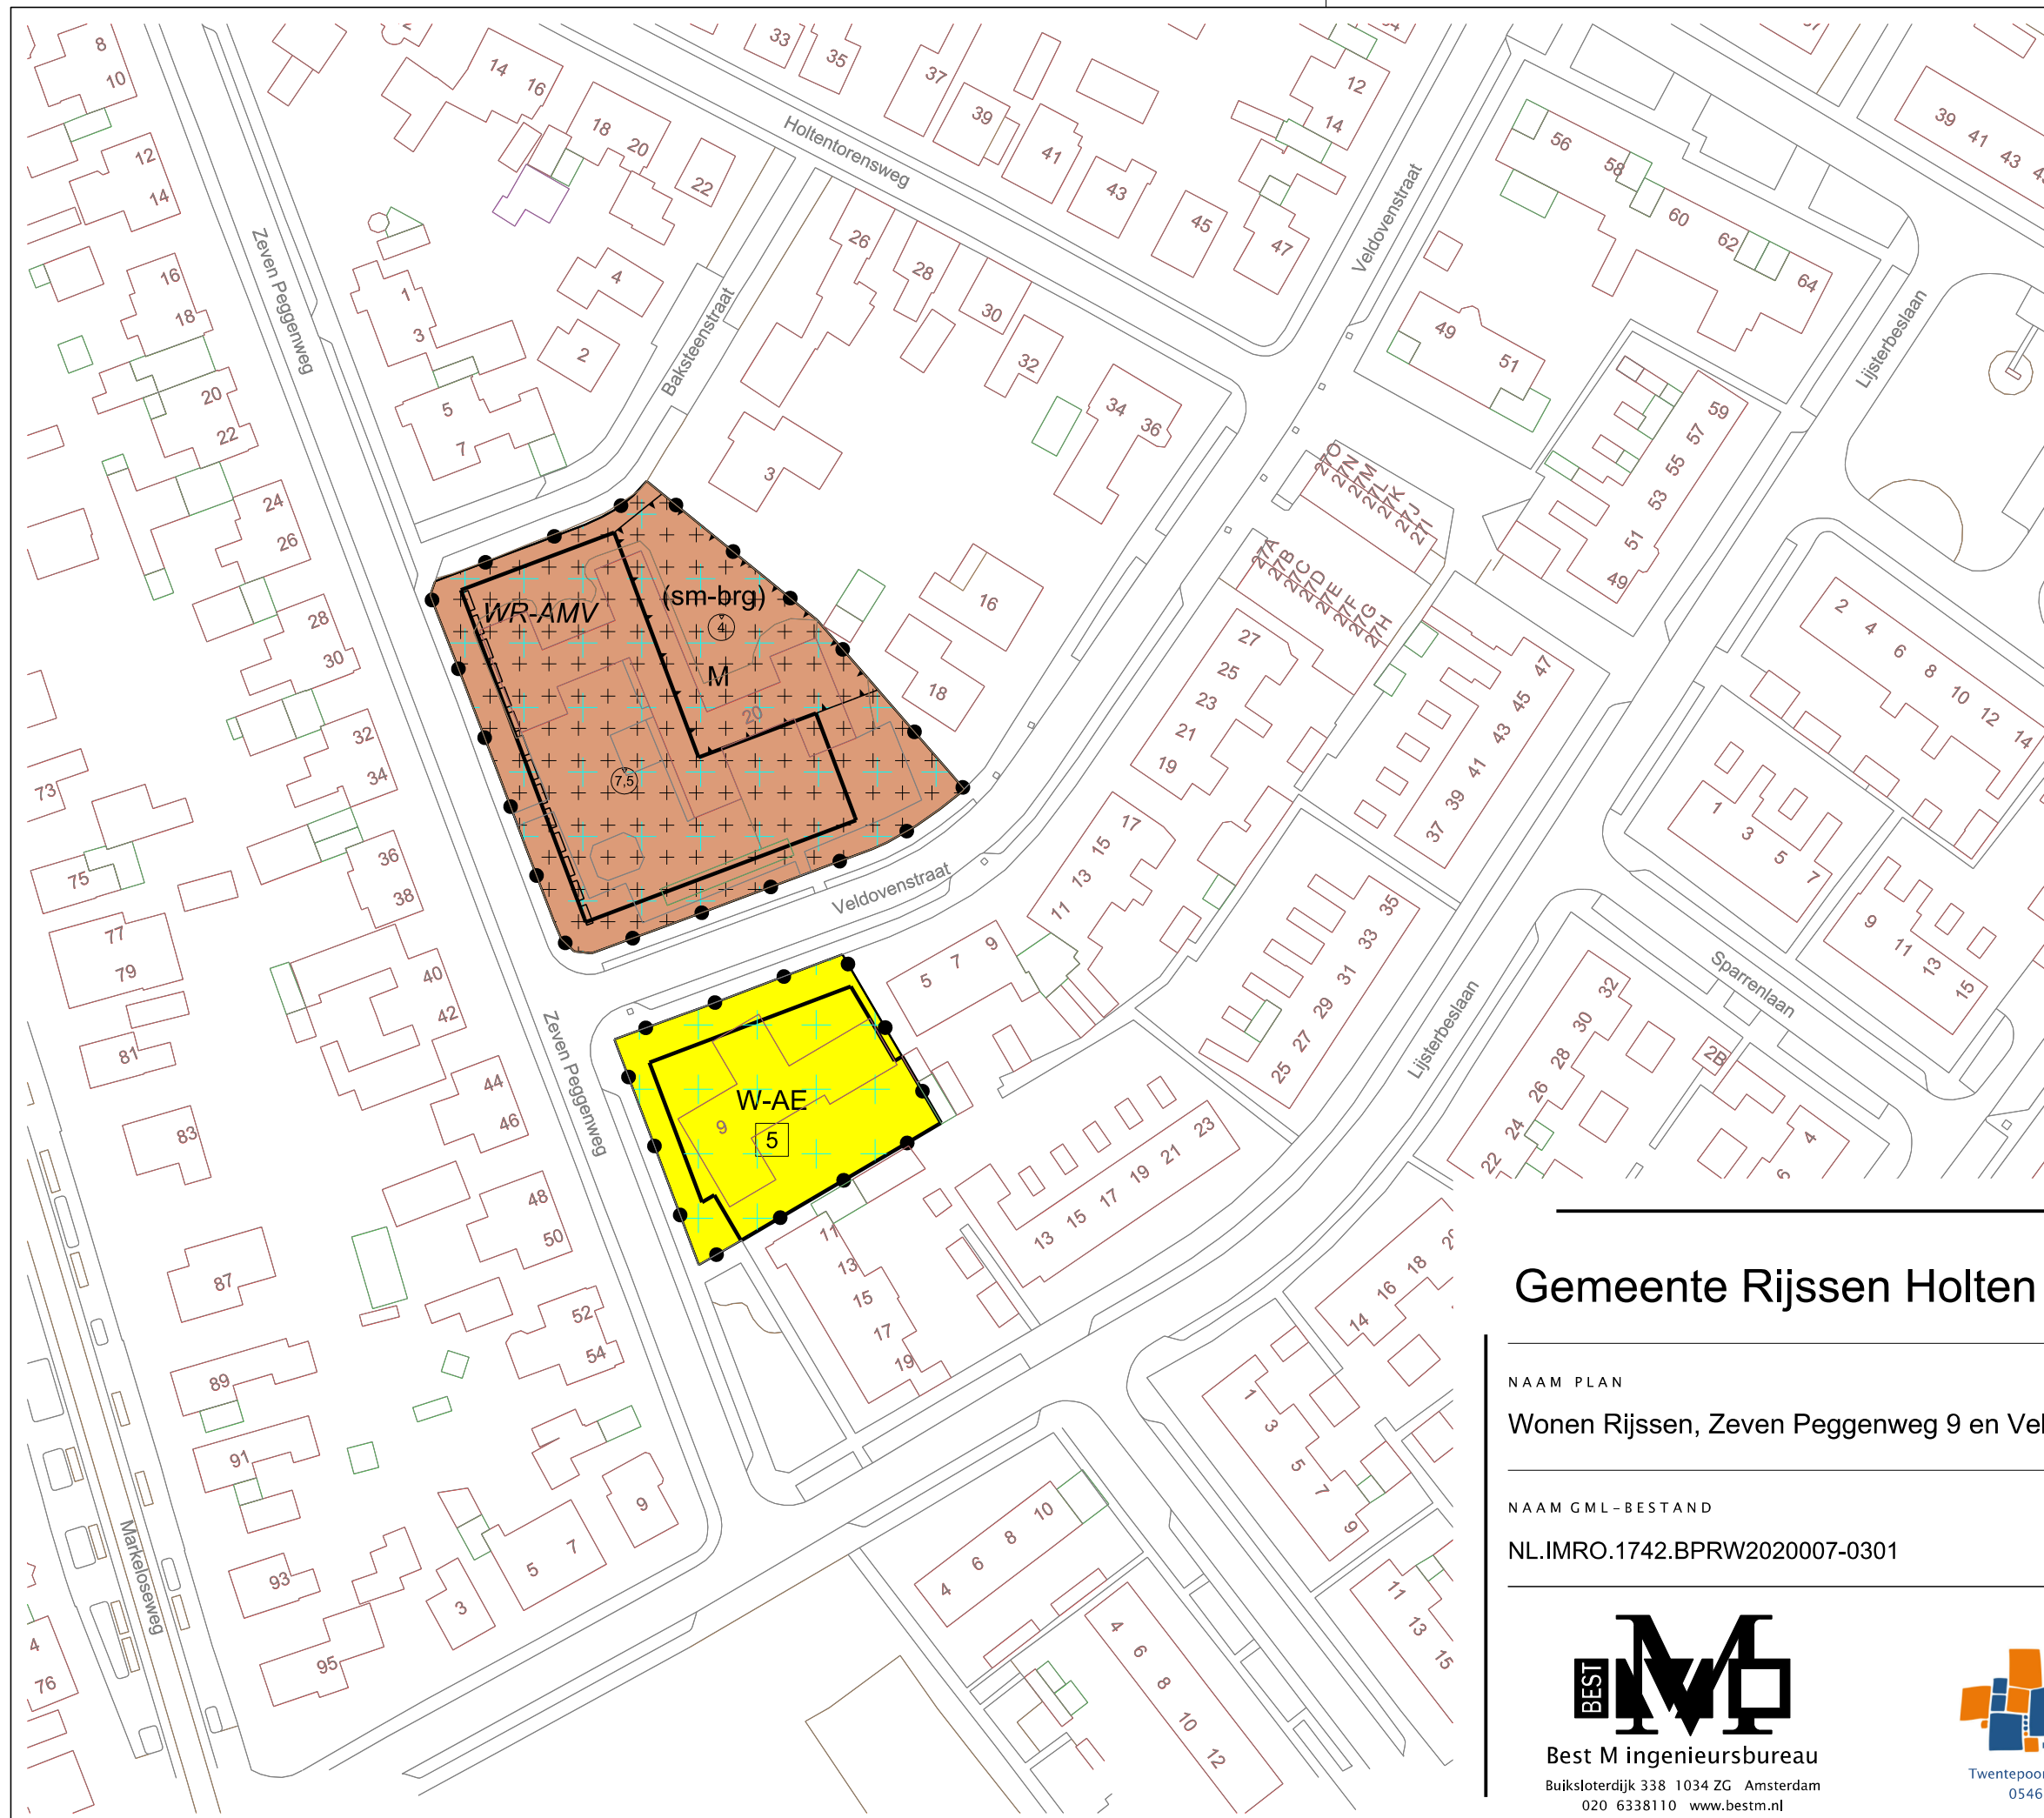

- LEGENDA
- Plangebied
 - Plangrens
 - Bestemmingen
 - Maatschappelijk
 - W-AE
 - Dubbelbestemmingen
 - Waarde - Archeologie middelhoge verwachting
 - Gebiedsaanduidingen
 - vrijwaringszone - straatpad
 - Functieaanduidingen
 - (sm-brg)
 - specifieke vorm van maatschappelijk - berging
 - Bouwvlak
 - bouwvlak
 - Maatvoering
 - 5
 - maximum aantal wooneenheden
 - 7.5
 - maximum bouwhoogte (m)
 - Figuren
 - gevellijn
 - Verklaring
 - Ondergrond

Gemeente Rijssen Holten

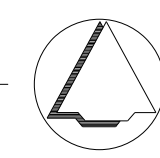

NAAM PLAN			
Wonen Rijssen, Zeven Peggenweg 9 en Veldovenstraat 20, herontwikkeling			
NAAM GML-BESTAND			
NL.IMRO.1742.BPRW2020007-0301			
DATUM			
4-3-2021			
BLAD VAN BLADEN			
1 VAN 1			
FORMAAT			
A3			

BEST M
Best M ingenieursbureau
Buiksloterdijk 338 1034 ZG Amsterdam
020 6338110 www.bestm.nl

BJZ.nu
ruimtelijke plannen en advies
Twentepoort Oost 16A 7609 RG Almelo
0546 454466 www.bjz.nu

TEKENAAR	SCHAAL
MvL	1 :1000