


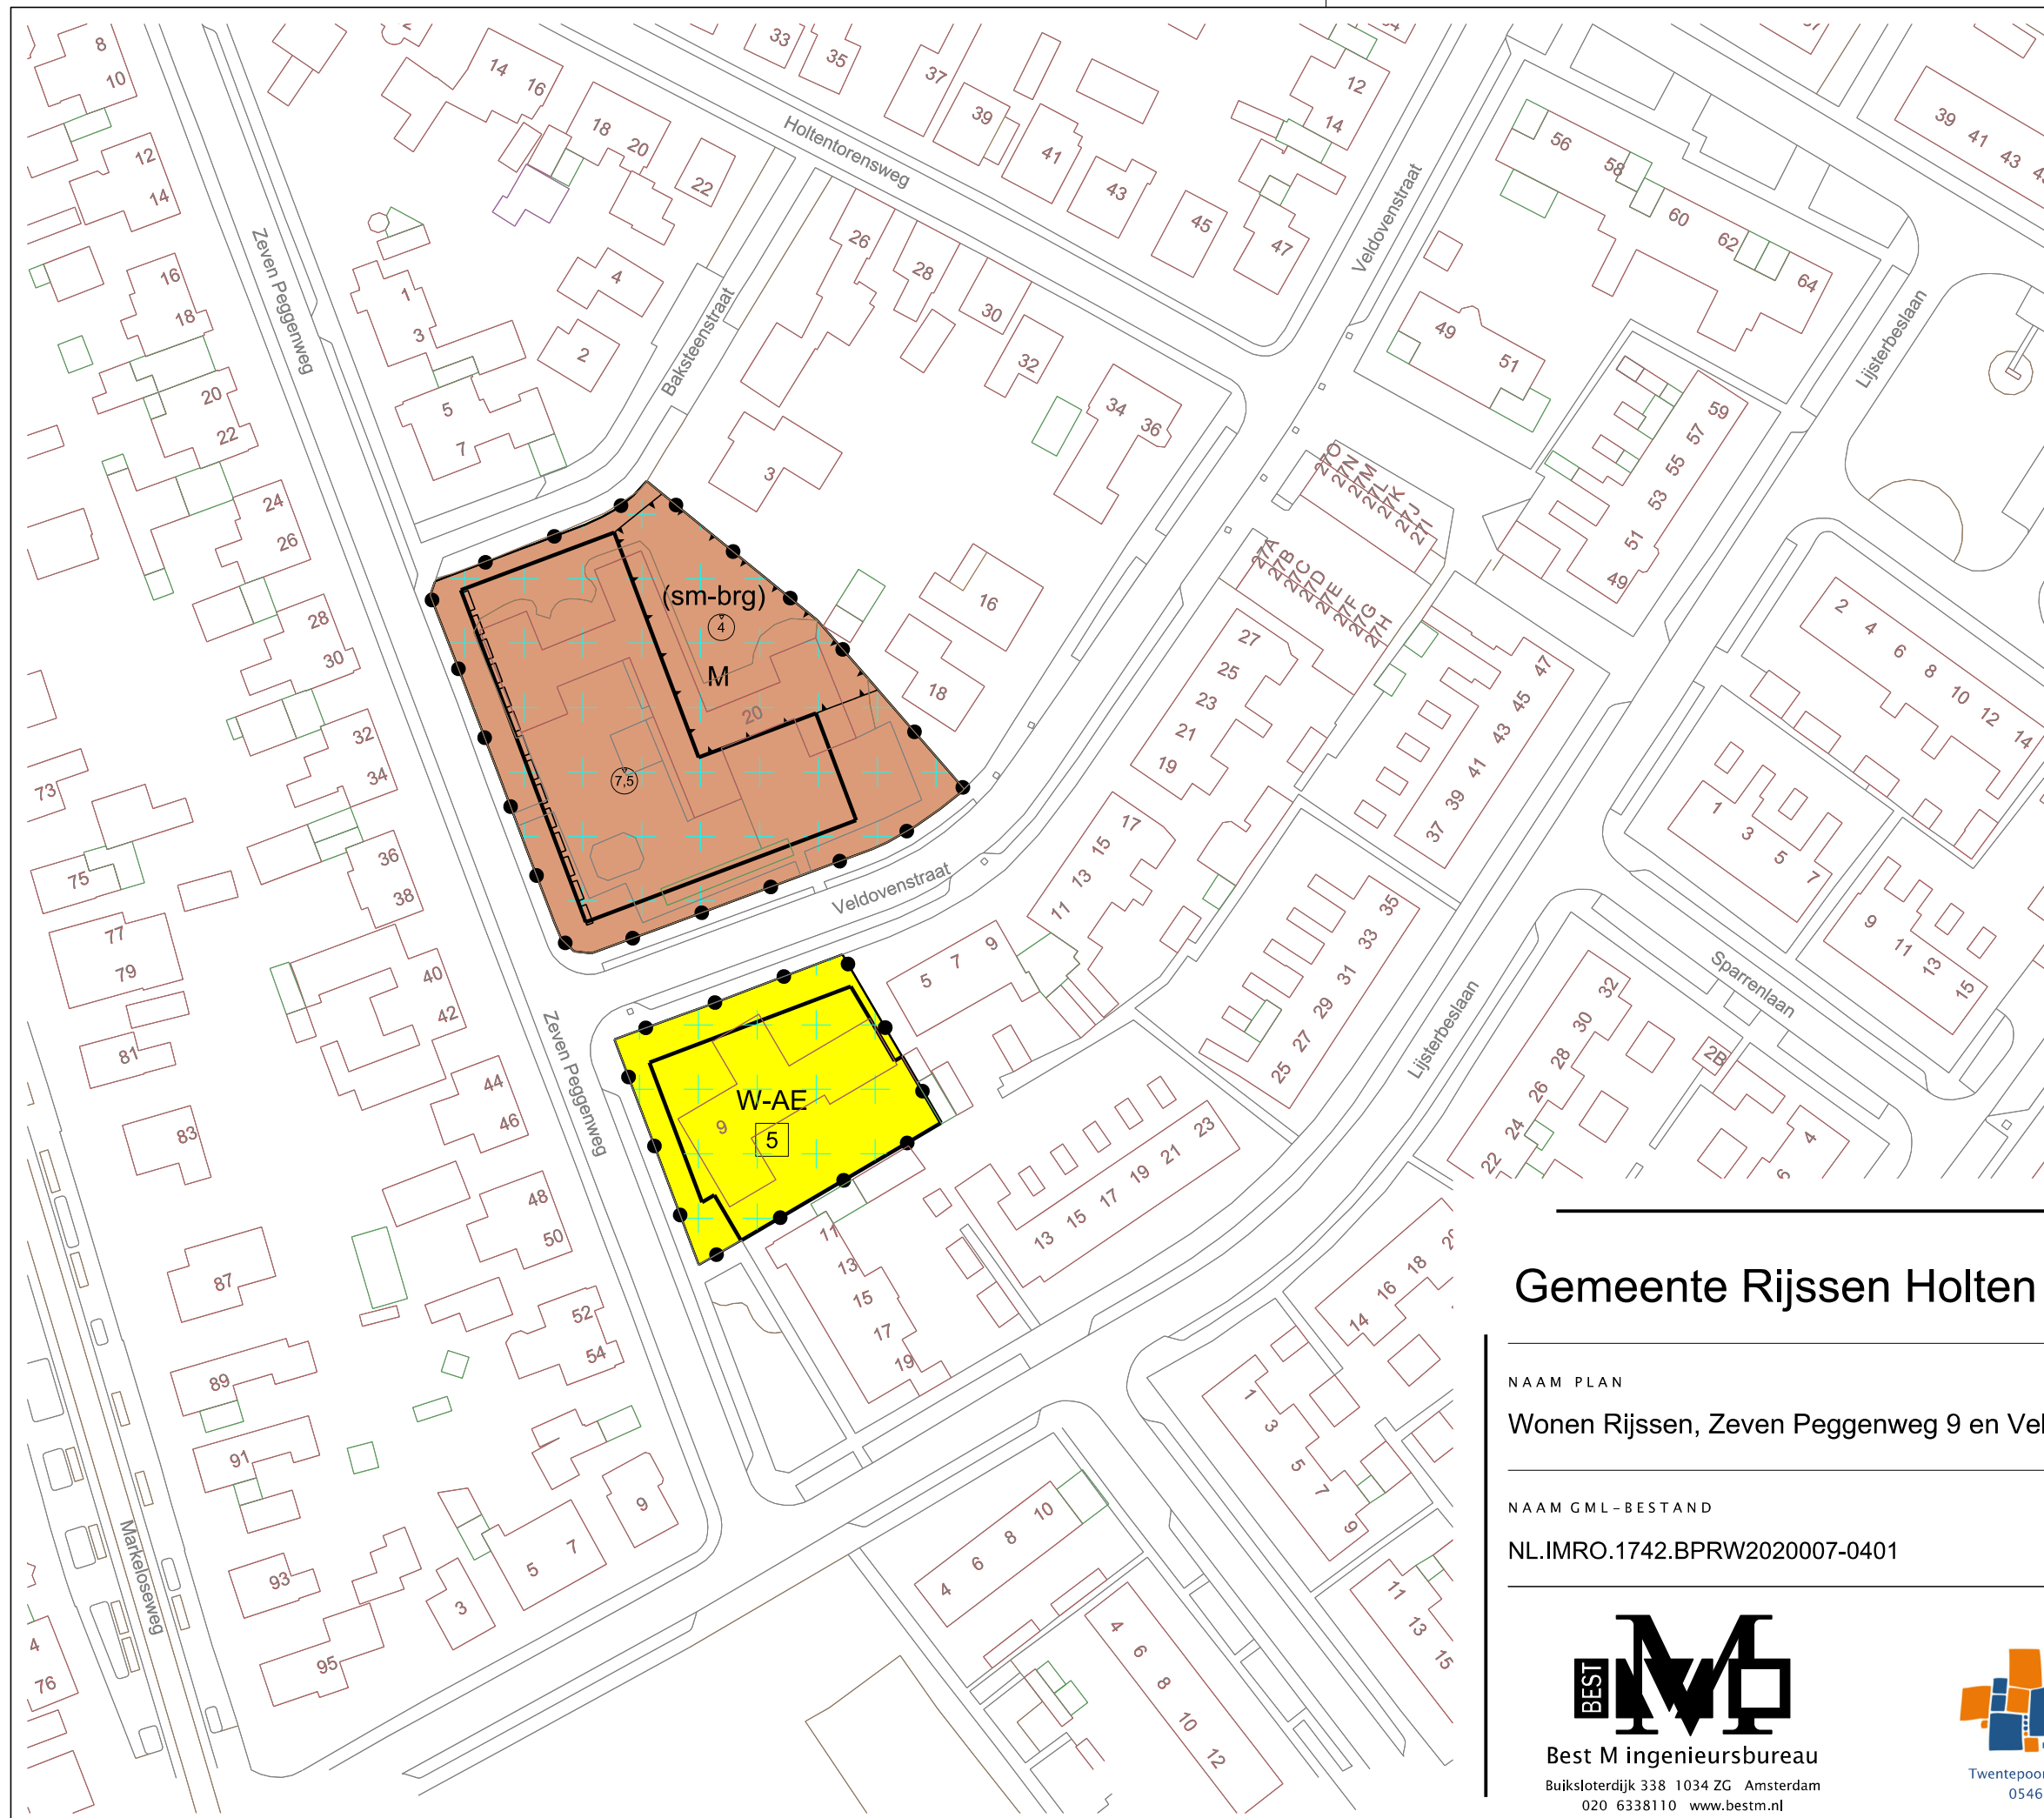

LEGENDA

Plangebied

Plangrens

Bestemmingen

Maatschappelijk

Wonen - Aaneen

Gebiedsaanduidingen

vrijwaringszone - straatpad

Functieaanduidingen

specifieke vorm van maatschappelijk - berging

Bouwvlak

bouwvlak

Maatvoering

maximum aantal wooneenheden

maximum bouwhoogte (m)


Figuren

gevellijn

Verklaring

Ondergrond

Gemeente Rijssen Holten

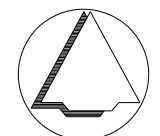

NAAM PLAN				
Wonen Rijssen, Zeven Peggenweg 9 en Veldovenstraat 20, herontwikkeling				
NAAM GML-BESTAND	DATUM	BLAD VAN BLADEN	FORMAAT	
NL.IMRO.1742.BPRW2020007-0401	10-9-2021	1 VAN 1	A3	

Best M ingenieursbureau

Buiksloterdijk 338 1034 ZG Amsterdam

020 6338110 www.bestm.nl

ruimtelijke plannen en advies

Twentepoort Oost 16A 7609 RG Almelo

0546 454466 www.bjz.nu

TEKENAAR	SCHAAL
MvL	1 :1000