




Bovenaanzicht Tafels

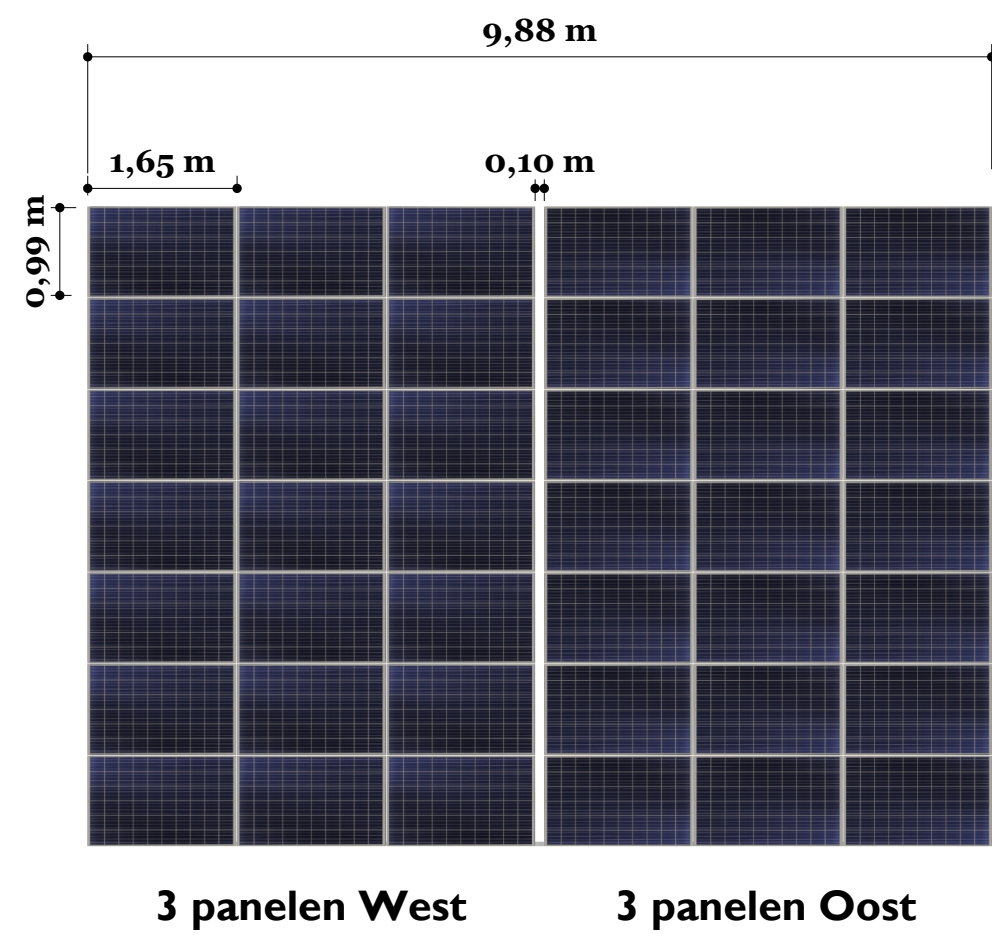



Aanzicht hekwerk

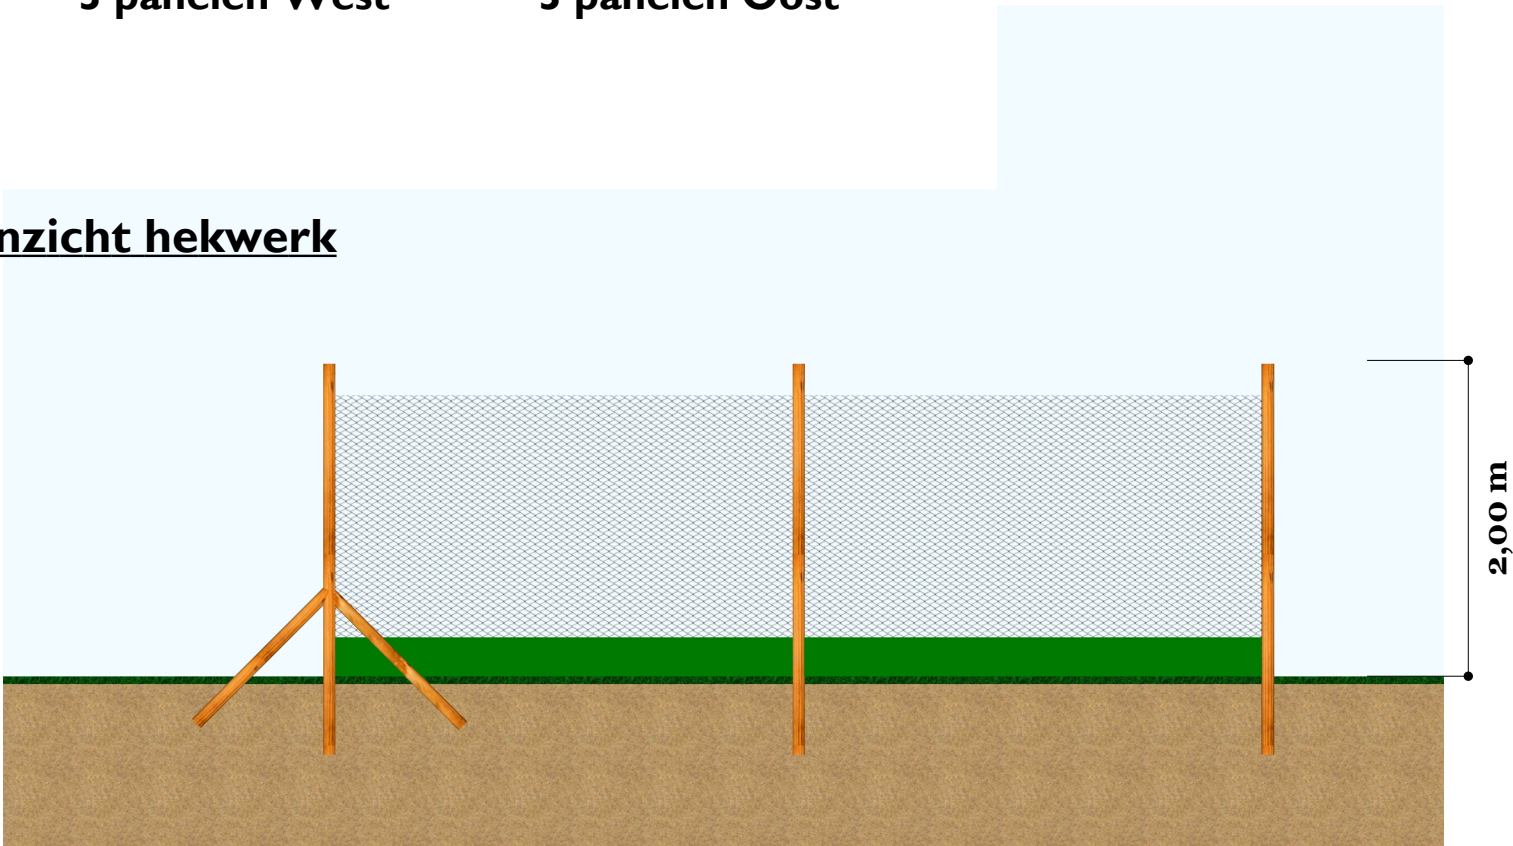

Doorsnede Tafels

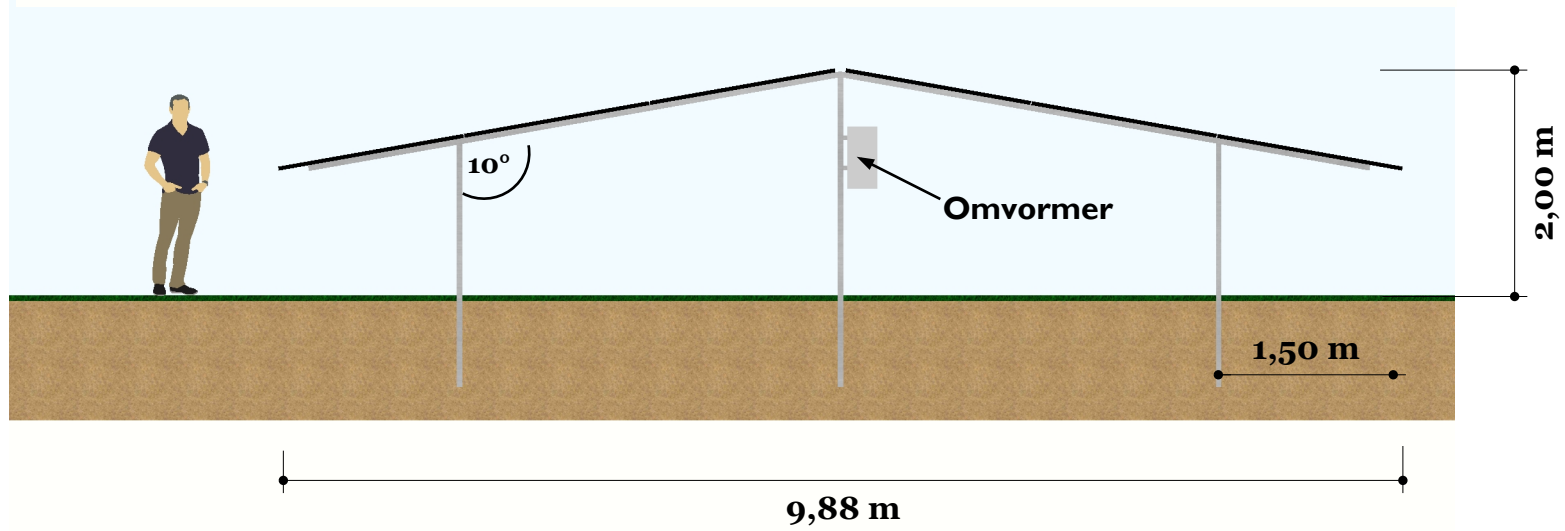

Aanzichten trafo

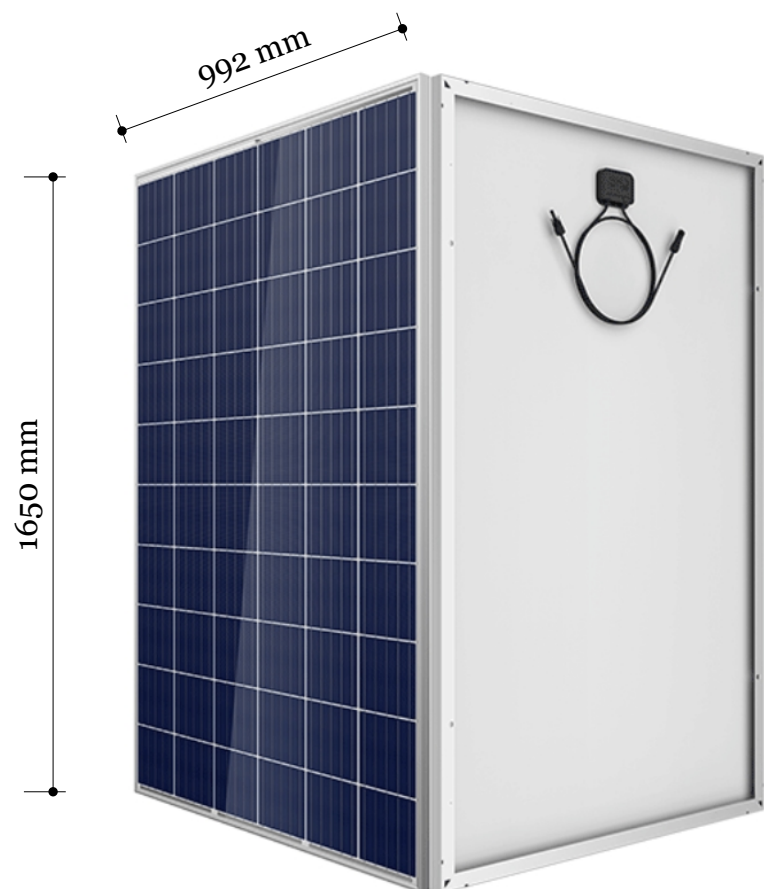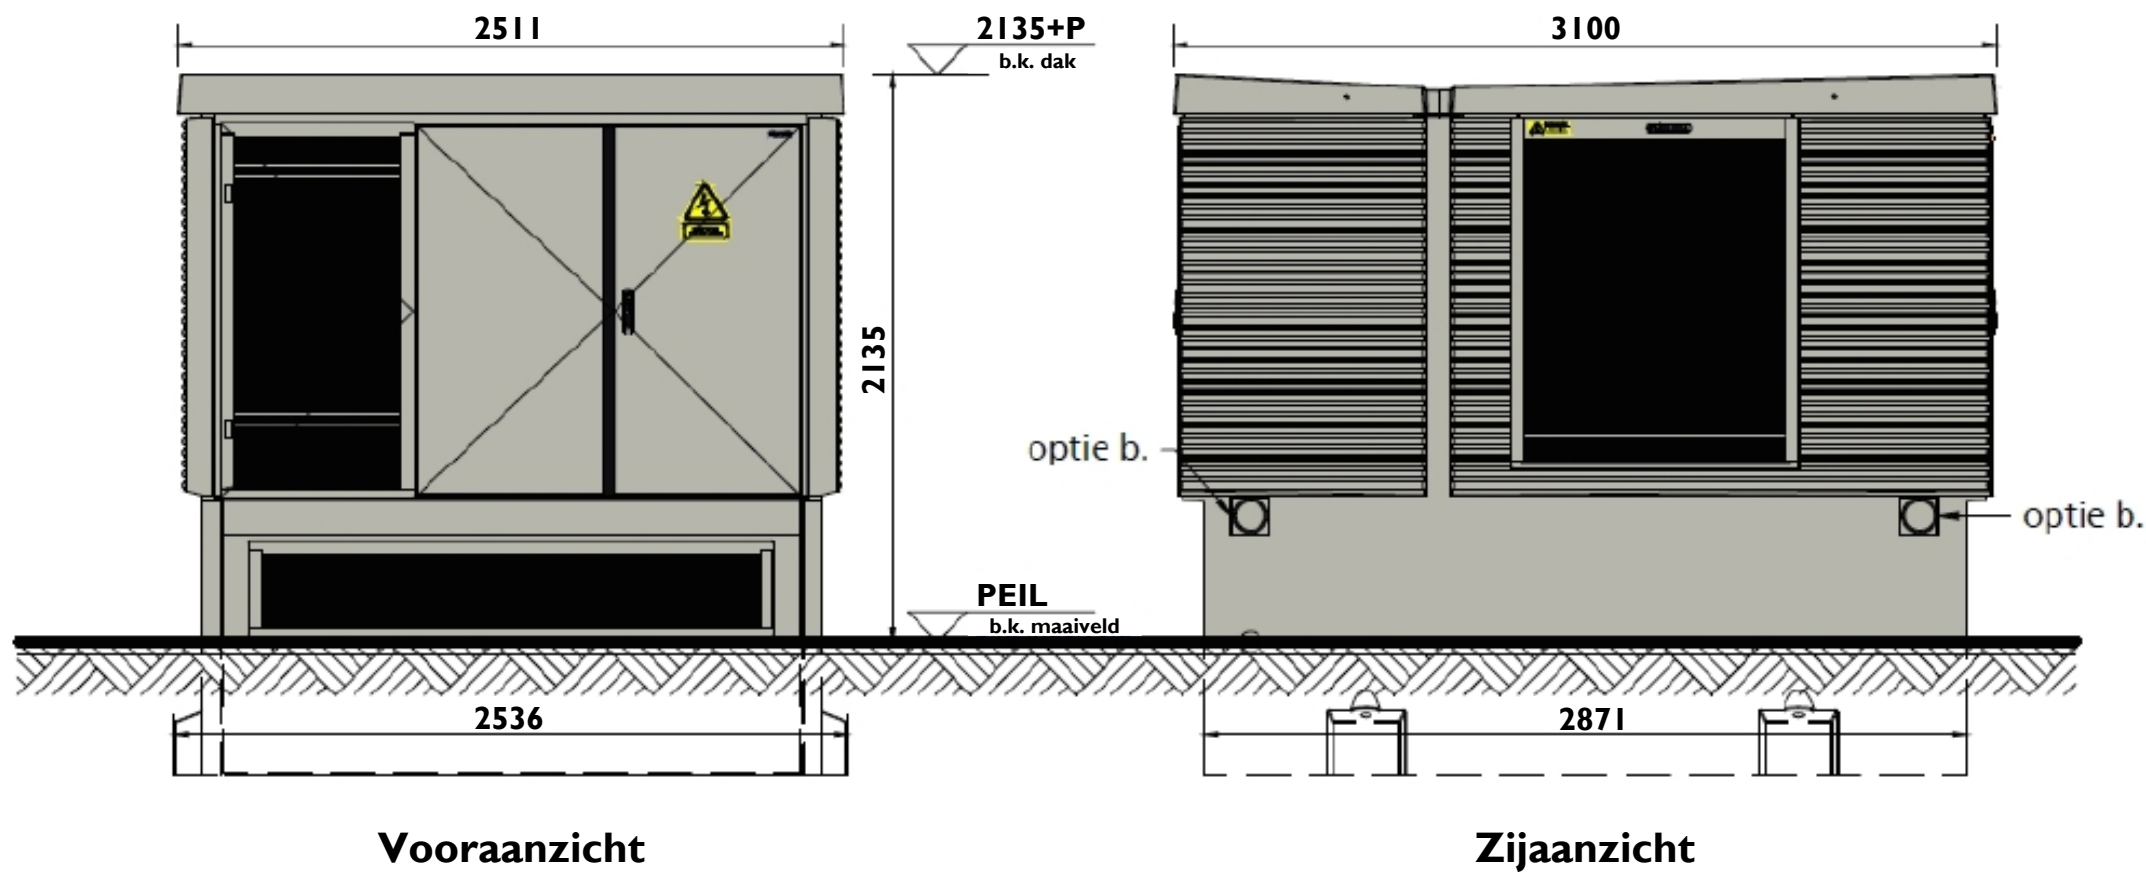

TSM-PD05 Trina Poly 270Wp



Legenda

- Ingang park
- Informatiebord met contactgegevens en procedures in geval van calamiteiten
- Inkoppelstation waarmee heel het veld op afstand spanningsloos gemaakt kan worden
- Trafo
- Hekwerk

Omschrijving	R	Datum	Get.	Gez.	Project: Zunneweide Riessen	 Graafsebaan 135 5248NL Rosmalen T +31 85 782 00 50 E info@kieszon.nl www.kieszon.nl twitter@kieszonnu facebook.com/kieszon					
Ontwerp	R01	15-12-17	SO	SO							
Ontwerp	R02	30-1-18	SO	SO							
Ontwerp	R03	26-3-18	SO	SO							
					Onderdeel:	Klant :		Installateur:			
					Overzicht						
					Status:						
					Ontwerp						
					Projectadres:	Formaat:		Schaal:	Datum:	Projectnr:	Bladnr:
					Keizersdijk - Drostendijk RIJSSEN	A2		n.v.t.	n.v.t.	n.v.t.	n.v.t.