






Voorgevel

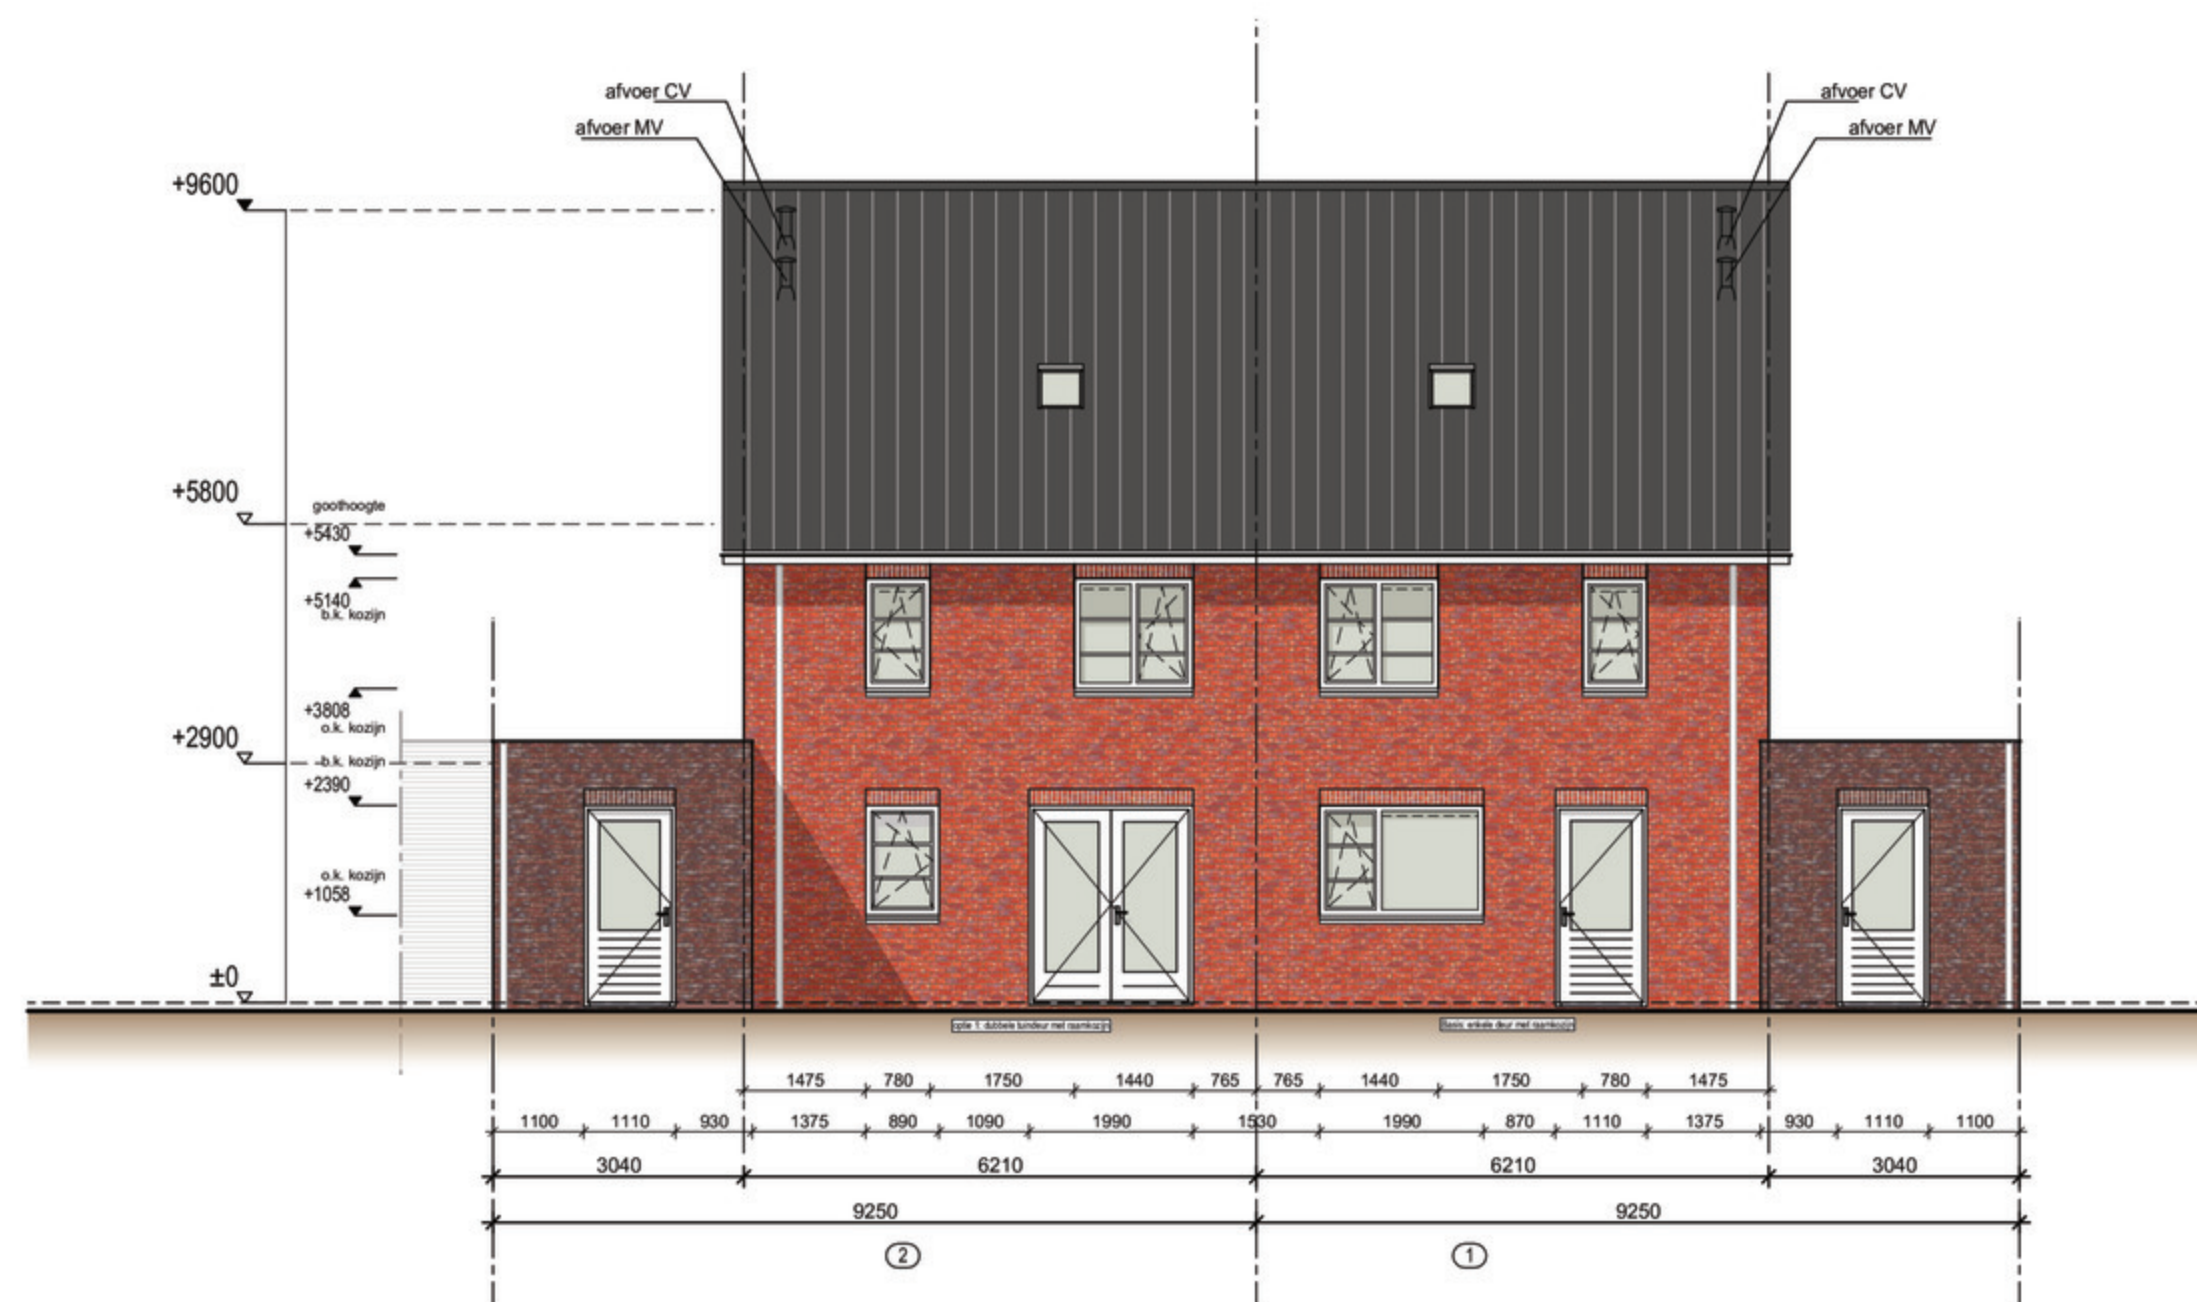

Achtergevel

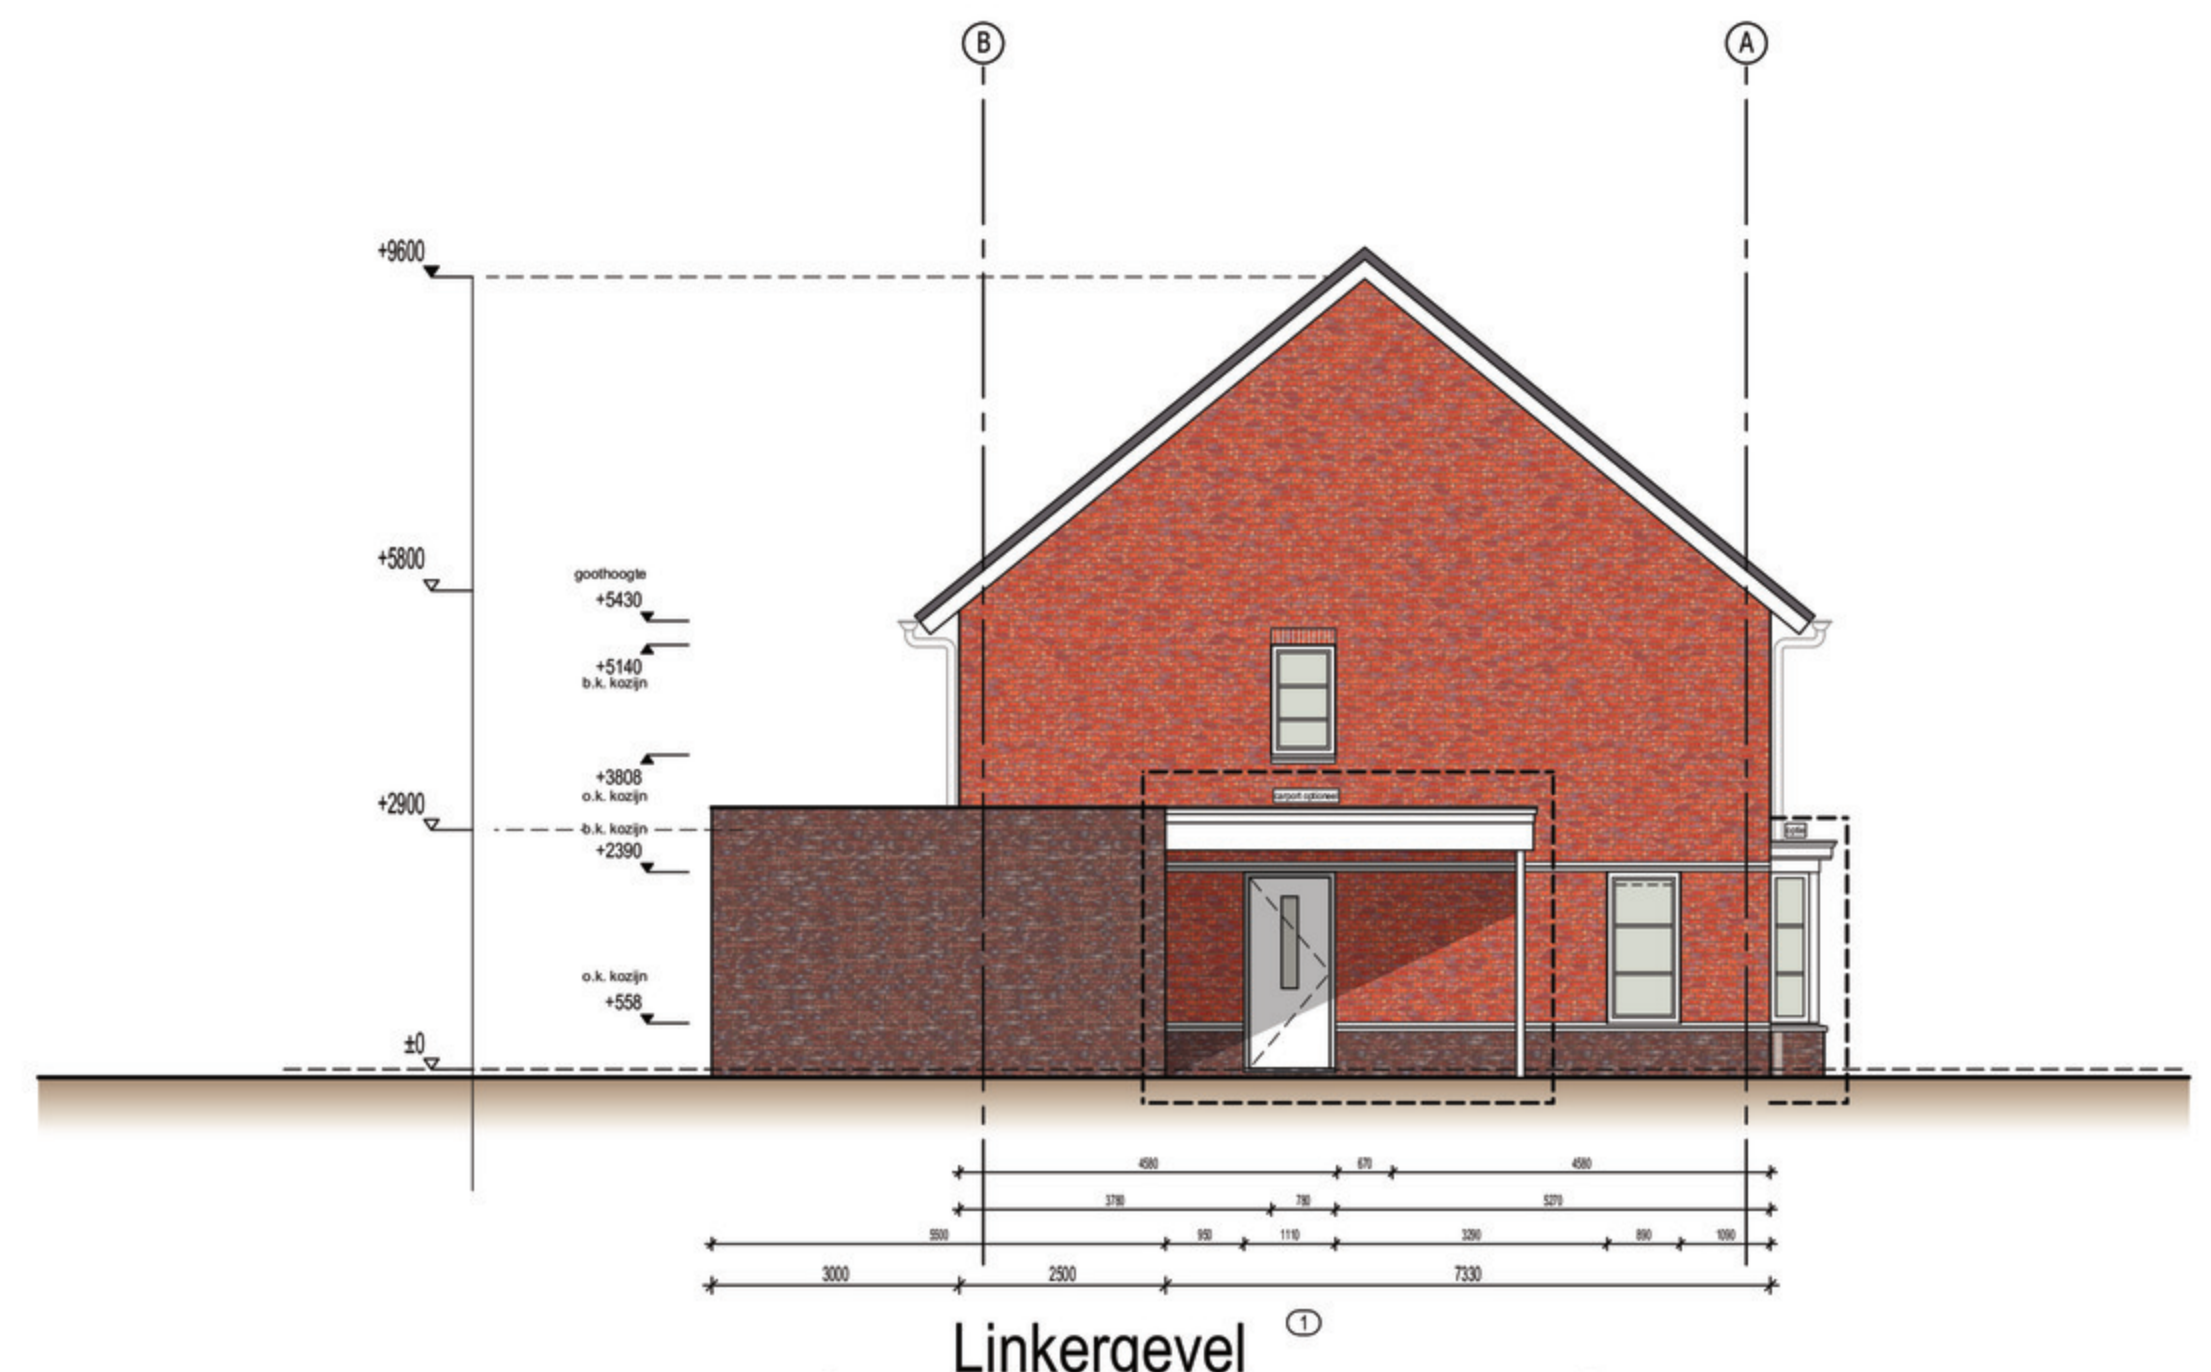

Linkergevel

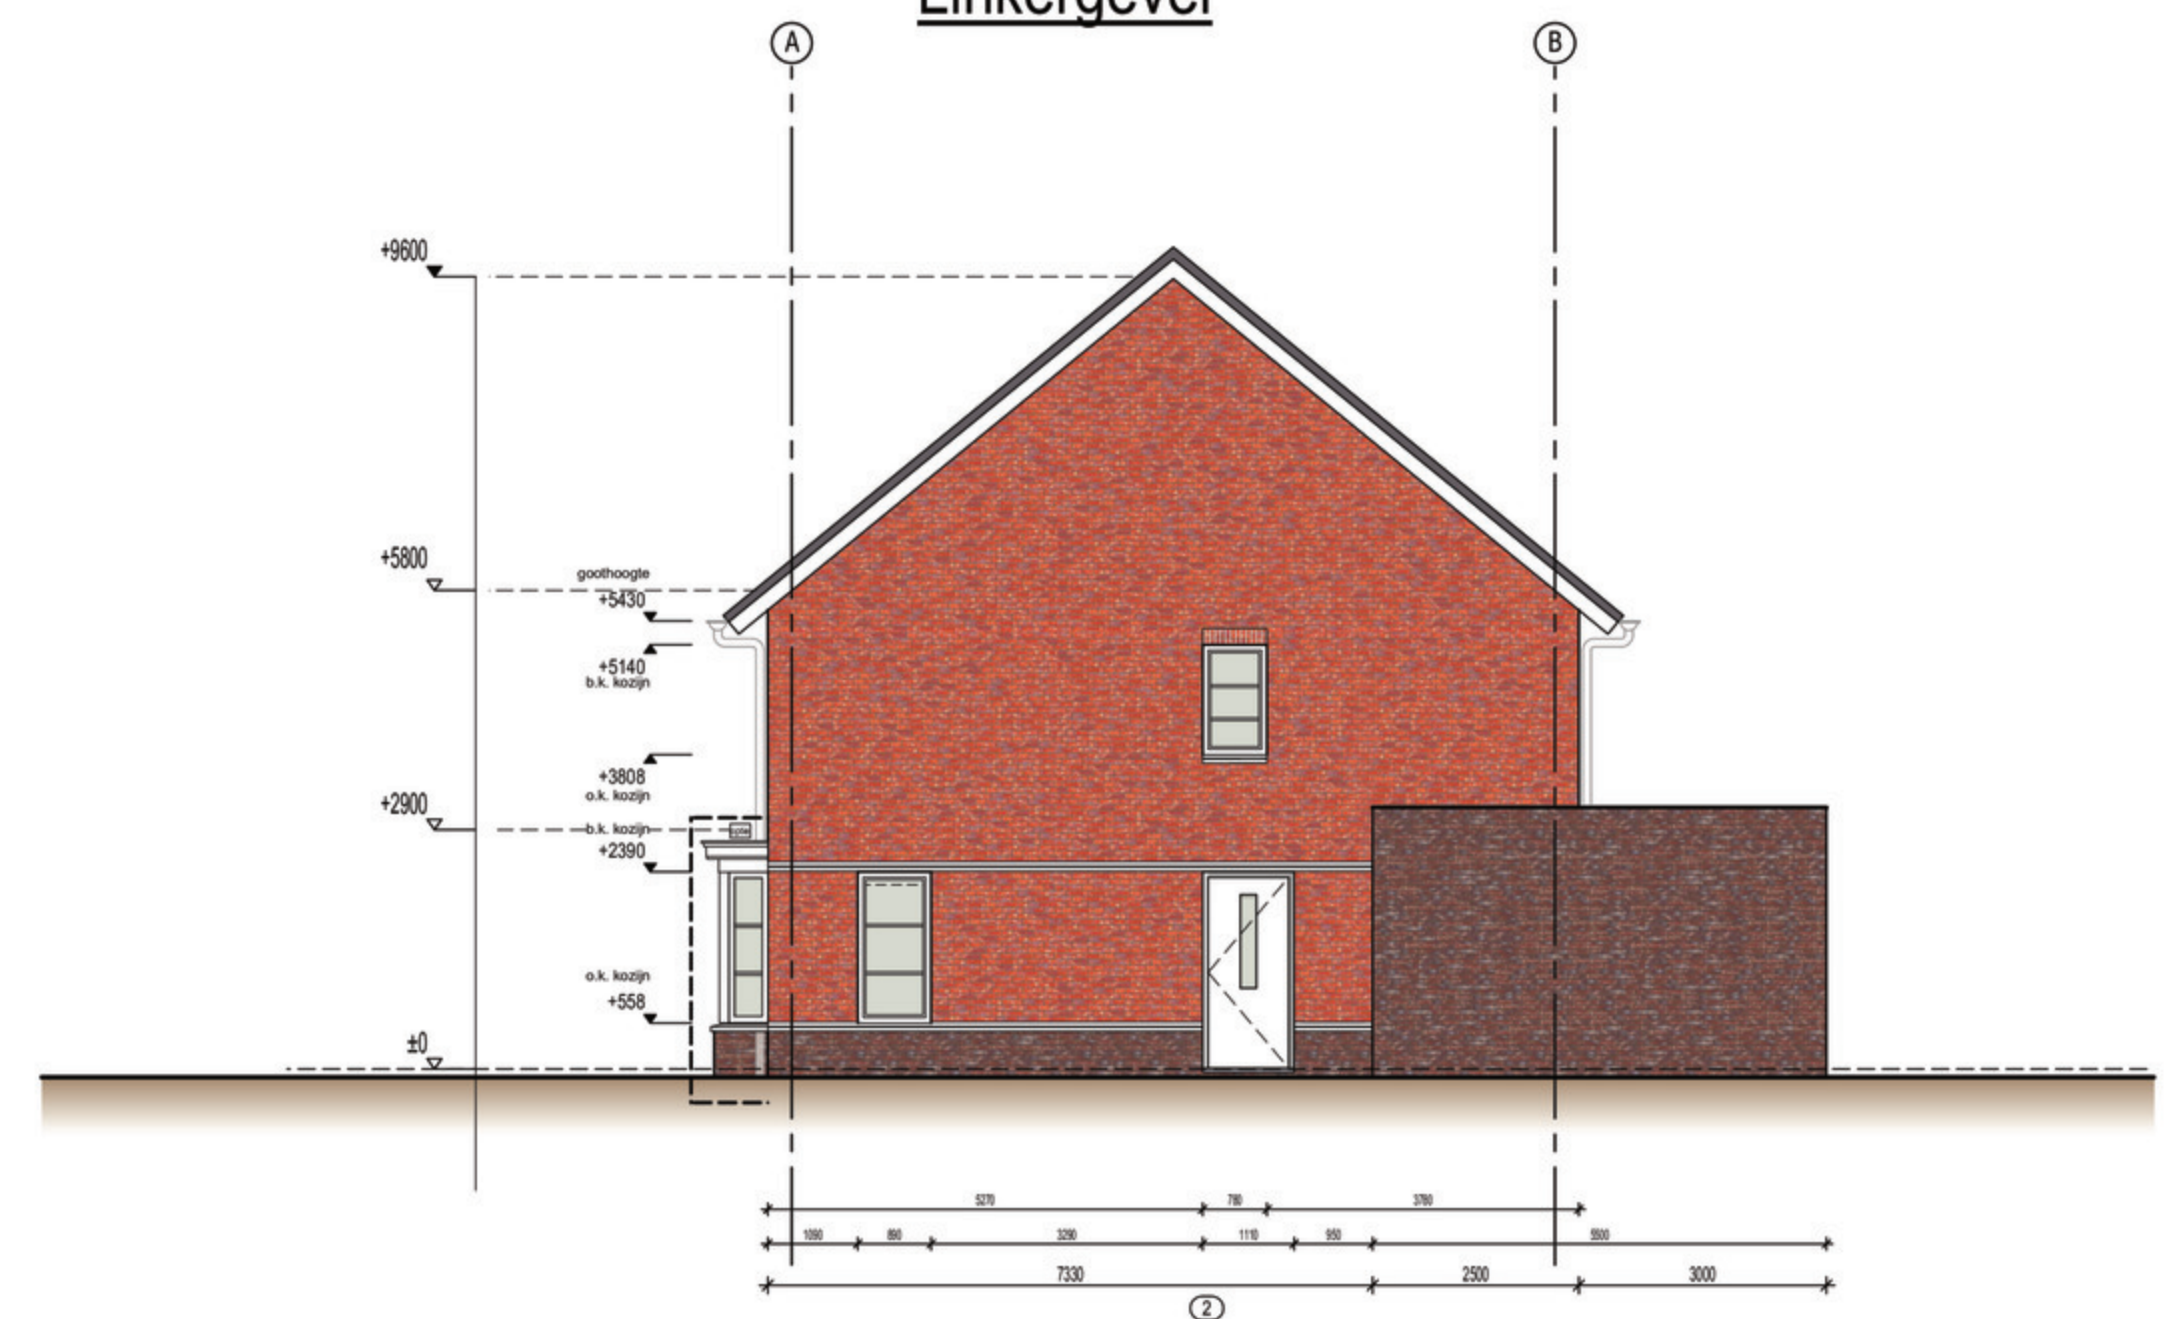

Rechtergevel

Type A-C

Ten Brinke Bouw

Postbus 52

Doetinchem

Tel. +31(0)314-371900

Fax. +31(0)314-371937


E-mail

Internet www.tenbrinkebouw.nl


Ten Brinke

Bouw


</

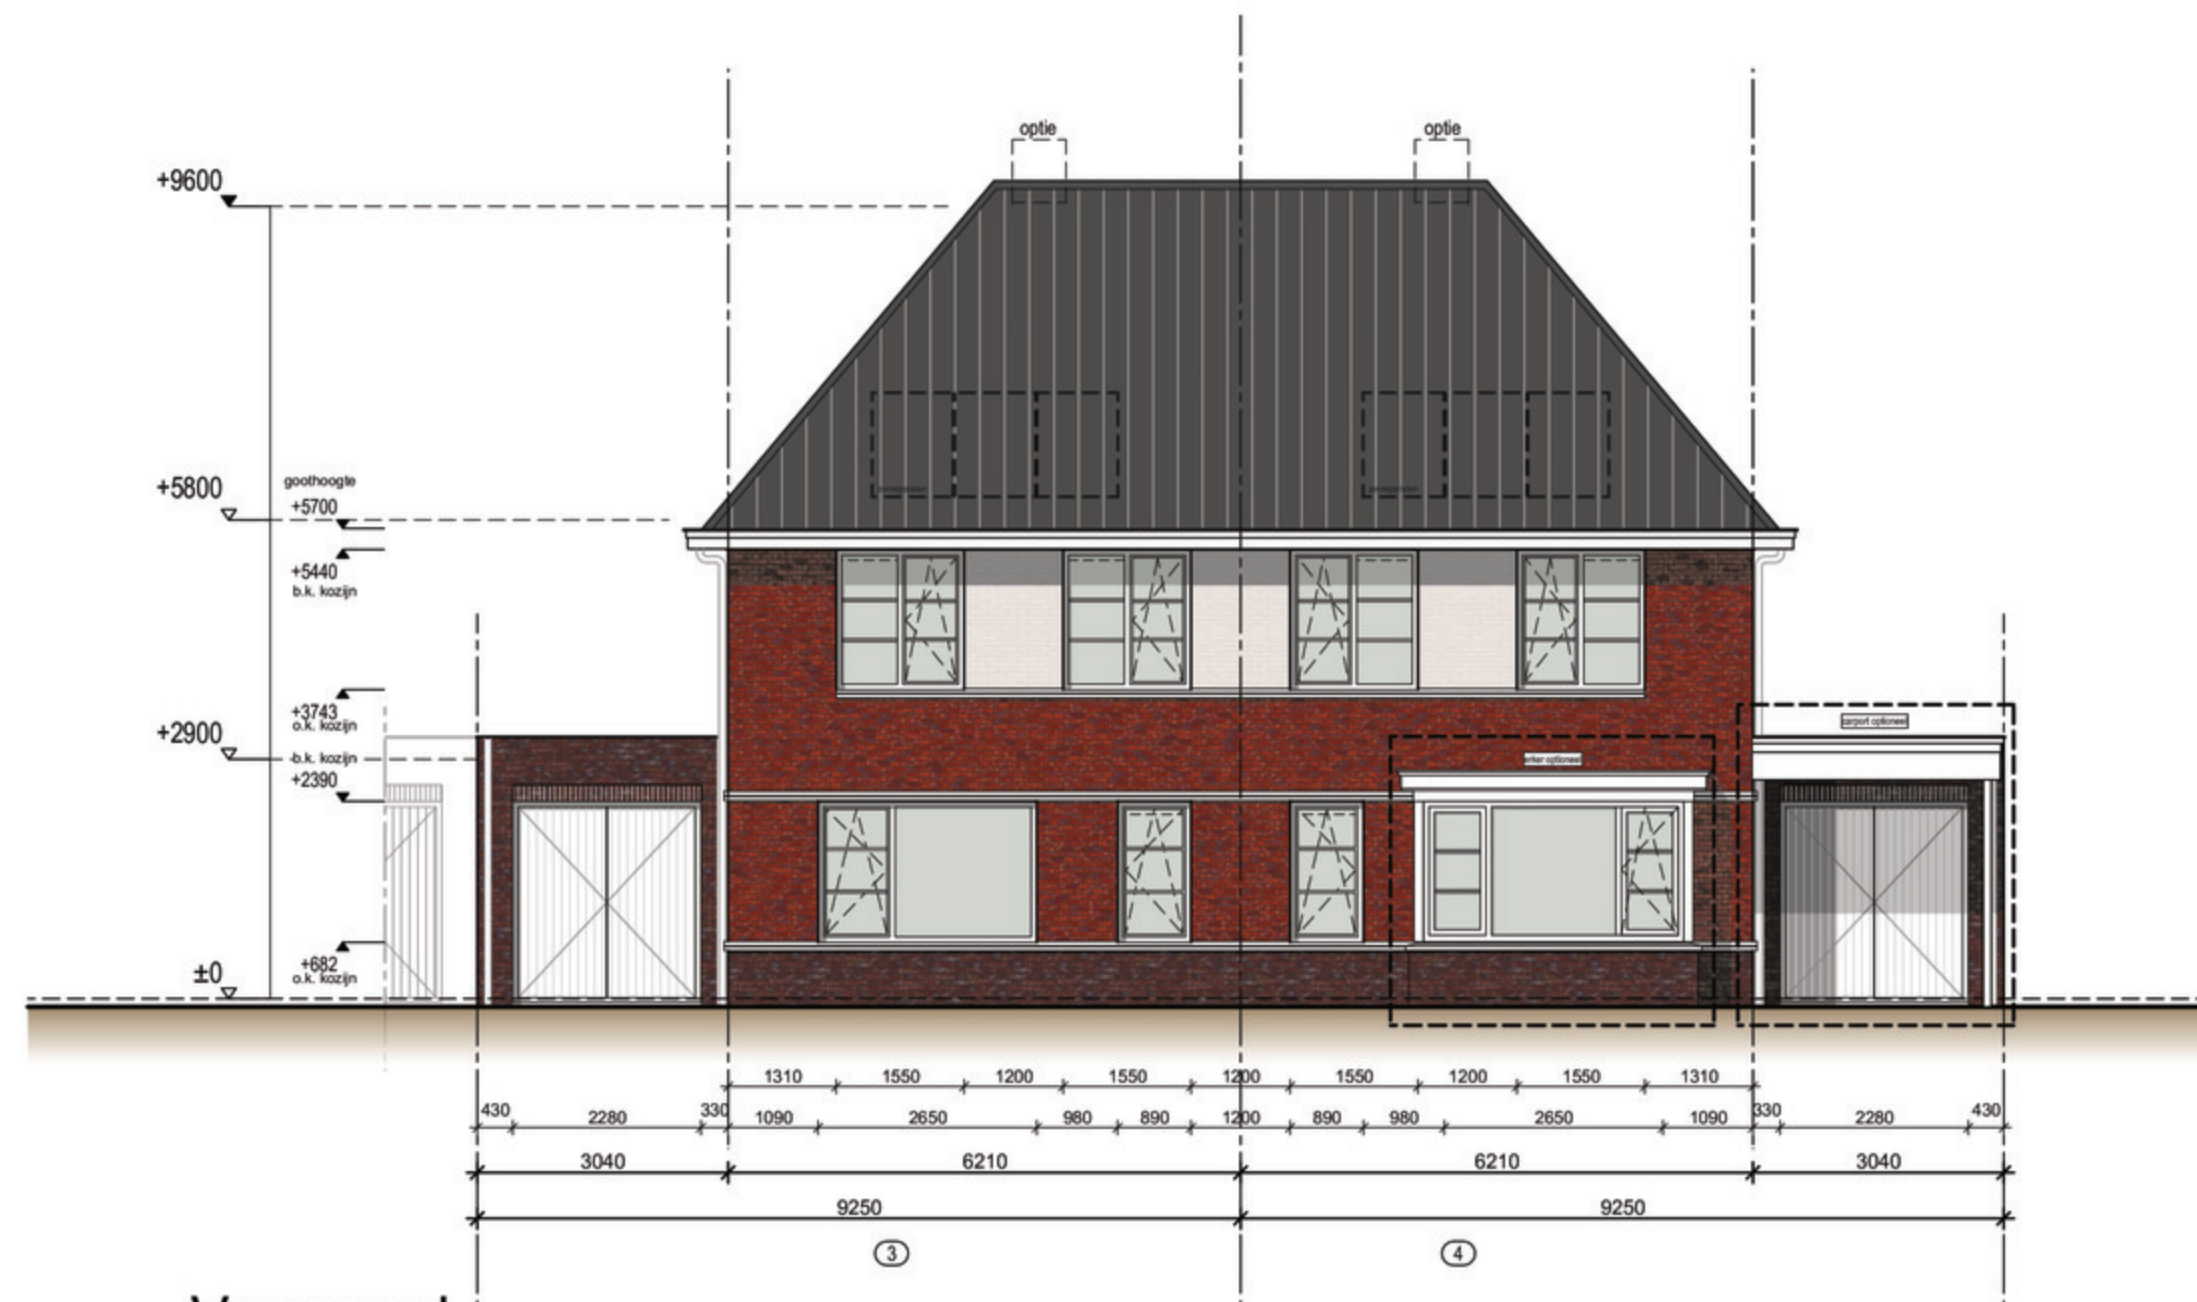


Voorgevel

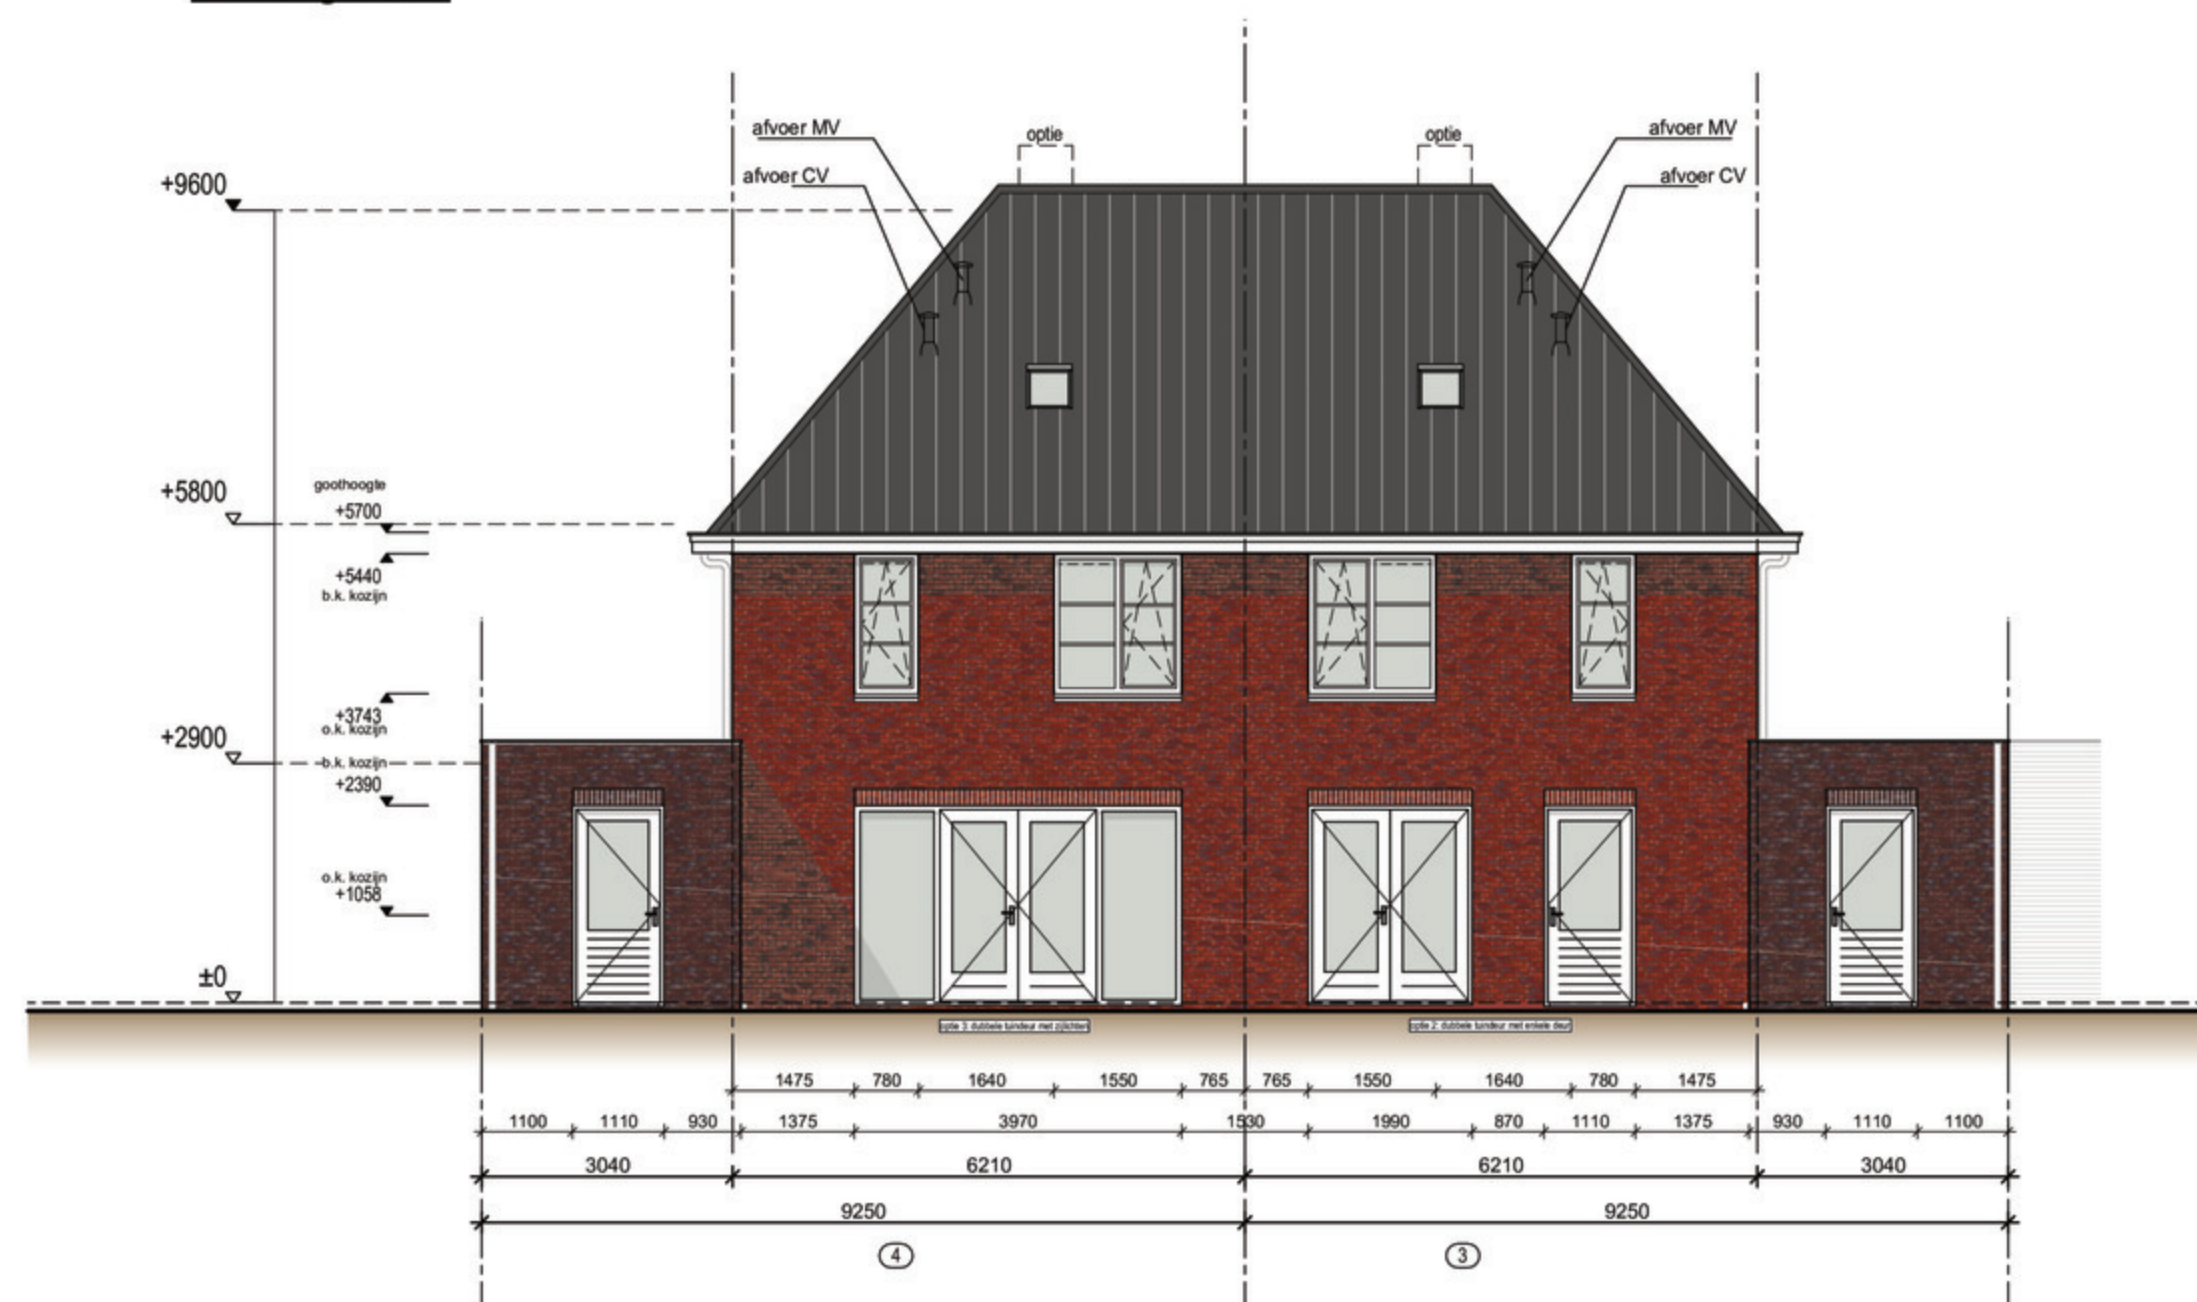

Achtergevel

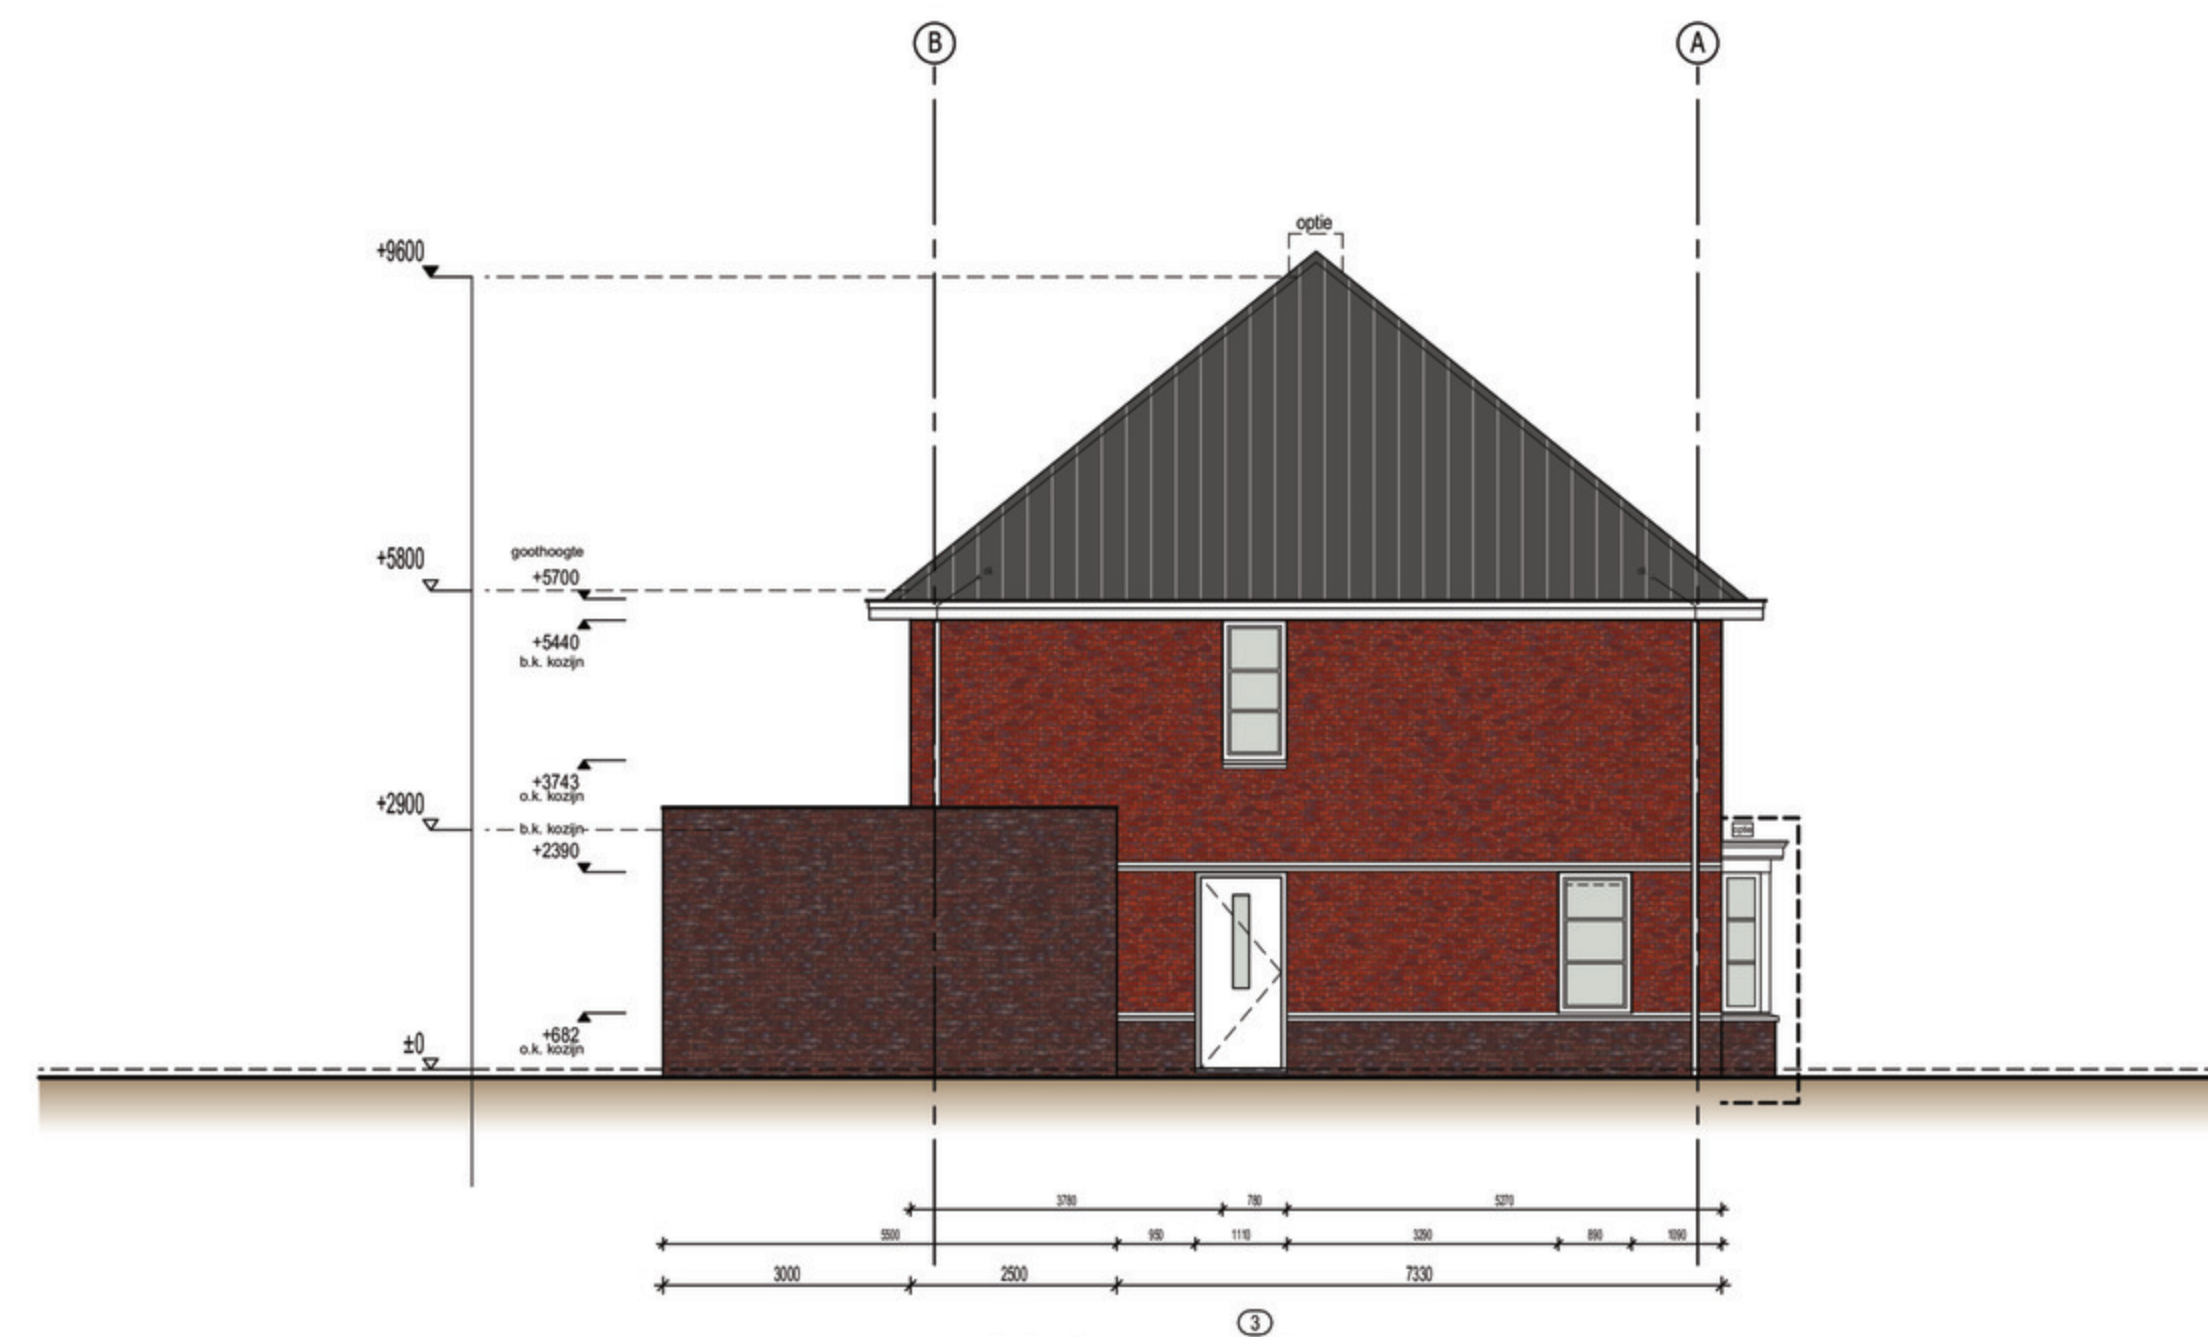

Linkergevel

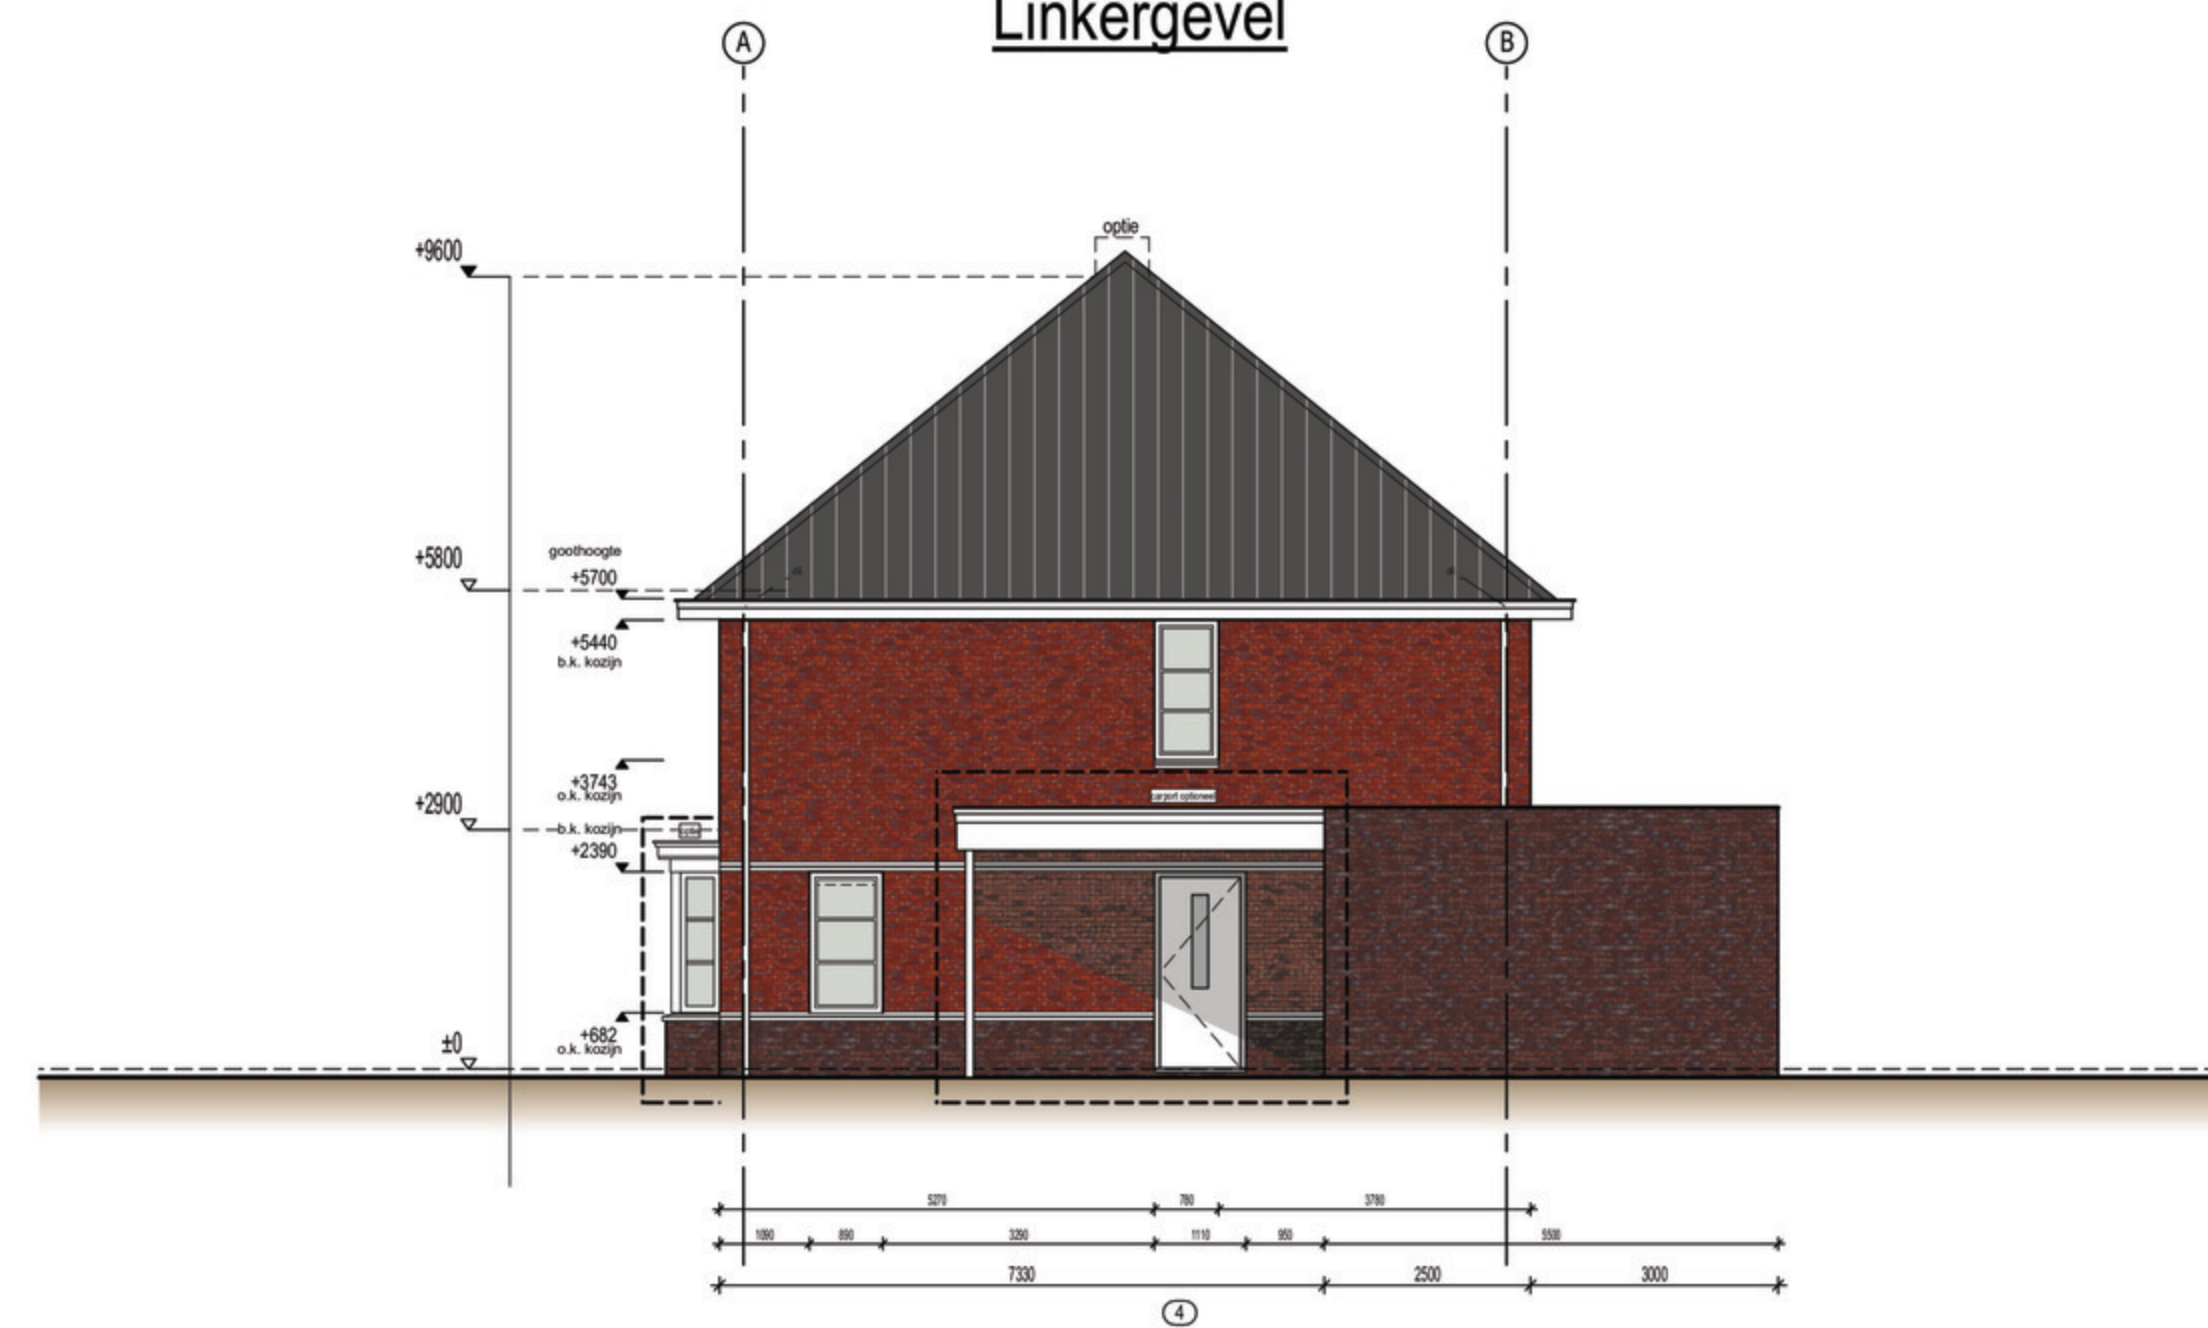

Rechtergevel

Type B-D

Ten Brinke Bouw Postbus 52 Doetinchem Tel. +31(0)314-371900 Fax. +31(0)314-371937 E-mail Internet www.tenbrinkebouw.nl Ten Brinke Bouw	Opdr.gever Albert ten Brinke Projecten bv Molendijk-Noord 69 Rijssen Schaal 1:100 Bouwplaats Het Opbroek Rijssen Rijssen Projectnummer Werk Nieuwbouw 47 woningen Opbroek Rijssen Blad Index: 305 Onderdeel Werkgevels Bnr 3-4
	J I h g f e d c b a