

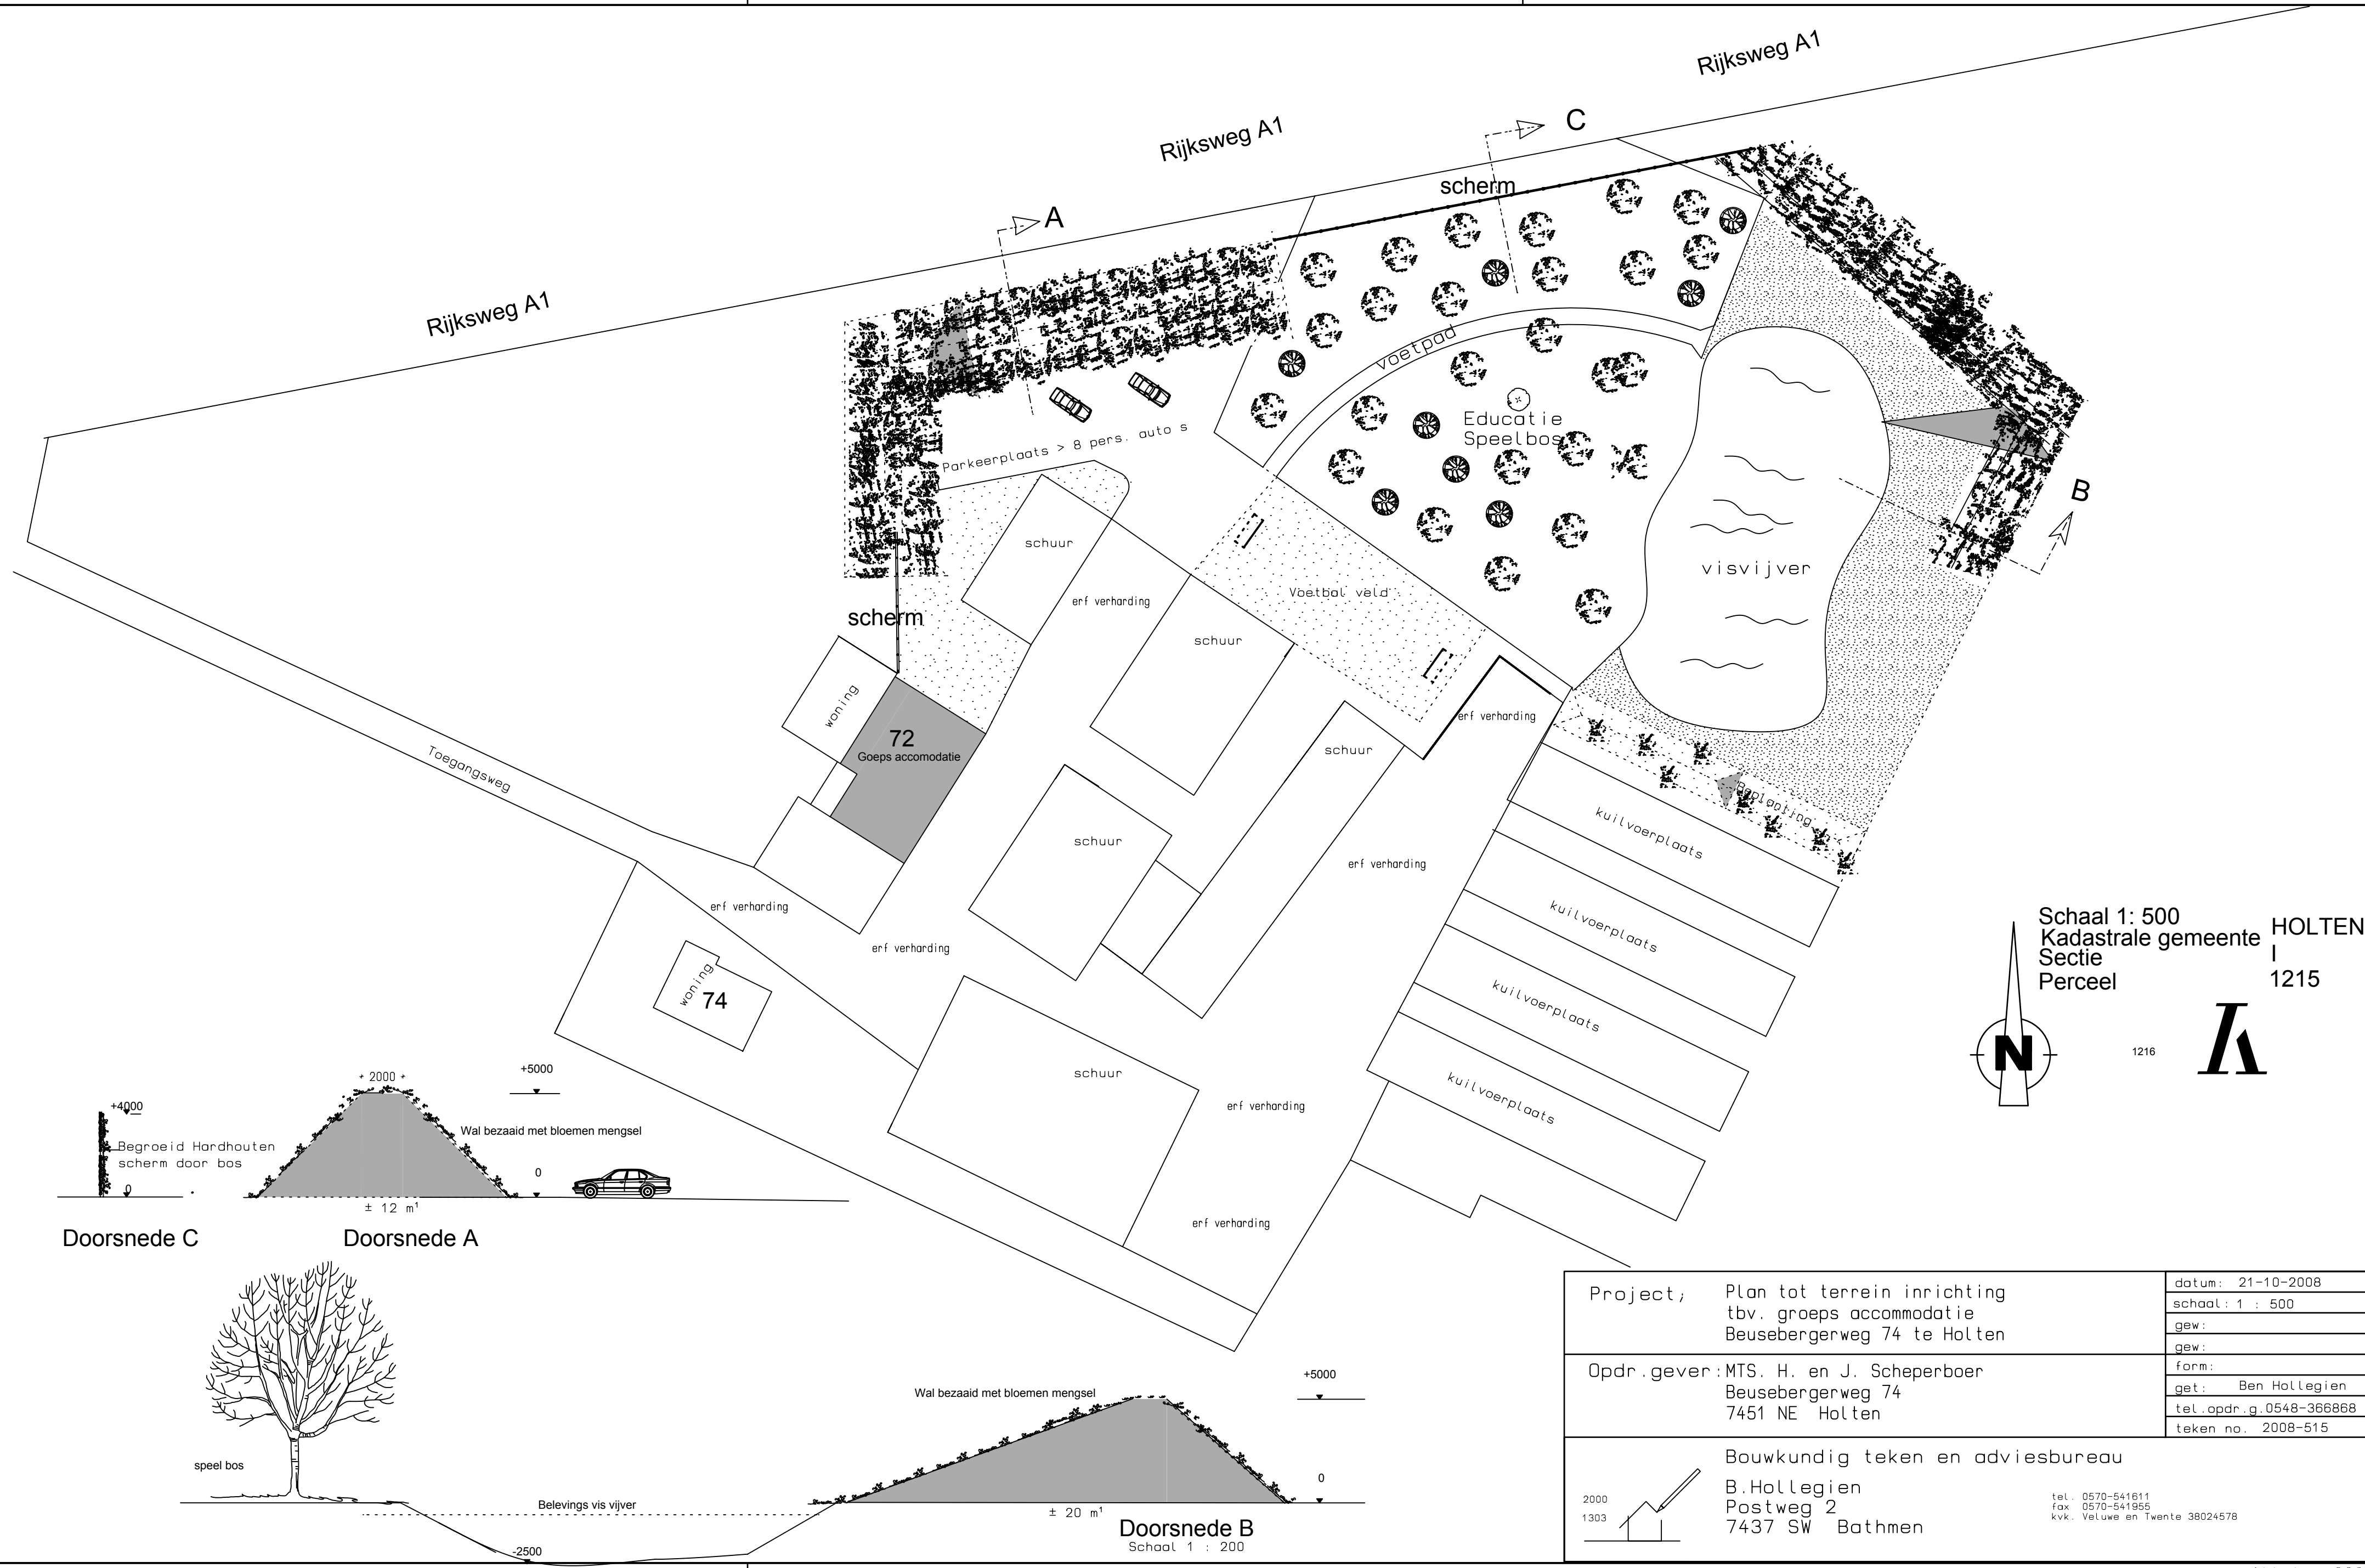


Doorsnede C

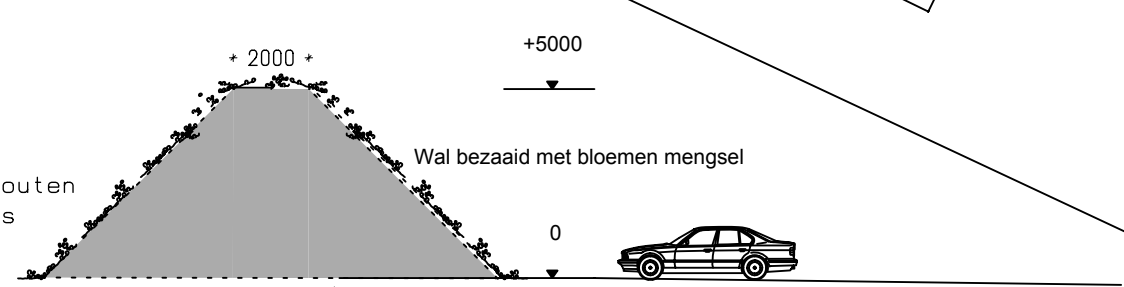

Doorsnede A

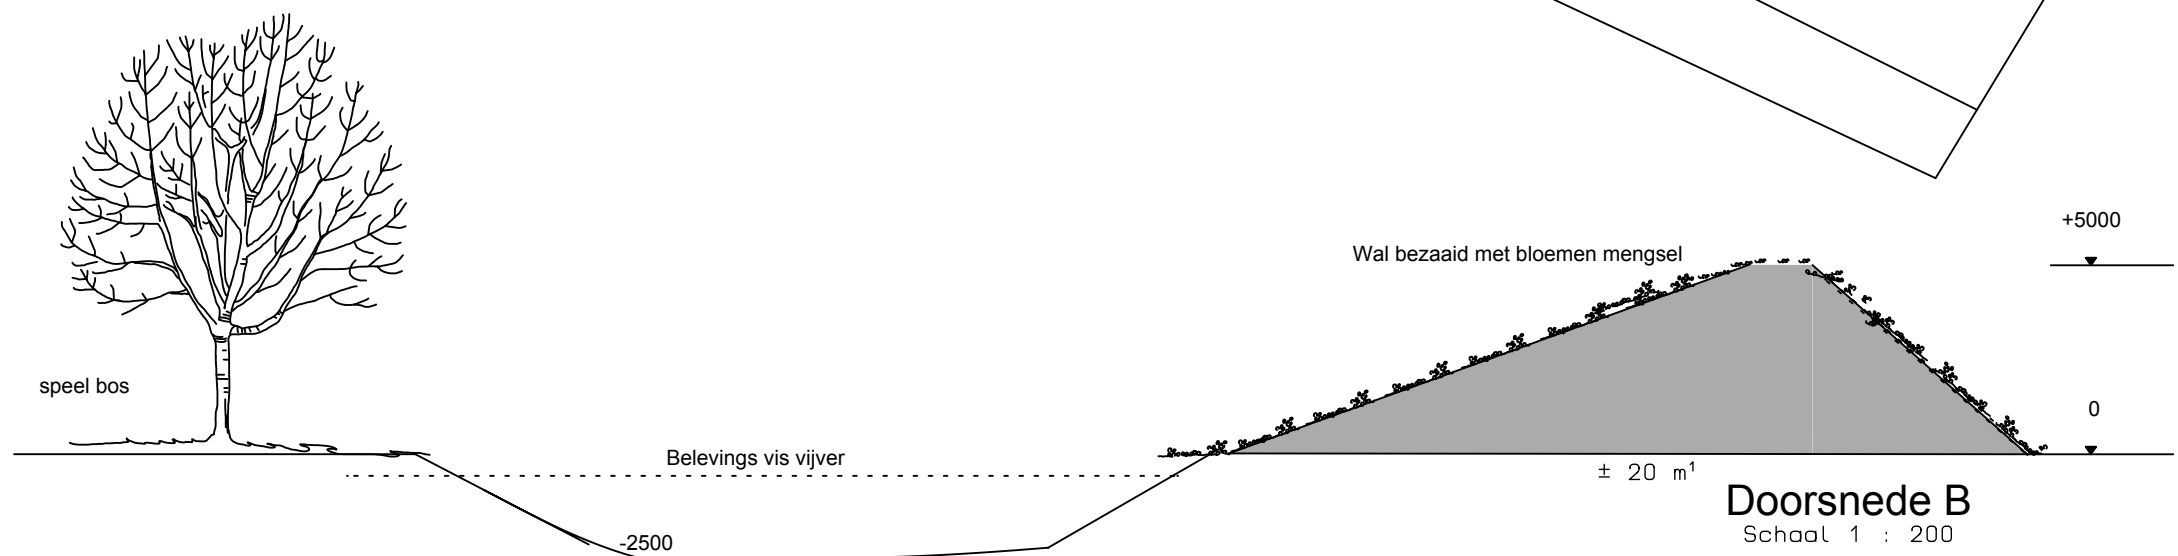

Doorsnede B
Schaal 1 : 200

Schaal 1: 500
Kadastrale gemeente HOLTEN
Sectie 1
Perceel 1215

1216

Project;	Plan tot terrein inrichting tbv. groeps accommodatie Beusebergerweg 74 te Holten	datum: 21-10-2008
		schaal: 1 : 500
		gew:
		gew:
Opdr.gever:	MTS. H. en J. Scheperboer Beusebergerweg 74 7451 NE Holten	form:
		get: Ben Hollegien
		tel. opdr.g. 0548-366868
		teken no. 2008-515
	Bouwkundig teken en adviesbureau B. Hollegien Postweg 2 7437 SW Bathmen	tel. 0570-541611 fax 0570-541955 kvk. Veluwe en Twente 38024578