



Sigma Bouw & Milieu
Phileas Foggstraat 153
7825 AW Emmen
Tel. (0591) 65 91 28
www.sigma-bm.nl
email info@sigma-bm.nl

Onderwerp: **verkennend milieukundig bodemonderzoek volgens
NEN 5740+A1 Pannenweg sectie B nr. 5074 (ged.) te
Holten**

Projectnummer: **22-M10245**

Opdrachtgever: **BJZ.nu**

Datum: **07 maart 2022**

onderwerp	verkennd milieukundig bodemonderzoek volgens NEN 5740+A1 Pannenweg sectie B nr. 5074 (ged.) te Holten
datum	07 maart 2022
projectnummer	22-M10245
in opdracht van	BJZ.nu Twentepoort Oost 16 7609 RG Almelo
uitgevoerd door	Sigma Bouw & Milieu Phileas Foggstraat 153 7825 AW Emmen tel: (0591) 659128 fax:(0591) 659325

Sigma Bouw & Milieu is gecertificeerd volgens de norm NEN-EN-ISO 9001:2015, het uitvoeren van milieukundige bodemonderzoeken en geotechnische onderzoeken



Sigma Bouw & Milieu is gecertificeerd volgens “Beoordelingsrichtlijn voor het procescertificaat Monsterneming Bouwstoffenbesluit SIKB 1000 protocol 1001: Monsterneming grond voor partijkeuringen”



Sigma Bouw & Milieu is gecertificeerd volgens “Beoordelingsrichtlijn voor het procescertificaat Veldwerk bij milieuhygiënisch bodemonderzoek SIKB 2000 protocollen 2001, 2002 en 2018”

(het onderhavige onderzoek heeft uitsluitend betrekking op de beoordelingsrichtlijn BRL SIKB 2000, protocol 2001)

Niets uit deze uitgave mag worden vermenigvuldigd en/of openbaar worden gemaakt door middels van druk, fotokopie, microfilm of anderszins zonder voorafgaande, schriftelijke toestemming van de opdrachtgever of Sigma Bouw & Milieu.

Inhoudsopgave

1	INLEIDING	3
1.1	Algemeen.....	3
1.2	Aanleiding van het bodemonderzoek	3
1.3	Doel van het onderzoek.....	3
1.4	Referentiekader van het onderzoek	4
1.5	Opbouw van het rapport	4
2	VOORONDERZOEK	5
2.1	Hypothese en onderzoeksstrategie	14
3	VELDONDERZOEK	15
3.1	Uitvoering van het veldonderzoek	15
3.2	Resultaten van het veldonderzoek	16
4	CHEMISCH-ANALYTISCH ONDERZOEK	17
4.1	Onderzoeksprogramma chemisch-analytisch onderzoek	17
4.2	Toetsingscriteria	18
4.3	Analyseresultaten en interpretatie	19
4.3.1	Milieuhygiënische kwaliteit grond	19
5	CONCLUSIES EN AANBEVELINGEN	21
6	LITERTUURLIJST	25
7	COLOFON.....	26

Bijlagen

1. Topografisch overzicht
- 1A. Historisch topografisch overzicht
2. Onderzoekslocatie met boorplan (1:1.000)
3. Beschrijvingen inspectiegaten/boringen/foto's
4. Analysecertificaten
5. Onafhankelijkheidsverklaring

1 INLEIDING

1.1 Algemeen

In opdracht van BJZ.nu is in februari 2022 door Sigma Bouw & Milieu een verkennd milieukundig bodemonderzoek volgens NEN-5740+A1 uitgevoerd op een deel van het perceel sectie B nr. 5074 te Holten (gemeente Rijssen-Holten).

De plaats en situering van de onderzoekslocatie is weergegeven in bijlage 1 en 2.

In dit onderzoek worden allereerst de locatiegegevens, de historische gegevens ofwel het bodemgebruik in het verleden evenals de resultaten van eventuele voorgaande bodemonderzoeken besproken. Vervolgens wordt de bodemopbouw, geologie en geohydrologie besproken. Op basis van de resultaten van het vooronderzoek is een onderzoekshypothese opgesteld. Het verdere onderzoek is op basis van deze hypothese uitgevoerd.

De onderzoeksresultaten worden geïnterpreteerd. Aan de hand van de interpretatie van de onderzoeksresultaten wordt een eindconclusie geformuleerd.

kwaliteitsborging:

Sigma Bouw & Milieu is gecertificeerd volgens de norm NEN-EN-ISO 9001:2015.

Het verkennd milieukundig bodemonderzoek is uitgevoerd volgens de richtlijnen uit het besluit uitvoeringskwaliteit Bodembeheer (KWALIBO). Zo is de gehanteerde onderzoeksstrategie opgesteld volgens de normen NEN-5725 en NEN-5740 en zijn de veld- en laboratoriumwerkzaamheden uitgevoerd volgens geldende beoordelingsrichtlijnen en accreditatieschema's.

De veldwerkzaamheden van Sigma Bouw & Milieu zijn verricht onder het procescertificaat BRL SIKB 2000 (Veldwerk bij milieuhygiënisch bodemonderzoek) waarvoor Sigma Bouw & Milieu is gecertificeerd en erkend door het ministerie van I&W. In het kader van het onderhavige onderzoek is het protocol 2001 (plaatsen van handboringen en peilbuizen t.b.v. het nemen van grond- en grondwatermonsters) van toepassing.

Sigma Bouw & Milieu verklaart bij deze volledig onafhankelijk te zijn in de uitvoering van het onderzoek en op geen enkele wijze gerelateerd te zijn aan de eigenaar van het te onderzoeken terrein.

1.2 Aanleiding van het bodemonderzoek

Aanleiding tot de uitvoering van dit verkennd milieukundig bodemonderzoek vormt geplande woningbouw op de onderzoekslocatie.

1.3 Doel van het onderzoek

Het verkennd bodemonderzoek volgens NEN-5740+A1 heeft tot doel inzicht te verkrijgen in de milieuhygiënische kwaliteit van de bodem en vast te stellen of er sprake is van bodemverontreiniging. Aan de hand van dit onderzoek wordt inzicht verkregen in hoeverre het bodemgebruik van de locatie heeft geleid tot verontreiniging.

Op basis van de onderzoeksresultaten kan een milieuhygiënische beoordeling worden gegeven ten aanzien van de beoogde c.q. de toekomstige gebruiksmogelijkheden van de locatie.

Indien uit de onderzoeksresultaten blijkt dat er sprake is van bodemverontreiniging zal worden beoordeeld of vervolgonderzoek noodzakelijk geacht wordt.

1.4 Referentiekader van het onderzoek

Teneinde de kwaliteit van de grond op de onderhavige locatie juist in te schatten is de onderzoeksopzet van het bodemonderzoek gebaseerd op de onderzoeksstrategie voor verkennd bodemonderzoek, onderzoeksnorm NEN 5740+A1 (literatuur 1).

1.5 Opbouw van het rapport

In het voorliggende rapport komen de volgende aspecten aan de orde:

- vooronderzoek, (hoofdstuk 2)
- veldonderzoek, (hoofdstuk 3)
- chemisch-analytisch onderzoek, (hoofdstuk 4)
- conclusies en aanbevelingen, (hoofdstuk 5).

2 VOORONDERZOEK

Het vooronderzoek wordt voorafgaand aan het feitelijke onderzoek (veld- en chemisch-analytisch onderzoek) uitgevoerd. Het vooronderzoek omvat het verzamelen van informatie over het vroegere en huidige gebruik van de onderzoekslocatie en de omgeving, onder meer gericht op het vinden van mogelijke bronnen van bodembelasting.

De uitwerking van het vooronderzoek is gebaseerd op de onderzoeksnorm NEN 5725, strategie voor het uitvoeren van milieuhygiënisch vooronderzoek (literatuur 9).

In de NEN-5725 (2017) zijn zeven aanleidingen tot vooronderzoek naar landbodems geformuleerd. Voor elke afzonderlijke aanleiding tot vooronderzoek dienen verschillende onderzoeksvragen te worden beantwoord. De verplicht te onderzoeken aspecten zijn per aanleiding omschreven in tabel 1.

tabel 1: onderzoeksaspecten milieuhygiënisch vooronderzoek

Onderzoeksaspecten		Aanleiding tot vooronderzoek						
		A	B	C	D	E	F	G
1. Locatiegegevens	Eigendomssituatie	0	0					
	Hoogteligging					✓		
2. Bodemopbouw en geohydrologie	Bodemopbouw	✓	✓	✓	✓	✓	✓	
	Antropogene lagen in de bodem	✓	✓	✓	✓	✓	✓	✓
	Geohydrologie	✓	✓					
3. Verwachting t.a.v. de bodemkwaliteit	Geval van ernstige bodemverontreiniging?	✓		✓	✓	✓	✓	✓
	Kwaliteit o.b.v. BKK	✓	0	✓	✓	✓	✓	✓
	O.b.v. uitgevoerde bodemonderzoeken	✓	✓	✓	✓	✓		✓
4. Gebruik en beïnvloeding van de locatie, verdachte situatie, activiteiten, ongewoon voorval		✓	0	✓	✓	✓		✓
	Voormalig							
	Huidig	✓	✓		✓	✓	✓	
	Toekomstig		✓		0			
5. Terreinverkenning	Asbestverdacht?	✓	✓	✓	✓	✓	✓	✓
✓ Verplicht onderzoeksaspect. Indien dit onderzoeksaspect niet van toepassing is, behoort dit in het rapport te worden vermeld en gemotiveerd								
0 Optioneel								

aanleiding vooronderzoek

Het onderhavige bodemonderzoek betreft een verkennd bodemonderzoek in het kader van de geplande woningbouw op de onderzoekslocatie.

Het vooronderzoek is uitgevoerd op basis van aanleiding A, conform paragraaf 6.2.1 "opstellen hypothese bodemkwaliteit ten behoeve van een bodemonderzoek" uit de NEN-5725 (2017).

geraadpleegde bronnen in het kader van het vooronderzoek

Voor het vooronderzoek zijn de volgende bronnen geraadpleegd:

- informatie verstrekt door de opdrachtgever/eigenaar;
- informatie van de gemeente Rijssen-Holten (email d.d. 28-12-2021);
- informatie van de omgevingsrapportage Overijssel;
- informatie van Bodemloket.nl;
- www.Topotijdreis.nl;
- Kadaster/BAG Viewer;
- grondwaterkaart van Nederland;
- AHN.nl;
- Dinoloket.nl;
- handelsbestand van de Kamer van Koophandel;
- terreininspectie voorafgaand aan de veldwerkzaamheden.

Het uitgevoerde vooronderzoek heeft betrekking tot de onderhavige onderzoekslocatie alsmede de aangrenzende percelen binnen een straal van 25 meter.

De onderzoeksvragen voor het opstellen van de onderzoekshypothese en de gekozen onderzoeksstrategie zijn, voor zover relevant, in de onderstaande paragrafen nader uitgewerkt.

locatiegegevens

In tabel 2 is een overzicht van de basisinformatie/locatiegegevens weergegeven.

tabel 2: overzicht basisinformatie

Adres	Pannenberg perceel sectie B nr. 5074 (ged.) naast nr. 2
Plaats	Holten
Gemeente	Rijssen-Holten
Topografisch overzicht	Zie bijlage 1
Coördinaten	X = 227,362 Y= 476,689
Kadastrale aanduiding	Gemeente Holten, perceel sectie B nr. 5074 (ged.)
Eigendomssituatie	Niet nagegaan.
Oppervlakte onderzoekslocatie (onderzochte deel van de locatie, plangebied)	ca. 4.430 m ²
Algemene omschrijving	De onderzoekslocatie betreft een gedeelte van het perceel sectie B nr. 5074, gelegen aan de Pannenberg naast nr. 2 te Holten. Het onderhavige onderzoek betreft een deel van een weideperceel. De onderzoekslocatie (het beoogde plangebied) is onbebouwd, onverhard en als grasland in gebruik. Centraal op het weideperceel, tegen de Pannenberg, (buiten het onderzoeksgebied) staat een kleine stal/schuur. Rondom deze stal/schuur bevindt zich enige bestrating. De opdrachtgever is voornemens om, ter plaatse van het plangebied, de nieuwbouw van diverse Tiny Houses te realiseren. De onderzoekslocatie betreft het terreindeel t.p.v. de geplande nieuwbouw (plangebied), zoals weergegeven in bijlage 2.
Bebouwing en bouwjaar (Kadaster BAG)	De onderzoekslocatie is grotendeels onbebouwd, centraal op het weideperceel, tegen de Pannenberg, staat een kleine stal/schuur.
Terreinverharding	De onderzoekslocatie is onverhard. Rondom de stal/schuur (buiten het onderzoeksgebied) bevindt zich enige bestrating.
Ondergrondse infrastructuur	Geen informatie, bij grondwerk dient een KLIC-melding gedaan te worden.
Archeologische waarden	De locatie heeft op basis van de archeologische waardenkaart (IKAW) de vermelding "middelhoe trefkans".
Geplande herinrichting	Woningbouw.
bijzonderheden: -	

afbakening onderzoekslocatie

Het onderhavige onderzoek, het geografisch besluitvormingsgebied, betreft de onderzochte onderzoekslocatie, zoals weergegeven in bijlage 2.

bodemgebruik op basis van topografische kaarten

In de onderstaande tabel 3 is de beschikbare informatie weergegeven over het historisch, huidig en toekomstig gebruik van de onderzoekslocatie en de directe omgeving.

tabel 3: beschrijving bodemgebruik

Omschrijving	Gebruik	Potentieel bodembedreigende activiteiten en situaties
Onderzoekslocatie		
Historisch (op basis van topografische kaarten, Topotijdreis)	Op basis van oude topografische kaarten van voor 1880 tot heden is de onderzoekslocatie, voor zover te beoordelen, niet eerder bebouwd geweest. De onderzoekslocatie is, voor zover te beoordelen, in gebruik geweest als weiland / agrarische grond. Tot rond 1925 was de onderzoekslocatie een deel van een bos / heideveld.	Geen.
Huidig	De onderzoekslocatie betreft een gedeelte van het perceel sectie B nr. 5074, gelegen aan de Pannenweg naast nr. 2 te Holten. Het onderhavige onderzoek betreft een deel van een weideperceel. De onderzoekslocatie (het beoogde plangebied) is onbebouwd, onverhard en als grasland in gebruik. Centraal op het weideperceel, tegen de Pannenweg, staat een kleine stal/schuur. Rondom deze stal/schuur bevindt zich enige bestrating.	Geen.
Toekomstig	De opdrachtgever is voornemens om, ter plaatse van het plangebied, de nieuwbouw van diverse Tiny Houses te realiseren. De onderzoekslocatie betreft het terreindeel t.p.v. de geplande nieuwbouw (plangebied), zoals weergegeven in bijlage 2.	Geen.
Directe omgeving (<25 m)		
Historisch (op basis van topografische kaarten, Topotijdreis)	Op de topografische kaarten vanaf rond 1850 is hier en daar enige bebouwing te herkennen. Deze bebouwing wordt in de loop der jaren verder uitgebreid / gewijzigd.	Geen.
Huidig en toekomstig	In de directe omgeving van de locatie bevinden zich woningen, bungalowparken en weidepercelen buiten de bebouwde kom. Aan de oostzijde grenst de onderzoekslocatie aan een naastgelegen bungalowpark (Mooi Holten). Aan de zuidzijde grenst de locatie aan diverse woningen en verderop gelegen Vianenweg. Aan de zuidoostzijde grenst de onderzoekslocatie aan een tegenover gelegen woning (Vianenweg 150). Aan de noordwestzijde grenst de onderzoekslocatie aan de Pannenweg en tegenovergelegen bungalowpark (De Lindenberg).	Het is op voorhand onbekend of activiteiten in de directe omgeving negatieve invloed hebben (gehad) op de bodemkwaliteit t.p.v. de onderhavige onderzoekslocatie.

bedrijfsmatige activiteiten, bodembedreigende activiteiten en calamiteiten

In tabel 4 staat een overzicht weergegeven van de potentieel bodembedreigende activiteiten en calamiteiten op basis van de beschikbare informatie.

tabel 4: overzicht potentieel bodembedreigende activiteiten en calamiteiten



Gebruik	De onderzoekslocatie betreft een gedeelte van het perceel sectie B nr. 5074, gelegen aan de Pannenweg naast nr. 2 te Holten. Het onderhavige onderzoek betreft een deel van een weideperceel. De onderzoekslocatie (het beoogde plangebied) is onbebouwd, onverhard en als grasland in gebruik. Centraal op het weideperceel, tegen de Pannenweg, (buiten het onderzoeksgebied) staat een kleine stal/schuur. Rondom deze stal/schuur bevindt zich enige bestrating. De opdrachtgever is voornemens om, ter plaatse van het plangebied, de nieuwbouw van diverse Tiny Houses te realiseren. De onderzoekslocatie betreft het terreindeel t.p.v. de geplande nieuwbouw (plangebied), zoals weergegeven in bijlage 2. Voor zover na te gaan is de onderzoekslocatie in het verleden niet eerder bebouwd geweest. Voor zover bekend is het onderzoeksgebied alleen als agrarische grond in gebruik geweest. Er is geen informatie beschikbaar omtrent evt. (voormalige) potentieel bodembedreigende activiteiten/calamiteiten (verbranding afval, opslag van gevaarlijke stoffen etc.) op de onderzoekslocatie.
Bouwvergunning	Niet bekend.
Milieuvergunning	Niet bekend.
Handelsregister	De locatie wordt in het Handelsregister van de Kamer van Koophandel niet vermeld.
Aanwezigheid brandstoftanks	Er is geen informatie omtrent de eventuele aanwezigheid of voormalige aanwezigheid van boven- of ondergrondse brandstoftanks op de onderzoekslocatie, t.p.v. het plangebied. Er bestaat altijd de mogelijkheid dat boven- en ondergrondse brandstoftanks in het verleden geplaatst zijn zonder melding, de aanwezigheid van dergelijke tanks blijkt niet uit de verkregen informatie.
Aanwezigheid asbest	Op basis van de asbestdakenkaart van de gemeente Rijssen-Holten geldt voor de daken in de omgeving dat deze niet verdacht zijn voor aanwezigheid van asbesthoudend materiaal.  <i>figuur 1: inventarisatie asbestdakenkaart</i> Er is geen informatie bekend omtrent de evt. aanwezigheid van asbest in de bodem t.p.v. het plangebied. Er bestaat altijd de mogelijkheid dat asbest (afval/puin) ed. is begraven. Op voorhand is hiervan geen informatie bekend.

Ophogingen/dempingen/stortingen	Er is geen informatie omtrent evt. met bodemvreemd materiaal gedempte watergangen/ sloten t.p.v. de onderzoekslocatie (binnen het onderzochte terreindeel). Er is geen informatie omtrent evt. opgebrachte gebiedsvreemde grond (ophogingen), verhardingsmateriaal, puinmateriaal en/of afval op de onderzoekslocatie.
Niet gesprongen explosieven	Geen informatie, in Nederland zijn er niet gesprongen explosieven (NGE) uit de Tweede Wereldoorlog in de grond achtergebleven. De (potentiële) aanwezigheid van niet gesprongen explosieven kan een bedreiging inhouden bij grondroerende werkzaamheden en kan tot vertraging leiden bij planvorming en uitvoering van werkzaamheden. NGE's worden met name aangetroffen ter plaatse van 'strategische doelen' zoals binnensteden, verbindingswegen, spoorwegen, bruggen en havens. De gemeente is op basis van regelgeving verantwoordelijk voor het opsporen en ruimen van niet gesprongen explosieven uit de Tweede Wereldoorlog. Voor aanvullende informatie wordt verwezen naar de gemeente.
PFAS-verdachtheid	Op of nabij de onderzoekslocatie bevinden zich geen locaties die de bodem verdacht maken voor PFAS en GenX verbindingen als gevolg van puntbronnen. De kans op verontreiniging met PFAS in de grond t.p.v. de onderzoekslocatie t.g.v. puntbronnen wordt gering geacht. De bovengrond, diepere geroerde bodemlagen en de waterbodem zijn op basis van het Tijdelijk Handelingskader PFAS in heel Nederland verdacht op het diffuus voorkomen van PFAS als gevolg van atmosferische depositie. Verwacht wordt dat de bodem van de onderzoekslocatie diffuus onverdacht is voor PFAS en onverdacht is op GenX. Hoewel PFAS diffuus verspreid in de bodem in Nederland voorkomt, en op veel plaatsen in gehalten boven de detectielimiet wordt aangetroffen, is op basis van het vooronderzoek geen informatie verkregen over de eventuele aanwezigheid van PFAS en GenX op de locatie. Ter plaatse zijn geen bronlocaties bekend. Bij evt. toekomstig grondverzet wordt geadviseerd alsnog onderzoek naar deze parameters uit te voeren.
Calamiteiten	Voor zover bekend hebben op de locatie geen calamiteiten plaatsgevonden waarbij de bodem verontreinigd kan zijn geraakt.
Verdachte activiteiten < 25 m	Het is op voorhand onbekend of activiteiten in de directe omgeving negatieve invloed hebben (gehad) op de bodemkwaliteit t.p.v. de onderhavige onderzoekslocatie.

voorgaande bodemonderzoeken

In tabel 5 is een overzicht van voorgaande bodemonderzoeken en informatie van de bodemkwaliteitskaart weergegeven.

tabel 5: overzicht voorgaande bodemonderzoeken en bodemkwaliteitskaart

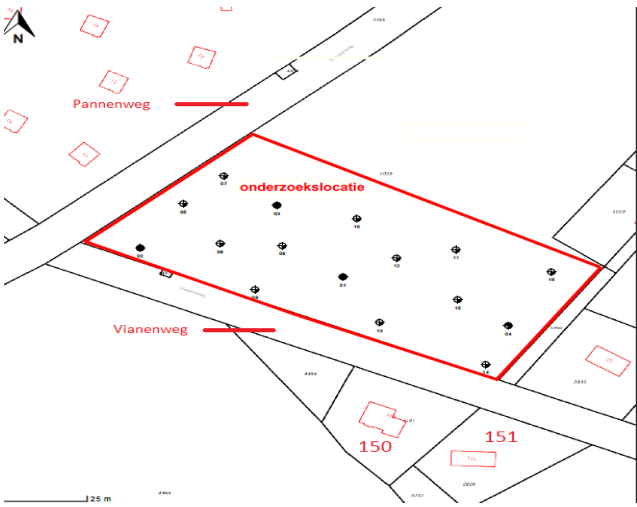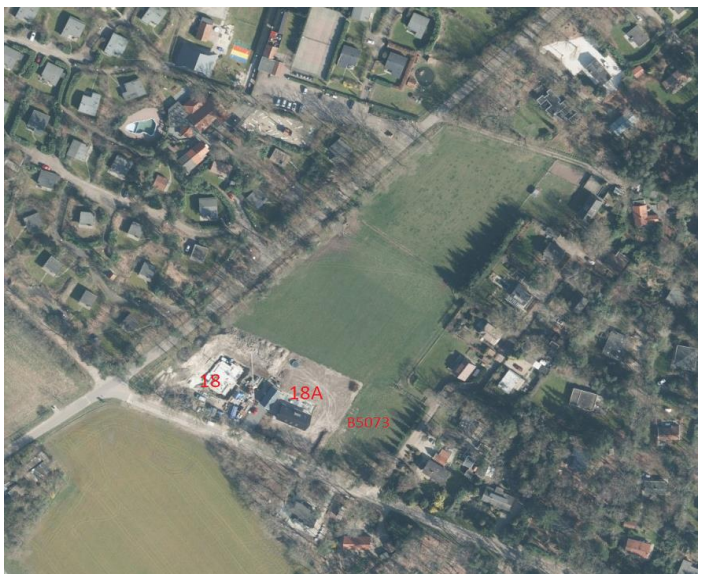	voorgaande bodemonderzoeken
Onderzoekslocatie Omgeving <25 m	► niet bekend ► Vianenweg perceel sectie B nr. 4740 (ged.) verkennd bodemonderzoek d.d. 29-05-2019, ref. Sigma Bouw & Milieu, 18-M8634 <u>Omschrijving:</u> dit bodemonderzoek uit 2018 richt zich op de huidige percelen Vianenweg 18 (perceel B5065), Vianenweg 18A (perceel B5066) en perceel B5073 (zie figuur 2 en 3).  <i>figuur 2: onderzoeksgebied bodemonderzoek 2018</i>  <i>figuur 3: huidige situatie (2021)</i>

conclusies:

grond

Zintuiglijk zijn plaatselijk puinresten in de bodem waargenomen.

bovengrond (0.0-0.5 m-mv)

Bovengrondmengmonster MM1 (boring 2+3+5 t/m 10) bevat geen van de onderzochte stoffen niet verhoogd gemeten t.o.v. de achtergrondwaarde en/of detectiewaarde.

Bovengrondmengmonster MM2 (boring 1+4+11 t/m 16) bevat geen van de onderzochte stoffen niet verhoogd gemeten t.o.v. de achtergrondwaarde en/of detectiewaarde.

Bovengrondmengmonster MM5 (boring 17 t/m 20) bevat een verhoogd gehalte polycyclische aromatische koolwaterstoffen (PAK) en minerale olie t.o.v. de achtergrondwaarde.

ondergrond (0.5-2.0 m-mv)

Ondergrondmengmonster MM3 (boring 1+3+4) bevat een verhoogd gehalte polycyclische aromatische koolwaterstoffen (PAK) t.o.v. de achtergrondwaarde.

Ondergrondmonster MM4 (boring 2+3) bevat geen van de onderzochte stoffen niet verhoogd gemeten t.o.v. de achtergrondwaarde en/of detectiewaarde.

grondwater: >5 m-mv, niet onderzocht.

asbest in grond:

bovengrond (0.02-0.5 m-mv)

Ter plaatse van de inspectiegaten G1 t/m G5 is in de bovengrond in de fractie >20 mm zintuiglijk geen asbesthoudend materiaal waargenomen.

De bovengrond uit de inspectiegaten G1 t/m G5 is niet aantoonbaar verontreinigd met asbest.

Ter plaatse van de inspectiegaten G6 t/m G10 is in de bovengrond in de fractie >20 mm zintuiglijk geen asbesthoudend materiaal waargenomen.

De bovengrond uit de inspectiegaten G6 t/m G10 is niet aantoonbaar verontreinigd met asbest.

Ter plaatse van de inspectiegaten G11 t/m G15 is in de bovengrond in de fractie >20 mm zintuiglijk geen asbesthoudend materiaal waargenomen.

In het geanalyseerde bovengrondmengmonster M3 (zefractie < 20 mm) van de inspectiegaten G11 t/m G15 is een gemiddeld gewogen concentratie asbest gemeten van 6.5 mg/kg d.s. Het aangetroffen asbesthoudend materiaal betreft chrysotiel asbest 30-60% in niet hechtgebonden vorm (materiaal: pakking). In het verleden werden in auto's asbesthoudende remvoeringen en pakkingen toegepast. Aangezien er hier sprake is van opgebrachte bermgrond is het aangetroffen asbesthoudend materiaal hier mogelijk aan te relateren.

Het totale gemiddeld indicatief gewogen gehalte asbest (fractie <20 mm + fractie >20 mm) in de bovengrond t.p.v. de inspectiegaten G11 t/m G15 bedraagt ter indicatie 6.5 mg/kg d.s en is daarmee verhoogd t.o.v. de bepalingsgrens, de interventiewaarde (100 mg/kg d.s) voor asbest alsmede het criterium voor nader onderzoek (> 50 mg/kg d.s.) wordt in deze gevallen niet overschreden. De uitgegraven bovengrond uit de inspectiegaten G11 t/m G15 is asbesthoudend, verontreinigd onder de interventiewaarde.

Op basis van de uitgevoerde analyse wordt opgemerkt dat in de fractie <0.5 mm enkele losse vezels zijn aangetoond. Op basis van de waarneming van enkele losse vezels is op aangeven van het bevoegd gezag tevens onderzoek gedaan naar respirabele vezels in de fractie <0.5 mm. In het kader van het aanvullend onderzoek is tevens de fractie <20 mm van het bovengrondmonster M3 opnieuw onderzocht op het gehalte asbest. Na heranalyse is in de fractie <20 mm een gewogen concentratie asbest gemeten van 1.0 mg/kg d.s. Wederom zijn in de fractie <0.5 mm enkele losse vezels waargenomen.

Op basis van de uitgevoerde SEM analyse is een gewogen concentratie asbest gemeten van <1.1 mg/kg d.s. Op basis van de uitgevoerde SEM analyses is vastgesteld dat in de fractie <0.5 mm geen vrije asbestvezels zijn waargenomen.

ondergrond (0.5-1.0 m-mv)

Ter plaatse van de inspectiegaten G4+G6+G13 is in de ondergrond (0.5-1.0 m-mv) in de fractie >20 mm zintuiglijk geen asbesthoudend materiaal waargenomen.

Het totale gemiddeld gewogen gehalte asbest (fractie <20 mm + fractie >20 mm) in de ondergrond t.p.v. de inspectiegaten G4+G6+G13 bedraagt ter indicatie <0.3 mg/kg d.s en is daarmee niet verhoogd t.o.v. de bepalingsgrens of de interventiewaarde voor asbest.

De ondergrond (0.5-1.0 m-mv) uit de inspectiegaten G4+G6+G13 is niet aantoonbaar verontreinigd met asbest.

ondergrond (1.2-2.0 m-mv)

fractie >20 mm

Op basis van de uitgevoerde inspectie van het opgeboorde materiaal uit de inspectiegaten G4, G6 en

G13 zijn vanaf ca. 1.2 m-mv visueel geen asbestverdachte materialen waargenomen.

fractie <20 mm

Van de ongeroerde ondergrond vanaf 1.2 m-mv zijn in deze fase van het onderzoek geen grondmonsters geanalyseerd op de fractie <20 mm. Omdat geen asbestverdacht materiaal (met fractie > 20 mm) in de ongeroerde ondergrond is aangetroffen is de verwachting dat er geen asbest met fractie < 20 mm in de ongeroerde ondergrond aanwezig is.

► Vakantieoord De Lindenberg, Borkeldsweg 57, verkennd bodemonderzoek d.d. 18-11-1994, ref. CBB.

conclusies:

voldoende onderzocht

► Vakantieoord De Lindenberg, Borkeldsweg 45, verkennd bodemonderzoek d.d. 07-02-1994, ref. CBB

conclusies:

niet ernstig, licht tot matig verontreinigd.

► Vianenweg 22B, verkennd bodemonderzoek d.d. 04-01-2000, ref. Koch Bodemonderzoek.

conclusies:

voldoende onderzocht

► Vianenweg 22, bouwplan Veneklaas 2003, verkennd bodemonderzoek d.d. 22-04-2003, ref. Koch Bodemonderzoek.

conclusies:

voldoende onderzocht

► Vianenweg 21, verkennd bodemonderzoek d.d. 21-04-1998, ref. Koch Bodemonderzoek.

conclusies:

niet ernstig, licht tot matig verontreinigd

► Pannenweg 3, bouwplan Voordes 2003, verkennd bodemonderzoek d.d. 02-04-2003, ref. CBB.

conclusies:

voldoende onderzocht

► Borkeldsweg 55B, verkennd bodemonderzoek t.b.v. twee recreatiewoningen d.d. 14-04-2003, ref. CBB.

conclusies:

voldoende onderzocht

	► Borkeldsweg 51, verkennd bodemonderzoek vakantiepark de Lindenberg d.d. 12-09-2008, ref. CBB. conclusies: niet ernstig, licht tot matig verontreinigd ► In de directe omgeving is bodemonderzoek uitgevoerd waarbij in de bodem plaatselijk een lichte verhoging van het minerale oliegehalte is gemeten. (m.o. = 60 mg./kg. ds)
Vermoeden van (een geval van ernstige) bodemverontreiniging op de locatie of een deel daarvan	► niet bekend
informatie bodemkwaliteitskaart	► de locatie bevindt zich in de zone wonen

bodemopbouw, geohydrologie en antropogene beïnvloeding

De ondiepe geologie in het onderzoeksgebied is afgeleid van de Grondwaterkaart van Nederland (Dienst grondwaterverkenning TNO/DGGV) en ontleend aan het dinoloket (www.dinoloket.nl). De bovenste laag, de deklaag, heeft een hoogte van ca. 15-22 m+NAP. In tabel 6 staat de geohydrologische opbouw weergegeven.

tabel 6: geohydrologische opbouw

diepte m-mv	beschrijving	formatie
0-3	zandige eenheid, hoofdzakelijk bestaande uit midden en fijn zand, weinig zandige klei en grof zand en een spoor klei, veen en grind	Boxtel
3-4	kleiige eenheid, hoofdzakelijk bestaande uit zandige klei weinig klei, fijn, midden en grof zand, een spoor grind en kans op stenen, keien en blokken	Drente, Laagpakket van Gieten
4-7	zandige eenheid, hoofdzakelijk bestaande uit grof en midden zand, weinig zandige klei, fijn zand en grind en een spoor klei	Drente
7->10	complexe eenheid, hoofdzakelijk bestaande uit een afwisseling van grof en midden zand, weinig klei, zandige klei, fijn zand en grind en een spoor veen	Gestuwde afzettingen, complexe eenheid

De stromingsrichting van het ondiepe grondwater van het eerste watervoerend is in het kader van dit onderzoek niet vastgesteld.

Opgemerkt dient te worden dat de stromingsrichting van het grondwater beïnvloed kan worden door drainagepatroon, ligging van sloten, riolering, kabels, leidingen en funderingen.

(financieel-) juridische situatie

In tabel 7 zijn de financieel- juridische aspecten weergegeven.

tabel 7: financieel/juridische aspecten

kadastrale gegevens	Gemeente Holten, perceel sectie B nr. 5074 (ged.)
opdrachtgever/ belanghebbende rechtspersonen	Niet nagegaan.

In het kader van onderhavig bodemonderzoek is behoudens de opgenomen kadastrale gegevens geen nadere financieel juridische informatie verzameld.

Het uitvoeren van een daadwerkelijke juridische toets maakt geen deel uit van onderhavig bodemonderzoek.

2.1 Hypothese en onderzoeksstrategie

Volgens de onderzoeksnorm NEN 5740 dient, m.b.t. de aanwezigheid van eventuele bodemverontreiniging, vooraf een onderzoekshypothese te worden opgesteld. De hypothese kan worden opgesteld op basis van bekende (historische) gegevens, uit de betrokken informatie kan blijken dat de onderzoekslocatie, vooraf, als "verdacht" of "onverdacht" wordt aangemerkt.

Op basis van de historische informatie uit het vooronderzoek blijkt dat, op basis van oude topografische kaarten van voor 1880 tot heden de onderzoekslocatie, voor zover te beoordelen, niet eerder bebouwd geweest.

De onderzoekslocatie is, voor zover te beoordelen, in gebruik geweest als weiland, agrarische grond. Tot rond 1925 was de onderzoekslocatie een deel van een bos en heideveld.

Er is geen informatie beschikbaar omtrent evt. (voormalige) potentieel bodembedreigende activiteiten/calamiteiten (verbranding afval, opslag van gevaarlijke stoffen etc.) op de onderzoekslocatie.

De onderzoekslocatie, het beoogde plangebied, is in eerste aanleg als milieuhygiënisch "onverdacht" aangemerkt. Op basis van deze hypothese is het bodemonderzoek t.p.v. de onderzoekslocatie uitgevoerd conform de bijbehorende onderzoeksstrategie, volgens NEN 5740+A1, paragraaf 5.1, strategie voor onverdachte locaties (ONV-NL) (literatuur 1).

In tabel 8 is de gehanteerde onderzoeksstrategie weergegeven.

tabel 8: gehanteerde onderzoeksstrategie

(deel)locatie	mogelijke verontreiniging		onderzoeksstrategie
	grond	grondwater	
NEN-5740+A1			
plangebied (ca. 4.430 m ²)	-	-	ONV-NL

Op basis van bekende informatie zijn geen gegevens bekend dat op de locatie sprake zou kunnen zijn van een bodemverontreiniging met asbest. Op voorhand is geen concrete informatie bekend waaruit blijkt dat t.p.v. de onderzoekslocatie asbesthoudend materiaal in de bodem aanwezig is.

Er is in dit onderzoek vooralsnog geen onderzoek naar de aanwezigheid van asbest in grond uitgevoerd.

Het opgeboorde monstermateriaal op de onderzoekslocatie is in dit onderzoek visueel beoordeeld op de aanwezigheid van asbesthoudend materiaal. Opgemerkt dient te worden dat asbestanalyses geen deel uitmaken van uitgevoerde analyses in het kader van de NEN-5740+A1. Onderhavig onderzoek betreft geen asbest onderzoek in bodem volgens NEN-5707+C2 of NEN-5897+C2.

Er bestaat echter altijd de mogelijkheid dat asbest (afval/puin) ed. in de bodem terecht gekomen is of is begraven.

Alleen een verkennend onderzoek asbest in grond volgens NEN-5707+C2 of onderzoek asbest in puin volgens NEN-5897+C2 kan een uitspraak doen over de evt. aanwezigheid van asbest in de bodem. Tevens dient opgemerkt te worden dat aanwezig puinmateriaal en/of (half)verhardingsmaterialen niet chemisch-analytisch zijn onderzocht.

3 VELDONDERZOEK

In dit hoofdstuk wordt het uitgevoerde veldwerkonderzoeksprogramma beschreven. Daarnaast worden de resultaten van het veldonderzoek weergegeven.

3.1 Uitvoering van het veldonderzoek

Het veldonderzoek is uitgevoerd onder procescertificaat BRL SIKB 2000 en conform de eisen uit het protocol 2001.

Het onderzoeksprogramma is ruimtelijk weergegeven in bijlage 2. In deze bijlage zijn alle geplaatste boringen geprojecteerd.

In tabel 9 zijn de uitvoeringsaspecten opgenomen.

tabel 9: uitvoeringsaspecten

onderdeel:	uitgevoerd door:	datum:	bijzonderheden:
uitvoeren van boringen en het nemen van grondmonsters (protocol 2001)	dhr. A.D.M. van Wuykhuyse (erkend en geregistreerd)	07-02-2022	geen bijzonderheden
nemen van grondwatermonsters (protocol 2002)	-	-	grondwater > 5 m-mv
locatie-inspectie	dhr. A.D.M. van Wuykhuyse (erkend en geregistreerd)	07-02-2022	geen bijzonderheden

Bedrijfs- en persoonserkenningen zijn weergegeven op de internetsite van Bodem+ (<https://www.bodemplus.nl/aanvragen/erkenningen/zoekmenu>). Een onafhankelijkheidsverklaring is opgenomen in bijlage 5.

Alle geplaatste boringen zijn zodanig ruimtelijk verspreid over de onderzoekslocatie dat een zo representatief mogelijke indruk van de onderzoekslocatie wordt verkregen. De positionering van alle boringen is weergegeven in bijlage 2. Het veldwerkprogramma staat weergegeven in tabel 10.

tabel 10: veldwerkprogramma

Onderdeel	Aantal	Diepte (m-mv)	Nummers
Onderzoekslocatie (ca. 4.430 m ²)			
Boringen	11	Ca.0.5	5 t/m 15
	4	Ca.2.0	1 t/m 4

Op basis van voorgaande bodemonderzoek, direct naast het onderzoeksgebied, is bekend dat tot op een diepte van 5 m-mv geen freatisch grondwater wordt aangetroffen. Conform NEN-5740 kan onderzoek indien het freatisch grondwater zich dieper 5 m-mv bevindt buiten beschouwing blijven. Onderzoek van het grondwater is in dit onderzoek buiten beschouwing gelaten.

monsternamen grond

Het vrijkomende bodemmateriaal is zintuiglijk beoordeeld op bodemkundige eigenschappen, o.a. de korrelgrootteverdeling (textuur), kleur en eventueel aanwezige verontreinigingskenmerken.

Na de zintuiglijke beoordeling is het bodemmateriaal in trajecten van 0,5 meter of per afwijkende bodemlaag bemonsterd.

Grondmonsters t.b.v. analyse op vluchtige aromaten zijn m.b.v. een steekbus bemonsterd.

Grondmonsters zijn genomen conform de eisen uit het protocol 2001.

3.2 Resultaten van het veldonderzoek

bodemopbouw

De boorprofielbeschrijvingen van alle verrichte boringen met bijbehorende zintuiglijke waarnemingen zijn grafisch uitgewerkt en opgenomen in bijlage 3.

In tabel 11 is op basis van de waarnemingen de lokale bodemopbouw beschreven.

tabel 11: lokale bodemopbouw

bodemlaag m-mv	hoofdbestanddeel	toevoeging	kleur
0.0-0.6	zand	zwak siltig, zwak grindig	bruin / grijs
0.6-1.7	zand	zwak siltig, matig grindig	grijs
1.7-3.0	zand	zwak siltig	geel / grijs

zintuiglijke waarnemingen

grond

Het bij de boringen vrijkomende bodemmateriaal is zintuiglijk beoordeeld op eventuele afwijkingen.

De zintuiglijke waarnemingen zijn omschreven en grafisch weergegeven in bijlage 3.

Op basis van zintuiglijke waarnemingen zijn in het opgeboorde monstermateriaal geen bodemvreemde afwijkingen waargenomen welke duiden op een vorm van bodemverontreiniging.

Boring 3 is vanwege een obstructie, vermoedelijk een steen, op 1.8 m-mv gestaakt.

grondwater

Het grondwater t.p.v. het onderzoeksgebied bevindt zich op een diepte van meer dan 5 m-mv en is derhalve conform NEN-5740 niet onderzocht.

asbest

Tijdens de locatie-inspectie is aandacht geschonken aan de aanwezigheid van asbest op het maaiveld, hierbij is op het maaiveld geen asbestverdacht materiaal aangetroffen.

Het opgeboorde monstermateriaal (grond) is zintuiglijk beoordeeld op de aanwezigheid van asbesthoudend materiaal. Op basis van zintuiglijke waarnemingen van het opgeboorde monstermateriaal is geen asbestverdacht materiaal aangetroffen (indicatieve waarneming). Hierbij wordt opgemerkt dat in dit onderzoek handboringen zijn uitgevoerd met een 5 cm edelman boor de trefkans op het aantreffen van asbesthoudend materiaal (t.g.v. verdringing van materiaal) is kleiner dan bij het graven van inspectiegaten volgens NEN-5707+C2. Bij het graven van proefgaten of proefsleuven ontstaat een beter beeld van eventueel aanwezig bodemvreemd materiaal.

Met nadruk wordt vermeld dat onderzoek naar de aanwezigheid van asbest in de bodem/puin geen onderdeel uitmaakt van het onderhavige onderzoek dat volgens NEN-5740+A1 is uitgevoerd. Het onderhavige onderzoek kan daarom geen uitspraak doen over de aan- of afwezigheid van asbest in de bodem op de onderhavige locatie. Opgemerkt dient te worden dat geen asbestanalyses van grond en/of puin e.d. hebben plaatsgevonden. Asbestanalyses maken geen deel uit van verkennd bodemonderzoek in het kader van de NEN-5740+A1. Tevens wordt opgemerkt dat de zintuiglijke beoordeling op asbest en de locatie-inspectie niet opgevat dient te worden als een onderzoek uitgevoerd op basis van NEN-5707+C2 (asbestonderzoek in grond) en/of NEN-5897+C2 (monsterneming en analyse van asbest in onbewerkt bouw- en sloopafval en recyclinggranulaat). Alleen een asbestonderzoek volgens NEN-5707+C2 / NEN-5897+C2 geeft meer zekerheid over de aanwezigheid van asbest in de bodem resp. puin.

De chemische samenstelling van eventueel aanwezig verhardingsmateriaal is niet in dit onderzoek onderzocht.

4 CHEMISCH-ANALYTISCH ONDERZOEK

In dit hoofdstuk worden de uitvoering, het toetsingskader en de resultaten van de chemische analyses besproken. Vervolgens worden de resultaten van het chemisch-analytisch onderzoek geïnterpreteerd

Het chemisch onderzoek van grond is uitgevoerd door het NEN-EN-ISO 17025 geaccrediteerde milieulaboratorium van SGS.

Alle analyses zijn geanalyseerd volgens het accreditatieschema AS3000 "laboratoriumanalyses voor milieuhygiënisch bodemonderzoek", waarvoor SGS is geaccrediteerd en erkend door het ministerie van I&W.

De conservering van grond- en grondwatermonsters is uitgevoerd conform SIKB protocol 3001 "conserveringsmethoden en conserveringstermijnen voor milieumonsters".

4.1 Onderzoeksprogramma chemisch-analytisch onderzoek

grond

Teneinde in het kader van het verkennd bodemonderzoek een indruk te krijgen van de algemene kwaliteit van de grond zijn de grondmonsters, welke tijdens het veldonderzoek zijn genomen, in het laboratorium met elkaar gemengd tot grondmengmonsters.

In onderstaande tabel 12 wordt de samenstelling van de grondmengmonsters, de monsternamediepte en de uitgevoerde analyses weergegeven.

tabel 12: analyseschema

Monstercode	boringnummer(s)	diepte (m-mv)	zintuiglijke waarnemingen	analysepakket
MM1	1+4+5+6+10 t/m 13	0.0-0.5	-	NEN-grond(*)+AS3000
MM2	2+3+4 (#)+7+8+9+14+15	0.0-0.9	-	NEN-grond(*)+AS3000
MM3	1 t/m 4	0.6-2.0	-	NEN-grond(*)+AS3000

verklaring van de gebruikte afkortingen en codes:⁽¹⁾

* NEN-grond	=	Standaard Pakket Grond omvat AS3000 voorbehandeling, 9 zware metalen, PAK (10-VROM), minerale olie (GC), PBC's, droge stof, organische stof en lutum;
Zware metalen	=	barium (Ba)/cadmium (Cd)/Cobalt(Co)/koper (Cu)/lood (Pb)/nikkel (Ni)/zink (Zn)/Molybdeen (Mo)/kwik(Hg);
PCB	=	Polychloorbifenylen;
PAK	=	Polycyclische Aromatische Koolwaterstoffen;
VOH	=	Vluchtige gehalogeneerde koolwaterstoffen.
#	=	per abuis is in mengmonster MM2 een deelmonster van boring 4, uit de laag 0.5-0.9 m-mv gemengd.

4.2 Toetsingscriteria

Om de kwaliteit van de bodem en de mate van verontreiniging te kunnen beoordelen, zijn de analyseresultaten van grondmonsters getoetst aan de geldende toetsingswaarden;

- 1) de achtergrondwaarde (AW-2000) zoals opgenomen in bijlage B van "de Regeling Bodemkwaliteit"
- 2) de interventiewaarde zoals opgenomen in tabel 1 van "de Circulaire Bodemsanering",

De toetsing van de meetresultaten is uitgevoerd middels BoToVa, de Bodem Toets Validatie Service van de overheid voor grond, grondwater en waterbodembodem, waarbij de toetsmodules T12 en T13 zijn gehanteerd. BoToVa gaat uit van het wettelijk kader dat per 1 juli 2013 van kracht is.

In de BoToVa toetsing worden de meetwaarden gecorrigeerd/teruggerekend voor de "standaard bodem" (humus=10% en lutum=25%).

Generiek toetsingskader

Voor de beoordeling van de analyseresultaten van de grond- en grondwatermonsters wordt gebruik gemaakt van de achtergrondwaarden grond zoals opgenomen in de Regeling bodemkwaliteit, de streefwaarden grondwater en interventiewaarden grond en grondwater zoals opgenomen in de Circulaire bodemsanering.

Achtergrondwaarde (AW-2000):

De achtergrondwaarde (AW-2000) geeft de kwaliteit weer die 'van nature' voorkomt in de bodem van natuur- en landbouwgronden waarvoor geldt dat er geen sprake is van belasting door lokale verontreinigingsbronnen.

De achtergrondwaarden zijn opgenomen in het Besluit Bodemkwaliteit en zijn gebaseerd op het onderzoek 'Achtergrondwaarden 2000'. Hierin zijn gehalten vastgesteld van een groot aantal stoffen in bodem van natuur- en landbouwgronden in Nederland.

De achtergrondwaarde (AW-2000) geeft het niveau aan waarbij sprake is van duurzame bodemkwaliteit. Bij overschrijding van de achtergrondwaarde is er sprake van bodemverontreiniging.

Tussenwaarde/bodemindex-waarde >0,5:

De gemiddelde waarde van de achtergrondwaarde en de interventiewaarde $(S+I)/2$, hierna te noemen 'tussenwaarde'(T), wordt gehanteerd om aan te geven dat bij overschrijding de kans aanwezig is dat er sprake is van een ernstige verontreiniging, ofwel dat nader onderzoek noodzakelijk is.

De tussenwaarde heeft geen wettelijke status maar is een indicatieniveau voor het uitvoeren van aanvullend onderzoek. De tussenwaarde geeft het concentratieniveau aan waarboven onder bepaalde omstandigheden risico's voor mens en milieu aan de orde kunnen zijn. De tussenwaarde is zodoende een indicatiewaarde voor nader onderzoek.

Bij overschrijding van de T-waarde of bodemindex waarde ($>0,5$) dient aanvullend/nader bodemonderzoek in overweging genomen te worden.

Een nader onderzoek wordt uitgevoerd indien er een vermoeden bestaat dat er sprake is van een ernstig geval van bodemverontreiniging.

Interventiewaarde:

De interventiewaarde (I) geeft aan dat bij overschrijding van deze waarde de functionele eigenschappen die de bodem heeft voor mens, plant en dier ernstig zijn verminderd of dreigen te worden verminderd.

Is er sprake van een ernstige bodemverontreiniging en wordt de interventiewaarde in meer dan 25 m³ grond of 100 m³ grondwater (bodembodem) overschreden, dan kan er noodzaak zijn tot sanering. De saneringsurgentie wordt bepaald door blootstellingsrisico's van mens, dier en plant en de verspreidingsrisico's van de betreffende stoffen (actuele risico's).

De interventiewaarden zijn gebaseerd op de risico's voor de volksgezondheid en het milieu (onderzoek RIVM).

Bij de beoordeling van bodemverontreiniging aan de hand van de genoemde toetsingswaarden spelen nog een aantal aspecten een rol. Rekening dient te worden gehouden met het feit dat de mobiliteit van stoffen in de bodem en daardoor de verspreiding van stoffen afhankelijk is van diverse bodemkenmerken. Daarnaast speelt de bestemming en het gebruik van de locatie in de huidige situatie alsmede de toekomstige situatie, een grote rol bij de beoordeling van de risico's voor het milieu.

4.3 Analyseresultaten en interpretatie

In deze paragraaf zijn de resultaten van de chemische analyses van de grond- en grondwatermonsters, gerelateerd aan toetsingswaarden, weergegeven in tabelvorm. Na elke tabel worden de onderzoeksresultaten besproken.

In bijlage 4 zijn van alle uitgevoerde analyses de analysecertificaten van SGS opgenomen.

4.3.1 Milieuhygiënische kwaliteit grond

boven- en ondergrond (0.0-2.0 m-mv)

In tabel 13 wordt een volledig overzicht weergegeven van de analyseresultaten getoetst aan de toetsingswaarde.

tabel 13: gemeten gehalten (mg/kg d.s.) in grond met beoordeling conform de Wet Bodembescherming

Projectnaam		Pannenweg eg sectie B nr. 5074 te Holten											
Projectcode		22-M10245											
Tabel: Analyseresultaten grond (as3000) monsters (gehalten in mg/kgds, tenzij anders aangegeven)													
Monstercode	MM1			MM2			MM3		AW	1/2(AW+I)	I	RBK	
Bodentype	1			2			3					eis	
	or	br		or	br		or	br					
monster voorbehandeling()	Ja		--	Ja		--	Ja		--				
droge stof (gew.-%)	85.8		--	86.0		--	90.2		--				
gewicht artefacten(g)	<1		--	<1		--	<1		--				
aard van de artefacten(-)	Geen		--	Geen		--	Geen		--				
organische stof (gloeiverlies)(% vd DS)	3.3		--	3.4		--	0.9		--				
KORREL GROOTTE VERDELING													
lutum (bodem)(% vd DS)	<2		--	<2		--	<2		--				
METALEN													
barium ⁺	<20	54.2		<20	54.2		<20	54.2				920	20
cadmium	<0.2	0.227		<0.2	0.226		<0.2	0.241		0.60	6.8	13	0.20
kobalt	3.7	13		1.9	6.68		<1.5	3.69		15	102	190	3.0
koper	9.6	19		11	21.7		<5	7.24		40	115	190	5.0
kwik [*]	<0.05	0.0498		<0.05	0.0497		<0.05	0.0503		0.15	18	36	0.050
lood	24	36.9		11	16.9		<10	11		50	290	530	10
molybdeen	<0.5	0.35		<0.5	0.35		<0.5	0.35		1.5	96	190	1.5
nikkel	7.4	21.6		4.3	12.5		3.9	11.4		35	68	100	4.0
zink	40	91.9		28	64.2		21	49.8		140	430	720	20
POLYCYCLISCHE AROMATISCHE KOOLWATERSTOFFEN													
naftaleen	<0.01		--	<0.01		--	<0.01		--				
pak-totaal (10 van VROM) (0.7 factor)	0.507	0.507		0.095	0.095		0.111	0.111		1.5	21	40	0.35
POLYCHLOORBIFENYLEN (PCB)													
som PCB (7) (0.7 factor)(µg/kgds)	4.9	14.8		4.9	14.4		4.9	24.5	a	20	510	1000	4.9
MINERALE OLIE													
totaal olie C10 - C40	<20	42.4		30	88.2		<20	70		190	2595	5000	35
Monstercode en monstertraject													
1	13618182-001 MM1 MM1, 01: 0-50, 04: 0-50, 05: 0-50, 06: 0-50, 10: 0-50, 11: 0-50, 12: 0-50, 13: 0-50												
2	13618182-002 MM2 MM2, 03: 0-50, 07: 0-50, 08: 0-40, 09: 0-50, 14: 0-40, 15: 0-50, 02: 0-50, 04: 40-90												
3	13618182-003 MM3 MM3, 01: 60-100, 01: 100-150, 01: 150-200, 02: 60-100, 02: 100-150, 02: 150-200, 03: 100-150, 03: 150-180, 04: 90-140												
De resultaten zijn voor de interventiewaarde getoetst aan de toetsingswaarden zoals vermeld in de Circulaire bodemsanering per 1 juli 2013, Staatscourant 27 juni 2013, Nr. 16675 en voor de achtergrondwaarde aan het Besluit Bodemkwaliteit.													
De gehalten die de betreffende toetsingswaarden overschrijden zijn als volgt geclassificeerd:													
+	het gehalte is groter dan de achtergrondwaarde en kleiner dan of gelijk aan het gemiddelde van de achtergrond- en interventiewaarde												
**	het gehalte is groter dan het gemiddelde van de achtergrond- en interventiewaarde en kleiner dan of gelijk aan de interventiewaarde												
***	het gehalte is groter dan de interventiewaarde												
--	geen toetsingswaarde voor opgesteld												
-	niet geanalyseerd												
#	Verhoogde rapportagegrens, voor meer informatie zie analysecertificaat												
RBK	Tabel 1 (rapportagegrenzen), Staatscourant nr. 22335 (02-11-2012).												
a	gecorrigeerd gehalte is groter dan of gelijk aan de achtergrondwaarde (of geen achtergrondwaarde voor opgesteld), maar wel kleiner dan de RBK rapportagegrens zoals beschreven in de Wet Bodembescherming												
or	Origineel resultaat												
br	Omgekeerd resultaat												
De achtergrond- en interventiewaarden zijn afhankelijk van de bodemsamenstelling. Voor de toetsing is gebruik gemaakt van de volgende samenstelling: (Als humus/lutum niet is gemeten geldt een default waarde van lutum = 25% en organisch = 75%)													

interpretatie onderzoeksresultaten grond

In tabel 14 staat een samenvatting weergegeven van de toetsresultaten van de onderzochte mengmonsters.

tabel 14: samenvatting toetsresultaten per mengmonster

Meng-monster	Boringen	Diepte	Zintuiglijk	>AW	>T	>I	Indicatieve toetsing Bbk*
MM1	1+4+5+6+10 t/m 13	0.0-0.5	-	-	-	-	Achtergrondwaarde*
MM2	2+3+4+7+8+9+14+15	0.0-0.9	-	-	-	-	Achtergrondwaarde*
MM3	1 t/m 4	0.6-2.0	-	-	-	-	Achtergrondwaarde*

Legenda

>AW	overschrijding achtergrondwaarde (bodemindex $\leq 0,5$)
>T	overschrijding tussenwaarde (criteria voor nader onderzoek, bodemindex $> 0,5$)
>I	overschrijding interventiewaarde (bodemindex > 1)
Bbk	besluit bodemkwaliteit

*= beoordeling is excl. onderzoek naar PFAS-verbindingen, onderzoek naar deze verbindingen is vanaf 8 juli 2019 verplicht bij beoordeling van hergebruiksmogelijkheden van de grond

bovengrond (0.0-0.5 m-mv)

De bovengrondmengmonsters MM1 en MM2 bevatten geen van de onderzochte stoffen verhoogd t.o.v. de achtergrondwaarde en/of detectiewaarde.

ondergrond (0.6-2.0 m-mv)

Het ondergrondmengmonster MM3 bevat geen van de onderzochte stoffen verhoogd t.o.v. de achtergrondwaarde en/of detectiewaarde.

Opmerking:

Wanneer het gehalte van een parameter beneden de rapportagegrens van AS3000 ligt mag er, conform de Wijziging Regeling Bodemkwaliteit (Stc. 122, 27 juni 2008), voor de betreffende parameter vanuit worden gegaan dat deze voldoet aan de achtergrondwaarde (AW2000).

Op basis van de circulaire bodemsanering 2009 zijn de toetsingswaarden voor barium (zware metalen) tijdelijk ingetrokken. Indien er op een locatie sprake is van een antropogene bron kan het gemeten gehalte barium indicatief worden getoetst aan de voormalige interventiewaarde.

5 CONCLUSIES EN AANBEVELINGEN

Naar aanleiding van de resultaten van het verkennd milieukundig bodemonderzoek worden de volgende conclusies getrokken en aanbevelingen gedaan.

zintuiglijke waarnemingen

Op basis van zintuiglijke waarnemingen zijn in het opgeboorde bodemmateriaal geen bodemvreemde afwijkingen of asbestverdacht materiaal waargenomen (indicatieve waarneming).

Een samenvatting van de toetsingsresultaten staat weergegeven in tabel 15.

tabel 15: samenvatting toetsresultaten per mengmonster

Meng-monster	Boringen	Diepte	Zintuiglijk	>AW	>T	>I	Indicatieve toetsing Bbk*
MM1	1+4+5+6+10 t/m 13	0.0-0.5	-	-	-	-	Achtergrondwaarde*
MM2	2+3+4+7+8+9+14+15	0.0-0.9	-	-	-	-	Achtergrondwaarde*
MM3	1 t/m 4	0.6-2.0	-	-	-	-	Achtergrondwaarde*

Legenda

>AW	overschrijding achtergrondwaarde (bodemindex $\leq 0,5$)
>T	overschrijding tussenwaarde (criteria voor nader onderzoek, bodemindex $> 0,5$)
>I	overschrijding interventiewaarde (bodemindex > 1)
Bbk	besluit bodemkwaliteit

*= beoordeling is excl. onderzoek naar PFAS-verbindingen, onderzoek naar deze verbindingen is vanaf 8 juli 2019 verplicht bij beoordeling van hergebruiksmogelijkheden van de grond
grond

bovengrond (0.0-0.5 m-mv)

De bovengrondmengmonsters MM1 en MM2 bevatten geen van de onderzochte stoffen verhoogd t.o.v. de achtergrondwaarde en/of detectiewaarde.

ondergrond (0.6-2.0 m-mv)

Het ondergrondmengmonster MM3 bevat geen van de onderzochte stoffen verhoogd t.o.v. de achtergrondwaarde en/of detectiewaarde.

grondwater

Het grondwater t.p.v. het onderzoeksgebied bevindt zich op een diepte van meer dan 5 m-mv en is derhalve conform NEN-5740 niet onderzocht.

toetsing hypothese

In tabel 16 is de hypothese en de noodzaak tot vervolgonderzoek beoordeeld aan de hand van de onderzoeksresultaten.

tabel 16: toetsing hypothese

Locatie	Hypothese	Correct?	Verkennd onderzoek met nieuwe hypothese?	Nader onderzoek?
Pannenberg perceel sectie B nr. 5074 te Holten	onverdacht	ja, geen verhoogde gehalten aangetoond	nee, onderzoeksinspanning voldoende	nee, er zijn geen matig tot sterk verhoogde gehalten in de bodem gemeten.

Opgemerkt wordt dat de conclusies betrekking hebben op de chemische gesteldheid van de bodem (excl. asbest). Een asbestonderzoek in grond of puin conform de NEN 5707+C2 resp. NEN 5897+C2 maakt geen onderdeel uit van de scope van onderhavig onderzoek.

Op basis van dit onderzoek dat volgens NEN-5740-A1 is uitgevoerd kan geen uitspraak worden gedaan omtrent de aanwezigheid van asbesthoudend materiaal in de bodem of puin.

Indien een formele uitspraak over het voorkomen van asbest in de bodem gewenst is dient een asbestonderzoek uit gevoerd te worden conform de NEN 5707+C2 of NEN 5897+C2.

afwijkingen t.o.v. de normen en werkzaamheden

Er hebben bij de uitvoering van veldwerkzaamheden geen afwijkingen plaatsgevonden t.o.v. het geldende protocol 2001.

Er hebben bij de uitvoering van analysewerkzaamheden geen afwijkingen plaatsgevonden t.o.v. de geldende protocollen AS3000 en/of overige geldende analysemethoden.

Aanbevelingen

Indien de grond ontgraven gaat worden, bijvoorbeeld ten behoeve van bouwwerkzaamheden, is het Besluit Bodemkwaliteit van toepassing. Middels het Besluit is het mogelijk om door het lokaal bevoegd gezag lokale maximale bodemgebruikswaarden vast te stellen, of om deze bodemgebruikswaarden te conformeren aan de maximale waarden uit het (landelijke) generieke model.

Indien grond van het eigen terrein moet worden afgevoerd zal deze verwerkt dienen te worden conform de eisen van het Besluit Bodemkwaliteit. De mogelijkheden hiertoe kunnen worden vastgesteld na overleg met de betrokken overheidsinstanties.

Volledige duidelijkheid omtrent de bodemkwaliteitsklasse van vrijkomende grond wordt pas verkregen op basis van een partijkeuring conform het Besluit Bodemkwaliteit.

Opgemerkt dient te worden dat de vertaalslag van verkennd bodemonderzoek naar hergebruik van grond volgens het Besluit Bodemkwaliteit, veelal, niet mogelijk is. In de meeste gevallen zijn aanvullende gegevens noodzakelijk, het bevoegd gezag (de gemeente waarin de grond wordt toegepast) kan hier uitsluitsel over geven.

Op 8 juli 2019 heeft het Ministerie van Infrastructuur en Milieu een tijdelijk handelingskader vastgesteld voor hergebruik van PFAS-houdende grond en baggerspecie. Vanaf 8 juli 2019 is het verplicht om onderzoek naar de stofgroep PFAS uit te voeren bij o.a. partijkeuringen in het kader van afvoer van grond.

In dit verkennd bodemonderzoek is geen onderzoek uitgevoerd naar PFAS stoffen in de bodem. De in dit onderzoek opgenomen indicatieve toetsing aan het Besluit Bodemkwaliteit is excl. onderzoek naar PFAS-stoffen, onderzoek naar deze verbindingen is bij definitieve beoordeling van evt. hergebruiksmogelijkheden van evt. af te voeren grond alsnog nodig.

Indien het noodzakelijk is dat er grond afgevoerd moet worden van de locatie zal er een melding grondverzet gedaan moeten worden via het landelijk meldpunt: www.meldpuntbodemkwaliteit.nl.

Opgemerkt wordt dat evt. afvoer van grond met de bodemkwaliteitsklasse “wonen”, “industrie” en “niet toepasbare grond” meer kosten met zich meebrengt dan de afvoer van schone grond “achtergrondwaarde”.

Wanneer grond binnen het plangebied wordt ontgraven dient voorkomen te worden dat grond met een verschillende/afwijkende milieuhygiënische kwaliteit met elkaar wordt vermengd.

Mocht grondwater onttrokken worden t.b.v. bemaling, dient bekeken te worden in hoeverre de grondwaterkwaliteit de lozingsnormen overschrijdt.

Algemeen/opmerkingen/betrouwbaarheid/uitsluitingen

Het onderhavige onderzoek heeft betrekking gehad de locatie gelegen aan Pannenberg sectie B nr. 5074 (ged.) te Holten (zie bijlage 2). Op basis van het onderhavige onderzoek kan alleen een uitspraak worden gedaan omtrent de bodemkwaliteit van het onderzochte terreindeel, zie bijlage 2. Op basis van het onderhavige onderzoek kan geen uitspraak worden gedaan: omtrent de bodemkwaliteit van niet onderzochte terreindelen, de bodemkwaliteit van niet bekende verdachte terreindelen, de milieuhygiënische kwaliteit van het (diepere) grondwater etc.

Daarnaast kan op basis van dit onderzoek geen uitspraak worden gedaan omtrent de eventuele aanwezigheid van asbest in de bodem/puin. Indien echter een formele uitspraak over het voorkomen van asbest in de bodem gewenst is dient een asbestonderzoek uit gevoerd te worden conform de NEN 5707+C2 of NEN 5897+C2. Alleen een asbestonderzoek volgens NEN-5707+C2 / NEN-5897+C2 geeft meer zekerheid over de aanwezigheid van asbest in de bodem resp. puin.

In algemene zin wordt opgemerkt dat bij analyse van mengmonsters de gehalten in de individuele deelmonsters van een mengmonster zowel hoger als lager kunnen zijn dan de aangetoonde gehalten in het betreffende mengmonster. Er kan in gevallen waarbij sprake is van ruime overschrijdingen van de achtergrondwaarde, gemeten in een mengmonster, niet worden uitgesloten dat individuele deelmonsters gehalten boven de tussen- of interventiewaarde bevatten.

T.a.v. historische (bodem) informatie van de locatie wordt opgemerkt dat de geraadpleegde bronnen niet altijd zonder fouten en volledig zijn. Voor het verkrijgen van historische informatie is Sigma Bouw & Milieu afhankelijk van deze bronnen, waardoor Sigma Bouw & Milieu niet kan instaan voor de juistheid en volledigheid van de verzamelde historische informatie. Het kan voorkomen dat niet alle bronnen zijn geraadpleegd, doordat ze niet voorhanden waren. Hierdoor kan informatie ontbreken.

Dit bodemonderzoek is op zorgvuldige wijze uitgevoerd conform de toepasselijke en van kracht zijnde regelgeving en methoden. Een bodemonderzoek wordt in zijn algemeenheid echter uitgevoerd door het, conform de geldende richtlijnen, steekproefsgewijs bemonsteren van de bodem d.m.v. een representatief geacht aantal monsters, waardoor het, op basis van de resultaten van een bodemonderzoek, onmogelijk is om garanties af te geven ten aanzien van de milieuhygiënische bodemkwaliteit.

Een verkennd bodemonderzoek geeft nooit volledige zekerheid omtrent de toestand van de bodem ter plaatse van een locatie. Het onderzoek dient geïnterpreteerd worden als een inschatting van de verontreinigingssituatie op een bepaald moment. Het is echter op basis van dit onderzoek nooit uit te sluiten dat er lokaal afwijkingen in de bodem voorkomen. Het kan op basis van dit onderzoek niet uitgesloten worden dat zich op de locatie verontreiniging bevindt welke in dit onderzoek niet is aangetroffen/ontdekt.

Het uitgevoerde verkennd bodemonderzoek is dan ook indicatief en een momentopname. De resultaten van het onderzoek kunnen minder representatief worden naarmate de tijd verstrijkt. Eventuele toekomstige activiteiten, calamiteiten, sloopwerkzaamheden, bouwrijp maken en/of aanvoer van grond van elders, kunnen de bodemkwaliteit (sterk) beïnvloeden. Tijdens werkzaamheden in de bodem dient men alert te blijven op waarneembare bijzonderheden, die kunnen duiden op eventuele verontreinigingen

Het onderzoek is gebaseerd op informatie van derden en het verrichten van een beperkt aantal boringen en analyses, conform de geldende richtlijnen. Hierdoor is het mogelijk dat niet alle informatie is verkregen, dan wel dat niet alle afwijkingen in de bodem zijn geconstateerd.

Sigma Bouw & Milieu aanvaardt derhalve op generlei wijze aansprakelijkheid voor de gevolgen/schade dan wel enige andere indirecte incidentele of gevolgschade welke voortvloeien uit beslissingen welke worden genomen op basis van de onderzoeksresultaten van het onderhavige onderzoek als in de praktijk blijkt dat de verontreinigingssituatie anders is dan in dit onderzoek vermeld.

6 LITERTUURLIJST

1. Bodemonderzoeksstrategie bij verkennd bodemonderzoek volgens de Nederlandse norm, NEN 5740+A1 (NNI, april 2016).
2. Boringen zijn geplaatst volgens de eisen uit het SIKB-protocol 2001 (vigerende versie).
3. Grondmonsters zijn genomen volgens de eisen uit het SIKB-protocol 2001 (vigerende versie), grondwatermonsters zijn genomen volgens de eisen uit het SIKB-protocol 2002 (vigerende versie).
4. De conservering van monsters in het veld is uitgevoerd volgens de eisen uit de SIKB-protocollen 2001 en 2002 (vigerende versie).
5. Regeling Bodemkwaliteit" (zie vigerende versies op www.wetten.overheid.nl of www.rwsleefomgeving.nl)
6. Circulaire Bodemsanering (zie vigerende versies op www.wetten.overheid.nl of www.rwsleefomgeving.nl)
7. Classificatie van onverharde grondmonsters, NEN 5104, september 1989.
8. Geologische overzichtskaarten van Nederland, Rijks Geologische Dienst, 1995.
9. Grondwaterstromingsstelsels in Nederland, Ministerie van Landbouw, Natuurbeheer en Visserij, 1989.
10. Strategie voor het uitvoeren van vooronderzoek bij verkennd en nader bodemonderzoek, NEN 5725, (oktober 2017).
11. Bodem-Monsterneming van grondwater, NEN 5744, (NNI maart 2011).
12. NEN 5707+C2; Bodem - Inspectie, monsterneming en analyse van asbest in bodem en partijen grond; uitgifte december 2017.

7 COLOFON


opdrachtgever : BJZ.nu
project : Pannenweg sectie B nr. 5074 (ged.) te Holten
omvang rapport : 266 blz.
datum : 07 maart 2022
projectleider : ing. A.D.M. van Wuykhuyse

Auteur	Paraaf	Gecontroleerd door	Paraaf	Datum	Status
Ing. A.D.M. van Wuykhuyse		ing. M.J.A. van Wuykhuyse		07 maart 2022	definitief

BIJLAGE 1 TOPOGRAFISCH OVERZICHT



2021

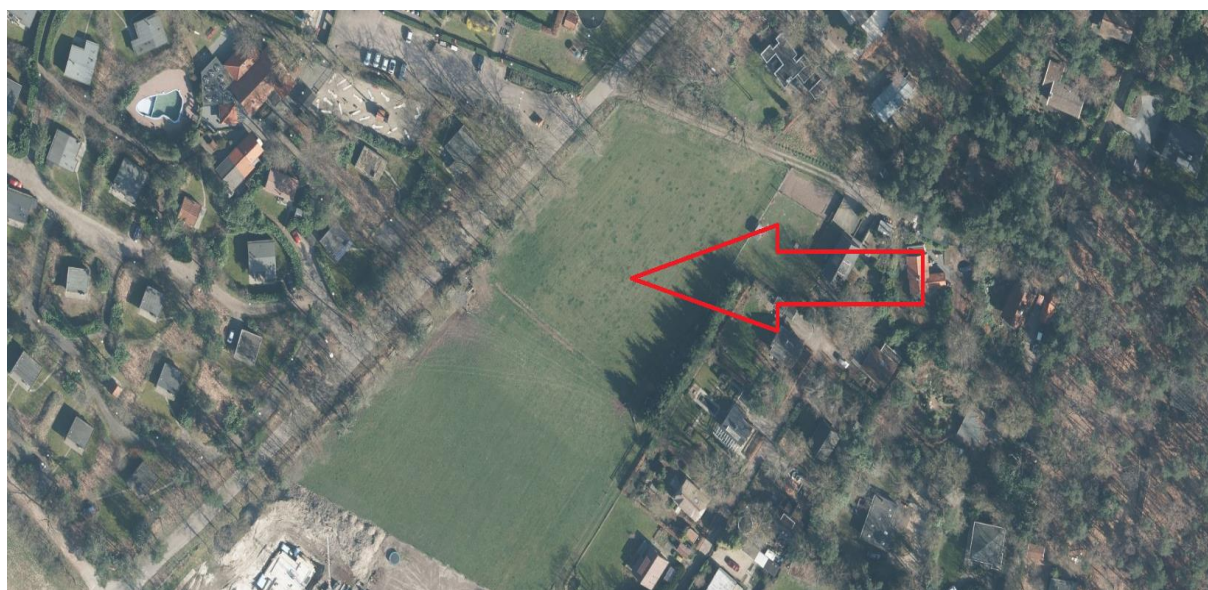

Adviesgroepen:


- ☐ Bouw
- ☐ Milieu

Sigma Bouw & Milieu
Phileas Foggstraat 153
7825 AW Emmen
Tel. (0591) 65 91 28
Fax (0591) 65 93 25

<http://www.sigma-bm.nl>

email: info@sigma-bm.nl


BIJLAGE 1 TOPOGRAFISCH OVERZICHT (HISTORISCH)

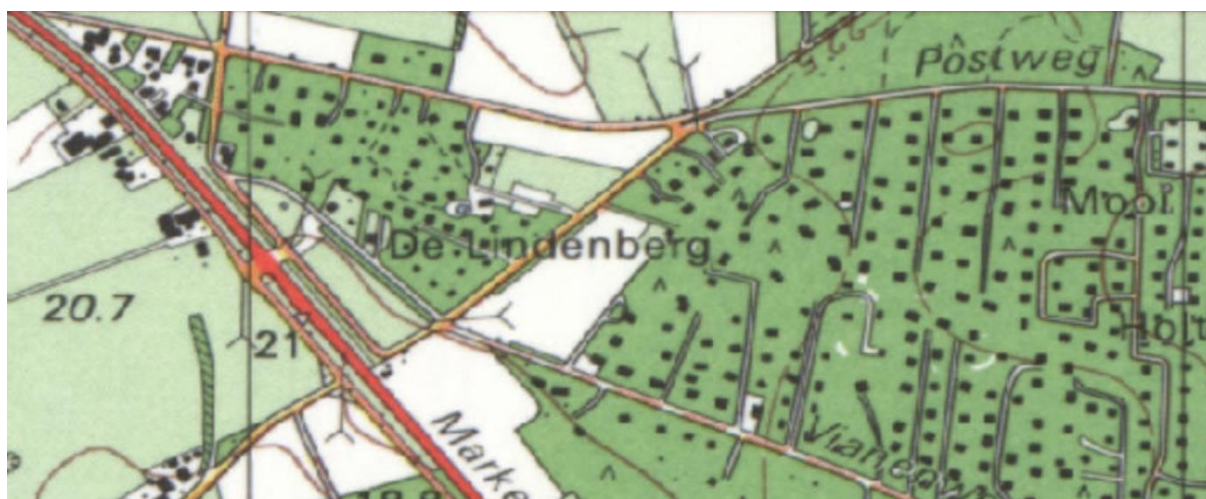

1995



1970

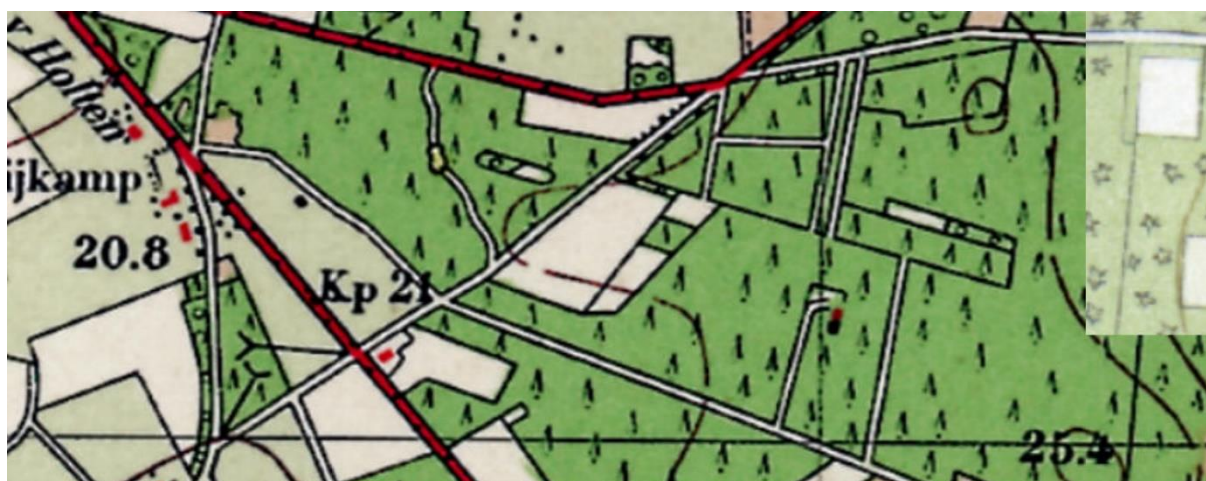

1935




Adviesgroepen:

- ☐ Bouw
- ☐ Milieu

Sigma Bouw & Milieu
Phileas Foggstraat 153
7825 AW Emmen
Tel. (0591) 65 91 28
Fax (0591) 65 93 25

<http://www.sigma-bm.nl>


email: info@sigma-bm.nl

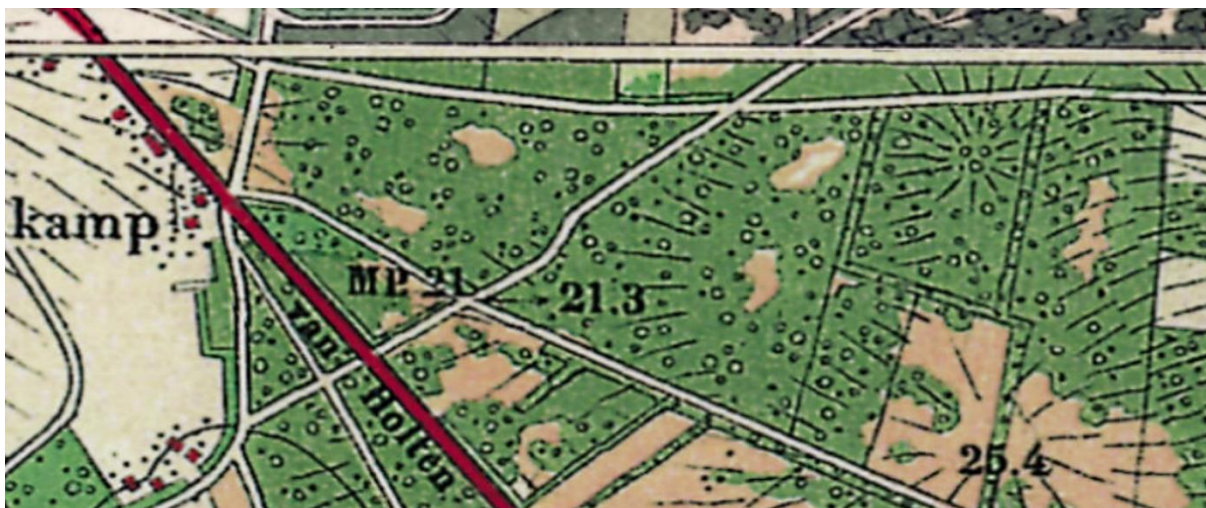

1915



1890

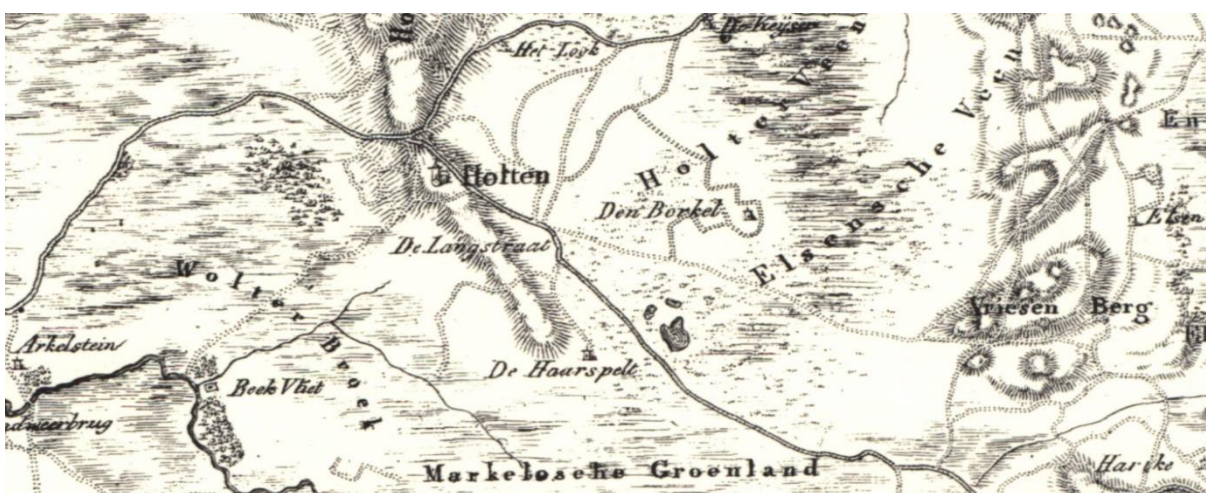

1840



Adviesgroepen:

□ Bouw


□ Milieu

Sigma Bouw & Milieu
Phileas Foggstraat 153
7825 AW Emmen
Tel. (0591) 65 91 28
Fax (0591) 65 93 25

<http://www.sigma-bm.nl>

email: info@sigma-bm.nl

BIJLAGE 2 ONDERZOEKSLOCATIE

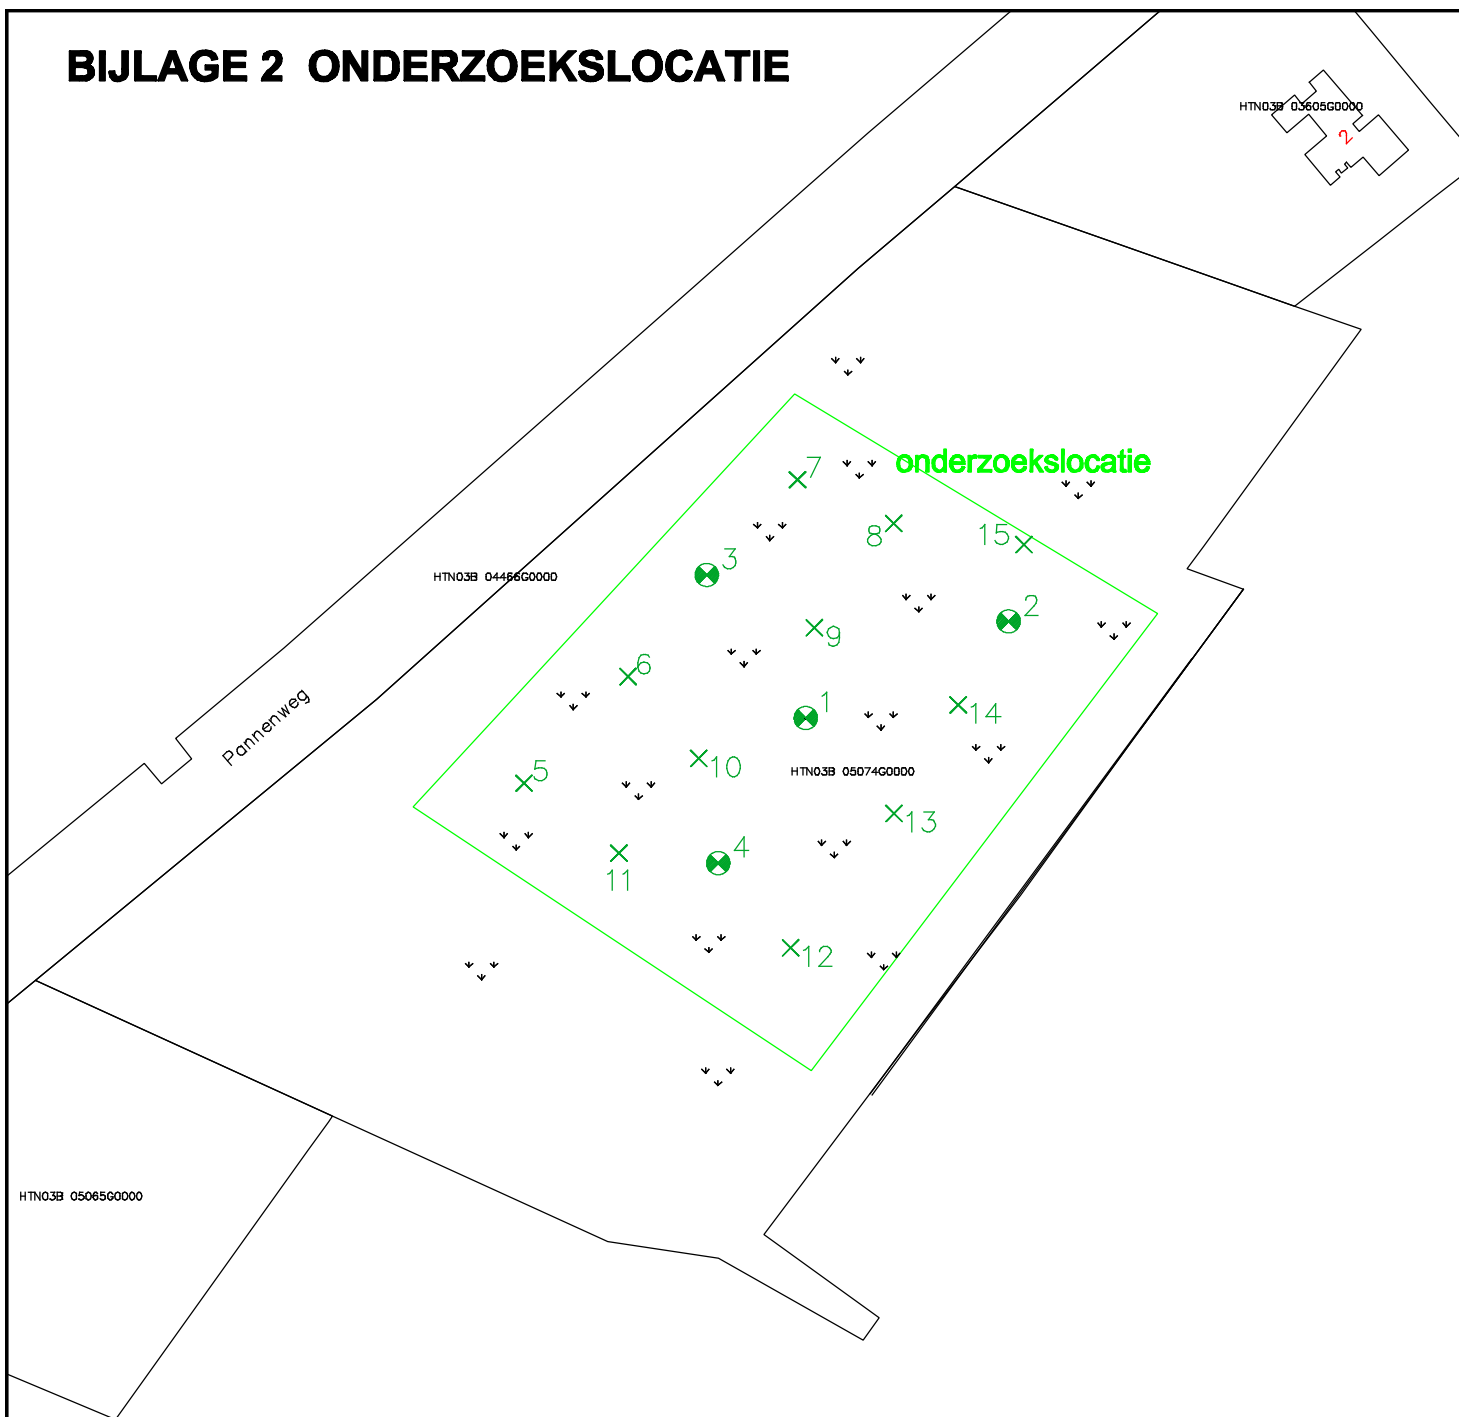

* = asbest op het maaiveld

G3 = inspectiegat 0.3x0.3 m

gras/braak	tegels
grind, split ed.	asfalt
klinkers	beton

♂ = combinatie boring/peilbuis
x = boring tot 0.5 m -mv.
*x = boring tot 1.0 m -mv.
♂x = boring tot 2.0 m -mv.

0 m 50 m



Phileas Foggstraat 153 Vakgebieden :
7825 AW EMMEN ☐ Bouw
tel. (0591) 65 91 28 ☐ Milieu
fax (0591) 65 93 25

<http://www.sigma-bm.nl>

project: Pannenweg perceel sectie B nr. 5074 (ged.) te Holten

opdrachtgever: BJZ.nu



onderdeel: Bijlage

datum: 07-03-2022

schaal: 1:1.000

werknr.:22-M10145


bladnr.:1

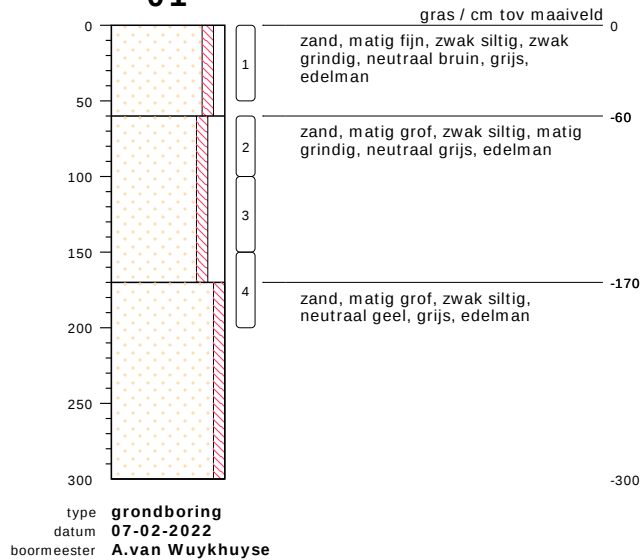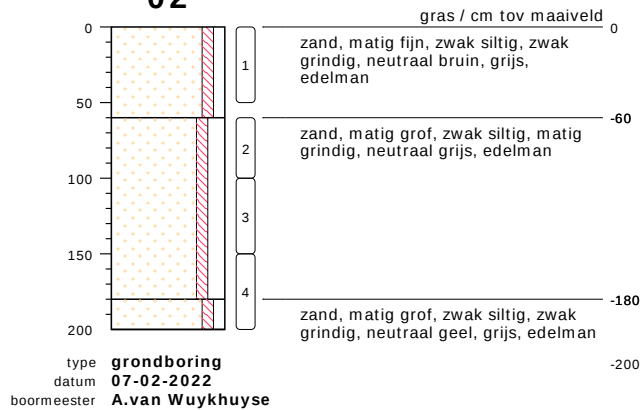01**02**


bodemprofielen **BIJLAGE 3: BOORPROFIELEN**

onderzoek **Pannenberg sectie B nr. 5074 te Holten**
projectcode **22-M10245.**
getekend conform **NEN 5104**

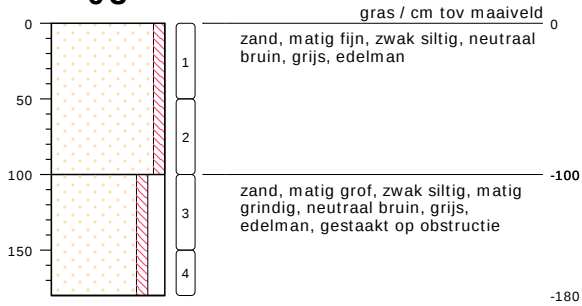


03

type **grondboring**
 datum **07-02-2022**
 boormeester **A.van Wuykhuyse**

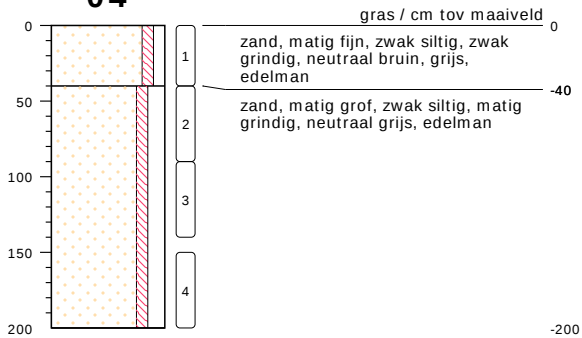04

type **grondboring**
 datum **07-02-2022**
 boormeester **A.van Wuykhuyse**





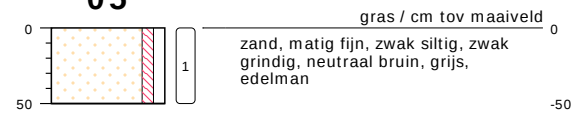
05

type **grondboring**
 datum **07-02-2022**
 boormeester **A.van Wuykhuyse**

bodemprofielen **BIJLAGE 3: BOORPROFIELEN**

onderzoek **Pannenberg sectie B nr. 5074 te Holten**
 projectcode **22-M10245.**
 getekend conform **NEN 5104**








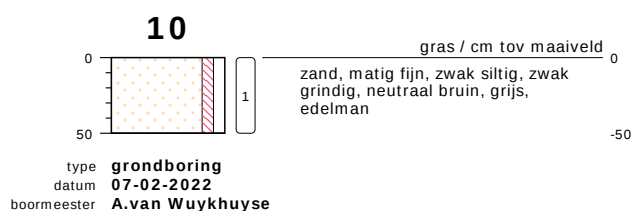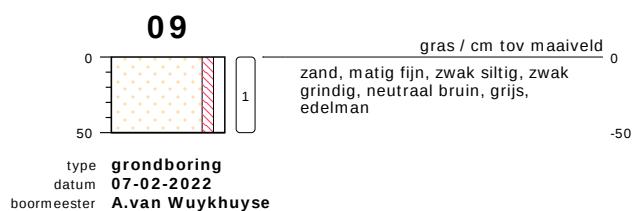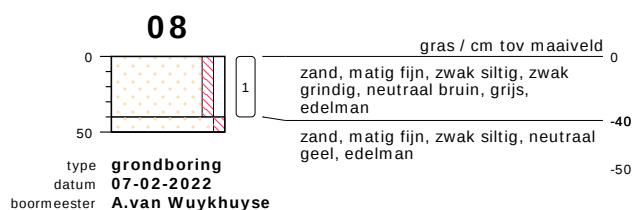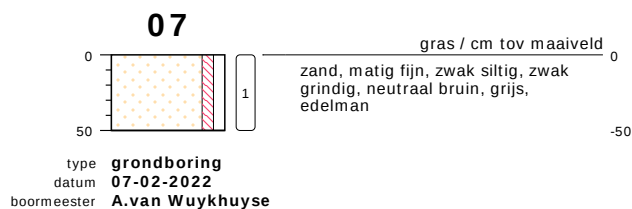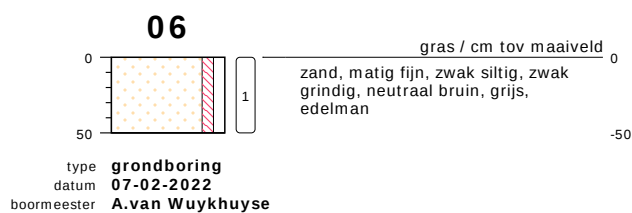

bodemprofielen **BIJLAGE 3: BOORPROFIELEN**

onderzoek **Pannenweg sectie B nr. 5074 te Holten**
projectcode **22-M10245.**
getekend conform **NEN 5104**



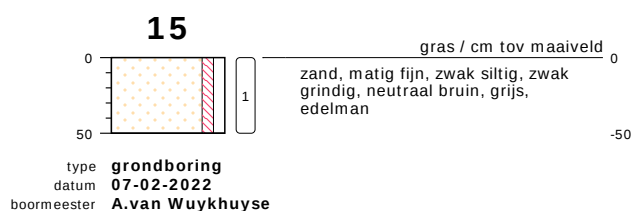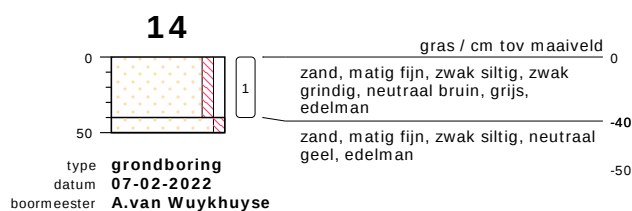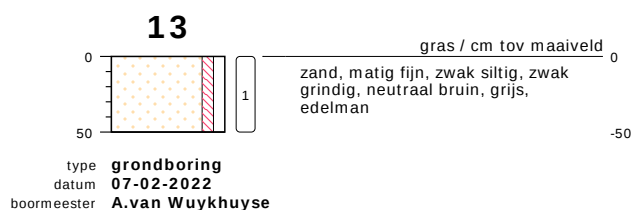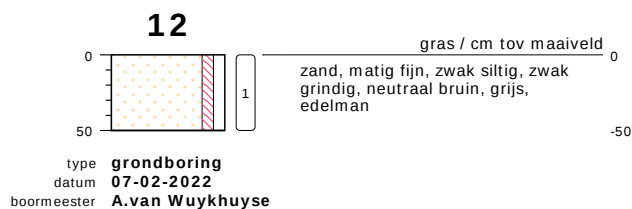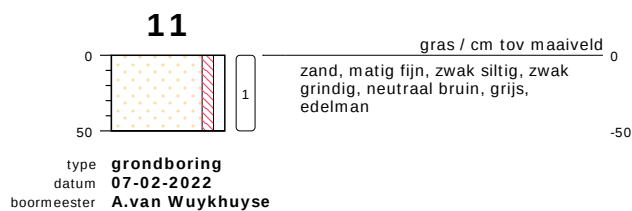


bodemprofielen **BIJLAGE 3: BOORPROFIELEN**

onderzoek **Pannenweg sectie B nr. 5074 te Holten**
projectcode **22-M10245.**
getekend conform **NEN 5104**



PEILBUIS

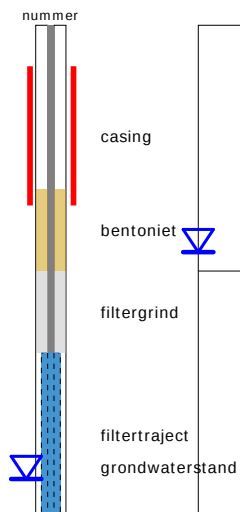


BORING




links= cm-maaiveld

rechts= cm + NAP

OLIE OP WATER REACTIE

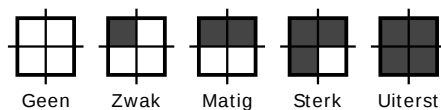

GEUR INTENSITEIT

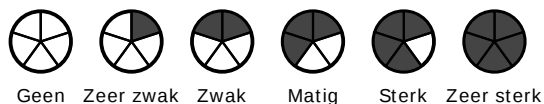


GRONDSOORTEN



GRIND, grindig (G,g)




ZAND, zandig (Z,z)

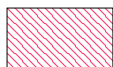


LEEM, siltig (L,s)



KLEI, kleiig (K,k)

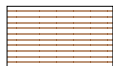

VEEN, humeus (V,h)

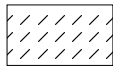

slib

MATE VAN BIJMENGING



zwak - (0-5%)



matig - (5-15%)



sterk - (15-50%)



uiterst - (> 50%)

VERHARDINGEN



asfalt, beton, klinkers, tegels
stelconplaat, ondoordringbare laag


GRADATIE ZAND

uf = uiterst fijn (63-105 um)
zf = zeer fijn (105-150 um)
mf = matig fijn (150-210 um)
mg = matig grof (210-300 um)
zg = zeer grof (300-420 um)
ug = uiterst grof (420-2000 um)

OVERIG



bodemvreemde bestandsdelen aanwezig

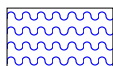

water

GRADATIE GRIND

f = fijn (2-5.6 mm)
mg = matig grof (5.6-16 mm)
zg = zeer grof (16-63 mm)

BESCHRIJVING BODEMLAAG

pid = foto ionisatie detector
bv = bodemvocht
ow = olie op water



Foto 1: overzicht locatie



Foto 2: overzicht locatie

Analyserapport

Sigma Bouw & Milieu
Bodem-Sigma
Phileas Foggstraat 153
7825 AW EMMEN

Blad 1 van 8

Uw projectnaam : Pannenweg sectie B nr. 5074 te Holten
Uw projectnummer : 22-M10245
SGS rapportnummer : 13618182, versienummer: 2. Gewijzigd rapport

Rotterdam, 04-03-2022

Geachte heer/mevrouw,

Hierbij ontvangt u de analyse resultaten van het laboratoriumonderzoek ten behoeve van uw project 22-M10245. Het onderzoek werd uitgevoerd conform uw opdracht. De gerapporteerde resultaten hebben uitsluitend betrekking op de door SGS geteste monsters en zoals door SGS ontvangen zijn. De door u aangegeven omschrijvingen voor de monsters, het project en de monsternamedatum (indien aangeleverd) zijn overgenomen in dit analyserapport. SGS is niet verantwoordelijk voor de gegevens verstrekt door de opdrachtgever.

Het onderzoek is uitgevoerd door SGS Environmental Analytics B.V., gevestigd aan de Steenhouwerstraat 15 in Rotterdam (NL). Indien het onderzoek is uitgevoerd door derden is dit in het rapport aangegeven.

Dit analyserapport bestaat inclusief bijlagen uit 8 pagina's. In geval van een versienummer van '2' of hoger vervallen de voorgaande versies. Alle bijlagen maken onlosmakelijk onderdeel uit van het rapport. Alleen vermenigvuldiging van het hele rapport is toegestaan.

Voor meer informatie, omtrent bijvoorbeeld meetonzekerheid of gebruikte analysemethoden, kunt u contact opnemen met de afdeling Customer Support.

Per 23 maart 2021 is SYNLAB Analytics & Services B.V. overgegaan naar de nieuwe naam SGS Environmental Analytics B.V. Alle erkenningen van SYNLAB Analytics & Services B.V. blijven van kracht en zijn/worden omgezet naar SGS Environmental Analytics B.V.

Wij vertrouwen er op u met deze informatie van dienst te zijn.

Hoogachtend,



Jaap-Willem Hutter
Technical Director

Analyserapport

Sigma Bouw & Milieu

Bodem-Sigma

Projectnaam Pannenweg sectie B nr. 5074 te Holten

Projectnummer 22-M10245

Rapportnummer 13618182 - 2

Orderdatum 09-02-2022

Startdatum 09-02-2022

Rapportagedatum 04-03-2022

Nummer	Monstersoort	Monsterspecificatie				
001	Grond (AS3000)	MM1 MM1, 01: 0-50, 04: 0-50, 05: 0-50, 06: 0-50, 10: 0-50, 11: 0-50, 12: 0-50, 13: 0-50				
002	Grond (AS3000)	MM2 MM2, 03: 0-50, 07: 0-50, 08: 0-40, 09: 0-50, 14: 0-40, 15: 0-50, 02: 0-50, 04: 40-90				
003	Grond (AS3000)	MM3 MM3, 01: 60-100, 01: 100-150, 01: 150-200, 02: 60-100, 02: 100-150, 02: 150-200, 03: 100-150, 03: 150-180, 04: 90-140				
Analyse	Eenheid	Q	001	002	003	
monster voorbehandeling		S	Ja	Ja	Ja	
droge stof	gew.-%	S	85.8	86.0	90.2	
gewicht artefacten	g	S	<1	<1	<1	
aard van de artefacten	-	S	geen	geen	geen	
organische stof (gloeiverlies)	% vd DS	S	3.3	3.4	0.9	
KORRELGROOTTEVERDELING						
lutum (bodem)	% vd DS	S	<2	<2	<2	
METALEN						
barium	mg/kgds	S	<20	<20	<20	
cadmium	mg/kgds	S	<0.2	<0.2	<0.2	
kobalt	mg/kgds	S	3.7	1.9	<1.5	
koper	mg/kgds	S	9.6	11	<5	
kwik	mg/kgds	S	<0.05	<0.05	<0.05	
lood	mg/kgds	S	24	11	<10	
molybdeen	mg/kgds	S	<0.5	<0.5	<0.5	
nikkel	mg/kgds	S	7.4	4.3	3.9	
zink	mg/kgds	S	40	28	21	
POLYCYCLISCHE AROMATISCHE KOOLWATERSTOFFEN						
naftaleen	mg/kgds	S	<0.01	<0.01	<0.01	
fenantreen	mg/kgds	S	0.06	0.01	0.01	
antraceen	mg/kgds	S	0.02	<0.01	<0.01	
fluoranteen	mg/kgds	S	0.14	0.02	0.03	
benzo(a)antraceen	mg/kgds	S	0.05	<0.01	0.01	
chryseen	mg/kgds	S	0.06	<0.01	0.01	
benzo(k)fluoranteen	mg/kgds	S	0.04	0.01	<0.01	
benzo(a)pyreen	mg/kgds	S	0.05	<0.01	0.01	
benzo(ghi)peryleen	mg/kgds	S	0.04	0.01	0.01	
indeno(1,2,3-cd)pyreen	mg/kgds	S	0.04	0.01	0.01	
pak-totaal (10 van VROM) (0.7 factor)	mg/kgds	S	0.507 ¹⁾	0.095 ¹⁾	0.111 ¹⁾	
POLYCHLOORBIFENYLEN (PCB)						
PCB 28	µg/kgds	S	<1	<1	<1	
PCB 52	µg/kgds	S	<1	<1	<1	
PCB 101	µg/kgds	S	<1	<1	<1	
PCB 118	µg/kgds	S	<1	<1	<1	
PCB 138	µg/kgds	S	<1	<1	<1	
PCB 153	µg/kgds	S	<1	<1	<1	
PCB 180	µg/kgds	S	<1	<1	<1	

De met S gemerkte analyses zijn geaccrediteerd en vallen onder de AS3000-erkenning.

Paraaf :



Analyserapport

Sigma Bouw & Milieu

Bodem-Sigma

Projectnaam Pannenweg sectie B nr. 5074 te Holten

Projectnummer 22-M10245

Rapportnummer 13618182 - 2

Orderdatum 09-02-2022

Startdatum 09-02-2022

Rapportagedatum 04-03-2022

Nummer	Monstersoort	Monsterspecificatie
001	Grond (AS3000)	MM1 MM1, 01: 0-50, 04: 0-50, 05: 0-50, 06: 0-50, 10: 0-50, 11: 0-50, 12: 0-50, 13: 0-50
002	Grond (AS3000)	MM2 MM2, 03: 0-50, 07: 0-50, 08: 0-40, 09: 0-50, 14: 0-40, 15: 0-50, 02: 0-50, 04: 40-90
003	Grond (AS3000)	MM3 MM3, 01: 60-100, 01: 100-150, 01: 150-200, 02: 60-100, 02: 100-150, 02: 150-200, 03: 100-150, 03: 150-180, 04: 90-140

Analyse	Eenheid	Q	001	002	003
som PCB (7) (0.7 factor)	µg/kgds	S	4.9 ¹⁾	4.9 ¹⁾	4.9 ¹⁾
MINERALE OLIE					
fractie C10-C12	mg/kgds		<5	<5	<5
fractie C12-C22	mg/kgds		<5	<5	<5
fractie C22-C30	mg/kgds		6	13	<5
fractie C30-C40	mg/kgds		6	14	<5
totaal olie C10 - C40	mg/kgds	S	<20	30	<20

De met S gemerkte analyses zijn geaccrediteerd en vallen onder de AS3000-erkenning.

Paraaf :



Analysrapport

Sigma Bouw & Milieu
Bodem-Sigma

Projectnaam Panneweg sectie B nr. 5074 te Holten
Projectnummer 22-M10245
Rapportnummer 13618182 - 2

Orderdatum 09-02-2022
Startdatum 09-02-2022
Rapportagedatum 04-03-2022

Monster beschrijvingen

- | | | |
|-----|---|--|
| 001 | * | De monstervoorbehandeling en analyses zijn uitgevoerd conform Accreditatieschema AS3000, dit geldt alleen voor de analyses die worden gerapporteerd met het "S" kenmerk. |
| | * | De monsteromschrijving is op verzoek van de klant aangepast. |
| 002 | * | De monstervoorbehandeling en analyses zijn uitgevoerd conform Accreditatieschema AS3000, dit geldt alleen voor de analyses die worden gerapporteerd met het "S" kenmerk. |
| 003 | * | De monstervoorbehandeling en analyses zijn uitgevoerd conform Accreditatieschema AS3000, dit geldt alleen voor de analyses die worden gerapporteerd met het "S" kenmerk. |

Voetnoten

- 1 De sommatie na verrekening van de 0.7 factor voor <-waarden volgens BoToVa.

Paraaf :



Analyserapport

Sigma Bouw & Milieu

Bodem-Sigma

Projectnaam Pannenweg sectie B nr. 5074 te Holten

Projectnummer 22-M10245

Rapportnummer 13618182 - 2

Orderdatum 09-02-2022

Startdatum 09-02-2022

Rapportagedatum 04-03-2022

Analyse	Monstersoort	Relatie tot norm
monster voorbehandeling	Grond (AS3000)	Grond: conform NEN-EN 16179. Grond (AS3000): conform NEN-EN 16179
droge stof	Grond (AS3000)	Grond: NEN-EN 15934. Grond (AS3000): AS3010-2 en NEN-EN 15934
gewicht artefacten	Grond (AS3000)	Conform AS3000
aard van de artefacten	Grond (AS3000)	Idem
organische stof (gloeiverlies)	Grond (AS3000)	Grond: gelijkwaardig aan NEN 5754. Grond (AS3000): conform AS3010-3
lutum (bodem)	Grond (AS3000)	Grond: eigen methode. Grond (AS3000): AS3010-4
barium	Grond (AS3000)	AS3010-5 en NEN-EN-ISO 17294-2 (ontsluiting NEN 6961)
cadmium	Grond (AS3000)	Idem
kobalt	Grond (AS3000)	Idem
koper	Grond (AS3000)	Idem
kwik	Grond (AS3000)	Idem
lood	Grond (AS3000)	Idem
molybdeen	Grond (AS3000)	Idem
nikkel	Grond (AS3000)	Idem
zink	Grond (AS3000)	Idem
naftaleen	Grond (AS3000)	AS3010-6
fenantreen	Grond (AS3000)	Idem
antraceen	Grond (AS3000)	Idem
fluoranteen	Grond (AS3000)	Idem
benzo(a)antraceen	Grond (AS3000)	Idem
chryseen	Grond (AS3000)	Idem
benzo(k)fluoranteen	Grond (AS3000)	Idem
benzo(a)pyreen	Grond (AS3000)	Idem
benzo(ghi)peryleen	Grond (AS3000)	Idem
indeno(1,2,3-cd)pyreen	Grond (AS3000)	Idem
pak-totaal (10 van VROM) (0.7 factor)	Grond (AS3000)	Idem
PCB 28	Grond (AS3000)	AS3010-8
PCB 52	Grond (AS3000)	Idem
PCB 101	Grond (AS3000)	Idem
PCB 118	Grond (AS3000)	Idem
PCB 138	Grond (AS3000)	Idem
PCB 153	Grond (AS3000)	Idem
PCB 180	Grond (AS3000)	Idem
som PCB (7) (0.7 factor)	Grond (AS3000)	Idem
totaal olie C10 - C40	Grond (AS3000)	AS3010-7 en NEN-EN-ISO 16703

Monster	Barcode	Aanlevering	Monstername	Verpakking
001	Y9740618	09-02-2022	07-02-2022	ALC201
001	Y9740853	09-02-2022	07-02-2022	ALC201
001	Y9740858	09-02-2022	07-02-2022	ALC201
001	Y9740348	09-02-2022	07-02-2022	ALC201
001	Y9740630	09-02-2022	07-02-2022	ALC201

Paraaf :



Analysrapport

Sigma Bouw & Milieu
Bodem-Sigma

Projectnaam Pannenweg sectie B nr. 5074 te Holten
Projectnummer 22-M10245
Rapportnummer 13618182 - 2

Orderdatum 09-02-2022
Startdatum 09-02-2022
Rapportagedatum 04-03-2022

Monster	Barcode	Aanlevering	Monstername	Verpakking
001	Y9740625	09-02-2022	07-02-2022	ALC201
001	Y9740349	09-02-2022	07-02-2022	ALC201
001	Y9740612	09-02-2022	07-02-2022	ALC201
002	Y9740622	09-02-2022	07-02-2022	ALC201
002	Y9740350	09-02-2022	07-02-2022	ALC201
002	Y9740351	09-02-2022	07-02-2022	ALC201
002	Y9740849	09-02-2022	07-02-2022	ALC201
002	Y9740572	09-02-2022	07-02-2022	ALC201
002	Y9740621	09-02-2022	07-02-2022	ALC201
002	Y9740616	09-02-2022	07-02-2022	ALC201
002	Y9740617	09-02-2022	07-02-2022	ALC201
003	Y9740620	09-02-2022	07-02-2022	ALC201
003	Y9740638	09-02-2022	07-02-2022	ALC201
003	Y9740611	09-02-2022	07-02-2022	ALC201
003	Y9740576	09-02-2022	07-02-2022	ALC201
003	Y9740633	09-02-2022	07-02-2022	ALC201
003	Y9740610	09-02-2022	07-02-2022	ALC201
003	Y9740626	09-02-2022	07-02-2022	ALC201
003	Y9740627	09-02-2022	07-02-2022	ALC201
003	Y9740632	09-02-2022	07-02-2022	ALC201

Paraaf :



Analyserapport

Sigma Bouw & Milieu

Bodem-Sigma

Projectnaam Pannenweg sectie B nr. 5074 te Holten

Projectnummer 22-M10245

Rapportnummer 13618182 - 2

Orderdatum 09-02-2022

Startdatum 09-02-2022

Rapportagedatum 04-03-2022

Monsternummer: 001

Monster beschrijvingen MM1MM1, 01: 0-50, 04: 0-50, 05: 0-50, 06: 0-50, 10: 0-50, 11: 0-50, 12: 0-50, 13: 0-50

Karakterisering naar alkaantraject

benzine C9-C14


kerosine en petroleum C10-C16

diesel en gasolie C10-C28

motorolie C20-C36

stookolie C10-C36

De C10 en C40 pieken zijn toegevoegd door het laboratorium en worden gebruikt als interne standaard.

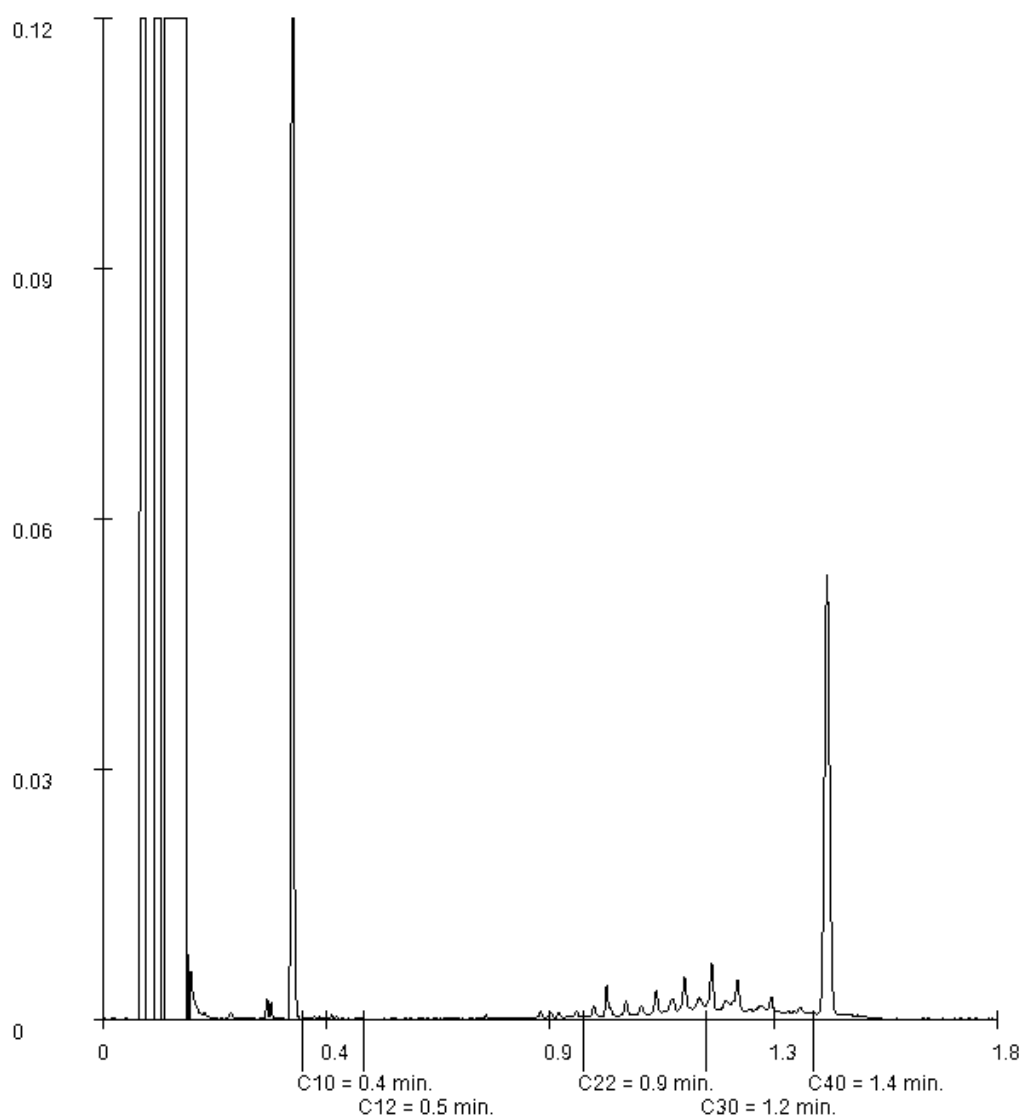

Paraaf :

Analysrapport

Sigma Bouw & Milieu

Bodem-Sigma

Projectnaam Pannenweg sectie B nr. 5074 te Holten

Projectnummer 22-M10245

Rapportnummer 13618182 - 2

Orderdatum 09-02-2022

Startdatum 09-02-2022

Rapportagedatum 04-03-2022

Monsternummer: 002

Monster beschrijvingen MM2MM2, 03: 0-50, 07: 0-50, 08: 0-40, 09: 0-50, 14: 0-40, 15: 0-50, 02: 0-50, 04: 40-90

Karakterisering naar alkaantraject

benzine C9-C14


kerosine en petroleum C10-C16

diesel en gasolie C10-C28

motorolie C20-C36

stookolie C10-C36

De C10 en C40 pieken zijn toegevoegd door het laboratorium en worden gebruikt als interne standaard.

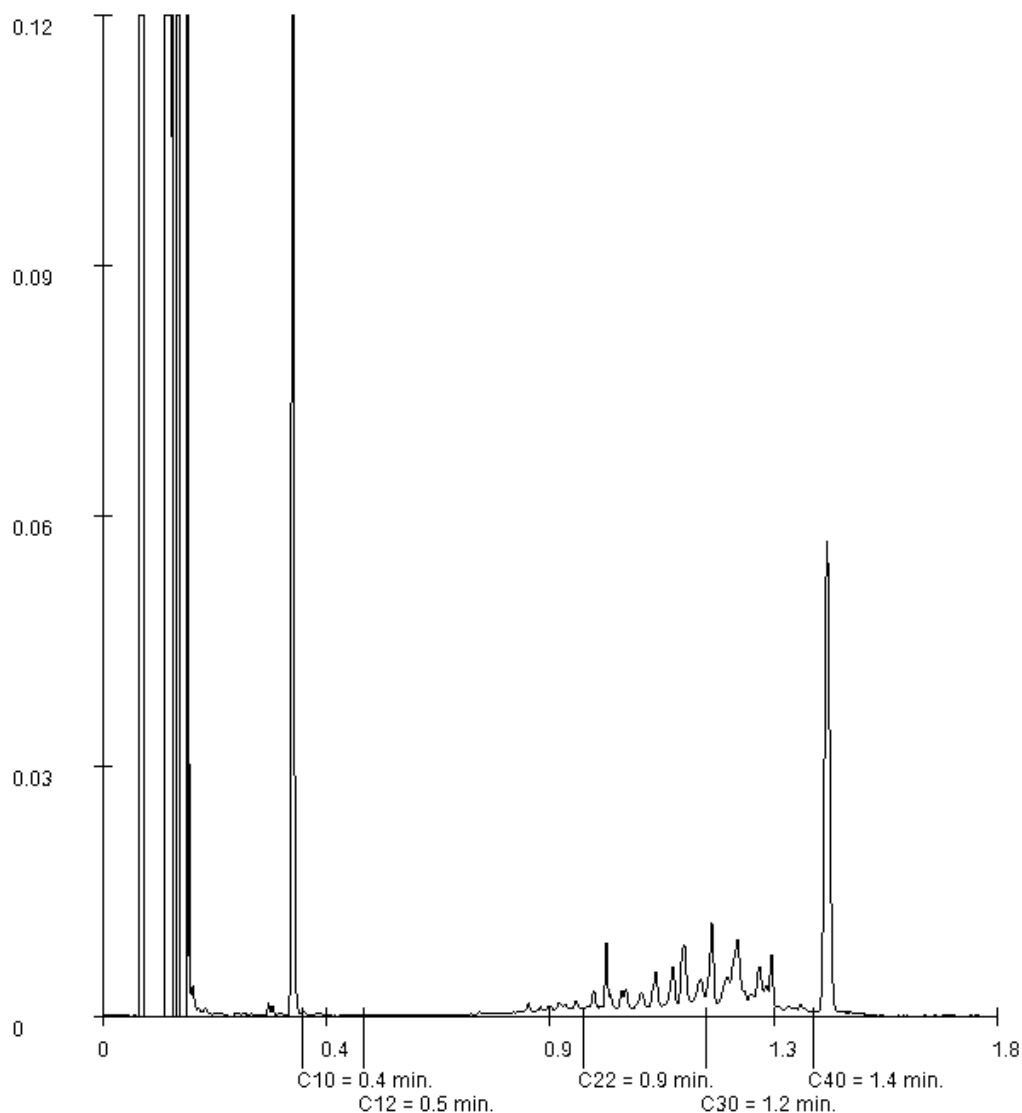

Paraaf :

Verklaring van onafhankelijkheid voor de kritische functie:


“veldwerk t.b.v. milieuhygiënisch bodemonderzoek”

“milieukundige begeleiding van bodemsanering (processturing / verificatie)”

Hierbij verklaren de navolgend genoemde veldwerkers / milieukundig begeleiders het veldwerk / de processturing en/of de verificatie t.a.v. onderhavig onderzoek conform de eisen van de BRL SIKB 2000 / BRL SIKB 6000 te hebben uitgevoerd, onafhankelijk van de opdrachtgever en/of eigenaar (zijnde degene die een persoonlijk of zakelijk recht heeft op de bodem / locatie).

Naam geregistreerde veldwerker(s)/MKB'ers Handtekening geregistreerde veldwerker(s)/MKB'ers

A.D.M. van Wuykhuyse

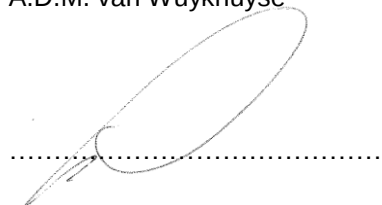A handwritten signature in black ink, appearing to be 'A.D.M. van Wuykhuyse', written over a horizontal dotted line.

.....

.....

Datum: 07-02-2022