


2.3 Beplantingsplan

Beplantingsschema

	landschapselement	soort	maat	aantal	percentage	toepassing	beheer-eindbeeld
1	Vogelbosje 2x min. 150 m ²	Boomvormers: Crataegus laevigata (meidoorn) Sorbus aucuparia (lijsterbes) Prunus avium (zoete kers) Amelanchier lamarkii (Amerikaanse krent) Malus sylvestris (wilde appel) Mespilus germanica (mispel)	3-jarig bosplantsoen, mt 80-100		max. 10%	Boomvormers ook aan rand van bosje plaatsen	Gefaseerd hakhoutbeheer. Max 10% boomvormers laten staan.
		Struiklaag: Rosa canina (hondsroos), Crataegus monogyna (meidoorn), Euonymus europaeus (kardinaalsmuts), Rosa rubiginosa (egelantier), Viburnum opulus (Gelderse roos), Cornus mas (gele kornoelje), Rhamnus frangula (vuilboom), Salix caprea (boswilg), Sorbus aucuparia (lijsterbes), Prunus padus (gewone vogelkers), Cornus avellana (hazelaar), Ribes sanguineum (rode bes), Prunus spinosa, (sleedoorn) Ligustrum ovalifolium (liguster), Ribes uva-crispa (kruisbes)	bosplantsoen, mt 60-100	200 - 300 st	min. 90%	Een vogelbosje is max. 500 m ² ; Min. 5 soorten gebruiken ivm natuurwaarde; in driehoeksverband of vrije aanplant; plantafstand 1-1,5 m; Struiken uitplanten in groepen van 5-9 st per soort	
2	Kleine inheemse bomen	Kleine besdragende bomen: Crataegus laevigata (meidoorn) Sorbus aucuparia (lijsterbes) Prunus avium (zoete kers) Amelanchier lamarkii (Amerikaanse krent) Malus sylvestris (wilde appel) Mespilus germanica (mispel)	bosplantsoen, mt 60-100	Min. 6		Planten langs perceelgrens/ houtwal solitair of in kleine groep	
3	Solitaire gebiedseigen bomen	Prunus avium (zoete kers), Juglans regia (walnoot), Betula pendula (ruwe berk)	min. mt 10-12 met kluit	1		Min. plantafstand is 6-8 m om kroon goed te laten ontwikkelen, afhankelijk van soort en afstand tot gebouwen. Plaatsen met boompaal.	Vrij uit laten groeien
4	Boomgroep	Castanea sativa (tamme kastanje), Carpinus betulus (haagbeuk), Betula pendula (ruwe berk), Tilia cordata (winterlinde), Tilia x euopaea (Hollandse linde),	min. mt 10-12 met kluit	Min. 5		Plantafstand tussen 10 en 15 m. Plaatsen met boompaal	Vrij uit laten groeien
5	Kruidenrijk gras	Kruidenrijk mengsel naar keuze. Liefst gebiedseigen soorten.	zaaimengsel gebiedseigen soorten	–	–	uitzaaien	Grasmengsel: Maaien en afvoeren 1 á 2 x/jr (najaar en event voorjaar). Maaisel paar dagen laten liggen zodat zaden eruit vallen. Zn bijzaaien. Eventueel extensief beheer (koeien/schapen)
6	Kruidenrijke ruigte poel	Inheems	n.v.t.	–	–	spontaan laten ontwikkelen	Verwijderen van spontane boomvormers; waar nodig snoeien


Beplantingsplan

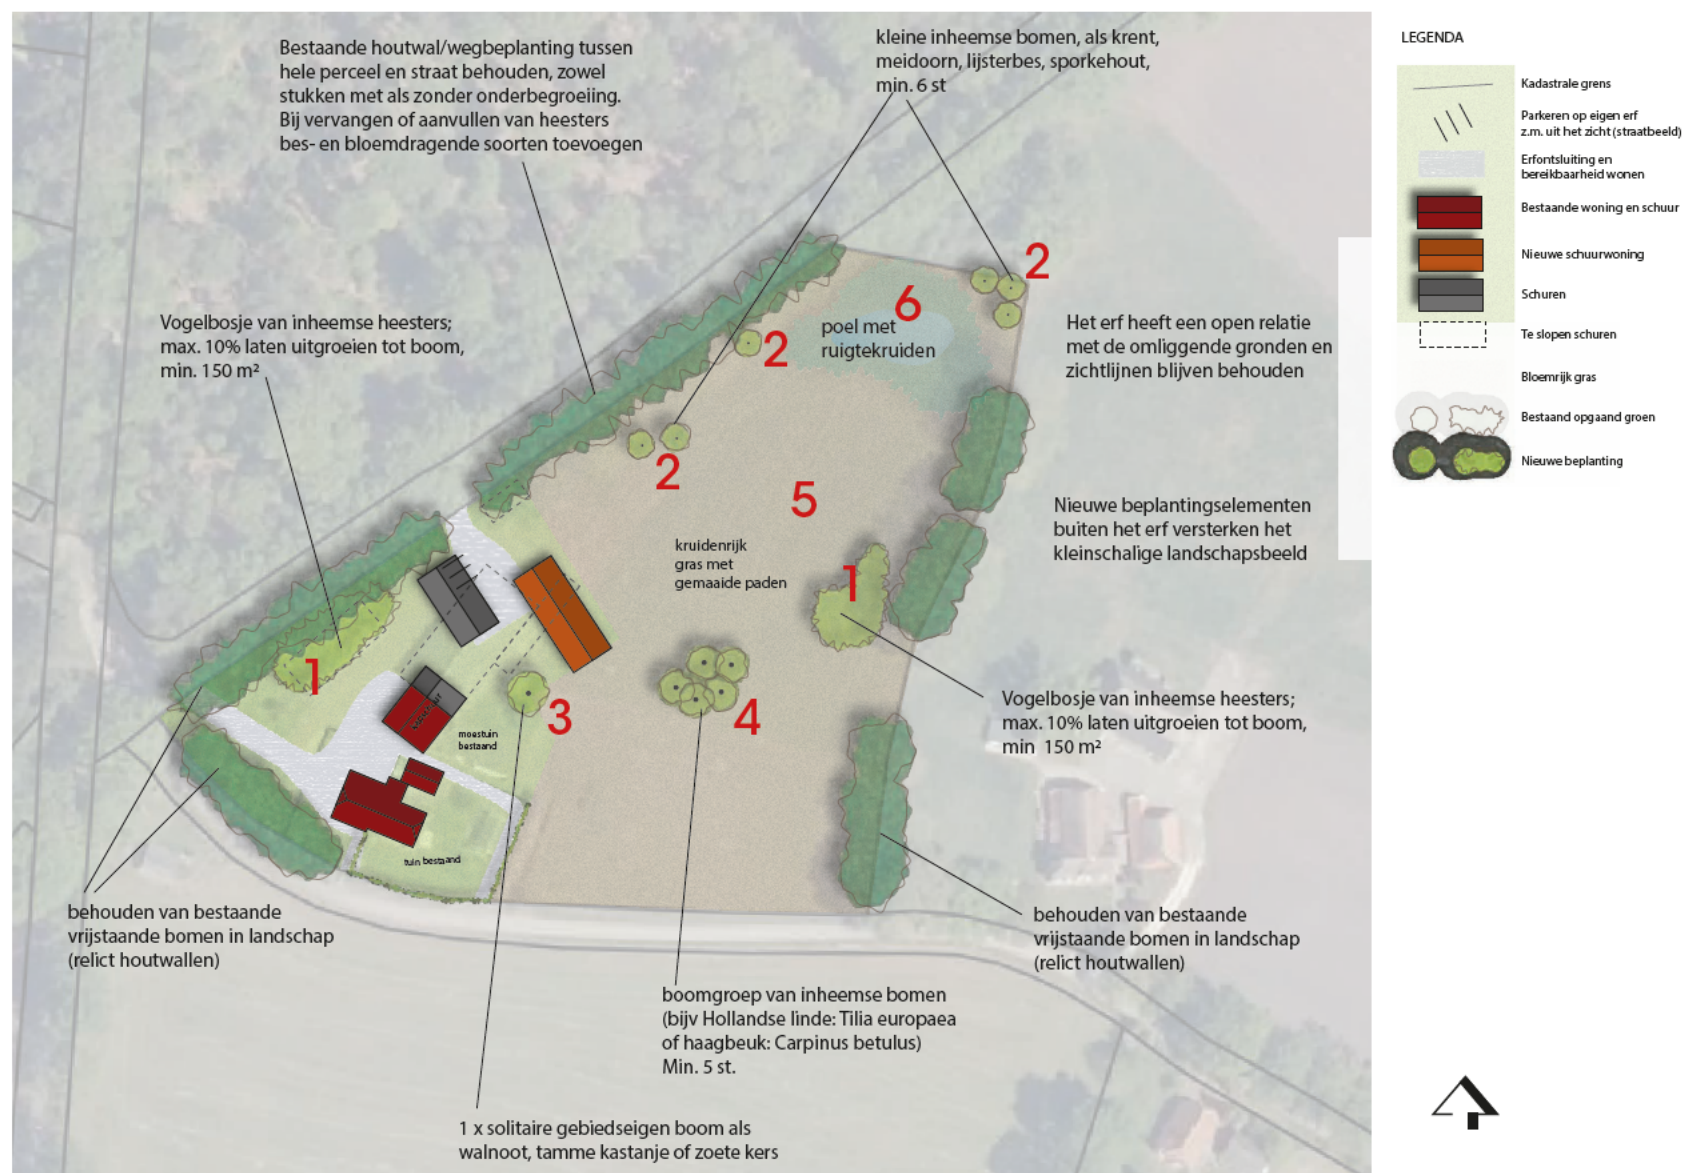

Erfinrichtingsplan Meutgeertsweg 2 Holten met toegevoegde natuur- en belevingswaarde



LEGENDA

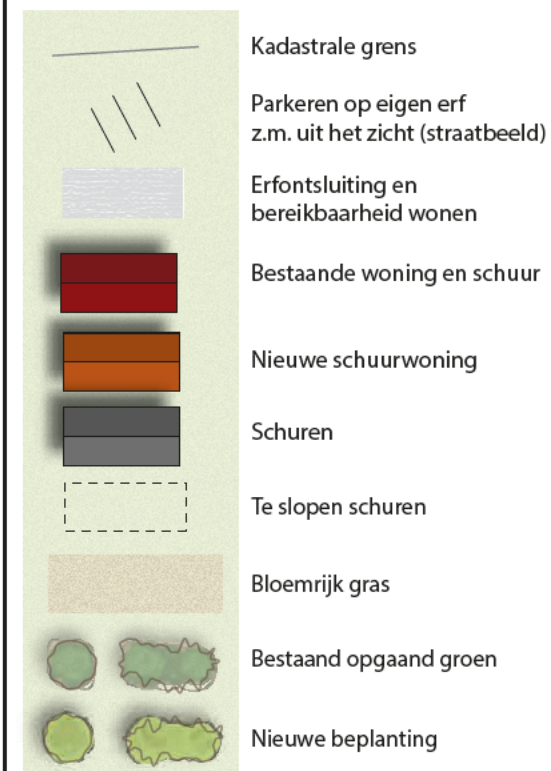

Verantwoording erfinpassing:

LOP deelgebied 7: Beuseberg, Zuurberg en Borkeld.
Het doel is hier het in stand houden van het
kleinschalig landschap en het behoud en beleefbaar
maken van stijlranden.

De topografische kaart uit 1900 laat een 6-sprong van wegen zien met verspreide bebouwing en tegenover elkaar liggende akkertjes, omgeven door woeste heidegronden.

Boomgroep, solitaire vruchtdragende bomen en vogelbosje buiten het erf versterken het kleinschalige beeld, terwijl bestaande doorzichten in het landschap blijven behouden. Toegevoegde beplanting is een aanvulling op de bestaande beplanting en geeft natuur en belevingswaarde.

De nieuwe bebouwing is bereikbaar via de secundaire bestaande erftoegang en heeft open verbinding met het bestaande erf.

Ondanks de hoge ligging op de grens dekzandrug en smeltwaterrug, is een laagte in de vorm van een poel/wadi te verantwoorden in een relieffrijk landschap. Het versterkt de beleevingswaarde en biedt ruimte voor wateropvang en -berging.




Maten en erfboeren zijn bij benadering

Landschapsplan - Erfinrichting		
Behorend bij ruimtelijk kwaliteitsplan Meutgeertsweg 2 Hotten en Maneschijnsweg 5 Hotten		
Opdrachtgever: Initiatiefnemers		Bijlage RKP 4-2
27 september 2022	Schaal 1:1000	A3
[Redacted] tuin en landschapsontwerp en advies BSc [Redacted]		

Bepantingsplan Meutgeertsweg 2 Holten met toegevoegde natuur- en belevingswaarden



LEGENDA

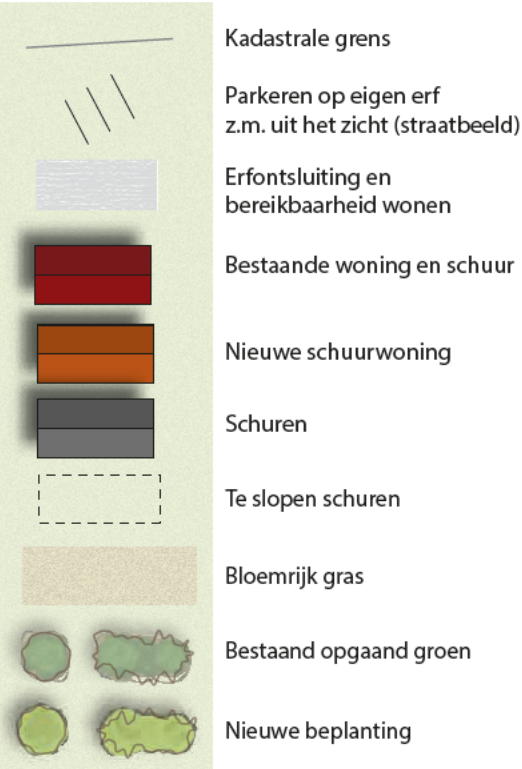

- Gebiedseigen bomen:**
Betula pendula (ruwe berk)
Carpinus betulus (haagbeuk)
Tilia x europaea (Hollandse linde)
Tilia cordata (winterlinde)
Castanea sativa (tamme kastanje)
- Vogelbosje inheems besdragend (max 10% boomvormend):**
- Inheemse besdragende kleine bomen:**
Crataegus laevigata (meidoorn),
Prunus avium (zoete kers),
Amelanchier lamarkii (Amerikaanse krent),
Sorbus aucuparia (lijsterbes),
Mespilus germanica (mispel),
Malus sylvestris (wilde appel)
- Inheemse besdragende struiken:**
(min 5 soorten toepassen)
Cornus mas (gele kornoelje),
Ribes sanguineum (rode bes),
Rosa canina (hondsroos),
Crataegus monogyna (meidoorn),
Ligustrum ovalifolium (liguster),
Euonymus europaeus (kardinaatsmuts),
Rosa rubiginosa (egelantier),
Ribes uva-crispa (kruisbes),
Cornus mas (gele kornoelje),
Rhamnus frangula (vuilboom),
Sorbus aucuparia (lijsterbes),
Prunus padus (gewone vogelkers),
Viburnum opulus (Gelderse roos),
Salix caprea (boswilg),
Prunus spinosa (sleedoom)



Maten en erfbomen zijn bij benadering

Landschapsplan - Beplanting		
Behorend bij ruimtelijk kwaliteitsplan Meutgeertsweg 2 Holten en Maneschijnsweg 5 Holten		
Opdrachtgever: Initiatiefnemers		Bijlage RKP 4-3
27 september 2022	Schaal 1:1000	A3
[Redacted] [Redacted] [Redacted]		