


Verkenkend en aanvullend bodemonderzoek
Wilhelminastraat 119 te Rijssen

Project 2016.0186-1

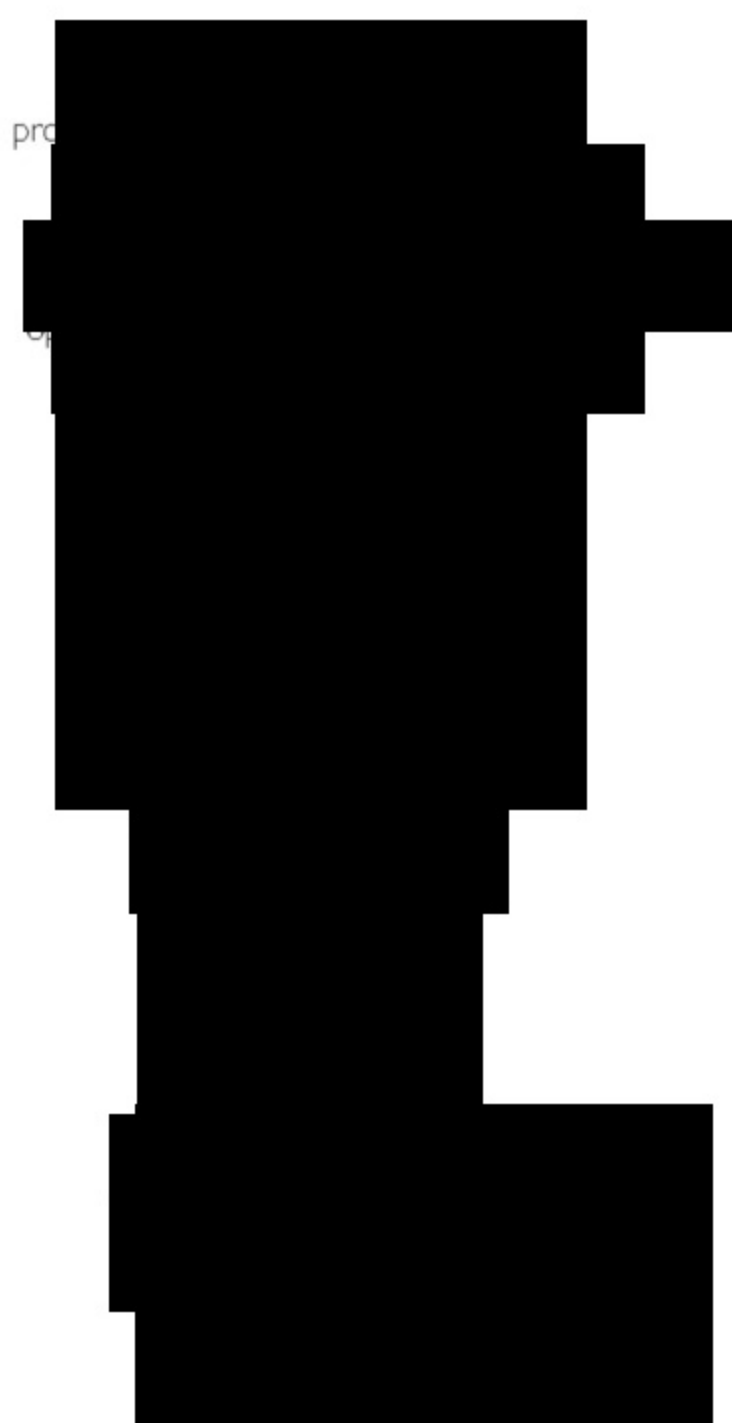

bestand

G:\3.Projecten\2016\0186 3 locaties, Rijssen\7.Rapportage\Bodem\1. Wilhelminastraat 119



Inhoudsopgave

1	INLEIDING	3
2	VOORONDERZOEK.....	4
2.1	ALGEMEEN	4
2.2	HISTORISCHE INFORMATIE	4
2.3	GEOHYDROLOGISCHE GEGEVENS.....	5
3	UITVOERING VERKENNEND BODEMONDERZOEK.....	6
3.1	HYPOTHESE.....	6
3.2	ONDERZOEKSSTRATEGIE.....	6
3.3	UITVOERING VELDWERK	6
3.4	ZINTUIGLIJKE WAARNEMINGEN	7
3.5	UITVOERING LABORATORIUM ONDERZOEK.....	7
4	RESULTATEN VERKENNEND BODEMONDERZOEK.....	9
4.1	ANALYSERESULTATEN	9
5	AANVULLEND BODEMONDERZOEK.....	10
5.1	UITVOERING ONDERZOEK.....	10
5.2	ZINTUIGLIJKE WAARNEMINGEN	10
5.3	UITVOERING LABORATORIUMONDERZOEK.....	10
5.4	ANALYSERESULTATEN	11
6	CONCLUSIES.....	12
6.1	RESULTATEN GROND	12
6.2	CONCLUSIES EN AANBEVELINGEN.....	13
7	BETROUWBAARHEID ONDERZOEK.....	14

BIJLAGEN

1. Locatiekaart
2. Situatieschets
3. Boorprofielen
4. Toetsing analyseresultaten
5. Analyserapporten laboratorium
6. Achtergrond-, streef- en interventiewaarden
7. Onderzoeksstrategie NEN 5740 'niet verdachte' locaties

I INLEIDING

In opdracht van de Gemeente Rijssen-Holten heeft Lycens B.V. een verkennend en aanvullend bodemonderzoek uitgevoerd op de locatie Wilhelminastraat 119 te Rijssen. Voor de ligging van deze locatie wordt verwezen naar bijlage I, de locatiekaart.

De aanleiding voor het onderzoek is de geplande bestemmingsplanwijziging, de geplande herontwikkeling van de locatie en de geplande aanvraag van een omgevingsvergunning, activiteit bouwen. Naar aanleiding van de onderzoeksresultaten heeft aanvullend bodemonderzoek plaatsgevonden.

Het doel van het onderzoek is het bepalen van de bodemkwaliteit op de locatie en daarmee mogelijke verontreinigingen in grond en grondwater te signaleren welke consequenties kunnen hebben voor de geplande bestemmingsplanwijziging, de geplande herontwikkeling van de locatie en de geplande aanvraag van een omgevingsvergunning. Hiervoor is de milieuhygienische kwaliteit van de grond en het grondwater beoordeeld door het verrichten van een aantal boringen en het analyseren van een aantal grond- en grondwatermonsters.

Het onderzoek is conform de Nederlandse Norm "Onderzoeksstrategie bij verkennend bodemonderzoek" (NEN 5740) uitgevoerd.

In hoofdstuk 2 worden de resultaten van het vooronderzoek beschreven. De opzet van het onderzoek wordt in hoofdstuk 3 en de verrichte veld- en laboratoriumwerkzaamheden worden in hoofdstuk 4 beschreven. Tot slot worden in hoofdstuk 5 de resultaten en conclusies van het uitgevoerde onderzoek weergegeven en worden aanbevelingen geformuleerd.

2 VOORONDERZOEK

Het vooronderzoek is uitgevoerd conform NEN 5725. Het doel van het vooronderzoek is het achterhalen van het (historische) gebruik van de locatie en potentieel bodembedreigende activiteiten of situaties. Voor onderhavig onderzoek is een beperkt vooronderzoek uitgevoerd.

2.1 ALGEMEEN

Locatie	:	Wilhelminastraat 119 te Rijssen
Ligging locatie	:	In de bebouwde kom in het zuidelijk deel van Rijssen
Kadastrale gegevens	:	Gemeente Rijssen, sectie H, nummer 2580
Oppervlakte	:	[REDACTED]
Topografische aanduiding	:	Coördinaten: X: 232.160, Y: 479.713
Gebruik locatie	- voormalig	: Peuterspeelzaal
	- huidig	: Leegstaand pand
	- toekomstig	: Woningbouw
Opdrachtgever	:	Gemeente Rijssen-Holten
Overige belanghebbenden	:	Geen

Op basis van de door de opdrachtgever beschikbaar gestelde gegevens verklaart Lycens B.V. dat de onderzoekslocatie geen eigendom is van Lycens B.V. of een aan Lycens B.V. gerelateerd bedrijf.

De onderzoekslocatie betreft de voormalige peuterspeelzaal Pinkeltje en is gelegen direct ten oosten van de Wilhelminastraat. Het pand waarin de voormalige peuterspeelzaal was gevestigd bevindt zich op het westelijk terreindeel. Het overige terreindeel is in gebruik als tuin/groenstrook en buitenspeelplaats. Het pand is momenteel leegstaand en geheel buiten gebruik.

2.2 HISTORISCHE INFORMATIE

Bron: Gemeente Rijssen-Holten, de heer T. Borninkhof en de heer M. Peters

Bodematlas Provincie Overijssel

www.bodemloket.nl

<https://bagviewer.kadaster.nl>

www.topotijdreis.nl

Historisch gebruik

Op historisch kaartmateriaal tot 1976 is de onderzoekslocatie onbebouwd en vermoedelijk in agrarisch gebruik. Op historische kaarten vanaf 1976 is de huidige bebouwing zichtbaar. Volgens informatie van het kadaster is de bebouwing echter in 1981 gerealiseerd. De terreinindeling is sindsdien voor zover zichtbaar niet of nauwelijks gewijzigd.

Informatie Gemeente Rijssen-Holten

Door de Gemeente Rijssen-Holten is aangegeven dat zich in het verleden ten noordoosten van de onderzoekslocatie een chemische wasserij heeft bevonden waardoor in het grondwater verhoogde concentraties aan VOCl (PER) gemeten kunnen worden. Op basis van bij Lycens bekende gegevens is de locatie van de voormalige wasserij onbekend. Verdere relevante bodeminformatie is niet aanwezig. Aangegeven is dat er voor zover bekend geen (ernstige) bodemverontreiniging valt te verwachten ter plaatse van de te onderzoeken locatie.


Provinciale bodematlas

De bodematlas van de Provincie Overijssel bevat geen bodeminformatie van de onderzoekslocatie. Uit de door Geofox-Lexmond opgestelde Asbestsignaleringskaart (vlakkenkaart) blijkt dat op de locatie een kleine kans aanwezig is om asbest aan te treffen. Uit de Asbestsignaleringskaart (puntenkaart) blijkt echter dat ter plaatse van de onderzoekslocatie er geen aanleiding is voor de aanwezigheid van asbest. Uit navraag bij de provincie Overijssel blijkt dat de Asbestsignaleringskaart is vastgesteld op basis van bureauonderzoek, waarbij geen locatiebezoek of dossieronderzoek is uitgevoerd.

Conclusie

Op basis van de resultaten van het vooronderzoek is de onderzoekslocatie ten aanzien van zowel chemische parameters als asbest als onverdacht te beschouwen.

2

 Uit de Grondwaterkaart van Nederland (Dienst Grondwaterverkenning TNO) zijn de volgende (hy 

Ter plaatse van de onderzoekslocatie bevindt zich tot een diepte van circa 35 m-mv een gestuwd complex. Betreffend complex bestaat voornamelijk uit fijne zandlagen. Vervolgens zijn tot een diepte van minimaal 100 m-mv watervoerende pakketten aanwezig. Betreffende pakketten bestaan wisselend uit uiterst fijne tot uiterst grove zandlagen.

De stroming van het freatische grondwater in het eerste watervoerende pakket is globaal in (noord)westelijke richting. Lokaal kan de grondwaterstroming van deze richting afwijken. De onderzoekslocatie bevindt zich niet in een grondwaterbeschermingsgebied, waterwingebied en/of boringsvrije zone.



3 UITVOERING VERKENNEND BODEMONDERZOEK

3.1 HYPOTHESE

Chemische parameters

In het kader van de NEN 5740 is een hypothese gesteld over het karakter van de onderzoekslocatie. Op basis van de resultaten van het vooronderzoek (hoofdstuk 2) wordt de locatie beschouwd als "onverdacht". De hypothese vormt het uitgangspunt van de gevolgde onderzoeksstrategie tijdens dit onderzoek.

Asbest

In het kader van de NEN 5707 is een hypothese gesteld over het karakter van de onderzoekslocatie. Op basis van de resultaten van het vooronderzoek wordt de locatie beschouwd als onverdacht. Een verkennend onderzoek asbest conform NEN 5707 wordt niet noodzakelijk geacht.

3.2 ONDERZOEKSSTRATEGIE

Op basis van de gestelde hypothese wordt de locatie onderzocht conform de strategie voor een 'onverdachte niet-lijnvormige locatie' (ONV-NL). De oppervlakte van de onderzoekslocatie bedraagt circa 2.575 m². Conform de gehanteerde onderzoeksstrategie kan afgeleid worden dat in totaal 9 boringen tot 0,5 meter diepte, 2 boringen tot circa 2,0 m-mv of de heersende grondwaterstand en 1 boring tot circa 1,5 meter onder de heersende grondwaterstand uitgevoerd moeten worden. De boring tot onder de grondwaterspiegel zal met een peilbuis worden afgewerkt voor het grondwateronderzoek.

3.3 UITVOERING VELDWERK

Het veldwerk is uitgevoerd op 30 juni 2016 door de heer B.A. Jansen van Lycens B.V.. De veldwerkzaamheden zijn onder certificaat (K46918/08) uitgevoerd conform de BRL SIKB 2000: 'veldwerk bij milieuhygiënisch bodemonderzoek' en de daarbij behorende VKB-protocollen. Voor aanvang van de veldwerkzaamheden is een maaiveldinspectie uitgevoerd. De inspectie-efficiency wordt geschat op 70-90%.

Vervolgens zijn in totaal 13 boringen verricht. Hiervan zijn 10 boringen verricht tot circa 0,5 m-mv, 2 boringen tot circa 2,0 m-mv en 1 boring tot circa 5,5 m-mv. Aangezien tot de maximaal onderzochte diepte van 5,5 m-mv geen grondwater is aangetroffen vindt conform vigerende normen/protocollen geen onderzoek plaats naar de milieuhygiënische kwaliteit van het grondwater. Ten opzichte van de gehanteerde onderzoeksstrategie is zonder specifieke aanleiding 1 extra boring tot 0,5 m-mv verricht. De posities van de onderzoekspunten zijn op de tekening in bijlage 2 weergegeven.

Het vrijkomende materiaal is zintuiglijk beoordeeld op samenstelling, geur, kleur en overige bijzonderheden die kunnen duiden op een mogelijke bodemverontreiniging. De resultaten zijn samengevat beschreven in paragraaf 3.4. De uitgetekende bodemprofielen zijn opgenomen in bijlage 3.

3.4 ZINTUIGLIJKE WAARNEMINGEN

Tijdens de maaiveldinspectie zijn op het maaiveld van de locatie geen asbestverdachte materialen of overige bijzonderheden waargenomen die duiden op een mogelijke verontreiniging.

Uit de bodemprofielen blijkt dat de bodem ter plaatse van de onderzoekslocatie overwegend uit zeer fijn tot matig grof zand bestaat. Plaatselijk bestaat de ondergrond op een diepte van circa 1,5 tot 2,4 m-mv uit sterk zandig leem. Verspreid over de locatie zijn tijdens het uitvoeren van het veldwerk tot een diepte van circa 0,5 m-mv sporen puin waargenomen. Daarnaast is ter plaatse van één boring (nr. 02) op het noordoostelijk terreindeel op een diepte van 0,5 tot 1,2 m-mv een matige bijmenging met puin, een licht (sporen) bijmenging met kolengruis en een zwakke bijmenging met ijzerdeeltjes waargenomen. Er zijn geen waarnemingen gedaan die duiden op een mogelijke bodemverontreiniging met VOCI als gevolg van de voormalige wasserij ten noordoosten van de onderzoekslocatie. Er zijn geen asbestverdachte (plaat)materialen aangetroffen in de bodem.

3.5 UITVOERING LABORATORIUM ONDERZOEK

Bij de uitvoering van het laboratoriumonderzoek is de gehanteerde onderzoeksstrategie in de NEN-5740 als leidraad gebruikt (bijlage 7). Het onderzoek is uitgevoerd door het laboratorium "Eurofins Analytico B.V." te Bameveld dat geaccrediteerd is volgens de AS3000. Voor het inschatten van de risico's van eventueel aanwezige verontreinigingen zijn de analyseresultaten (meetwaarden) van het laboratorium gestandaardiseerd (GSSD) en vervolgens getoetst aan de streef-, achtergrond- en interventiewaarden bodemsanering (bijlage 6). Het toetsresultaat wordt weergegeven als index en geeft de verhouding weer tussen het gemeten gehalte en de streef-, achtergrond- en interventiewaarden.

Voor de beoordeling van de kwaliteit van de grond zijn 2 mengmonsters van de bovengrond, 1 mengmonster van de ondergrond en het separate monster van de matig puin-, licht kolengruis- en zwak ijzerhoudende bodemlaag in de ondergrond (boring 02) chemisch-analytisch onderzocht op het standaardpakket (bijlage 7). Dit betekent dat ten opzichte van de gehanteerde onderzoeksstrategie, in verband met de waargenomen bodemvreemde bijmengingen in de ondergrond ter plaatse van boring 02, één aanvullende analyse is uitgevoerd. In tabel 3.1 op de volgende pagina is de monstercodering, de samenstelling en het doel van het (samengestelde meng-) monster weergegeven.

Tabel 3.1: Samenstelling van de (meng)monsters

Monstercode	Monsters	Diepte (m-mv)	Doel
Grond			
MM BG 1	01-1	0,00-0,50	Vaststellen milieuhygenische kwaliteit zintuiglijk schone bovengrond
	04-1	0,00-0,50	
	05-1	0,00-0,50	
	06-1	0,03-0,50	
	13-1	0,00-0,50	
MM BG 2	02-1	0,00-0,50	Vaststellen milieuhygenische kwaliteit zintuiglijk met (sporen) puin verontreinigde bovengrond
	03-1	0,03-0,50	
	07-1	0,03-0,50	
	08-1	0,03-0,50	
	09-1	0,00-0,50	
	10-1	0,00-0,50	
	11-1	0,00-0,50	
	12-1	0,00-0,50	
MM OG	01-2	0,50-0,90	Vaststellen milieuhygenische kwaliteit zintuiglijk schone ondergrond
	01-3	0,90-1,40	
	02-3	1,20-1,70	
	02-4	1,70-2,00	
	03-3	1,20-1,60	
	03-4	1,60-2,00	
OG 02	02-2	0,70-1,20	Vaststellen milieuhygenische kwaliteit zintuiglijk met puin, kolengruis en ijzer verontreinigde ondergrond

Opgemerkt wordt dat de zintuiglijk schone leemlaag in de ondergrond ter plaatse van boring 01 niet onderzocht is. Dit aangezien het niet toegestaan is monsters met afwijkende texturen te mengen. Aangenomen wordt dat de chemische kwaliteit van de leemlaag vergelijkbaar is met of zelfs beter is dan de onderzochte ondergrond bestaande uit zand.

4 RESULTATEN VERKENNEND BODEMONDERZOEK

De laboratoriumrapporten zijn opgenomen in bijlage 5. In bijlage 4 zijn de analyseresultaten getoetst aan de achtergrond- en interventiewaarden.

4.1 ANALYSERESULTATEN

Tabel 4.1 geeft een volledig overzicht van de interpretatie van de analyseresultaten van de grond(meng)-monsters. Indien er gestandaardiseerde gehalten zijn aangetoond groter dan de achtergrondwaarde, zijn tevens de meetwaarden vermeld in milligram per kilogram droge stof (mg/kg ds). Naast de meetwaarde is tevens het gestandaardiseerde gehalte (GSSD) en de index weergegeven. De niet weergegeven parameters overschrijden de achtergrondwaarde niet.

Tabel 4.1: Interpretatie van de analyseresultaten van de grond(meng)monsters

(Meng)monster	Parameter	Meetwaarde	GSSD	Index	Monsterconclusie
MM BG 1	Barium	*	-	-	Voldoet aan de achtergrondwaarde
MM BG 2	Barium	*	-	-	Voldoet aan de achtergrondwaarde
MM OG	Barium	*	-	-	Voldoet aan de achtergrondwaarde
OG 02	Barium	*	-	-	Overschrijding van de achtergrondwaarde
	PAK	31	31	0,77	
	Minerale olie	110	324	0,03	

-	:	niet bepaald
≤0	:	kleiner dan of gelijk aan de achtergrondwaarde
≥0<0.5	:	groter dan de achtergrondwaarde, kleiner dan ½(achtergrondwaarde+interventiewaarde)
≥0.5<1	:	gelijk aan of groter dan ½(achtergrondwaarde+interventiewaarde)
≥1	:	gelijk aan of groter dan de interventiewaarde
*	:	de normwaarden voor barium zijn tijdelijk buiten werking gesteld, met uitzondering van duidelijk antropogene verontreinigingen.

Bespreking resultaten

Uit de analyseresultaten blijkt dat in de zintuiglijk schone boven- en ondergrond en in de zintuiglijk met puin verontreinigde bovengrond geen parameters in verhoogde gehalten zijn gemeten. De milieuhygienische kwaliteit van betreffende grond vormt geen belemmering voor de geplande bestemmingsplanwijziging, de geplande herontwikkeling van de locatie en de geplande aanvraag van een omgevingsvergunning, activiteit bouwen.

Daarnaast blijkt dat de zintuiglijk met puin, kolengruis en ijzer verontreinigde ondergrond ter plaatse van boring 02 een matig verhoogd gehalte aan PAK en een licht verhoogd gehalte aan minerale olie bevat. Het gehalte aan PAK overschrijdt de voormalige tussenwaarde en is waarschijnlijk te relateren aan de bodemvreemde bijmengingen. Op basis van zintuiglijke waarnemingen en onderzoeksresultaten van vergelijkbare onderzoeken wordt verwacht dat de verhoogde gehalten aan PAK en minerale olie verband houden met elkaar. Hoewel de interventiewaarde voor PAK niet wordt overschreden is aanvullend bodemonderzoek uitgevoerd om vast te stellen of rondom betreffende boring sprake is van een sterke bodemverontreiniging met PAK. Het uitgevoerde onderzoek en de resultaten daarvan zijn in het volgende hoofdstuk beschreven.

5 AANVULLEND BODEMONDERZOEK

5.1 UITVOERING ONDERZOEK

De aanvullende veldwerkzaamheden zijn uitgevoerd op 18 juli 2016 door de heer B.A. Jansen van Lycens B.V.. De veldwerkzaamheden zijn onder certificaat (K46918/08) uitgevoerd conform de BRL SIKB 2000: 'veldwerk bij milieuhygienisch bodemonderzoek' en de daarbij behorende VKB-protocollen.

Om vast te stellen of sprake is van een sterke bodemverontreiniging met PAK zijn in horizontale richting op geringe afstand (ca. 3 meter) van de boring (02) waar in de ondergrond een matig verhoogd gehalte aan PAK is aangetoond in totaal drie aanvullende boringen uitgevoerd. De aanvullende boringen zijn verricht tot een diepte van 1,5 à 1,7 m-mv en gecodeerd als I01 t/m I03. In verticale richting vindt geen aanvullend onderzoek plaats aangezien monsters van de boven- en onderliggende bodemlagen tijdens het verkennend bodemonderzoek reeds zijn opgenomen in onderzochte mengmonsters. Aangezien de (matige) verontreiniging met PAK te relateren is aan de bodemvreemde bijmengingen met puin, kolengruis en/of ijzerdeeltjes is in het veld specifiek aandacht besteed aan de mate waarin betreffende bijmengingen ter plaatse van de aanvullende boringen in de grond aanwezig zijn.

De posities van de aanvullende onderzoekspunten zijn op de tekening in bijlage 2 weergegeven. Het vrijgekomen materiaal is zintuiglijk beoordeeld op samenstelling, geur, kleur en overige bijzonderheden die kunnen duiden op een mogelijke bodemverontreiniging. De resultaten zijn samengevat beschreven in paragraaf 6.2. De uitgetekende bodemprofielen zijn opgenomen in bijlage 3.

5.2 ZINTUIGLIJKE WAARNEMINGEN

Ter plaatse van de aanvullende boringen is op een diepte van circa 0,5 tot 1,2 à 1,4 m-mv een lichte (sporen) tot plaatselijk zwakke bijmenging met puin en een lichte (sporen) bijmenging met kolengruis waargenomen. In de overig onderzochte bodemlagen zijn zintuiglijk geen bijzonderheden waargenomen.

5.3 UITVOERING LABORATORIUMONDERZOEK

Het laboratoriumonderzoek is uitgevoerd door "Eurofins – Analytico" te Bameveld dat geaccrediteerd is volgens de AS3000. Voor het inschatten van de risico's van eventueel aanwezige verontreinigingen zijn de analyseresultaten (meetwaarden) van het laboratorium gestandaardiseerd (GSSD) en vervolgens getoetst aan de streef-, achtergrond- en interventiewaarden bodemsanering (bijlage 6). Het toetsresultaat wordt weergegeven als index en geeft de verhouding weer tussen het gemeten gehalte en de streef-, achtergrond- en interventiewaarden.

6 CONCLUSIES

In opdracht van de Gemeente Rijssen-Holten heeft Lycens B.V. een verkennend en aanvullend bodemonderzoek uitgevoerd op de locatie Wilhelminastraat 119 te Rijssen.

De aanleiding voor het onderzoek is de geplande bestemmingsplanwijziging, de geplande herontwikkeling van de locatie en de geplande aanvraag van een omgevingsvergunning, activiteit bouwen. Naar aanleiding van de onderzoeksresultaten heeft aanvullend bodemonderzoek plaatsgevonden.

Het doel van het onderzoek is het bepalen van de bodemkwaliteit op de locatie en daarmee mogelijke verontreinigingen in grond en grondwater te signaleren welke consequenties kunnen hebben voor de geplande bestemmingsplanwijziging, de geplande herontwikkeling van de locatie en de geplande aanvraag van een omgevingsvergunning.

Op grond van de beschikbare gegevens (resultaten vooronderzoek, zintuiglijke waarnemingen gedaan tijdens het veldwerk en de analyseresultaten) zijn onderstaande conclusies van het onderzoek beschreven. Opgemerkt dient te worden dat tot de maximaal onderzochte diepte van circa 5,5 m-mv geen grondwater is aangetroffen waardoor conform vigerende normen/protocollen geen onderzoek heeft plaatsgevonden naar de milieuhygienische kwaliteit van het grondwater.

6.1 RESULTATEN GROND

Chemisch-analytisch is op het noordoostelijk terreindeel in de zintuiglijk met puin, kolengruis en ijzerdeeltjes verontreinigde ondergrond een matig verhoogd gehalte aan PAK aangetoond. Naar aanleiding daarvan heeft aanvullend bodemonderzoek plaatsgevonden waarbij hooguit licht verhoogde gehalten aan PAK zijn aangetoond. Op basis van het onderzoek is derhalve vastgesteld dat geen sprake is van een sterke verontreiniging met PAK op betreffend terreindeel. Verder is gebleken dat zowel de zintuiglijk schone boven- en ondergrond als de zintuiglijk verontreinigde bovengrond op het overige terreindeel geen parameters in verhoogde gehalten bevat. Op basis van de resultaten van het uitgevoerde onderzoek kan derhalve worden geconcludeerd dat er, ons inziens, milieuhygienisch gezien geen belemmeringen zijn voor de geplande bestemmingsplanwijziging, de geplande herontwikkeling van de locatie en de geplande aanvraag van een omgevingsvergunning, activiteit bouwen.

6.2 CONCLUSIES EN AANBEVELINGEN

De opzet van het uitgevoerde onderzoek heeft geleid tot een goed beeld van de bodemkwaliteit ter plaatse van de onderzoekslocatie. Uit de resultaten van het verkennend en aanvullend bodemonderzoek kan worden geconcludeerd dat er, ons inziens, milieuhygiënisch gezien geen belemmeringen zijn voor de geplande bestemmingsplanwijziging, de geplande herontwikkeling van de locatie en de geplande aanvraag van een omgevingsvergunning, activiteit bouwen.

Op basis van de onderzoeksresultaten is een indicatieve toetsing aan het Besluit bodemkwaliteit uitgevoerd. Hieruit blijkt dat middels mengmonsters onderzochte boven- en ondergrond voldoet aan de achtergrondwaarden en derhalve zonder beperkingen toegepast kan worden. De ondergrond ter plaatse van boring 02 (monster OG 02) voldoet op basis van het gehalte aan PAK en minerale olie aan de kwaliteitsklasse industrie. De aanvullend onderzochte ondergrond ter plaatse van de boringen I01 en I02 voldoet op basis van het gehalte aan PAK aan de kwaliteitsklasse wonen. De aanvullend onderzochte ondergrond ter plaatse van boring I03 voldoet ten aanzien van PAK aan de achtergrondwaarden. De daadwerkelijke kwaliteit van eventueel af te voeren grond zal middels een partijkeuring vastgesteld moeten worden en kan afwijken van de indicatieve toetsing.

Mocht bij de geplande herontwikkeling van de locatie grond vrijkomen dan wordt aanbevolen deze grond op eigen locatie te hergebruiken. Indien de in het kader van de herontwikkeling ontgraven grond van de locatie wordt afgevoerd wordt geadviseerd om de grond welke niet voldoet aan de achtergrondwaarden, of de functieklassen wonen separaat te ontgraven en af te voeren.

De gestelde hypothese dat de locatie als "onverdacht" beschouwd kan worden ten aanzien van chemische parameters is niet juist gebleken op basis van het aangetoonde licht verhoogde gehalte aan minerale olie en de aangetoonde licht tot matig verhoogde gehalten aan PAK in de (onder)grond. De gevolgde onderzoeksstrategie geeft echter een representatief beeld van de milieuhygiënische kwaliteit van de bodem ter plaatse van de onderzoekslocatie. Bovendien vormen de gemeten gehalten geen belemmering voor de geplande bestemmingsplanwijziging, de geplande herontwikkeling van de locatie en de geplande aanvraag van een omgevingsvergunning, activiteit bouwen.

De gestelde hypothese dat de locatie ten aanzien van de parameter asbest in bodem als 'onverdacht' kan worden aangemerkt is, op basis van de criteria als genoemd in de NEN 5707, niet juist gebleken. Op basis van de uitgevoerde onderzoeksinspanning, de ervaring van de veldwerker en onderzoeksresultaten van vergelijkbare onderzoeken in het verleden kan echter worden aangenomen dat de bodem geen asbest bevat in gehalten boven de interventiewaarde en/of hergebruiksnorm. Het nemen van aanvullende maatregelen ten aanzien van asbest in bodem wordt derhalve niet noodzakelijk geacht.

7 BETROUWBAARHEID ONDERZOEK

Het onderhavige onderzoek is op zorgvuldige wijze verricht volgens de algemeen gebruikelijke inzichten en methoden. Lycens B.V. streeft bij elk bodemonderzoek naar een optimale representativiteit.

Hoewel voldaan wordt aan de wettelijke verplichtingen, is onderhavig onderzoek gebaseerd op het verrichten van een beperkt aantal boringen en het nemen en analyseren van een beperkt aantal monsters. Hierdoor blijft het mogelijk dat plaatselijke afwijkingen in de samenstelling van grond en/of grondwater aanwezig zijn welke tijdens het onderzoek niet naar voren zijn gekomen. Lycens B.V. is niet aansprakelijk voor hieruit voortvloeiende schade of gevolgen van welke aard ook.

Hierbij wordt er tevens op gewezen dat het uitgevoerde bodemonderzoek een momentopname is. Beïnvloeding van grond- en grondwaterkwaliteit zal ook plaats kunnen vinden na uitvoering van dit onderzoek (bijvoorbeeld door bouwrijp maken of aanvoer van grond van elders). Naarmate er een langere tijd is verlopen na uitvoering van het onderzoek, dient meer voorzichtigheid/voorbehoud te worden betracht bij het gebruik van de onderzoeksresultaten.

BIJLAGE I
LOCATIEKAART



Onderdeel	:	Locatiekaart
Schaal	:	1:25.000 (Bron: Topografische kaart van Nederland)
Projectnummer	:	2016.0186-I
Opdrachtgever	:	Gemeente Rijssen-Holten

BIJLAGE 2
SITUATIESCHETS

NOORD



Legenda:


- Boring tot 0,5 m-mv
- ⊠ Boring tot 1,5 m-mv
- Boring tot 2,0 m-mv
- ⊠ Boring tot 5,5 m-mv
- Onderzoekslocatie
- Perceelsgrens
- Bebouwing
- 119 Huisnummer
- Gras
- Tegels
- Bosschage/plantsoen

Kadastraal bekend:

Gemeente: Rijssen
Sectie: H
Nummer(s): 2580

Wilhelminastraat

Johannes Vermeerstraat

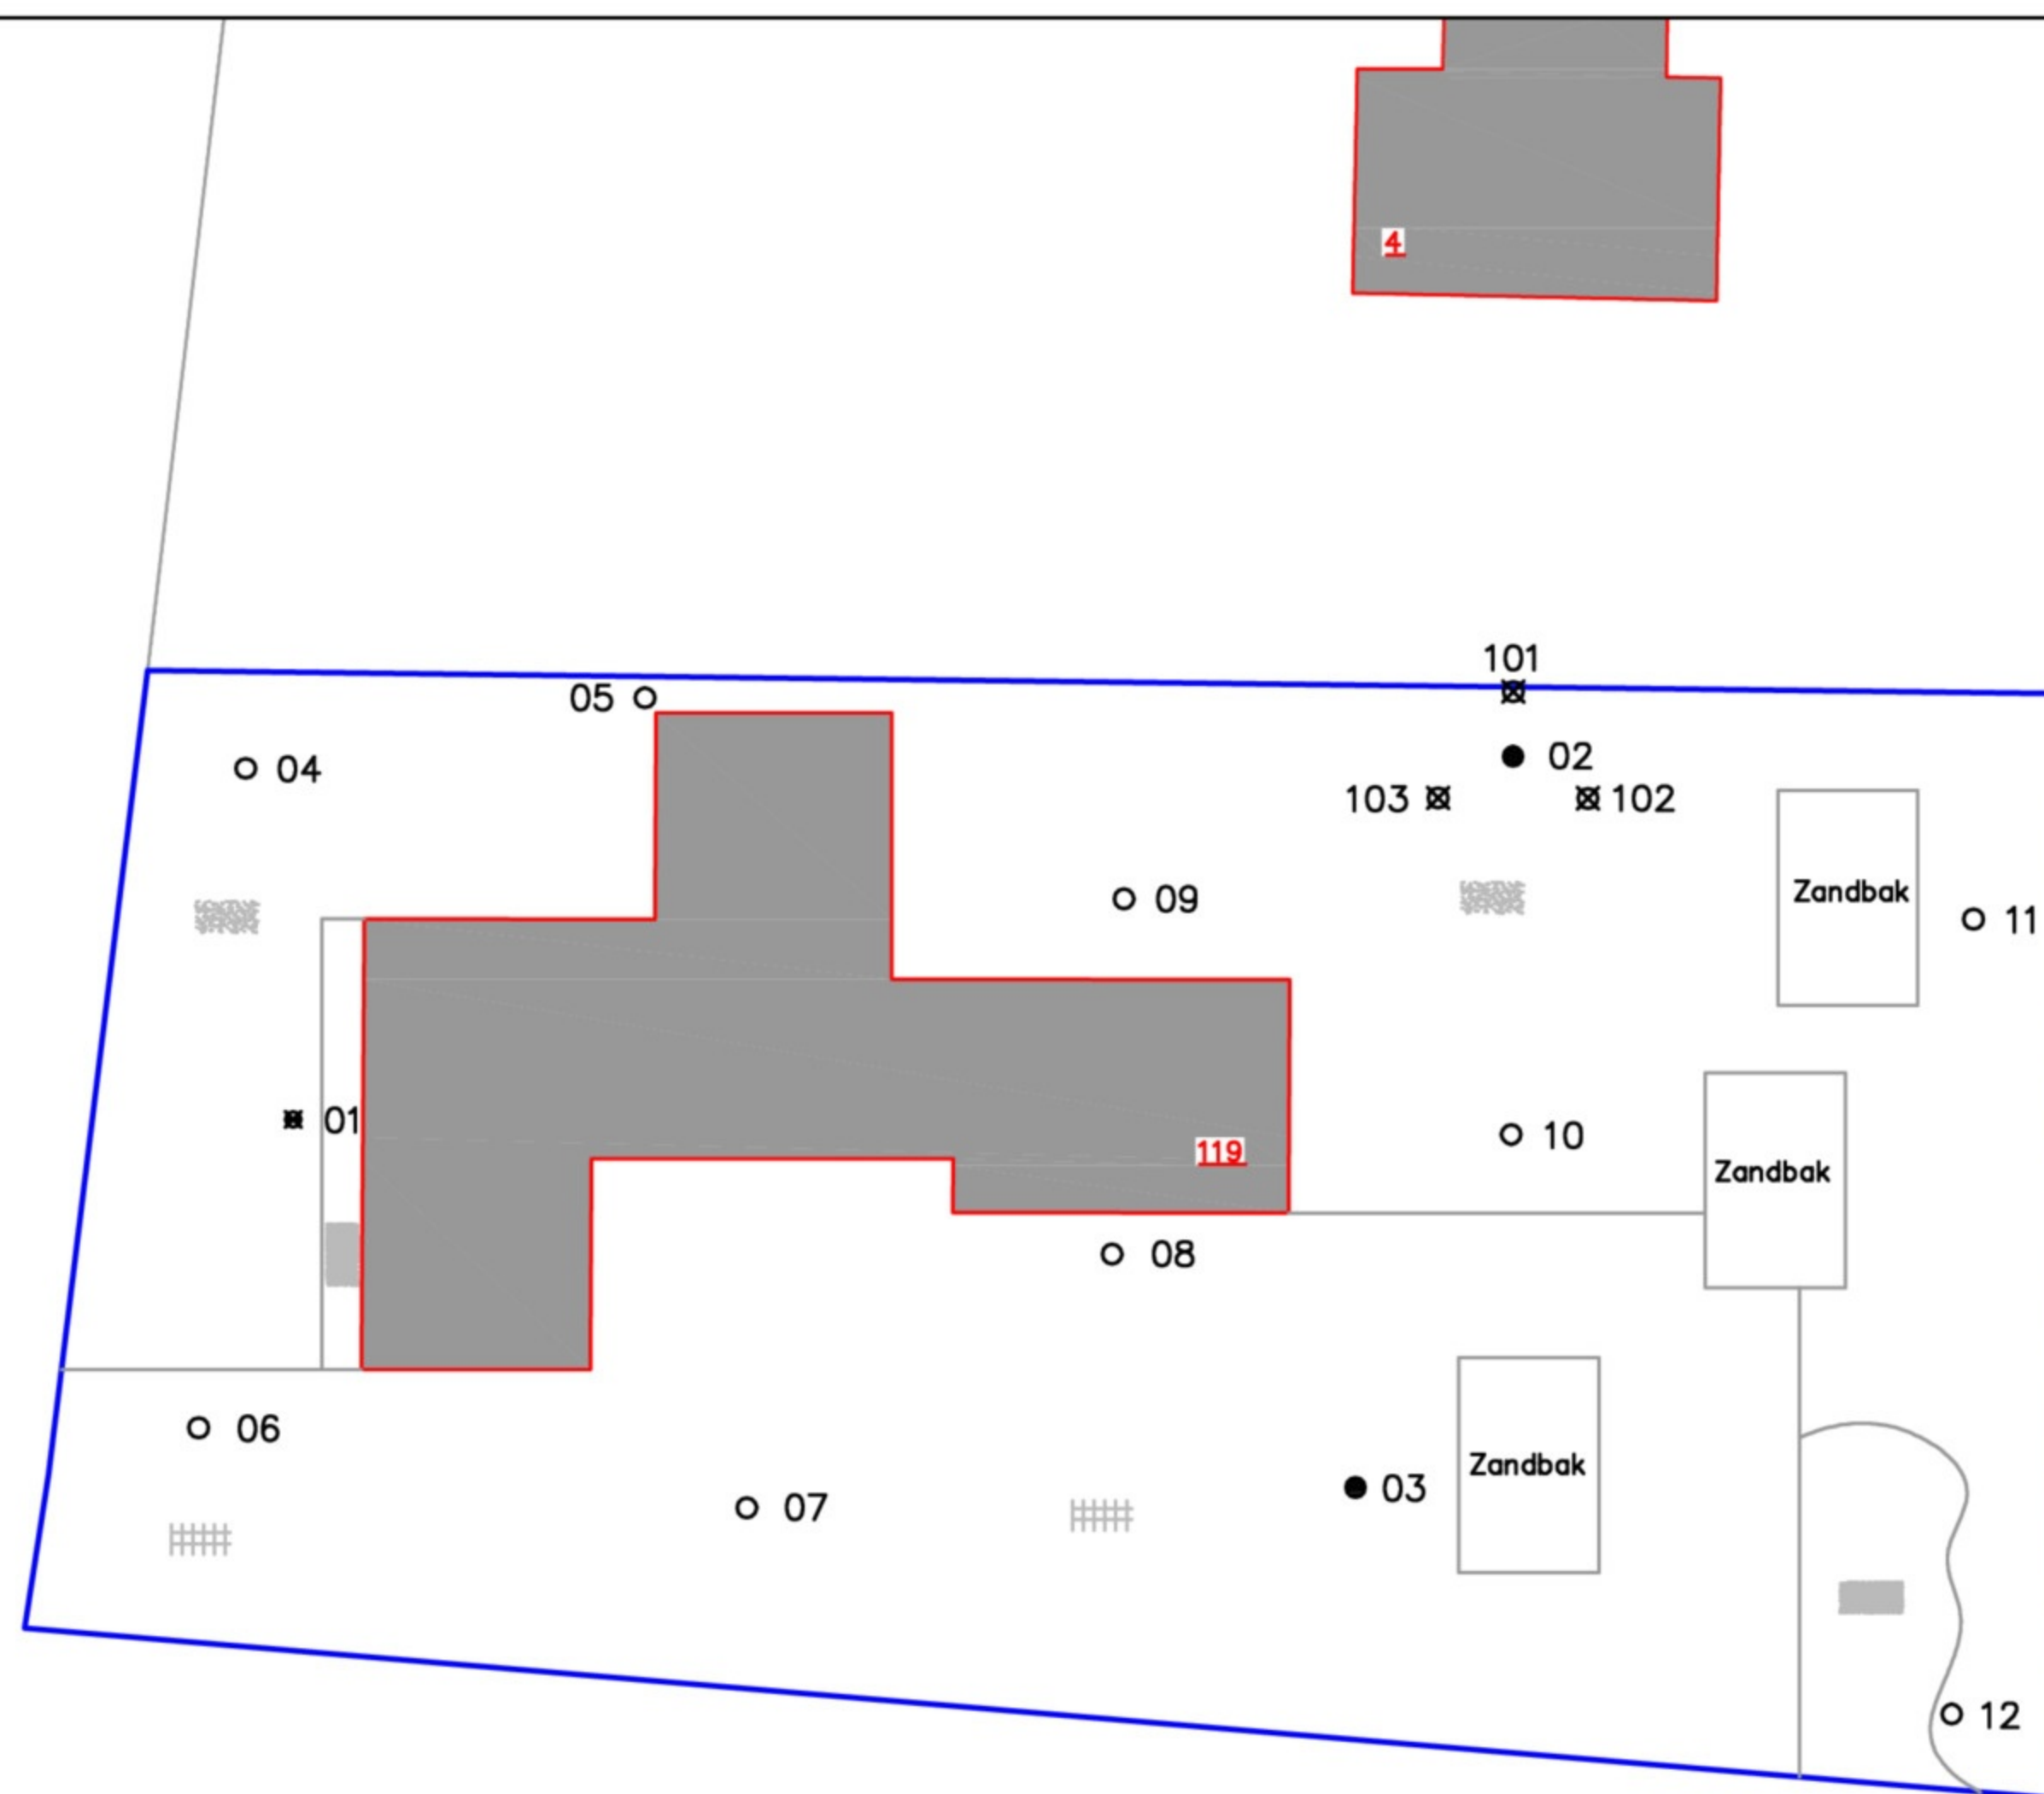



Kenmerkend en aanvullend bodemonderzoek

Adres : Wilhelminastraat 119 te Rijssen
 Project : Situatieschets
 Opdrachtgever : Gemeente Rijssen-Holten
 Projectnummer : 2016.0186-1
 Tekeningnummer : 1
 Schaal : 1:500
 Formaat : A4
 Datum : 26-07-2016
 Gecontracteerd door : B. Franke
 Uitgevoerd door : B. Jansen
 Veldwerk : 30 juni en 18 juli 2016
 Gecontroleerd door : B. Jansen

0 5 10 15 20 25


BIJLAGE 3
BOORSTATEN

Boring: 01

 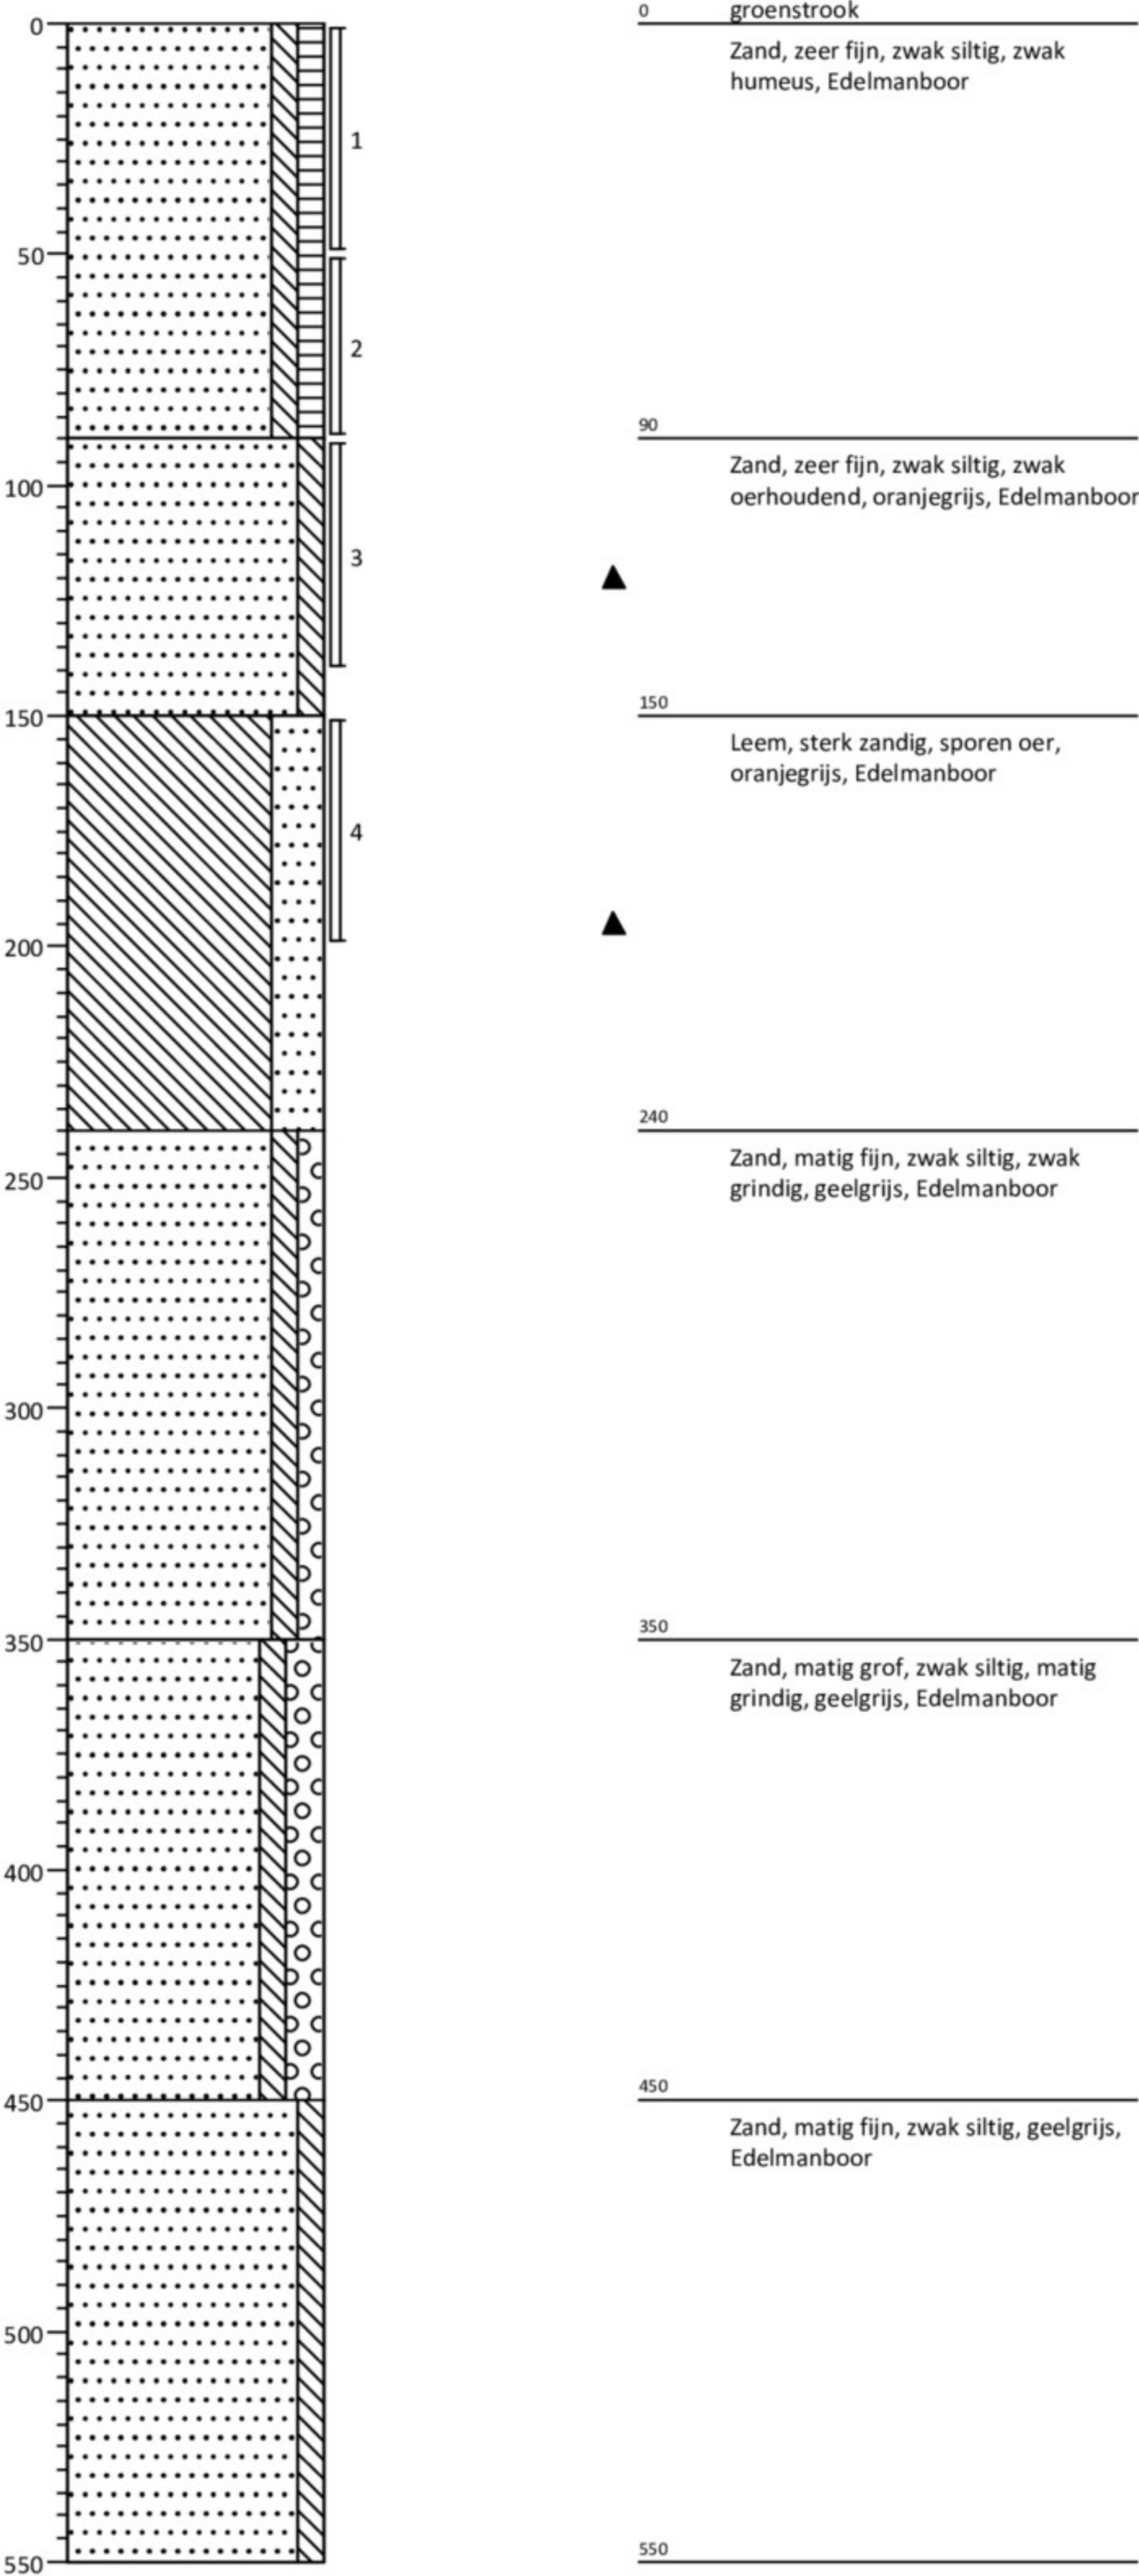

Projectcode: 2016.0186-1
Opdrachtgever: Gemeente Rijssen-Holten
Projectnaam: Wilhelminastraat 119 te Rijssen

Projectleider: 
Boormeester: 
Schaal 1: 30

 

n
3 tegel
Tegel
Zand, zeer fijn, matig siltig, matig humeus, sporen puin, donkerbruin, Edelmanboor




120
Zand, zeer fijn, zwak siltig, zwak humeus, lichtbruin, Edelmanboor

160
Zand, zeer fijn, zwak siltig, geelgrijs, Edelmanboor

200

Boring: 04

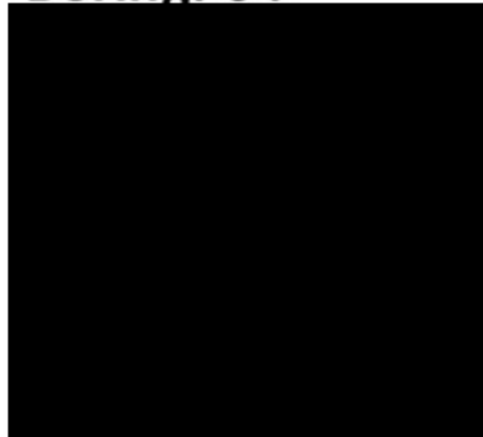

0 gras
Zand, zeer fijn, zwak siltig, zwak humeus, lichtbruin, Edelmanboor

50

Boring: 05



0 groenstrook
Zand, zeer fijn, zwak siltig, zwak humeus, lichtbruin, Edelmanboor

50

Boring: 06



n
3 tegel
Tegel
Zand, matig fijn, zwak siltig, zwak humeus, geelbruin, Edelmanboor

50

Projectcode: 2016.0186-1
Opdrachtgever: Gemeente Rijssen-Holten
Projectnaam: Wilhelminastraat 119 te Rijssen


Projectleider:
Boormeester:
Schaal 1: 25





Boring: 07




Boring: 08

 



Boring: 09

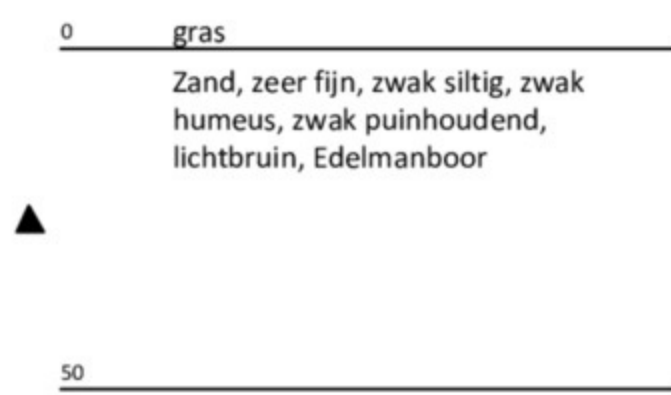 


Boring: 10

 


Boring: 11

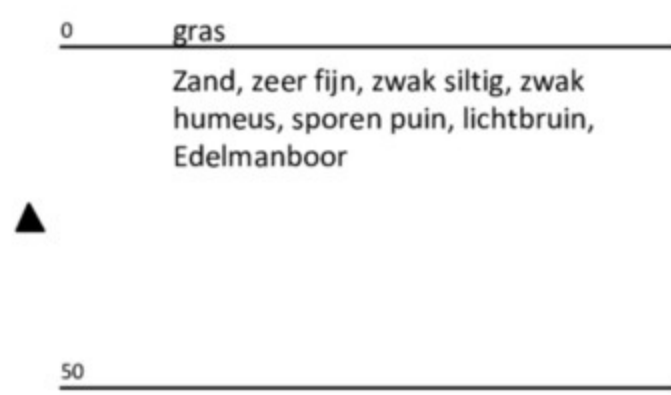 

Boring: 12

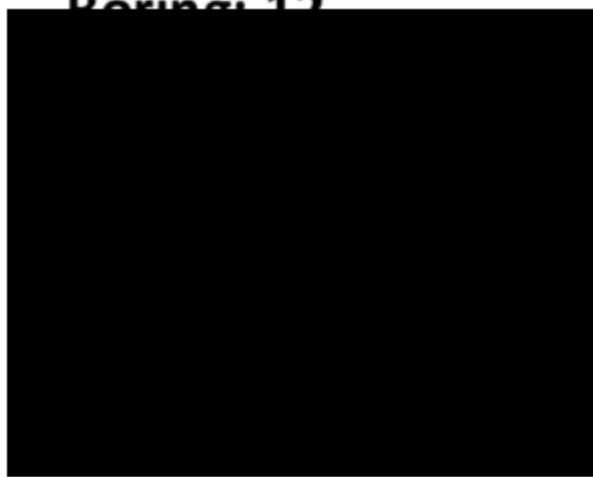

Boring: 13

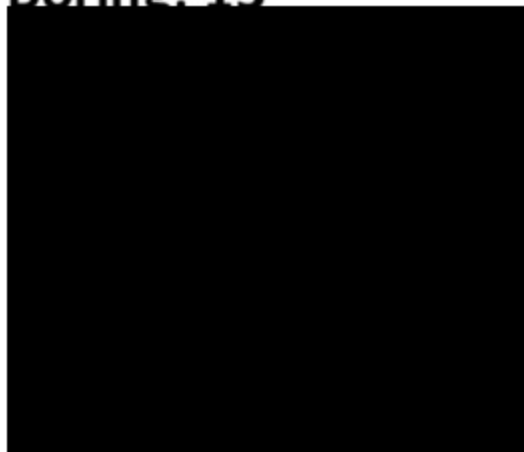

Projectcode: 2016.0186-1
Opdrachtgever: Gemeente Rijssen-Holten
Projectnaam: Wilhelminastraat 119 te Rijssen

Projectleider:
Boormeester:
Schaal 1: 25

Legenda (conform NEN 5104)

grind

	Grind, siltig
	Grind, zwak zandig
	Grind, matig zandig
	Grind, sterk zandig
	Grind, uiterst zandig


zand

	Zand, kleiïg
	Zand, zwak siltig
	Zand, matig siltig
	Zand, sterk siltig
	Zand, uiterst siltig

veen

	Veen, mineraalarm
	Veen, zwak kleiïg
	Veen, sterk kleiïg
	Veen, zwak zandig
	Veen, sterk zandig

peilbuis

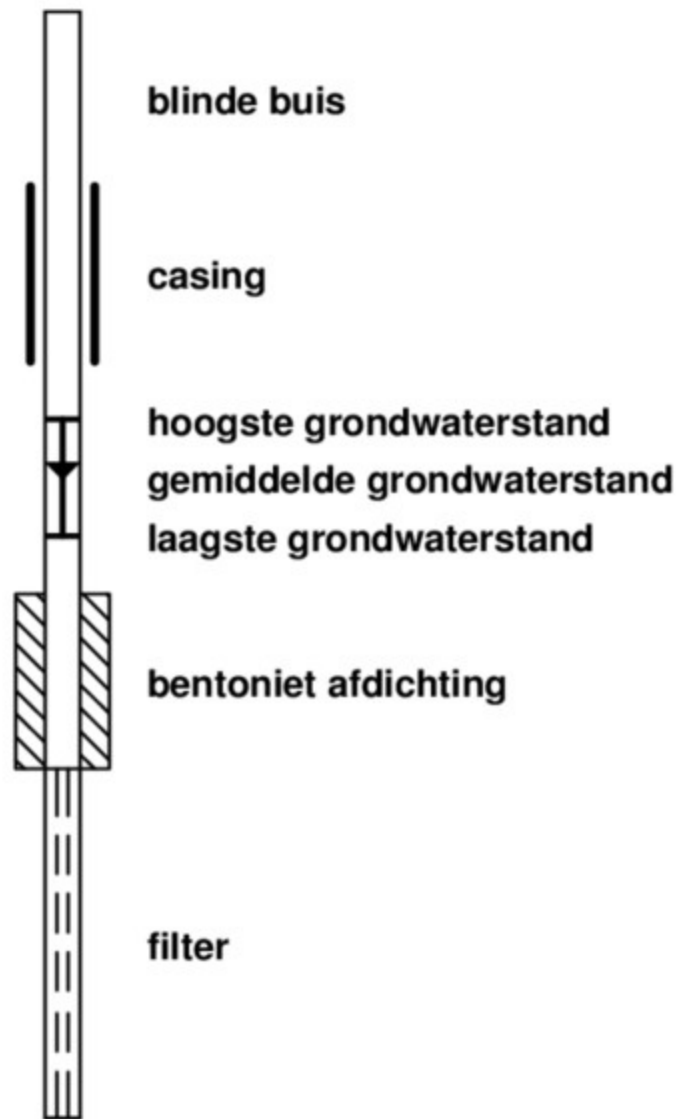

klei

	Klei, zwak siltig
	Klei, matig siltig
	Klei, sterk siltig
	Klei, uiterst siltig
	Klei, zwak zandig
	Klei, matig zandig
	Klei, sterk zandig

leem

	Leem, zwak zandig
	Leem, sterk zandig

overige toevoegingen

	zwak humeus
	matig humeus
	sterk humeus
	zwak grindig
	matig grindig
	sterk grindig

geur

	geen geur
	zwakke geur
	matige geur
	sterke geur
	uiterste geur

olie

	geen olie-water reactie
	zwakke olie-water reactie
	matige olie-water reactie
	sterke olie-water reactie
	uiterste olie-water reactie

p.i.d.-waarde

	>0
	>1
	>10
	>100
	>1000
	>10000

monsters



overig

	bijzonder bestanddeel
	Gemiddeld hoogste grondwaterstand
	grondwaterstand
	Gemiddeld laagste grondwaterstand

	slib
	water

BIJLAGE 4
TOETSING ANALYSECERTIFICATEN

Tabel 1: Gemeten gehalten in grond met beoordeling conform de Wet Bodembescherming

Grondmonster		MM BG 1			MM BG 2			MM OG		
Certificaatcode		2016076965			2016076965			2016076965		
Boring(en)		01, 04, 05, 06, 13			02, 03, 07, 08, 09, 10, 11, 12			01, 01, 02, 02, 03, 03		
Traject (m -mv)		0,00 - 0,50			0,00 - 0,50			0,50 - 2,00		
Humus	% ds	3,8			4,3			3,7		
Lutum	% ds	4,2			2,0			2,0		
Datum van toetsing		8-7-2016			8-7-2016			8-7-2016		
Monsterconclusie		Voldoet aan Achtergrondwaarde			Voldoet aan Achtergrondwaarde			Voldoet aan Achtergrondwaarde		
		Meetw	GSSD	Index	Meetw	GSSD	Index	Meetw	GSSD	Index
METALEN										
Kobalt [Co]	mg/kg ds	<3	<6	-0,05	<3	<7	-0,05	3,1	10,9	-0,02
Nikkel [Ni]	mg/kg ds	<4	<7	-0,43	<4	<8	-0,42	<4	<8	-0,42
Koper [Cu]	mg/kg ds	6	11	-0,19	<5	<7	-0,22	5,3	10,4	-0,2
Zink [Zn]	mg/kg ds	<20	<29	-0,19	<20	<31	-0,19	<20	<32	-0,19
Molybdeen [Mo]	mg/kg ds	<1,5	<1,1	-0	<1,5	<1,1	-0	<1,5	<1,1	-0
Cadmium [Cd]	mg/kg ds	<0,2	<0,2	-0,03	<0,2	<0,2	-0,03	<0,2	<0,2	-0,03
Barium [Ba]	mg/kg ds	<20	<43 ⁽⁶⁾		<20	<54 ⁽⁶⁾		<20	<54 ⁽⁶⁾	
Kwik [Hg]	mg/kg ds	<0,05	<0,05	-0	<0,05	<0,05	-0	<0,05	<0,05	-0
Lood [Pb]	mg/kg ds	17	25	-0,05	<10	<11	-0,08	10	15	-0,07
PAK										
Pak-totaal (10 van VROM) (0.7 facto)	mg/kg ds	0,54			1			0,55		
Naftaleen	mg/kg ds	<0,05	<0,04		<0,05	<0,04		<0,05	<0,04	
Anthraceen	mg/kg ds	<0,05	<0,04		0,057	0,057		<0,05	<0,04	
Fenanthreen	mg/kg ds	0,057	0,057		0,17	0,17		0,096	0,096	
Fluorantheen	mg/kg ds	0,11	0,11		0,29	0,29		0,12	0,12	
Chryseen	mg/kg ds	0,082	0,082		0,12	0,12		0,07	0,07	
Benzo(a)anthraceen	mg/kg ds	0,057	0,057		0,11	0,11		0,052	0,052	
Benzo(a)pyreen	mg/kg ds	<0,05	<0,04		0,075	0,075		<0,05	<0,04	
Benzo(k)fluorantheen	mg/kg ds	<0,05	<0,04		<0,05	<0,04		<0,05	<0,04	
Indeno-(1,2,3-c,d)pyreen	mg/kg ds	0,057	0,057		0,083	0,083		<0,05	<0,04	
Benzo(g,h,i)peryleen	mg/kg ds	<0,05	<0,04		0,073	0,073		<0,05	<0,04	
PAK 10 VROM	mg/kg ds		0,54	-0,02		1,0	-0,01		0,55	-0,02
GECHLOREERDE KOOLWATERSTOFFEN										
PCB (som 7)	mg/kg ds		<0,013	-0,01		<0,011	-0,01		<0,013	-0,01
PCB (7) (som, 0.7 factor)	mg/kg ds	0,0049			0,0049			0,0049		
PCB 28	mg/kg ds	<0,001	<0,002		<0,001	<0,002		<0,001	<0,002	
PCB 52	mg/kg ds	<0,001	<0,002		<0,001	<0,002		<0,001	<0,002	
PCB 101	mg/kg ds	<0,001	<0,002		<0,001	<0,002		<0,001	<0,002	
PCB 118	mg/kg ds	<0,001	<0,002		<0,001	<0,002		<0,001	<0,002	
PCB 138	mg/kg ds	<0,001	<0,002		<0,001	<0,002		<0,001	<0,002	
PCB 153	mg/kg ds	<0,001	<0,002		<0,001	<0,002		<0,001	<0,002	
PCB 180	mg/kg ds	<0,001	<0,002		<0,001	<0,002		<0,001	<0,002	
OVERIGE (ORGANISCHE) VERBINDINGEN										
Minerale olie C10 - C12	mg/kg ds	<3	6 ⁽⁶⁾		<3	5 ⁽⁶⁾		<3	6 ⁽⁶⁾	
Minerale olie C10 - C40	mg/kg ds	38	100	-0,02	47	109	-0,02	<35	<66	-0,03
Minerale olie C12 - C16	mg/kg ds	<5	9 ⁽⁶⁾		<5	8 ⁽⁶⁾		<5	9 ⁽⁶⁾	
Minerale olie C16 - C21	mg/kg ds	<5	9 ⁽⁶⁾		<5	8 ⁽⁶⁾		<5	9 ⁽⁶⁾	
Minerale olie C21 - C30	mg/kg ds	14	37 ⁽⁶⁾		16	37 ⁽⁶⁾		13	35 ⁽⁶⁾	
Minerale olie C30 - C35	mg/kg ds	16	42 ⁽⁶⁾		18	42 ⁽⁶⁾		15	41 ⁽⁶⁾	
Minerale olie C35 - C40	mg/kg ds	<6	11 ⁽⁶⁾		<6	10 ⁽⁶⁾		<6	11 ⁽⁶⁾	
OVERIG										
Gloeirest	% (m/m) ds	95,9			95,6			96,3		
Droge stof	% m/m	88,1	88,1 ⁽⁶⁾		86,5	86,5 ⁽⁶⁾		89	89 ⁽⁶⁾	
Lutum	%	4,2			2,0			2,0		
Organische stof (humus)	%	3,8			4,3			3,7		

Tabel 2: Gemeten gehalten in grond met beoordeling conform de Wet Bodembescherming

Grondmonster		OG 02			OG 101			OG 102		
Certificaatcode		2016076965			2016083889			2016083889		
Boring(en)		02			101			102		
Traject (m -mv)		0,70 - 1,20			0,50 - 1,00			0,50 - 1,00		
Humus	% ds	3,4			2,7			3,4		
Lutum	% ds	2,0			3,9			4,0		
Datum van toetsing		8-7-2016			26-7-2016			26-7-2016		
Monsterconclusie		Overschrijding Achtergrondwaarde			Overschrijding Achtergrondwaarde			Overschrijding Achtergrondwaarde		
		Meetw	GSSD	Index	Meetw	GSSD	Index	Meetw	GSSD	Index
METALEN										
Kobalt [Co]	mg/kg ds	<3	<7	-0,05						
Nikkel [Ni]	mg/kg ds	<4	<8	-0,42						
Koper [Cu]	mg/kg ds	8,3	16,4	-0,16						
Zink [Zn]	mg/kg ds	<20	<32	-0,19						
Molybdeen [Mo]	mg/kg ds	<1,5	<1,1	-0						
Cadmium [Cd]	mg/kg ds	<0,2	<0,2	-0,03						
Barium [Ba]	mg/kg ds	21	81 ⁽⁶⁾							
Kwik [Hg]	mg/kg ds	<0,05	<0,05	-0						
Lood [Pb]	mg/kg ds	20	31	-0,04						
PAK										
Pak-totaal (10 van VROM) (0,7 facto)	mg/kg ds	31			2,9			1,7		
Naftaleen	mg/kg ds	<0,05	<0,04		<0,05	<0,04		<0,05	<0,04	
Anthraceen	mg/kg ds	1,6	1,6		0,16	0,16		0,062	0,062	
Fenanthreen	mg/kg ds	6,6	6,6		0,62	0,62		0,23	0,23	
Fluorantheen	mg/kg ds	8,3	8,3		0,77	0,77		0,4	0,4	
Chryseen	mg/kg ds	3,6	3,6		0,29	0,29		0,23	0,23	
Benzo(a)anthraceen	mg/kg ds	3,4	3,4		0,33	0,33		0,2	0,2	
Benzo(a)pyreen	mg/kg ds	2,7	2,7		0,25	0,25		0,18	0,18	
Benzo(k)fluorantheen	mg/kg ds	1,4	1,4		0,14	0,14		0,11	0,11	
Indeno-(1,2,3-c,d)pyreen	mg/kg ds	2,1	2,1		0,16	0,16		0,17	0,17	
Benzo(g,h,i)peryleen	mg/kg ds	1,5	1,5		0,17	0,17		0,14	0,14	
PAK 10 VROM	mg/kg ds		31	0,77		2,9	0,04		1,8	0,01
GECHLOREERDE KOOLWATERSTOFFEN										
PCB (som 7)	mg/kg ds		<0,014	-0,01						
PCB (7) (som, 0,7 factor)	mg/kg ds	0,0049								
PCB 28	mg/kg ds	<0,001	<0,002							
PCB 52	mg/kg ds	<0,001	<0,002							
PCB 101	mg/kg ds	<0,001	<0,002							
PCB 118	mg/kg ds	<0,001	<0,002							
PCB 138	mg/kg ds	<0,001	<0,002							
PCB 153	mg/kg ds	<0,001	<0,002							
PCB 180	mg/kg ds	<0,001	<0,002							
OVERIGE (ORGANISCHE) VERBINDINGEN										
Minerale olie C10 - C12	mg/kg ds	<3	6 ⁽⁶⁾							
Minerale olie C10 - C40	mg/kg ds	110	324	0,03						
Minerale olie C12 - C16	mg/kg ds	<5	10 ⁽⁶⁾							
Minerale olie C16 - C21	mg/kg ds	31	91 ⁽⁶⁾							
Minerale olie C21 - C30	mg/kg ds	47	138 ⁽⁶⁾							
Minerale olie C30 - C35	mg/kg ds	25	74 ⁽⁶⁾							
Minerale olie C35 - C40	mg/kg ds	<6	12 ⁽⁶⁾							
OVERIG										
Gloeirest	% (m/m) ds	96,5			97			96,3		
Droge stof	% m/m	87,6	87,6 ⁽⁶⁾		93,9	93,9 ⁽⁶⁾		87,7	87,7 ⁽⁶⁾	
Lutum	%	2,0			3,9			4,0		
Organische stof (humus)	%	3,4			2,7			3,4		

Tabel 3: Gemeten gehalten in grond met beoordeling conform de Wet Bodembescherming

Grondmonster		OG 103		
Certificaatcode		2016083889		
Boring(en)		103		
Traject (m -mv)		0,50 - 1,00		
Humus	% ds	3,7		
Lutum	% ds	2,5		
Datum van toetsing		26-7-2016		
Monsterconclusie		Voldoet aan Achtergrondwaarde		
		Meetw	GSSD	Index
PAK				
Pak-totaal (10 van VROM) (0.7 facto)	mg/kg ds	0,78		
Naftaleen	mg/kg ds	<0,05	<0,04	
Anthraceen	mg/kg ds	<0,05	<0,04	
Fenanthreen	mg/kg ds	0,13	0,13	
Fluorantheen	mg/kg ds	0,18	0,18	
Chryseen	mg/kg ds	0,097	0,097	
Benzo(a)anthraceen	mg/kg ds	0,089	0,089	
Benzo(a)pyreen	mg/kg ds	0,069	0,069	
Benzo(k)fluorantheen	mg/kg ds	<0,05	<0,04	
Indeno-(1,2,3-c,d)pyreen	mg/kg ds	0,054	0,054	
Benzo(g,h,i)peryleen	mg/kg ds	0,057	0,057	
PAK 10 VROM	mg/kg ds		0,78	-0,02
OVERIG				
Gloeirest	% (m/m) ds	96,1		
Droge stof	% m/m	86,8	86,8 ⁽⁶⁾	
Lutum	%	2,5		
Organische stof (humus)	%	3,7		

----- : Geen toetsnorm aanwezig
 < : kleiner dan de detectielimiet
 8,88 : <= Achtergrondwaarde
 ≤I : Kleiner of gelijk aan Tussenwaarde
 8,88 : <= Interventiewaarde
 8,88 : > Interventiewaarde
 6 : Heeft geen normwaarde
 # : verhoogde rapportagegrens
 GSSD : Gestandaardiseerde meetwaarde
 Index : (GSSD - AW) / (I - AW)

- Getoetst via de BoToVa service, versie 2.0.0 -

Tabel 4: Normwaarden conform de Wet Bodembescherming

		AW	WO	IND	I
METALEN					
Cadmium [Cd]	mg/kg ds	0,6	1,2	4,3	13
Kobalt [Co]	mg/kg ds	15	35	190	190
Koper [Cu]	mg/kg ds	40	54	190	190
Kwik [Hg]	mg/kg ds	0,15	0,83	4,8	36
Lood [Pb]	mg/kg ds	50	210	530	530
Molybdeen [Mo]	mg/kg ds	1,5	88	190	190
Nikkel [Ni]	mg/kg ds	35	39	100	100
Zink [Zn]	mg/kg ds	140	200	720	720
PAK					
PAK 10 VROM	mg/kg ds	1,5	6,8	40	40
GECHLOREERDE KOOLWATERSTOFFEN					
PCB (som 7)	mg/kg ds	0,02	0,04	0,5	1
OVERIGE (ORGANISCHE) VERBINDINGEN					
Minerale olie C10 - C40	mg/kg ds	190	190	500	5000

BIJLAGE 5
ANALYSECERTIFICATEN

Lycens

T.a.v. [REDACTED]

[REDACTED] OLDENZAAL

Analysecertificaat

Datum: 08-Jul-2016

Hierbij ontvangt u de resultaten van het navolgende laboratoriumonderzoek.

Certificaatnummer/Versie	2016076965/1
Uw project/verslagnummer	2016.0186-1
Uw projectnaam	Wilhelminastraat 119 te Rijssen
Uw ordernummer	
Monster(s) ontvangen	01-Jul-2016

Dit certificaat mag uitsluitend in zijn geheel worden gereproduceerd.
De analyse resultaten hebben alleen betrekking op het beproefde object.

De grondmonsters worden tot 4 weken na datum ontvangst bewaard en watermonsters tot 2 weken na datum ontvangst. Zonder tegenbericht worden de monsters nadien afgevoerd.
Indien de monsters langer bewaard dienen te blijven verzoeken wij U dit exemplaar uiterlijk 1 werkdag voor afloop van de standaardbewaarperiode ondertekend aan ons te retourneren. Voor de kosten van het langer bewaren van monsters verwijzen wij naar de prijslijst.

Bewaren tot:

Datum:

Naam:

Handtekening:

Wij vertrouwen erop uw opdracht hiermee naar verwachting te hebben uitgevoerd, mocht U naar aanleiding van dit analysecertificaat nog vragen hebben verzoeken wij U contact op te nemen met de afdeling Verkoop en Advies.

Met vriendelijke groet,

Eurofins Analytico B.V.

[REDACTED]
Ing. [REDACTED]
Technical Manager

Eurofins Analytico [REDACTED]

[REDACTED]
Barneveld
459
Barneveld NLTel. [REDACTED]
Fax [REDACTED]
E-mail [REDACTED]
Site www.eurofins.nlBNP Paribas S.A. 227 9245 25
VAT/BTW No. NL 8043.14.883.B01
KvK No. 09088623
IBAN: [REDACTED]
BIC: BNPNL2A

Eurofins Analytico B.V. is ISO [REDACTED]: 2004 gecertificeerd door TÜV en erkend door het Vlaamse Gewest (OVAM en Dep. LNE), het Brusselse Gewest (BIM), het Waalse Gewest (DGRNE-OWD) en door de overheid van Luxemburg (MEV).

Analysecertificaat

Uw project/verslagnummer	2016.0186-1	Certificaatnummer/Versie	2016076965/1
Uw projectnaam	Wilhelminastraat 119 te Rijssen	Startdatum	01-Jul-2016
Uw ordernummer		Rapportagedatum	08-Jul-2016/14:31
Monsternemer		Bijlage	A, B, C
Monstermatrix	Grond; Grond (AS3000)	Pagina	1/2

Analyse	Eenheid	1	2	3	4
Voorbehandeling					
Cryogeen malen AS3000		Uitgevoerd	Uitgevoerd	Uitgevoerd	Uitgevoerd
Bodemkundige analyses					
S Droge stof	% (m/m)	88.1	86.5	89.0	87.6
S Organische stof	% (m/m) ds	3.8	4.3	3.7	3.4
Q Gloeirest	% (m/m) ds	95.9	95.6	96.3	96.5
S Korrelgrootte < 2 µm (Lutum)	% (m/m) ds	4.2	<2.0	<2.0	<2.0
Metalen					
S Barium (Ba)	mg/kg ds	<20	<20	<20	21
S Cadmium (Cd)	mg/kg ds	<0.20	<0.20	<0.20	<0.20
S Kobalt (Co)	mg/kg ds	<3.0	<3.0	3.1	<3.0
S Koper (Cu)	mg/kg ds	6.0	<5.0	5.3	8.3
S Kwik (Hg)	mg/kg ds	<0.050	<0.050	<0.050	<0.050
S Molybdeen (Mo)	mg/kg ds	<1.5	<1.5	<1.5	<1.5
S Nikkel (Ni)	mg/kg ds	<4.0	<4.0	<4.0	<4.0
S Lood (Pb)	mg/kg ds	17	<10	10	20
S Zink (Zn)	mg/kg ds	<20	<20	<20	<20
Minerale olie					
Minerale olie (C10-C12)	mg/kg ds	<3.0	<3.0	<3.0	<3.0
Minerale olie (C12-C16)	mg/kg ds	<5.0	<5.0	<5.0	<5.0
Minerale olie (C16-C21)	mg/kg ds	<5.0	<5.0	<5.0	31
Minerale olie (C21-C30)	mg/kg ds	14	16	13	47
Minerale olie (C30-C35)	mg/kg ds	16	18	15	25
Minerale olie (C35-C40)	mg/kg ds	<6.0	<6.0	<6.0	<6.0
S Minerale olie totaal (C10-C40)	mg/kg ds	38	47	<35	110
Chromatogram olie (GC)		Zie bijl.	Zie bijl.		Zie bijl.
Polychloorbifenylen, PCB					
S PCB 28	mg/kg ds	<0.0010	<0.0010	<0.0010	<0.0010
S PCB 52	mg/kg ds	<0.0010	<0.0010	<0.0010	<0.0010
S PCB 101	mg/kg ds	<0.0010	<0.0010	<0.0010	<0.0010

Nr.	Monsteromschrijving	Datum monstername	Monster nr.
1	MM BG 1	30-Jun-2016	9094493
2	MM BG 2	30-Jun-2016	9094494
3	MM OG	30-Jun-2016	9094495
4	OG 02	30-Jun-2016	9094496

Q: door RvA geaccrediteerde verrichting
A: AP04 erkende verrichting
S: AS 3000 erkende verrichting
V: VLAREL erkende verrichting

Dit certificaat mag uitsluitend in zijn geheel worden gereproduceerd.

Eurofins Analytico

Tel.
Fax
E-mail
Site www.eurofins.nl

BNP Paribas S.A. 227 9245 25
VAT/BTW No. NL 8043.14.883.B01
KvK No. 09088623
IBAN:
BIC: BNPNL2A

Eurofins Analytico B.V. is ISO 17025:2004 gecertificeerd door TÜV en erkend door het Vlaamse Gewest (OVAM en Dep. LNE), het Brusselse Gewest (BIM), het Waalse Gewest (DGRNE-OWD) en door de overheid van Luxemburg (MEV).

RVA L010

Analysecertificaat

Uw project/verslagnummer	2016.0186-1	Certificaatnummer/Versie	2016076965/1
Uw projectnaam	Wilhelminastraat 119 te Rijssen	Startdatum	01-Jul-2016
Uw ordernummer		Rapportagedatum	08-Jul-2016/14:31
Monsternemer		Bijlage	A, B, C
Monstermatrix	Grond; Grond (AS3000)	Pagina	2/2

Analyse	Eenheid	1	2	3	4
S PCB 118	mg/kg ds	<0.0010	<0.0010	<0.0010	<0.0010
S PCB 138	mg/kg ds	<0.0010	<0.0010	<0.0010	<0.0010
S PCB 153	mg/kg ds	<0.0010	<0.0010	<0.0010	<0.0010
S PCB 180	mg/kg ds	<0.0010	<0.0010	<0.0010	<0.0010
S PCB (som 7) (factor 0,7)	mg/kg ds	0.0049 ¹⁾	0.0049 ¹⁾	0.0049 ¹⁾	0.0049 ¹⁾
Polycyclische Aromatische Koolwaterstoffen, PAK					
S Naftaleen	mg/kg ds	<0.050	<0.050	<0.050	<0.050
S Fenanthreen	mg/kg ds	0.057	0.17	0.096	6.6
S Anthraceen	mg/kg ds	<0.050	0.057	<0.050	1.6
S Fluorantheen	mg/kg ds	0.11	0.29	0.12	8.3
S Benzo(a)anthraceen	mg/kg ds	0.057	0.11	0.052	3.4
S Chryseen	mg/kg ds	0.082	0.12	0.070	3.6
S Benzo(k)fluorantheen	mg/kg ds	<0.050	<0.050	<0.050	1.4
S Benzo(a)pyreen	mg/kg ds	<0.050	0.075	<0.050	2.7
S Benzo(ghi)peryleen	mg/kg ds	<0.050	0.073	<0.050	1.5
S Indeno(123-cd)pyreen	mg/kg ds	0.057	0.083	<0.050	2.1
S PAK VROM (10) (factor 0,7)	mg/kg ds	0.54	1.0	0.55	31

Nr.	Monsteromschrijving	Datum monstername	Monster nr.
1	MM BG 1	30-Jun-2016	9094493
2	MM BG 2	30-Jun-2016	9094494
3	MM OG	30-Jun-2016	9094495
4	OG 02	30-Jun-	9094496

Eurofins Analytico

Tel.
Barneveld
459
E-mail
Barneveld NL Site www.eurofins.nl

BNP Paribas S.A. 227 9245 25
VAT/BTW No. NL 8043.14.883.B01
KvK No. 09088623
IBAN:
BIC: BNPNL2A

Q: door RvA geaccrediteerde verrichting
A: AP04 erkende verrichting
S: AS 3000 erkende verrichting
V: VLAREL erkende verrichting

Dit certificaat mag uitsluitend in zijn geheel worden gereproduceerd.

Eurofins Analytico B.V. is ISO 2004 gecertificeerd door TÜV en erkend door het Vlaamse Gewest (OVAM en Dep. LNE), het Brusselse Gewest (BIM), het Waalse Gewest (DGRNE-OWD) en door de overheid van Luxemburg (MEV).


Akkoord
Pr.coörd.

RvA L010




Bijlage (A) met deelmonsterinformatie behorende bij analysecertificaat 2016076965/1

Pagina 1/1

Monster nr.	Boornr	Omschrijving	Van	Tot	Barcode	Monsteromschrijving
9094493	01	1	0	50		MM BG 1
9094493	04	1	0	50		
9094493	05	1	0	50		
9094493	06	1	3	50		
9094493	13	1	0	50		
9094494	02	1	0	50		MM BG 2
9094494	03	1	3	50		
9094494	07	1	3	50		
9094494	08	1	3	50		
9094494	09	1	0	50		
9094494	10	1	0	50		
9094494	11	1	0	50		
9094494	12	1	0	50		MM OG
9094495	01	2	50	90		
9094495	01	3	90	140		
9094495	02	3	120	170		
9094495	03	3	120	160		
9094495	02	4	170	200		
9094495	03	4	160	200		OG 02
9094496	02	2	70	120		

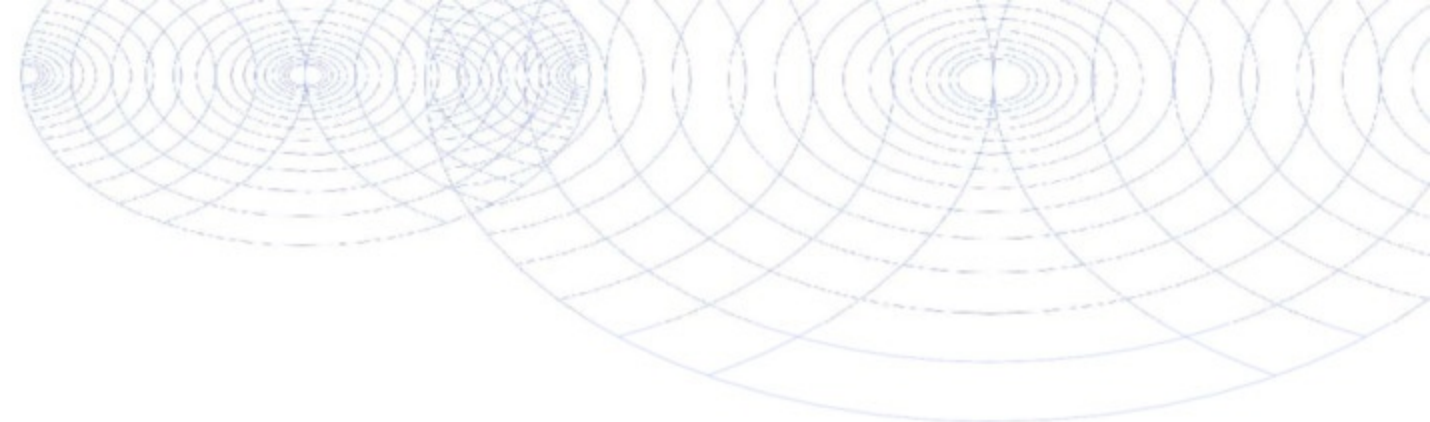**Bijlage (B) met opmerkingen behorende bij analysecertificaat 2016076965/1**

Pagina 1/1

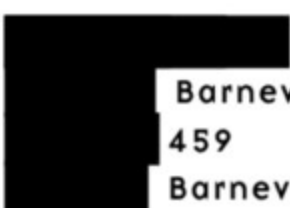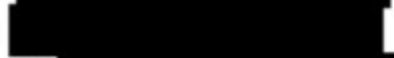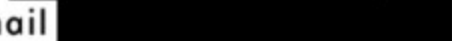Opmerking 1)De toetswaarde van de som is gelijk aan de sommatie van $0,7 \star RG$ Eurofins Analytico 
Barneveld
459
Barneveld NLTel. 
Fax 
E-mail 
Site www.eurofins.nlBNP Paribas S.A. 227 9245 25
VAT/BTW No. NL 8043.14.883.B01
KvK No. 09088623
IBAN: 
BIC: BNPANL2AEurofins Analytico B.V. is ISO  : 2004 gecertificeerd door TÜV en erkend door het Vlaamse Gewest (OVAM en Dep. LNE), het Brusselse Gewest (BIM), het Waalse Gewest (DGRNE-OWD) en door de overheid van Luxemburg (MEV).

Bijlage (C) met methodeverwijzingen behorende bij analysecertificaat 2016076965/1


Pagina 1/1

Analyse	Methode	Techniek	Methode referentie
Cryogeen malen AS3000	W0106	Voorbehandeling	Cf. AS3000
Droge Stof	W0104	Gravimetrie	Cf. pb 3010-2 en gw. NEN-EN 15934
Organische stof (gloeirest)	W0109	Gravimetrie	Cf. pb 3010-3 en cf. NEN 5754
Lutum (fractie < 2 µm)	W0171	Sedimentatie	Cf. pb 3010-4 en cf. NEN 5753
Barium (Ba)	W0423	ICP-MS	Cf. pb 3010-5 en cf. NEN-EN-ISO 17294-2
Cadmium (Cd)	W0423	ICP-MS	Cf. pb 3010-5 en cf. NEN-EN-ISO 17294-2
Kobalt (Co)	W0423	ICP-MS	Cf. pb 3010-5 en cf. NEN-EN-ISO 17294-2
Koper (Cu)	W0423	ICP-MS	Cf. pb 3010-5 en cf. NEN-EN-ISO 17294-2
Kwik (Hg)	W0423	ICP-MS	Cf. pb 3010-5 en cf. NEN-EN-ISO 17294-2
Molybdeen (Mo)	W0423	ICP-MS	Cf. pb 3010-5 en cf. NEN-EN-ISO 17294-2
Nikkel (Ni)	W0423	ICP-MS	Cf. pb 3010-5 en cf. NEN-EN-ISO 17294-2
Lood (Pb)	W0423	ICP-MS	Cf. pb 3010-5 en cf. NEN-EN-ISO 17294-2
Zink (Zn)	W0423	ICP-MS	Cf. pb 3010-5 en cf. NEN-EN-ISO 17294-2
Minerale Olie (GC) (C10 - C40)	W0202	GC-FID	Cf. pb 3010-7 en gw. NEN-EN-ISO 16703
Chromatogram M0 (GC)	W0202	GC-FID	Gelijkw. NEN-EN-ISO 16703
PCB (7)	W0271	■-MS	Cf. pb 3010-8 en gw. NEN ■
PAK som AS3000/AP04	W0271	GC-MS	Cf. pb. 3010-6 en gw. NEN-ISO 18287
PAK (10 VROM)	W0271	GC-MS	Cf. pb. 3010-6 en gw. NEN-ISO 18287

Nadere informatie over de toegepaste onderzoeksmethoden alsmede een classificatie van de meetonzekerheid staan vermeld in ons overzicht "Specificaties analysemethoden", versie juli 2011.


Chromatogram TPH/ Mineral Oil

Sample ID.: 9094493
Certificate no.: 2016076965
Sample description.: MM BG 1
V

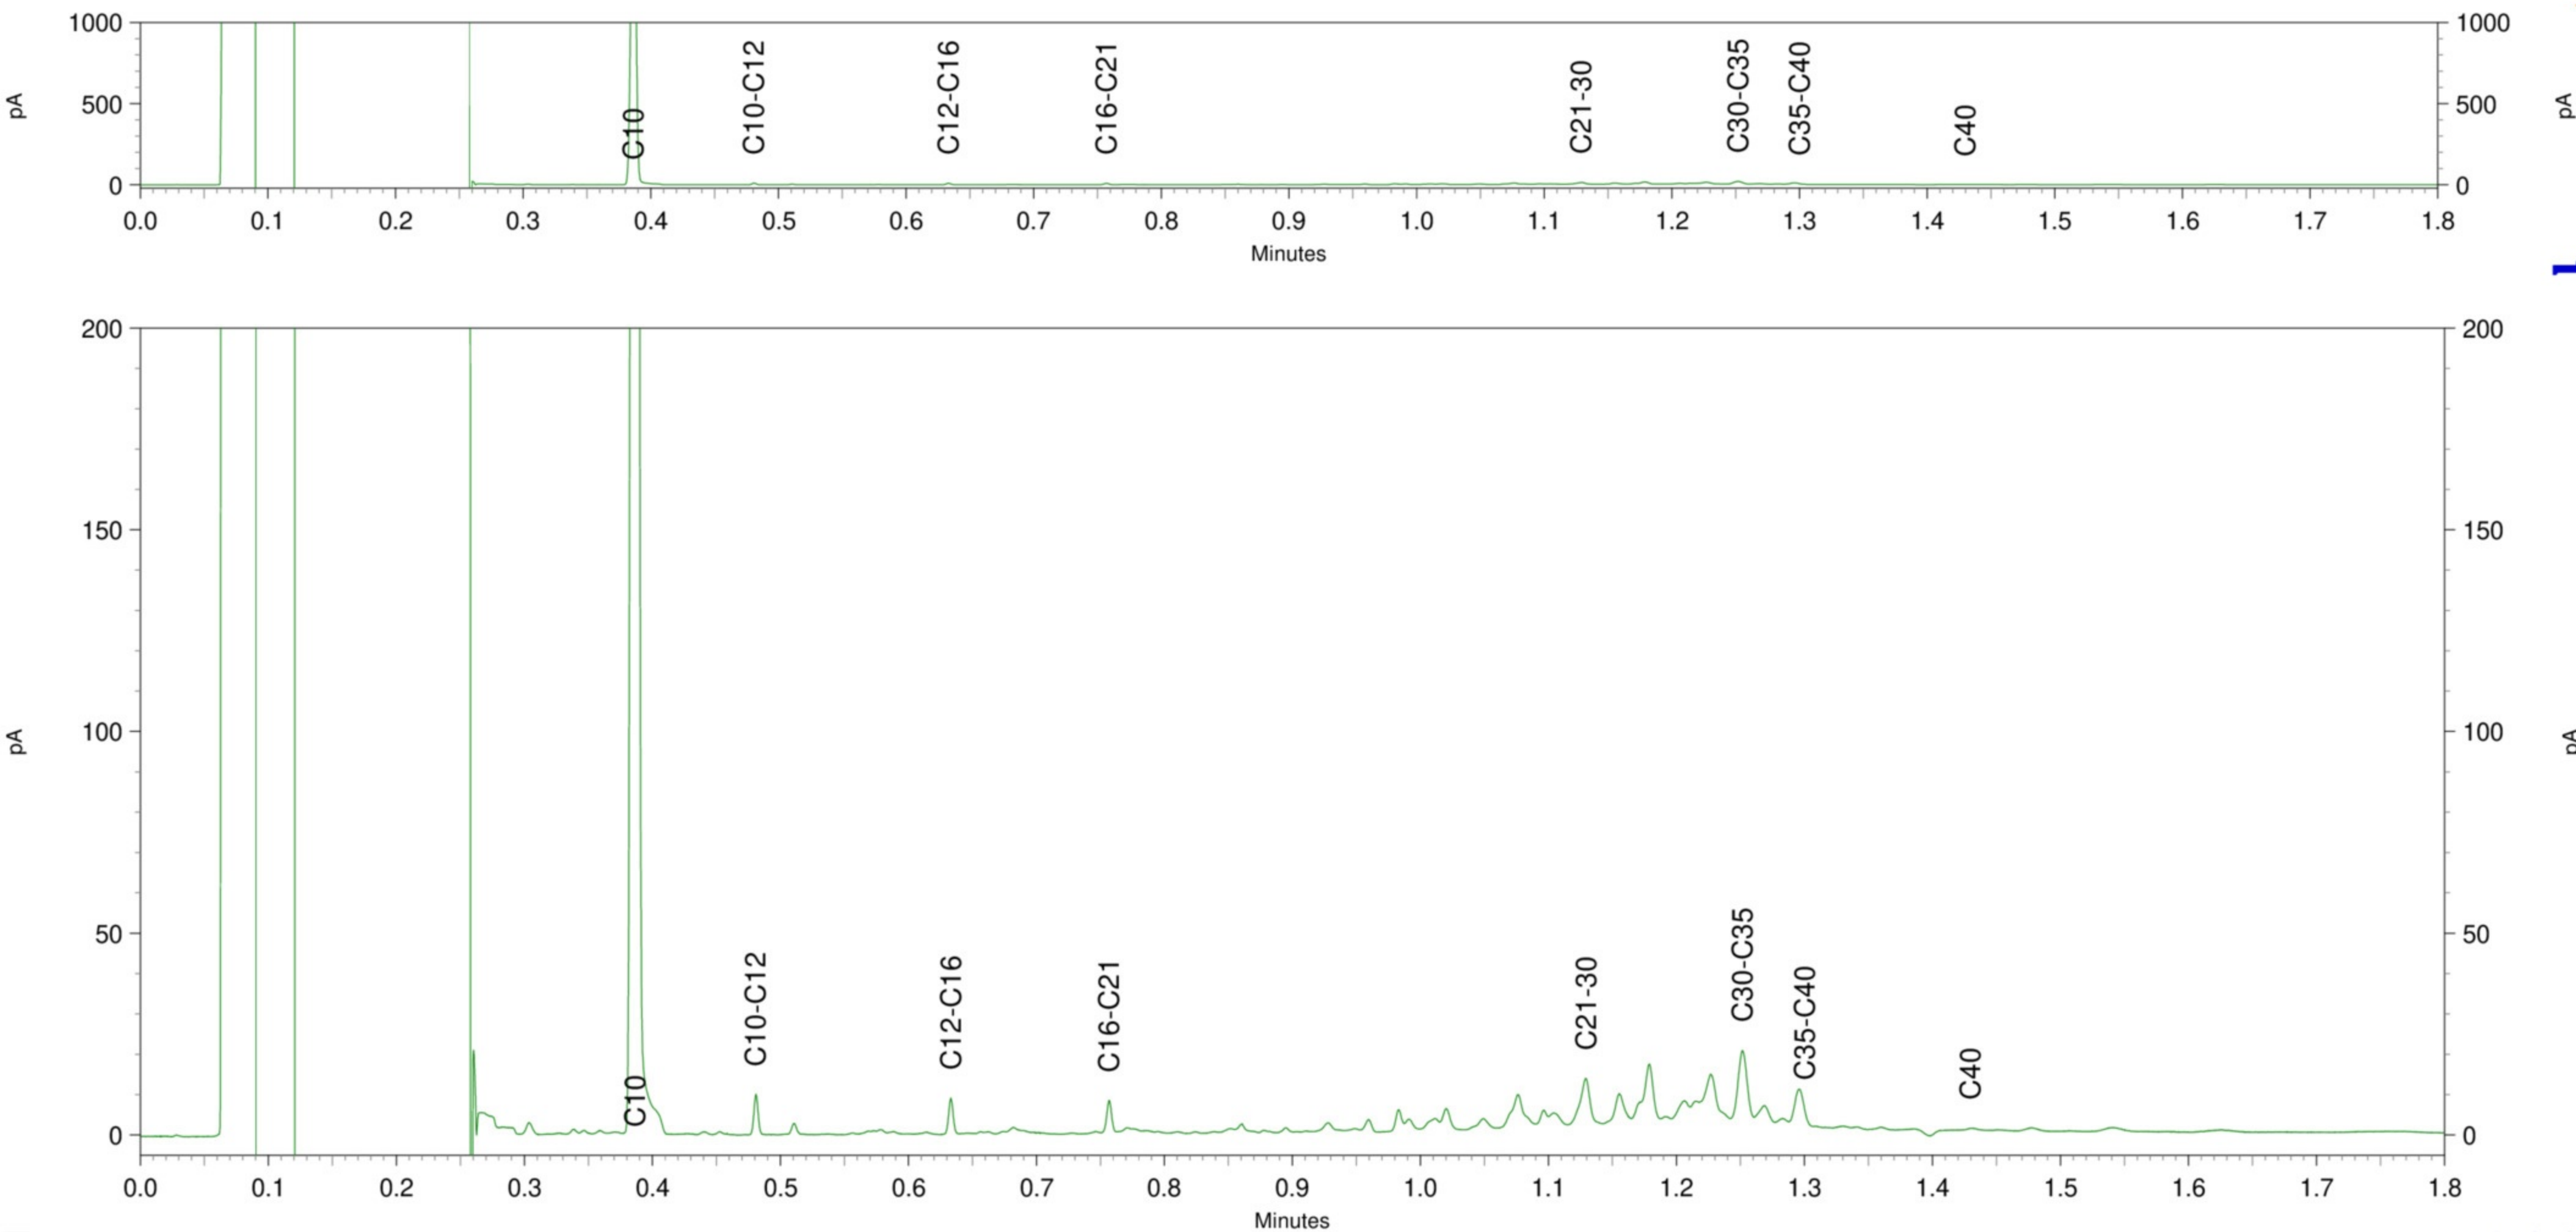


Chromatogram TPH/ Mineral Oil

Sample ID.: 9094494
Certificate no.: 2016076965
Sample description.: MM BG 2
V

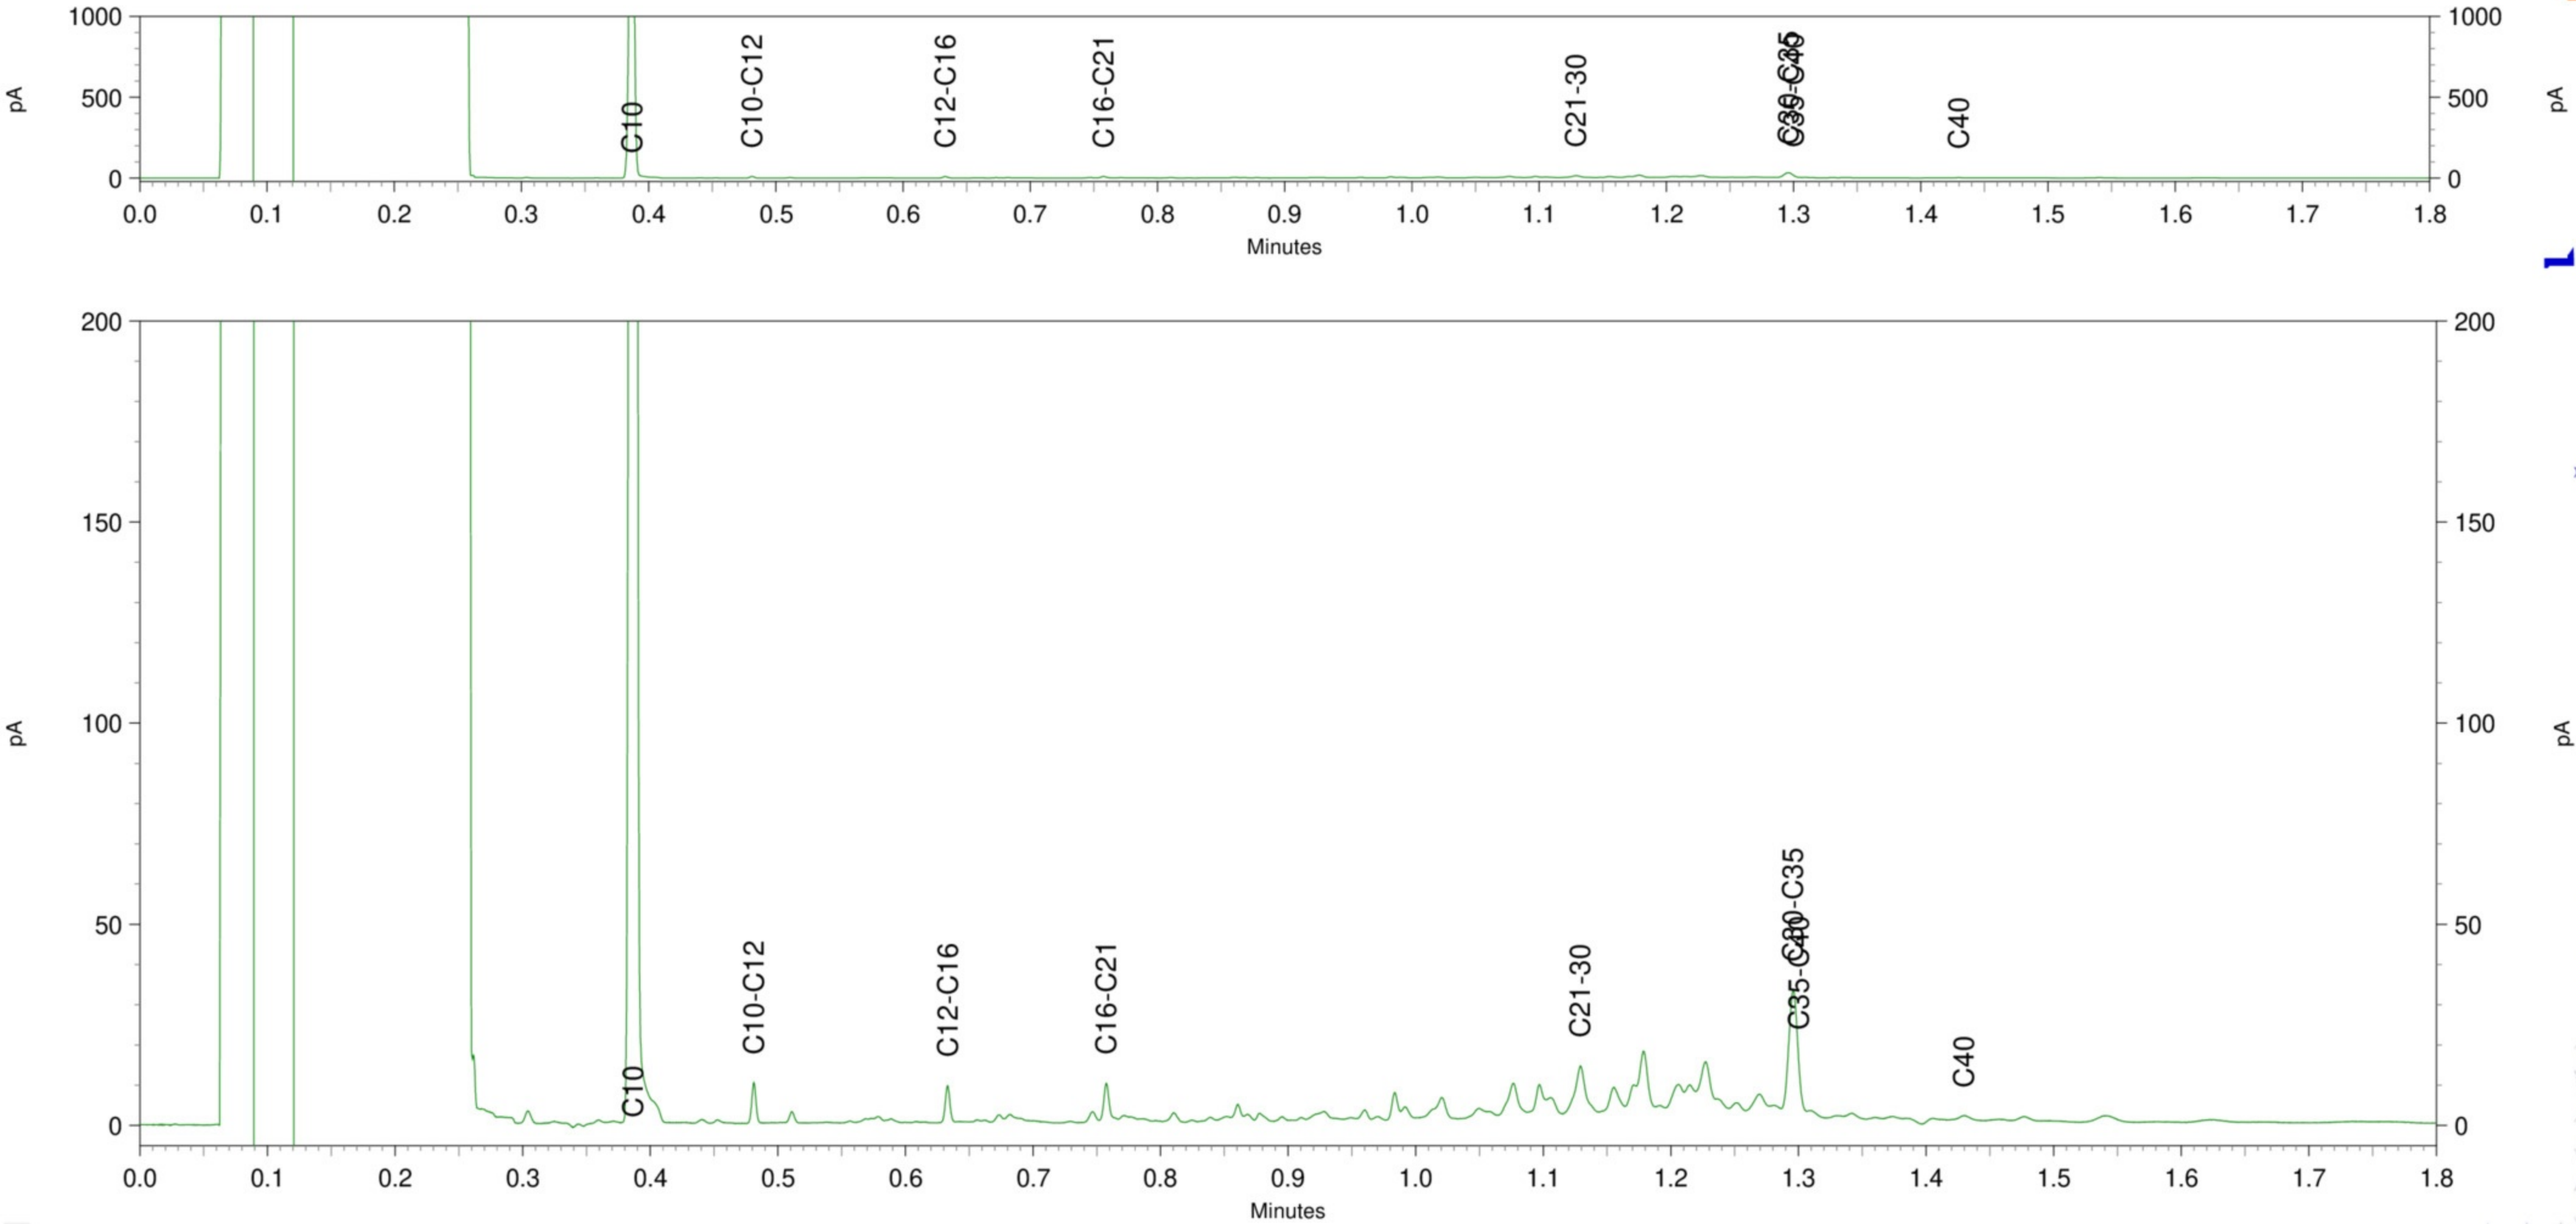

Chromatogram TPH/ Mineral Oil

Sample ID.: 9094496
 Certificate no.: 2016076965
 Sample description.: OG 02
 V

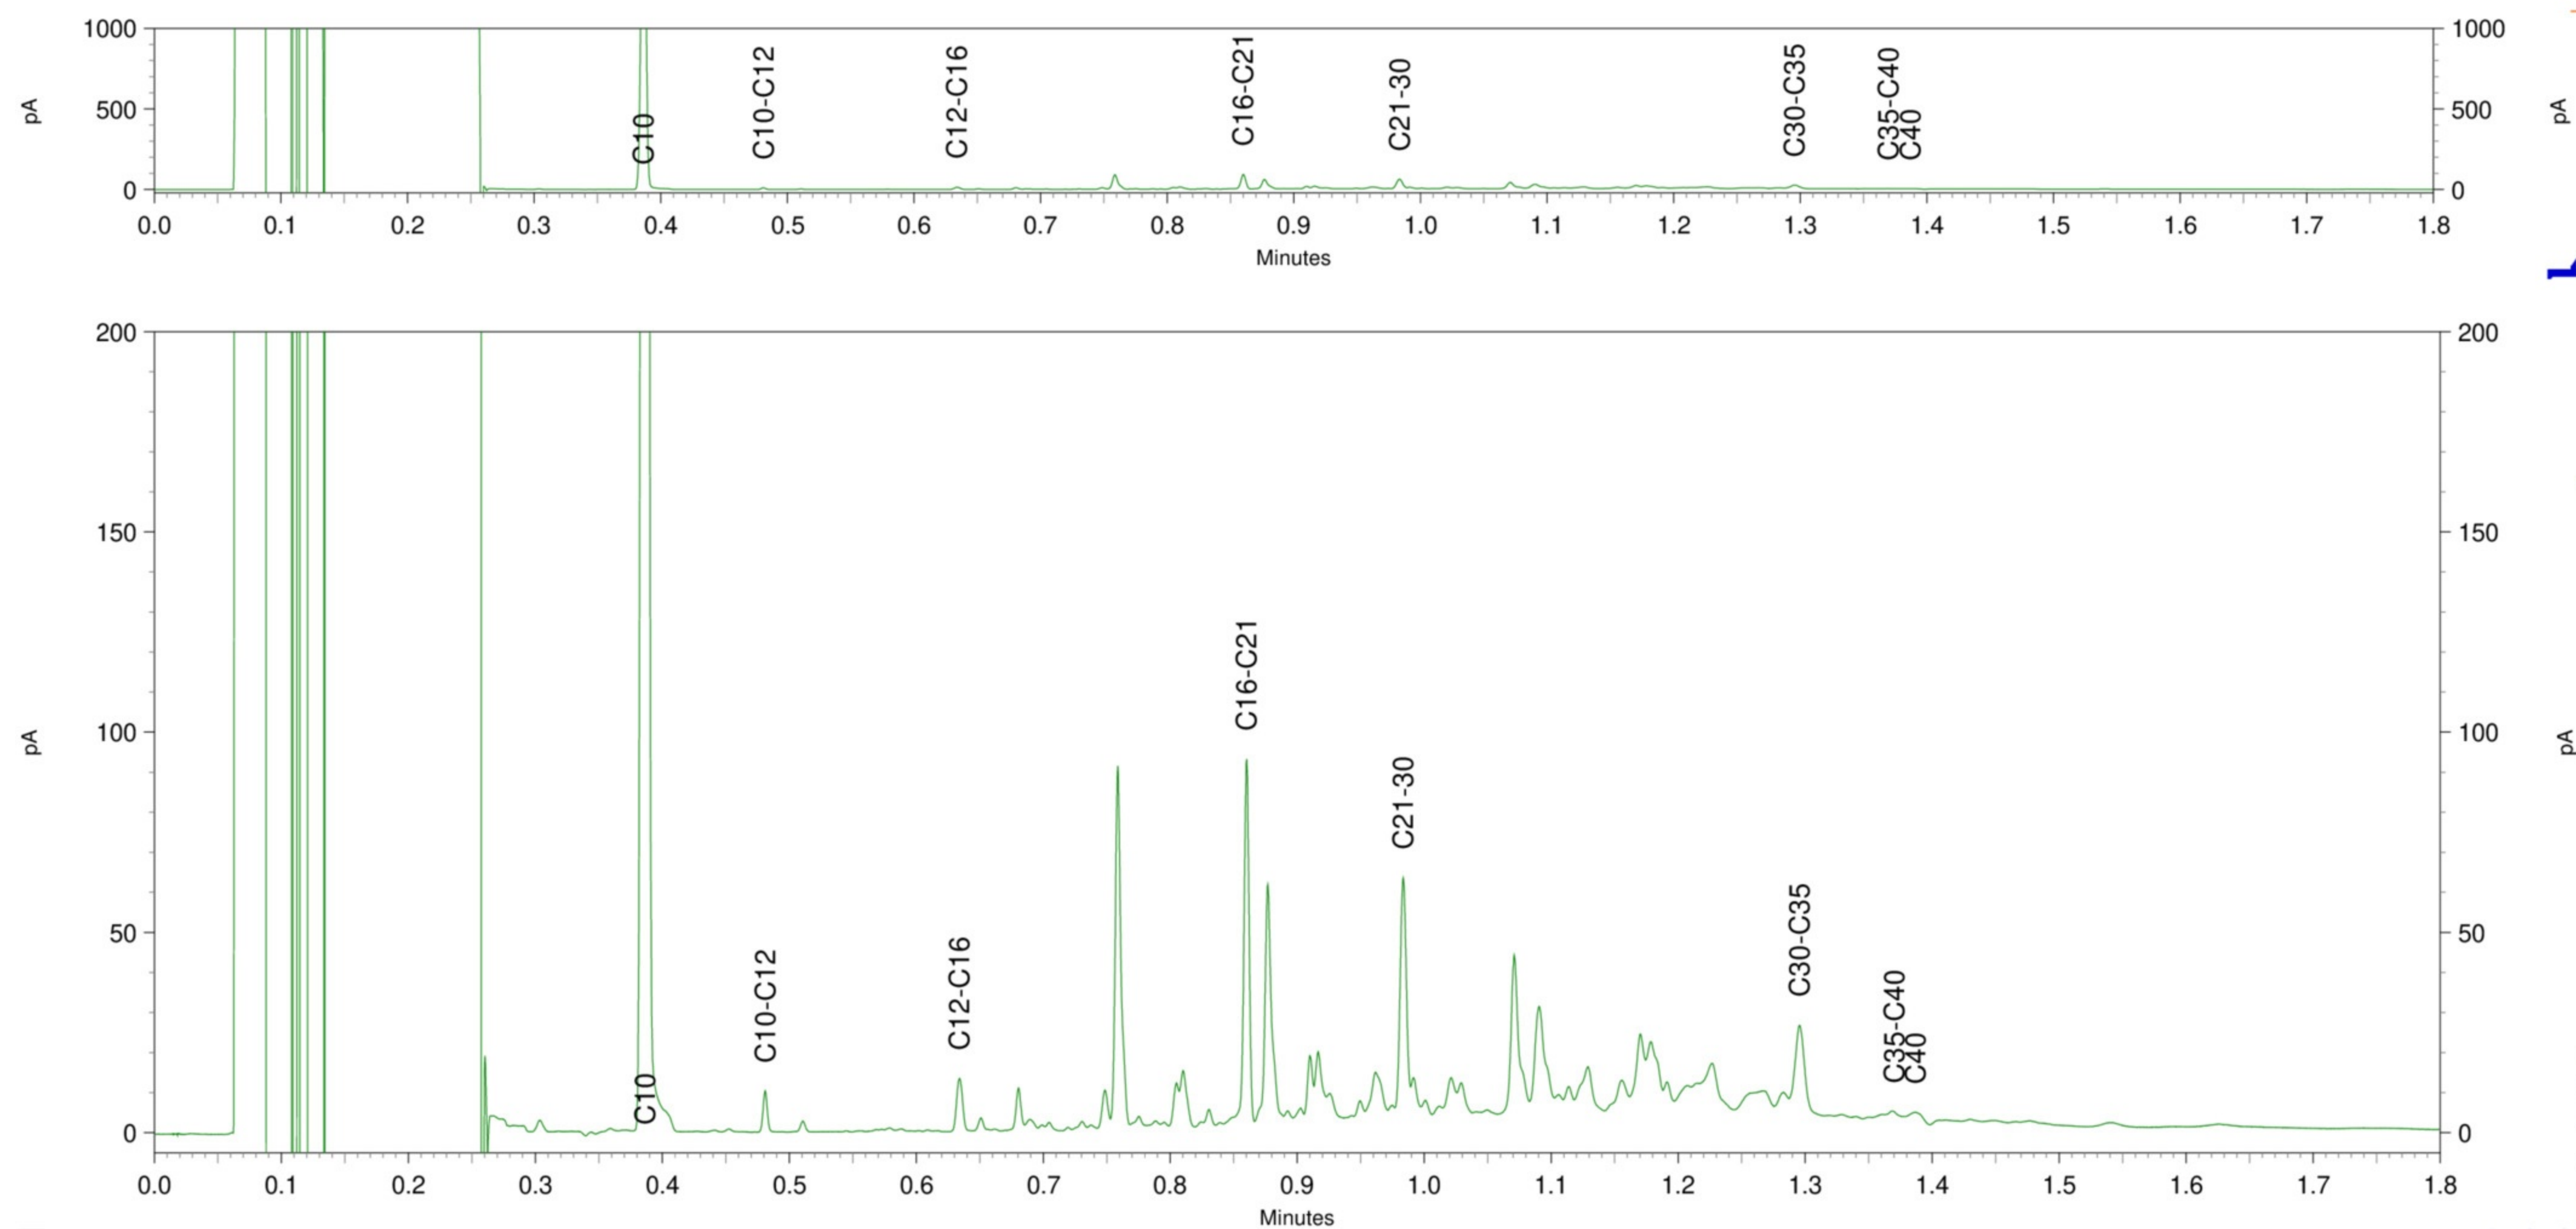

Lycens

T.a.v. [REDACTED]

[REDACTED] OLDENZAAL

Analysecertificaat

Datum: 25-Jul-2016

Hierbij ontvangt u de resultaten van het navolgende laboratoriumonderzoek.

Certificaatnummer/Versie	2016083889/1
Uw project/verslagnummer	2 [REDACTED]
Uw projectnaam	V [REDACTED] en
Uw ordernummer	
Monster(s) ontvangen	18-Jul-2016

Dit certificaat mag uitsluitend in zijn geheel worden gereproduceerd.
De analyse resultaten hebben alleen betrekking op het beproefde object.

De grondmonsters worden tot 4 weken na datum ontvangst bewaard en watermonsters tot 2 weken na datum ontvangst. Zonder tegenbericht worden de monsters nadien afgevoerd.
Indien de monsters langer bewaard dienen te blijven verzoeken wij U dit exemplaar uiterlijk 1 werkdag voor afloop van de standaardbewaarperiode ondertekend aan ons te retourneren. Voor de kosten van het langer bewaren van monsters verwijzen wij naar de prijslijst.

Bewaren tot:

Datum:

Naam:

Handtekening:

Wij vertrouwen erop uw opdracht hiermee naar verwachting te hebben uitgevoerd, mocht U naar aanleiding van dit analysecertificaat nog vragen hebben verzoeken wij U contact op te nemen met de afdeling Verkoop en Advies.

Met vriendelijke groet,

Eurofins Analytico B.V.

[REDACTED]
Ing. [REDACTED]
Technical Manager

Eurofins Analytico [REDACTED]

[REDACTED]
Barneveld
459
Barneveld NLTel. [REDACTED]
Fax [REDACTED]
E-mail [REDACTED]
Site www.eurofins.nlBNP Paribas S.A. 227 9245 25
VAT/BTW No. NL 8043.14.883.B01
KvK No. 09088623
IBAN: [REDACTED]
BIC: BNPANL2A

Eurofins Analytico B.V. is ISO [REDACTED]: 2004 gecertificeerd door TÜV en erkend door het Vlaamse Gewest (OVAM en Dep. LNE), het Brusselse Gewest (BIM), het Waalse Gewest (DGRNE-OWD) en door de overheid van Luxemburg (MEV).

Analysecertificaat

Uw project/verslagnummer	2016.0186-1	Certificaatnummer/Versie	2016083889/1
Uw projectnaam	Wilhelminastraat 119 te Rijssen	Startdatum	18-Jul-2016
Uw ordernummer		Rapportagedatum	25-Jul-2016/17:00
Monsternemer		Bijlage	A, C
Monstermatrix	Grond; Grond (AS3000)	Pagina	1/1

Analyse	Eenheid	1	2	3
Voorbehandeling				
Cryogeen malen AS3000		Uitgevoerd	Uitgevoerd	Uitgevoerd
Bodemkundige analyses				
S Droge stof	% (m/m)	93.9	87.7	86.8
S Organische stof	% (m/m) ds	2.7	3.4	3.7
Q Gloeirest	% (m/m) ds	97.0	96.3	96.1
S Korrelgrootte < 2 µm (Lutum)	% (m/m) ds	3.9	4.0	2.5
Polycyclische Aromatische Koolwaterstoffen, PAK				
S Naftaleen	mg/kg ds	<0.050	<0.050	<0.050
S Fenanthreen	mg/kg ds	0.62	0.23	0.13
S Anthraceen	mg/kg ds	0.16	0.062	<0.050
S Fluorantheen	mg/kg ds	0.77	0.40	0.18
S Benzo(a)anthraceen	mg/kg ds	0.33	0.20	0.089
S Chryseen	mg/kg ds	0.29	0.23	0.097
S Benzo(k)fluorantheen	mg/kg ds	0.14	0.11	<0.050
S Benzo(a)pyreen	mg/kg ds	0.25	0.18	0.069
S Benzo(ghi)peryleen	mg/kg ds	0.17	0.14	0.057
S Indeno(123-cd)pyreen	mg/kg ds	0.16	0.17	0.054
S PAK VROM (10) (factor 0,7)	mg/kg ds	2.9	1.7	0.78

Nr.	Monsteromschrijving	Datum monstername	Monster nr.
1	OG 101	18-Jul-2016	9115596
2	OG 102	18-Jul-2016	9115597
3	OG 103	18-Jul-	9115598

Eurofins Analytico

Tel.
 Barneveld
 459
 E-mail
 Barneveld NL Site www.eurofins.nl

BNP Paribas S.A. 227 9245 25
 VAT/BTW No. NL 8043.14.883.B01
 KvK No. 09088623
 IBAN:
 BIC: BNPNL2A


Q: door RvA geaccrediteerde verrichting
 A: AP04 erkende verrichting
 S: AS 3000 erkende verrichting
 V: VLAREL erkende verrichting

Dit certificaat mag uitsluitend in zijn geheel worden gereproduceerd.

Eurofins Analytico B.V. is ISO 2004 gecertificeerd door TÜV en erkend door het Vlaamse Gewest (OVAM en Dep. LNE), het Brusselse Gewest (BIM), het Waalse Gewest (DGRNE-OWD) en door de overheid van Luxemburg (MEV).

Akkoord
 Pr.coörd.

RvA L010

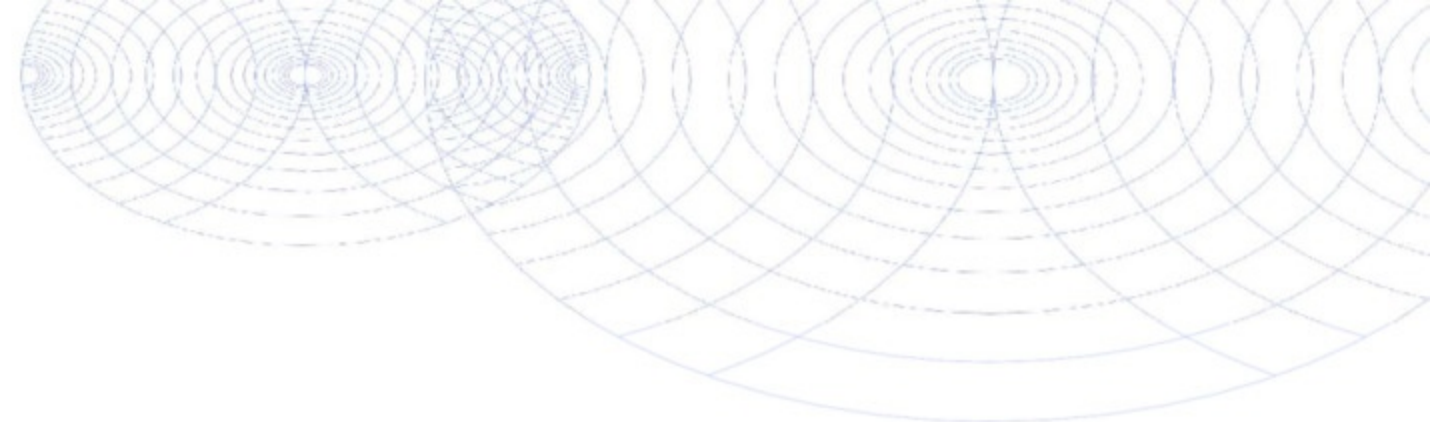

Bijlage (A) met deelmonsterinformatie behorende bij analysecertificaat 2016083889/1



Pagina 1/1

Monster nr.	Boornr	Omschrijving	Van	Tot	Barcode	Monsteromschrijving
9115596	101	2	50	100		OG 101
9115597	102	2	50	100		OG 102
9115598	103	2	50	100		OG 103



Eurofins Analytico 

 Barneveld
459
Barneveld NL Site www.eurofins.nl

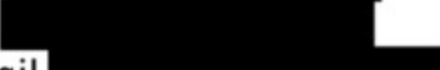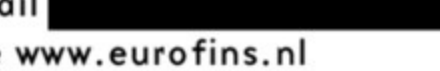Tel. 
Fax 
E-mail 

BNP Paribas S.A. 227 9245 25
VAT/BTW No. NL 8043.14.883.B01
KvK No. 09088623
IBAN: 
BIC: BNPNL2A

Eurofins Analytico B.V. is ISO  : 2004 gecertificeerd door TÜV en erkend door het Vlaamse Gewest (OVAM en Dep. LNE), het Brusselse Gewest (BIM), het Waalse Gewest (DGRNE-OWD) en door de overheid van Luxemburg (MEV).

Bijlage (C) met methodeverwijzingen behorende bij analysecertificaat 2016083889/1

Pagina 1/1

Analyse	Methode	Techniek	Methode referentie
Cryogeen malen AS3000	W0106	Voorbehandeling	Cf. AS3000
D	W0104	Gravimetrie	Cf. pb 3010-2 en gw. NEN-EN 15934
O	W0109	Gravimetrie	Cf. pb 3010-3 en cf. NEN 5754
L	W0171	Sedimentatie	Cf. pb 3010-4 en cf. NEN 5753
P	W0271	GC-MS	Cf. pb. 3010-6 en gw. NEN-ISO 18287
PAK som AS3000/AP04	W0271	GC-MS	Cf. pb. 3010-6 en gw. NEN-ISO 18287

Nadere informatie over de toegepaste onderzoeksmethoden alsmede een classificatie van de meetonzekerheid staan vermeld in ons overzicht "Specificaties analysemethoden", versie juli 2011.

BIJLAGE 6

DEFENITIE ACHTERGROND-, STREEF- EN INTERVENTIEWAARDEN

TOETSINGSCRITERIA

Voor het inschatten van de risico's voor de volksgezondheid en het milieu worden de analyseresultaten getoetst aan de achtergrond-/streef- en interventiewaarden bodemsanering van het ministerie van VROM (Uit Nederlandse Staatscourant nr. 247 d.d. 20-12-2007 (Regeling bodemkwaliteit) en nr. 122, d.d. 27-06-2008 (wijziging Regeling bodemkwaliteit)).

- Achtergrondwaarde: deze waarde geeft het gehalte in de grond aan chemische stoffen voor een goede bodemkwaliteit weer, waarvoor geldt dat geen sprake is van belasting door lokale verontreinigingsbronnen. De achtergrondwaarde betreft een referentiewaarde voor natuurlijk voorkomende verhoogde gehalten in de grond;
- Streefwaarde: deze waarde geeft de concentratie in het grondwater aan chemische stoffen voor het uiteindelijk te bereiken kwaliteitsniveau van de bodem aan, die alle mogelijke functies kan vervullen;
- Interventiewaarde: deze waarde geeft het concentratieniveau voor verontreinigingen in grond en grondwater aan waarboven ernstige vermindering of dreigende vermindering optreedt van de functionele eigenschappen die de bodem heeft voor mens, dier of plant. Bij gehalten boven deze interventiewaarde is sprake van een sterke (bodem)verontreiniging.

Bij concentratieniveaus tussen de achtergrond- / streef- en de interventiewaarde wordt een nader onderzoek aanbevolen indien het aangetoonde gehalte groter is dan $\frac{1}{2}$ (achtergrond- of streefwaarde + interventiewaarde).

Bij de interpretatie van de concentratieniveaus van de gemeten waarden dient, mede gezien het voorlopige karakter van de toetsingswaarden, rekening te worden gehouden met een groot aantal factoren, zoals de huidige en toekomstige bestemming van een locatie, de bodemopbouw en de historische informatie.

Met de invoering van BoToVa per 1 juli 2013 worden de gemeten gehalten, middels de analytisch bepaalde gehalten lutum en organische stof, gecorrigeerd naar het gestandaardiseerde gehalte (GSSD). Het gestandaardiseerde gehalte wordt vervolgens getoetst aan de achtergrond-/streef- en interventiewaarden voor een standaard bodem (25% lutum en 10% organische stof).

In de toetsing is een index opgenomen. Deze index wordt bepaald aan de hand van de formule: $(GSSD-AW/S)/(I-AW/S)$. Is de index die hieruit volgt negatief, dan is de GSSD kleiner dan de AW/S. Bevindt de index zich tussen 0 en 1 dan is er sprake van een gehalte tussen de achtergrond-/streefwaarde en de interventiewaarde. Is de index groter dan 1 dan is er sprake van een interventiewaarde overschrijding. Mocht de index gelijk of hoger zijn dan 0,5 dan is er sprake van een tussenwaarde-overschrijding en zal nader onderzoek uitgevoerd moeten worden.

In de monsterconclusie is het resultaat weergegeven op basis van de Regeling Bodemkwaliteit. Hierbij wordt aangegeven of het monster voldoet aan de achtergrondwaarde; de achtergrondwaarde overschrijdt of de interventiewaarde overschrijdt.

BIJLAGE 7
ONDERZOEKSSTRATEGIE NEN-5740

ONDERZOEKSSTRATEGIE NEN-5740 VOOR EEN "NIET-VERDACHTE" LOCATIE.

.1 Veldwerk

Conform de NEN-5740 dient op een niet-verdachte locatie het onderzoek te worden uitgevoerd volgens een systematische monsterneming waarbij de boringen volgens een gelijkmatig patroon over de locatie worden verdeeld. Hierbij worden tevens de richtlijnen gehanteerd zoals beschreven in de BRL 2000, protocol 2001 en 2002.

Het bij de uitvoering van de boringen vrijkomende bodemmateriaal wordt zintuiglijk beoordeeld op geur, kleur en textuur.

Bij het bepalen van de posities voor de boringen en peilbuizen en bij de bemonstering wordt rekening gehouden met eventuele waargenomen afwijkingen op de locatie en met de gegevens uit de inventarisatie.

Het aantal te verrichten boringen en te nemen grond- en grondwatermonsters staat in relatie tot de oppervlakte van de locatie.

Van iedere afzonderlijk te onderscheiden bodemlaag of per maximaal 0.5 meter laagdikte worden grondmonsters genomen.

.2 Laboratorium onderzoek

Het analyseprogramma is gericht op een groot aantal verontreinigende stoffen teneinde een zo compleet mogelijk beeld te verkrijgen van de milieuhygiënische kwaliteit van grond en grondwater op de locatie.

Hiertoe wordt uitgegaan van standaard-analysepakketten. Deze pakketten staan hieronder vermeld.

Het betreft het nieuwe standaardpakket hetgeen in werking is getreden op 1 juli 2008.

Met de inwerkingtreding per 1 juli vervalt het oude basispakket van de NEN 5740.

Standaard pakket bodem (nieuw):

- Lutum en organische stof
- Metalen (Ba, Cd, Co, Cu, Hg, Pb, Mo, Ni, Zn)
- Minerale olie
- PAK (10 VROM)
- PCB (7)

Standaard pakket grondwater (nieuw):

- Metalen (Ba, Cd, Co, Cu, Hg, Pb, Mo, Ni, Zn)
- Aromaten (BTEXN) en styreen
- VoCl (11), vinylchloride, 1,1-dichlooretheen, 1,1-dichloorpropaan, 1,2-dichloorpropaan, 1,3-dichloorpropaan, bromoform
- Minerale olie

De grondmonsters worden in het laboratorium gemengd. Alleen monsters met een zintuiglijk grote vergelijkbaarheid worden gemengd, waardoor het risico van verdunning van een eventuele verontreiniging geminimaliseerd wordt.

De (meng)monsters van de bovengrond worden behandeld met florisil. Hiermee wordt een storend effect van mogelijk aanwezige humuszuur- en PAK-achtige verbindingen op de analyse van minerale olie geminimaliseerd.

De (meng)monsters van de ondergrond worden niet onderzocht op de aanwezigheid van vluchtige aromatische en vluchtige gehalogeneerde koolwaterstoffen indien deze stoffen in het grondwater worden bepaald.

Zowel van de boven- als van de ondergrond wordt een representatief grond(meng)monster geselecteerd waarvan het lutum- en organische stofgehalte in het laboratorium wordt bepaald. Deze gehalten worden gehanteerd bij de bepaling van de streef- en interventiewaarden van bovengenoemde parameters.

Bij de analyses wordt gebruik gemaakt van de methoden zoals beschreven in de Nederlandse Normen en Praktijkrichtlijnen waaronder de BRL 2000 en AS3000