

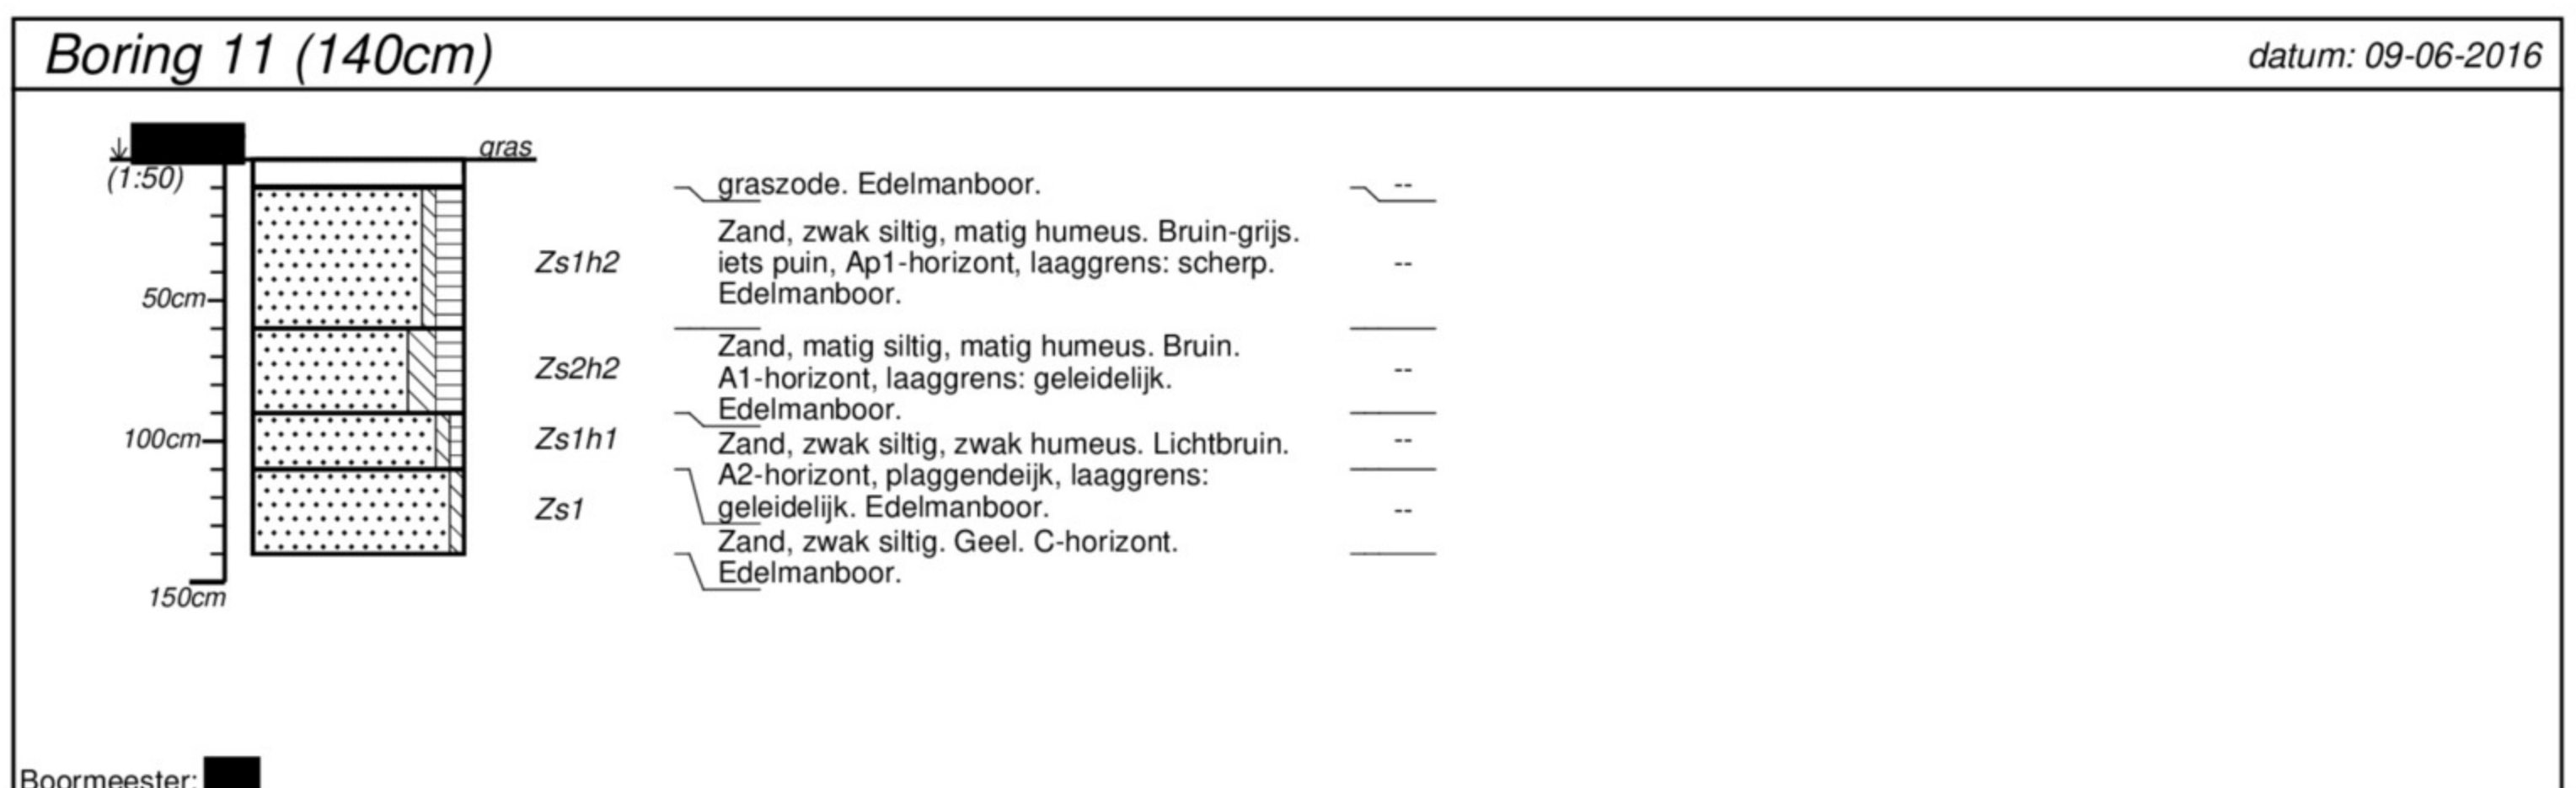
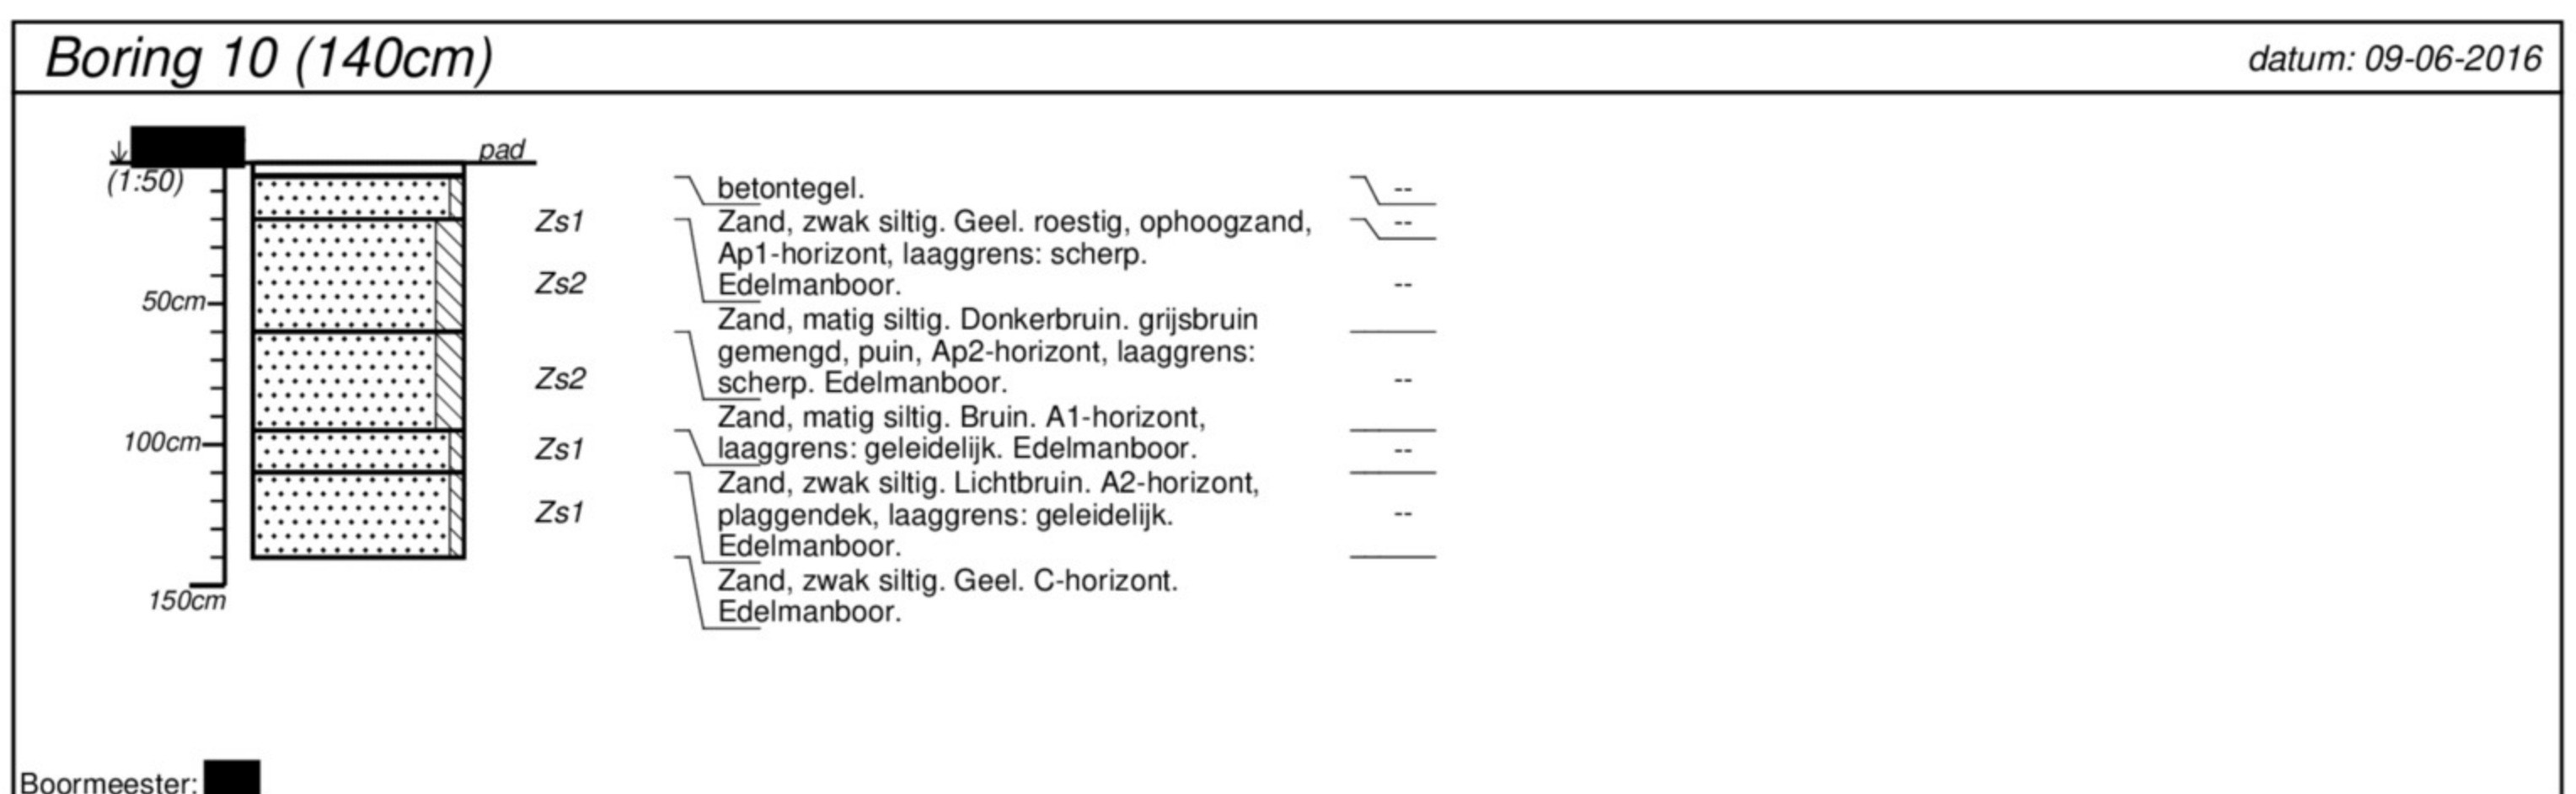
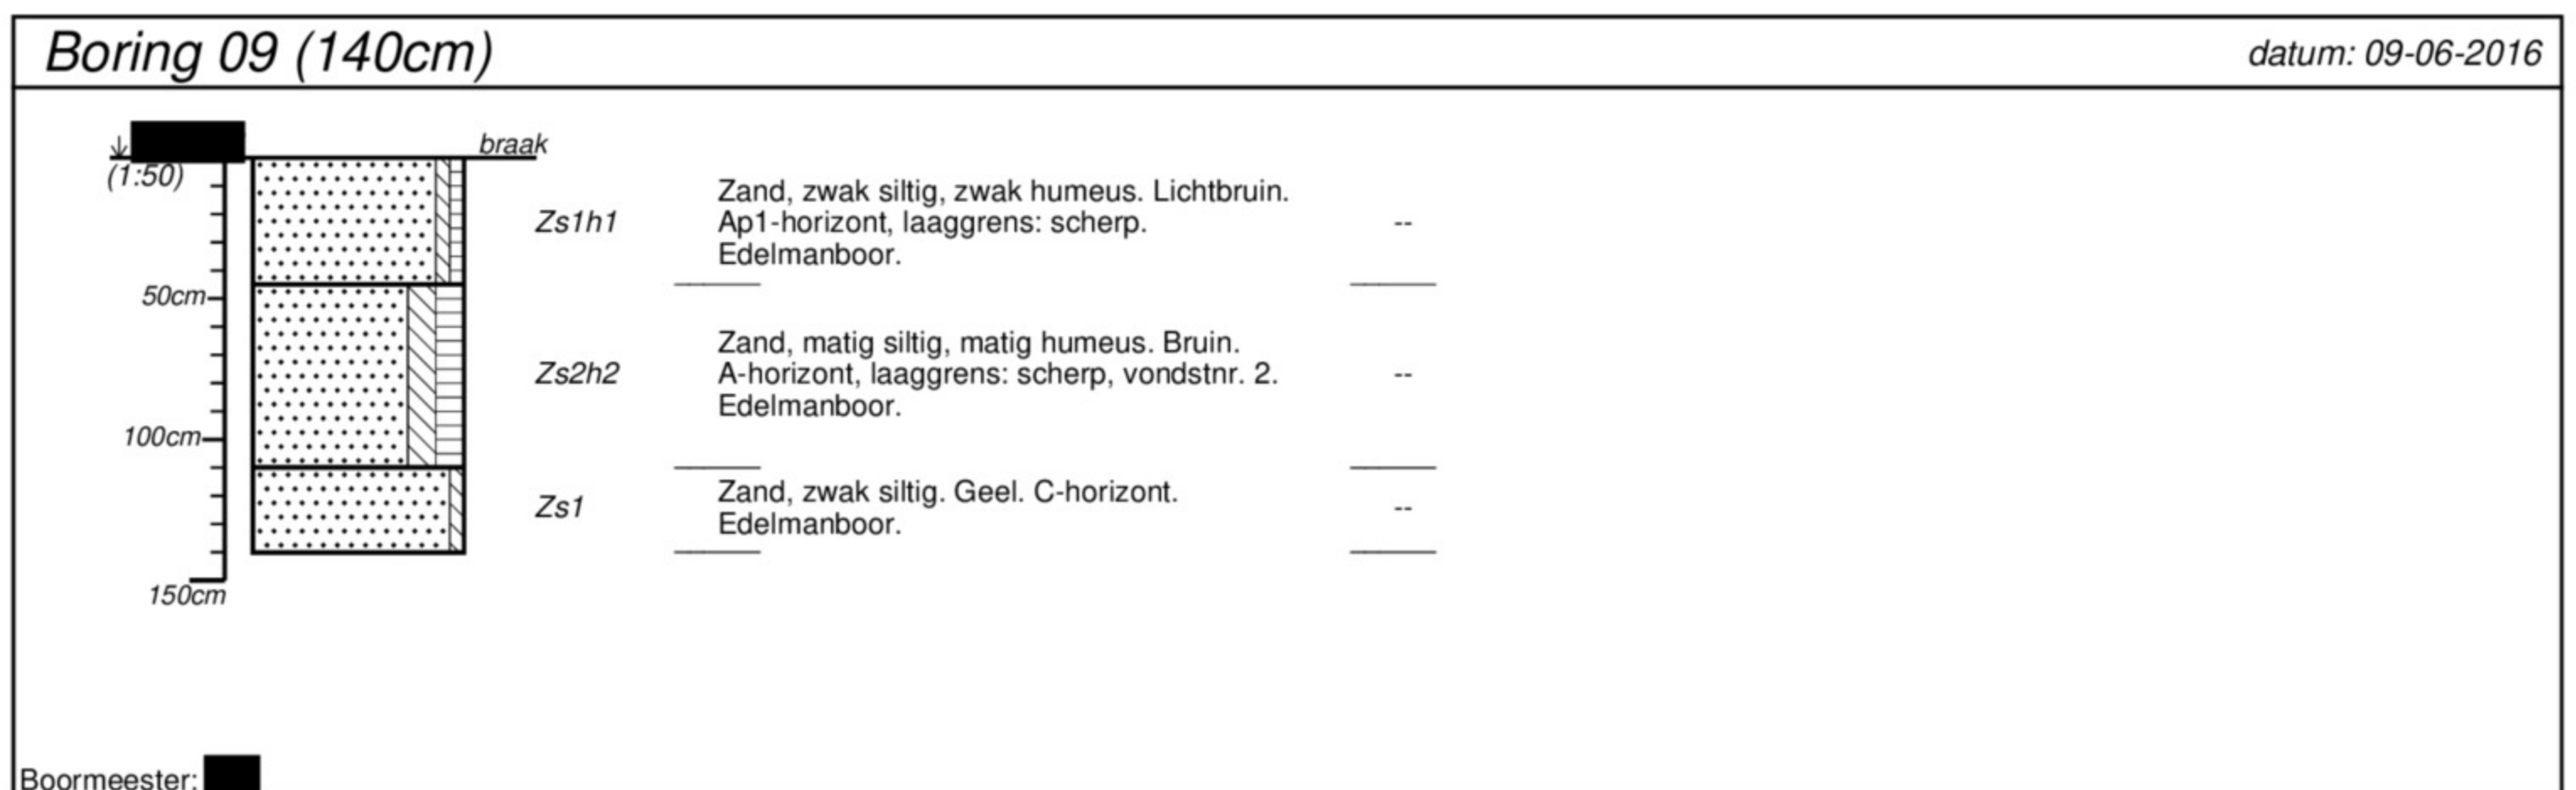


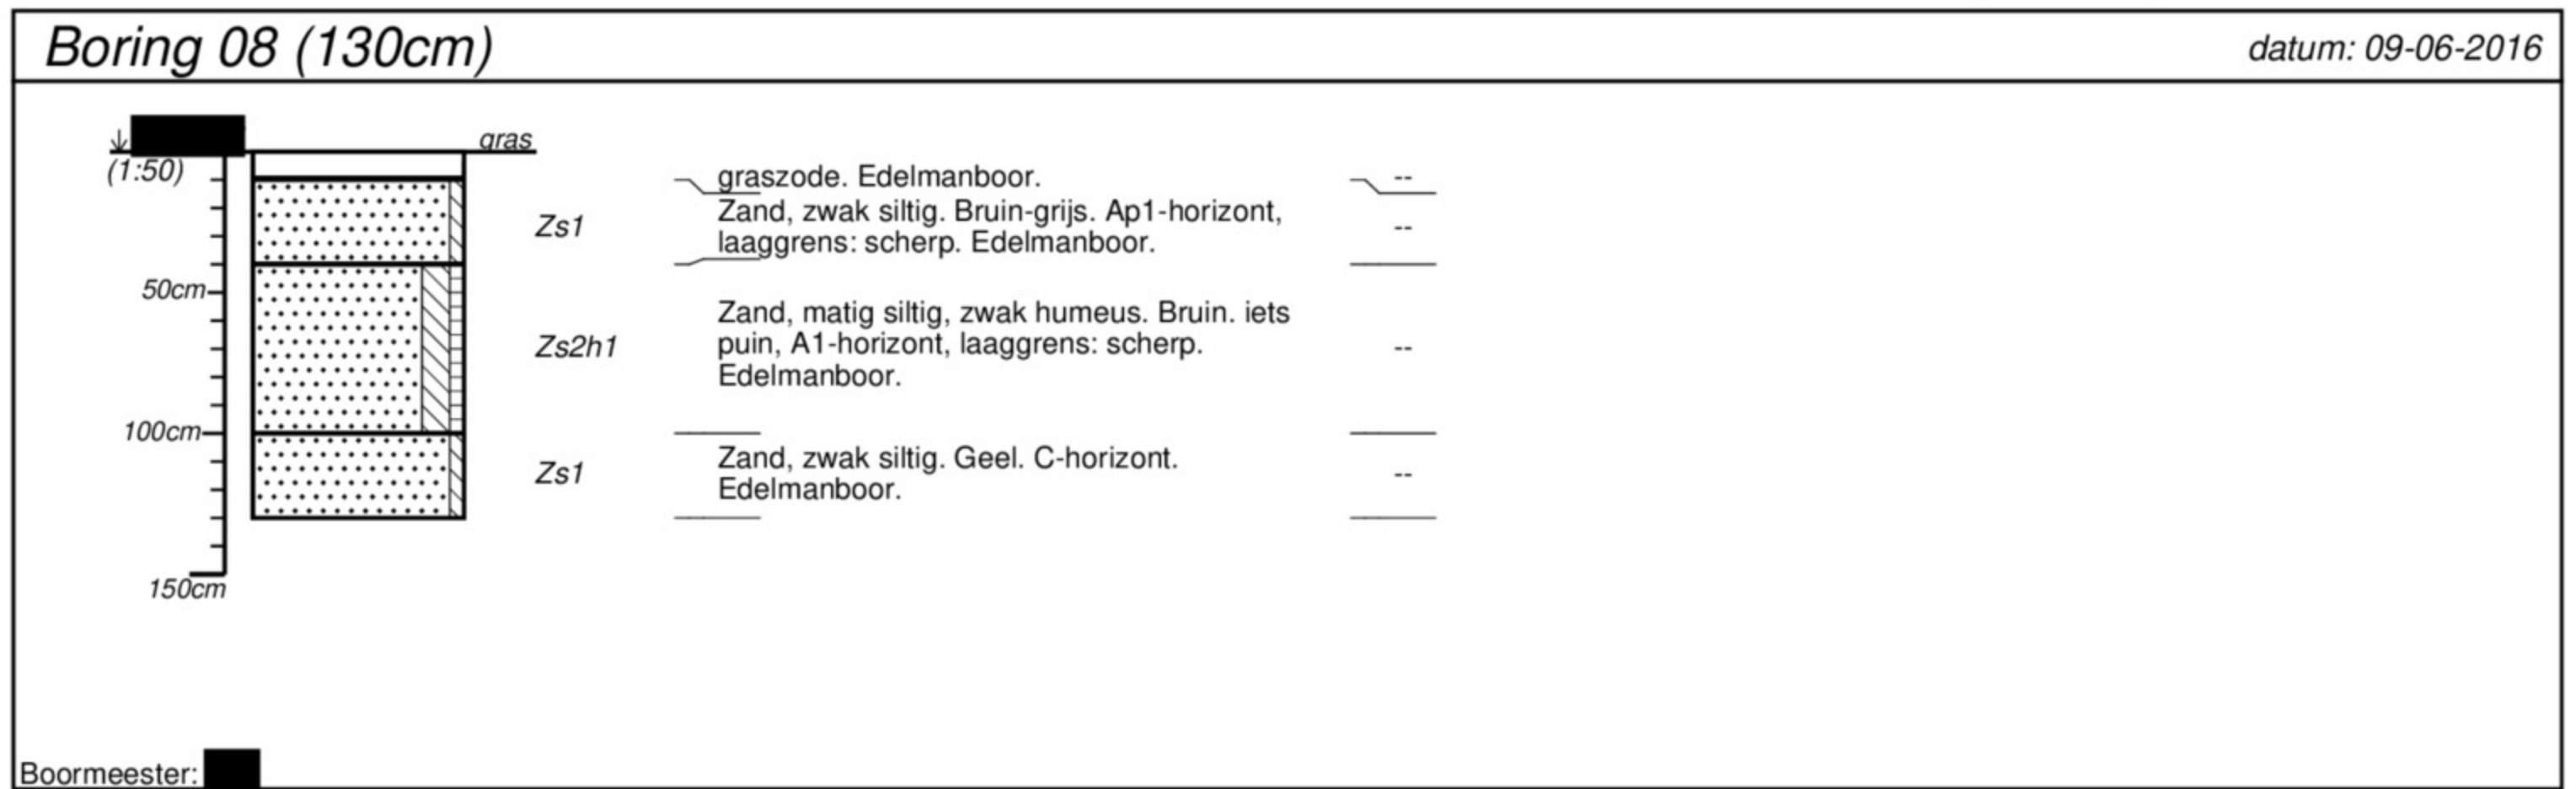

projectnummer 20161250-2	blad 1/2	locatieadres Wilhelminastraat 119	 Hamaland Advies Adviezen op het gebied van Archeologie Milieu & Ruimtelijke Ordening
locatie vm. schoollocatie		gem. Rijssen-Holten	

Boring 12 (140cm)


datum: 09-06-2016

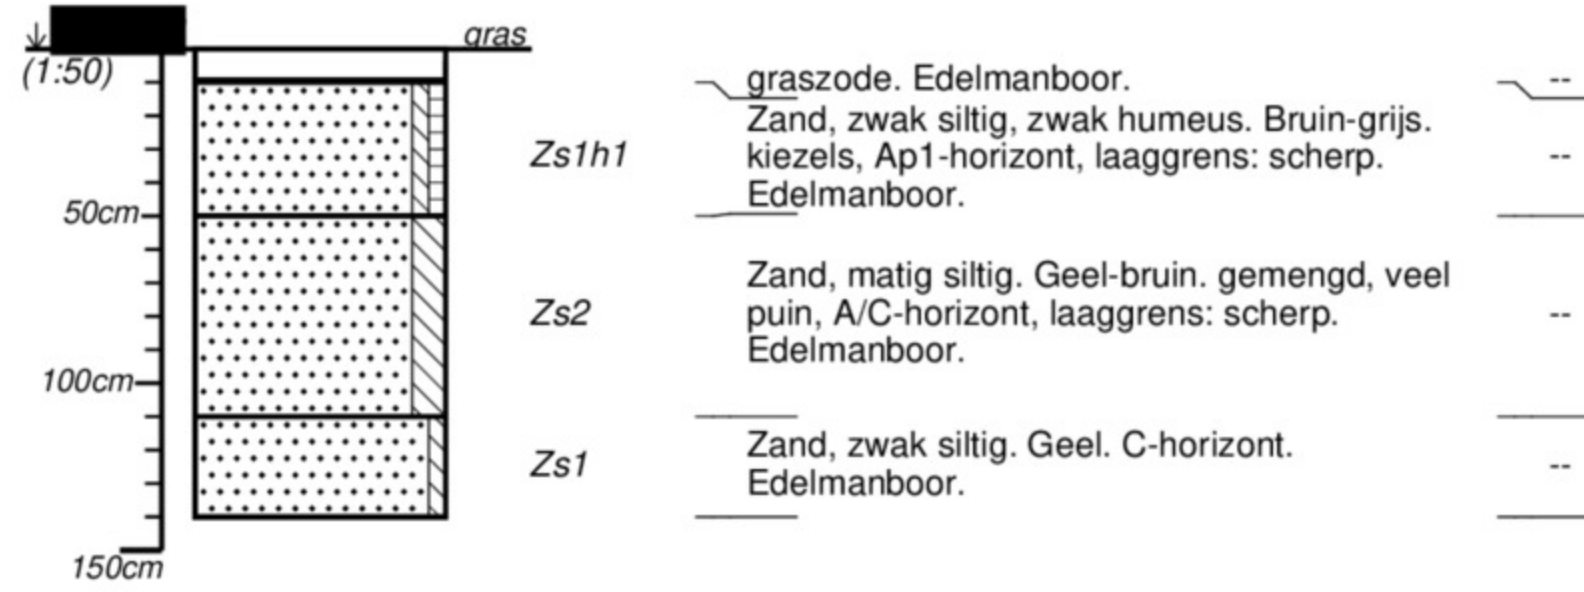

Boormeester: [REDACTED]

Boring 13 (140cm)

datum: 09-06-2016

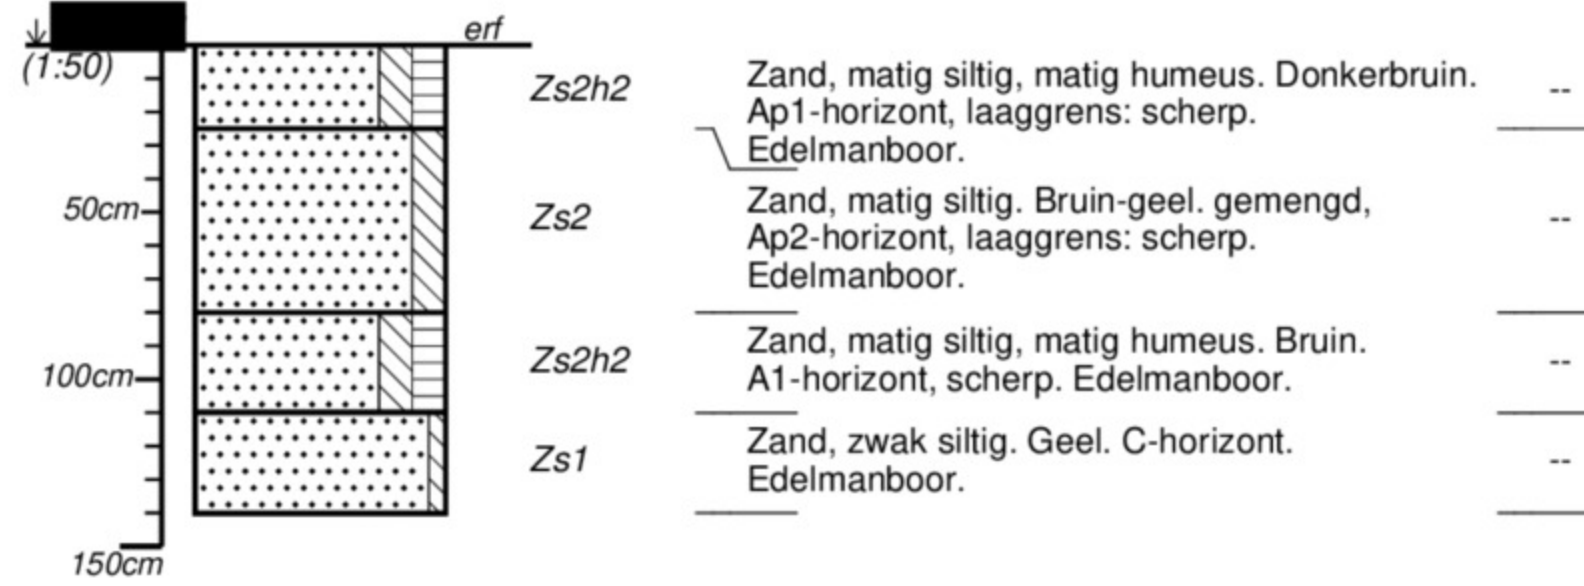

Boormeester: [REDACTED]

projectnummer 20161250-2	blad 2/2	locatieadres Wilhelminastraat 119	 Hamaland Advies Adviezen op het gebied van Archeologie Milieu & Ruimtelijke Ordening
locatie vm. schoollocatie			
[Redacted]		gem. Rijssen-Holten	
[Redacted]		[Redacted]	