


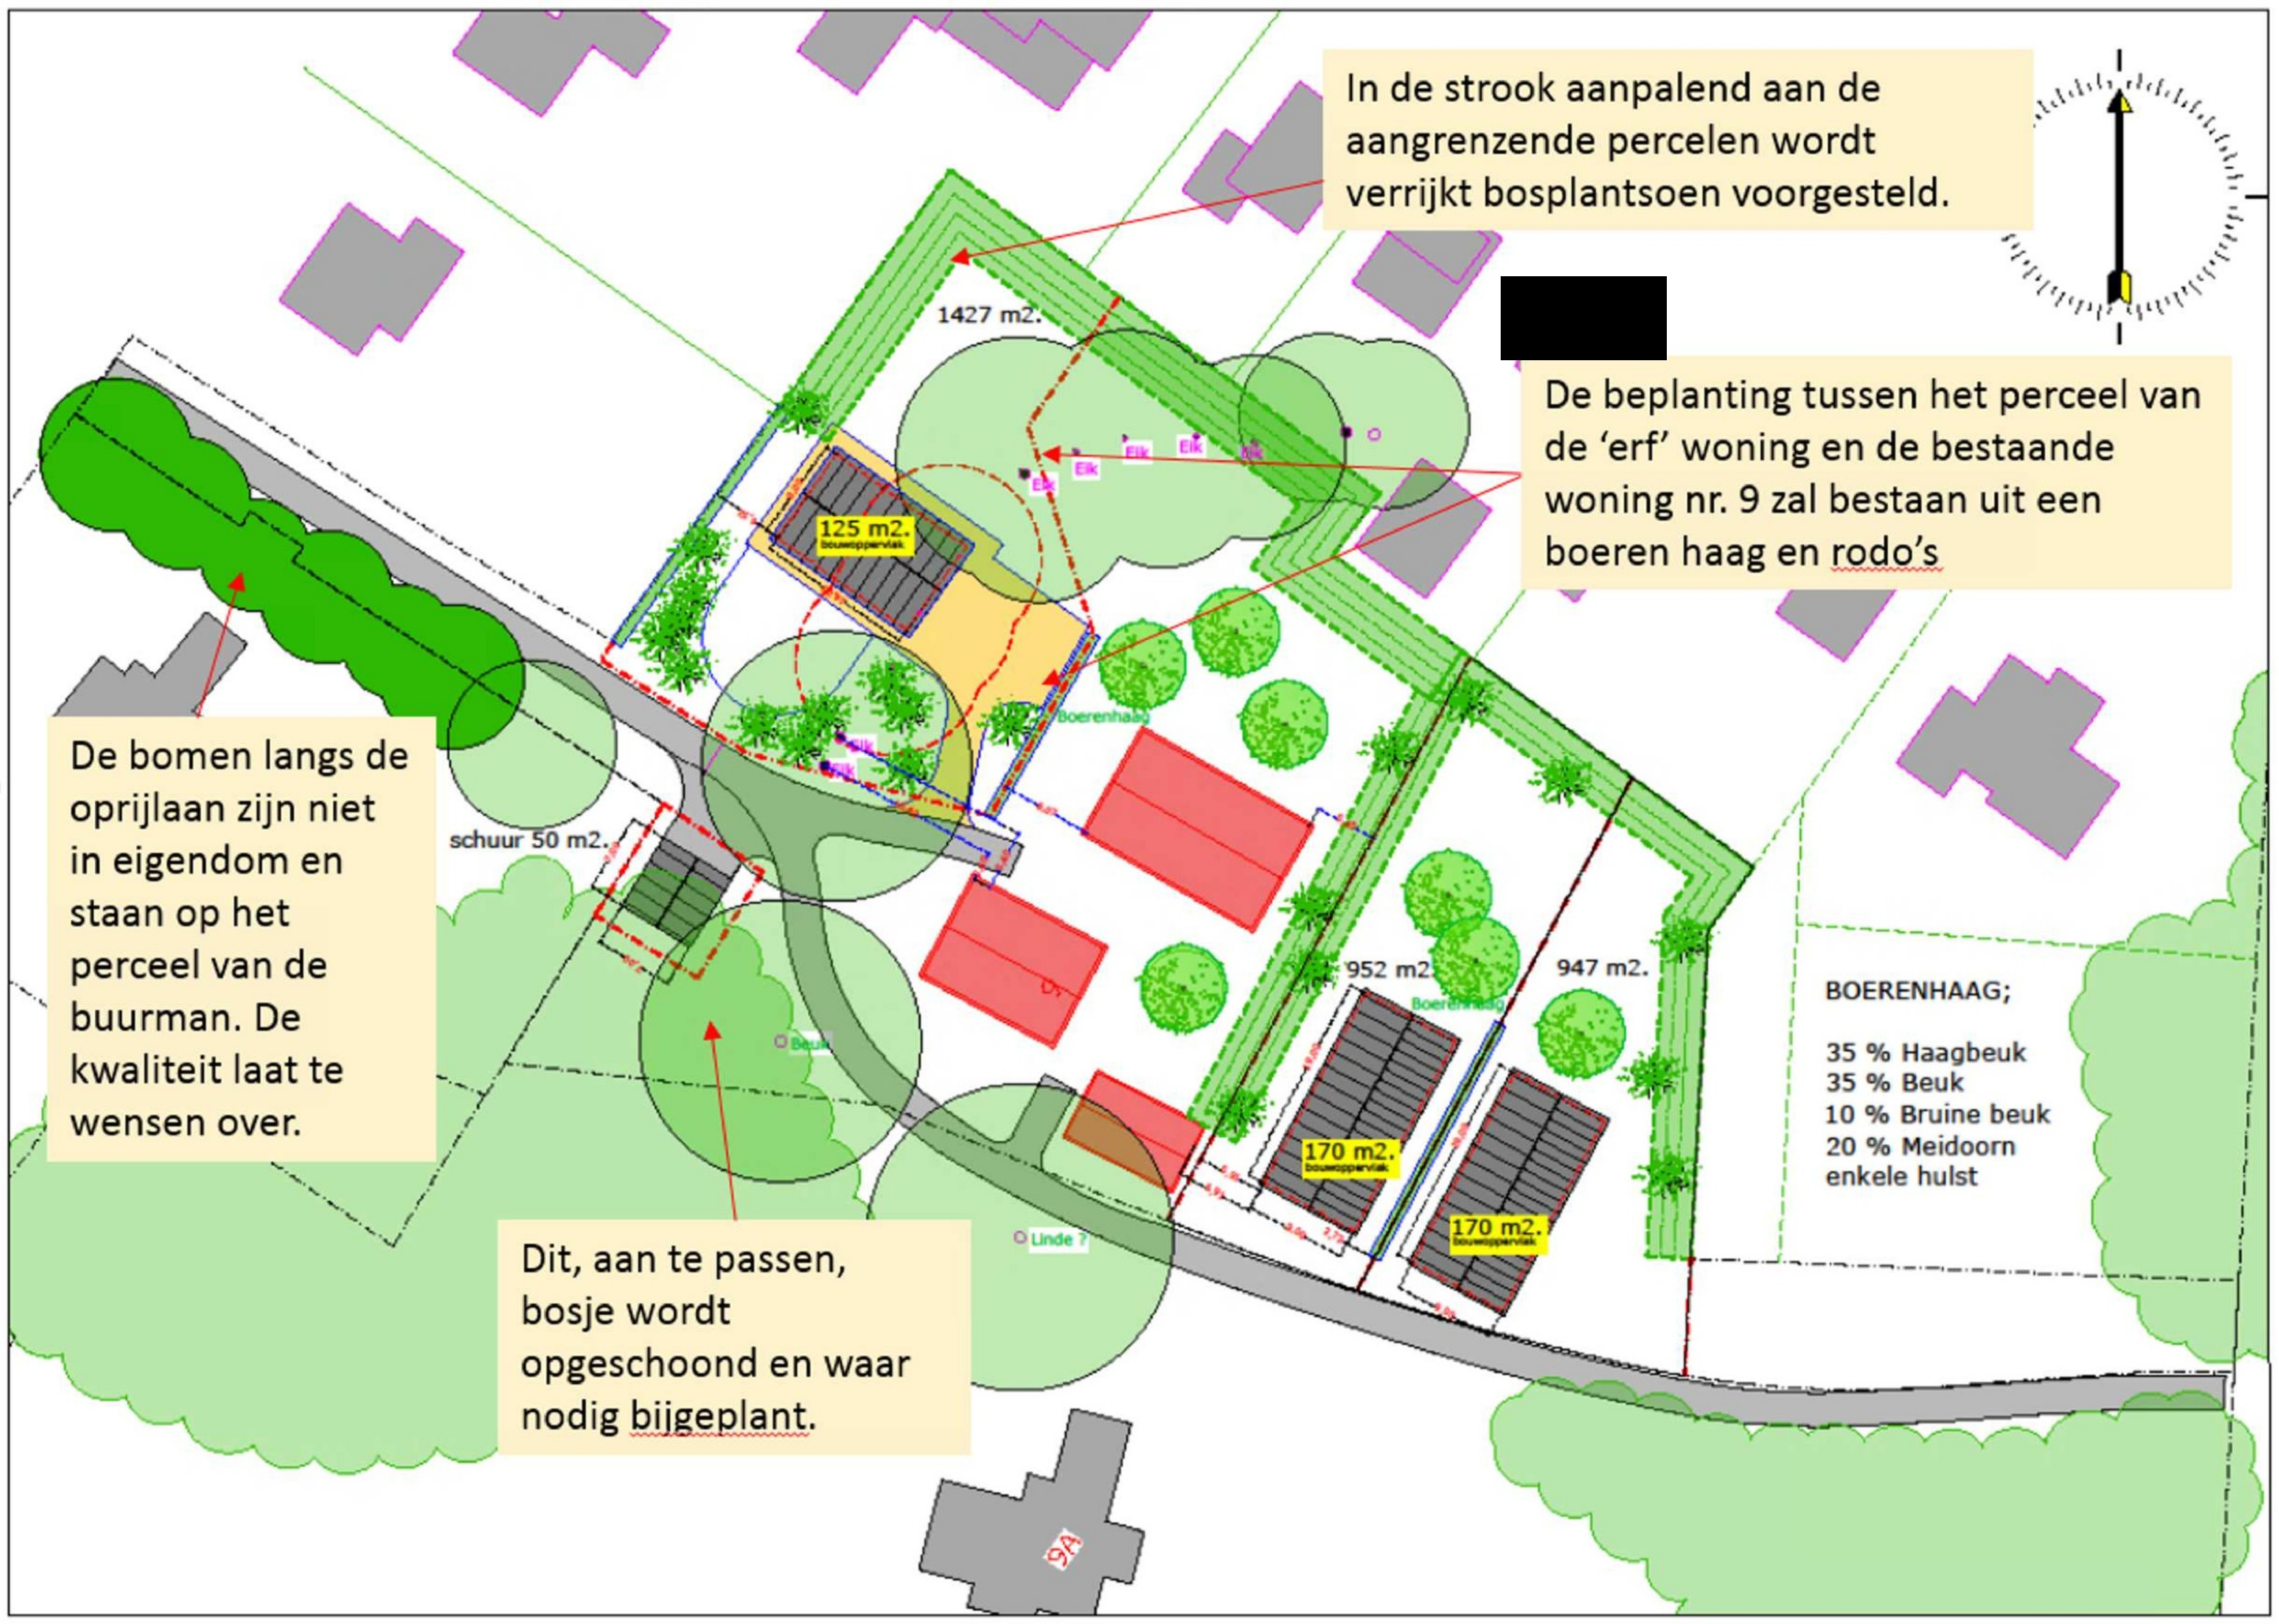

In de strook aanpalend aan de aangrenzende percelen wordt verrijkt bosplantsoen voorgesteld.

De beplanting tussen het perceel van de 'erf' woning en de bestaande woning nr. 9 zal bestaan uit een boeren haag en rodo's.

De bomen langs de oprijlaan zijn niet in eigendom en staan op het perceel van de buurman. De kwaliteit laat te wensen over.

Dit, aan te passen, bosje wordt opgeschoond en waar nodig bijsgeplant.

BOERENHAAG;

35 % Haagbeuk
35 % Beuk
10 % Bruine beuk
20 % Meidoorn
enkele hult

schuur 50 m2.

1427 m2.

125 m2.
bouwoppervlak

952 m2.

947 m2.

170 m2.
bouwoppervlak

170 m2.
bouwoppervlak

Linde ?

9A