


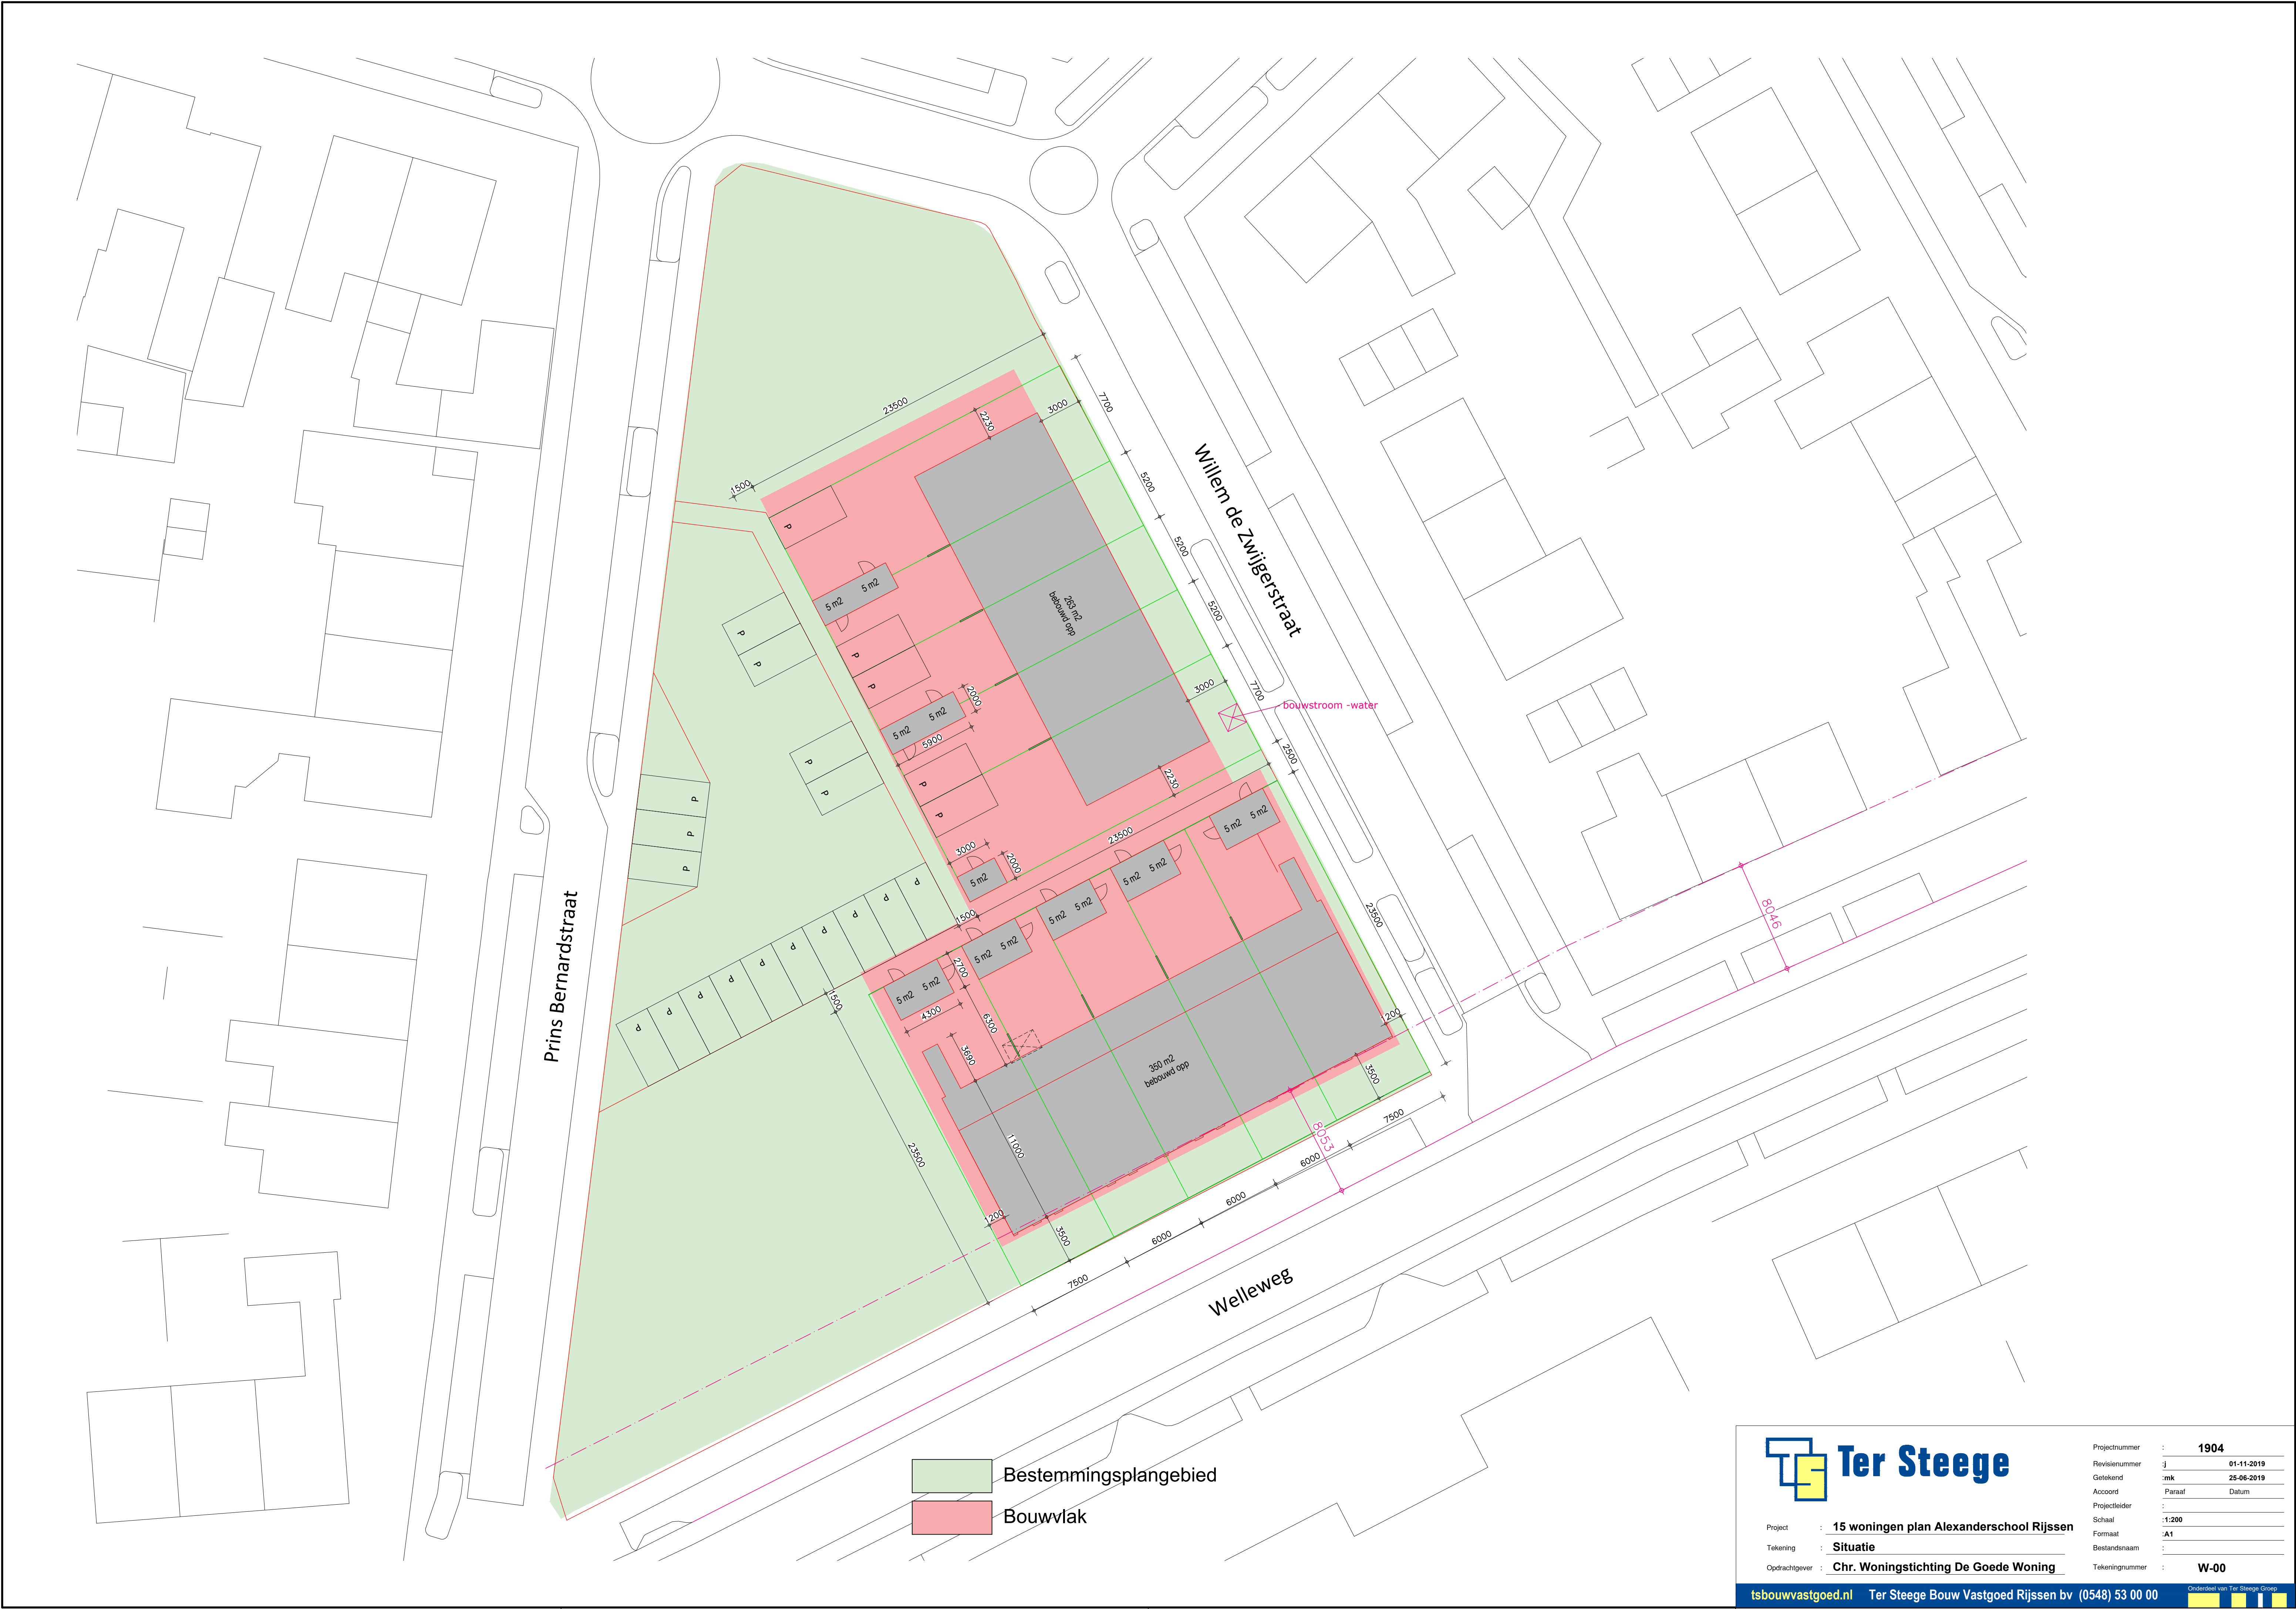



Project : 15 woningen plan Alexanderschool Rijssen

Tekening : Situatie

Opdrachtgever : Chr. Woningstichting De Goede Woning

Projectnummer : 1904

Revisienummer : j 01-11-2019

Getekend : mk 25-06-2019

Accoord : Paraaf Datum

Projectleider :

Schaal : 1:200

Formaat : A1

Bestandsnaam :

Tekeningnummer : W-00

tsbouwvastgoed.nl

Ter Steege Bouw Vastgoed Rijssen bv (0548) 53 00 00

Onderdeel van Ter Steege Groep

