



**RAPPORT VERKENNEND EN NADER
(ASBEST)BODEMONDERZOEK
conform NEN 5740 en NEN 5707
Enterstraat 133A - Rijssen**

[REDACTED]
[REDACTED]

[REDACTED]
Enterstraat 133A
[REDACTED] Rijssen

Mei 2019



KRUSE GROEP
INFRA | MILIEU | SLOOPWERKEN | VASTGOED



Kruse Milieu BV

Bezoekadres:
[redacted] Geesteren

Internet:
[redacted]
www.krusegroep.nl

Postadres:
[redacted] Tubbergen

Bankgegevens:
ABN AMRO:
[redacted]

Tel: [redacted]

KvK: 06068751
BTW-nr: [redacted]



Rapport Verkennend en Nader (Asbest)Bodemonderzoek conform NEN 5740 en NEN 5707 Enterstraat 133A - Rijssen

[redacted]
[redacted]
[redacted]
[redacted]

[redacted]
Enterstraat 133A
[redacted] Rijssen

Projectcode: 19009210

Rapportagedatum: 10 mei 2019

Auteur: ing. [redacted]

INHOUD

	Pagina
1 Inleiding	1
2 Locatiegegevens	2
2.1 Beschrijving huidige situatie	2
2.2 Vooronderzoek	2
2.3 Bodemsamenstelling en geohydrologie	3
3 Uitvoering bodemonderzoek	4
3.1 Onderzoeksstrategie	4
3.2 Veldwerkzaamheden	5
3.3 Analyses	5
3.4 Toetsing chemische analyses	6
3.5 Toetsing asbestanalyses	7
4 Resultaten	8
4.1 Algemeen	8
4.2 Veldwerkzaamheden	8
4.3 Resultaten en toetsing van de chemische analyses	9
4.4 Bespreking resultaten chemische analyses	10
4.5 Resultaten van de asbestanalyses	10
4.6 Bespreking resultaten asbestanalyses	10
5 Nader bodemonderzoek	11
5.1 Onderzoeksstrategie	11
5.2 Asbestanalyses	11
5.3 Veldwerkzaamheden nader asbestonderzoek	12
5.4 Resultaten asbestanalyse nader asbestonderzoek	12
5.5 Bespreking asbestanalyses nader asbestonderzoek	12
6 Samenvatting, conclusies en aanbevelingen	13
7 Literatuur en bronvermelding	15
Bijlagen	
I Regionale ligging locatie	
Situatieschets met weergave boorlocaties	
II Boorstaten	
Legenda boorstaten	
III Resultaten chemische analyses	
Toetsing chemische analyses	
IV Resultaten asbestanalyses	
V Verklaring van enkele gebruikte termen en afkortingen	

1 Inleiding

Dit rapport beschrijft het verkennend bodemonderzoek, dat in opdracht van [REDACTED] op een deel van het terrein aan de Enterstraat 133a in Rijssen door Kruse Milieu BV is uitgevoerd.

De aanleiding van dit onderzoek is de bestemmingsplanwijziging en de voorgenomen nieuwbouw van een woning. Het bodemonderzoek is noodzakelijk in het kader van de bestemmingsplanwijziging en de aanvraag van de omgevingsvergunning. Derhalve dient de milieukundige kwaliteit van de bodem bekend te zijn.

Voorafgaande aan het bodemonderzoek heeft een standaard vooronderzoek plaatsgevonden op basis van norm NEN 5725. Uit de resultaten van dit vooronderzoek is gebleken dat de locatie als onverdacht kan worden beschouwd.

De onderzoeksopzet gaat uit van:

- NEN 5740, "Bodem - Landbodem - Strategie voor het uitvoeren van verkennend bodemonderzoek - Onderzoek naar de milieuhygiënische kwaliteit van bodem en grond"
- de aanvulling NEN 5740/A1, "Bodem - Landbodem - Strategie voor het uitvoeren van verkennend bodemonderzoek - Onderzoek naar de milieuhygiënische kwaliteit van bodem en grond", NNI Delft, februari 2016;
- NEN 5707+C2, "Bodem - Inspectie, monsterneming en analyse van asbest in bodem en partijgrond", NNI Delft, december 2017.

De doelstelling van het onderzoek op een onverdachte locatie is aan te tonen dat op de locatie redelijkerwijs gesproken geen verontreinigende stoffen aanwezig zijn in de grond of het freatisch grondwater.

Het veldwerk is uitgevoerd in februari, maart en april 2019 conform BRL SIKB 2000 en de protocollen 2001, 2002 en 2018, waarvoor Kruse Milieu BV is gecertificeerd. Hierbij wordt verklaard dat Kruse Milieu BV financieel en juridisch onafhankelijk is van de opdrachtgever.

In dit rapport worden de resultaten besproken van het veld- en het laboratoriumonderzoek. De gemeten gehalten in de grond worden vergeleken met de achtergrondwaarden (AW 2000) en de interventiewaarden om vast te stellen of er al dan niet verontreinigingen aanwezig zijn. De in het grondwater gemeten gehalten worden vergeleken met de streef- en interventiewaarden. Tevens worden de resultaten met betrekking tot asbest vergeleken met de wetgeving inzake asbest in bodem en puin, welke door de ministeries van SZW en I&M is vastgesteld. In het beleid is voor asbest een restconcentratienorm en een interventiewaarde opgenomen.

2 Locatiegegevens

2.1 Beschrijving huidige situatie

Algemeen

De onderzoekslocatie is gelegen aan de Enterstraat 133a in Rijssen. Het te onderzoeken deel van het terrein heeft de RD-coördinaten $x = 234.05$ en $y = 479.51$ en is kadastraal bekend als: gemeente Rijssen, sectie B, nummer 9015 (gedeeltelijk). De Enterstraat is ten zuiden van de onderzoekslocatie gelegen.

Bebouwing en verharding

Op de locatie bevindt zich momenteel de bestaande woning. Aan de achterzijde van de woning zijn 3 schuren aanwezig. Op de daken van 2 schuren bevinden zich asbesthoudende golfplaten. Aan de westzijde hiervan watert het hemelwater af op onverhard terrein en is sprake van een asbestverdachte druppelzone. De oprit vanaf de Enterstraat is verhard met asfalt. Aan de voorzijde van de woning is het terrein in gebruik als tuin. Ten noorden van de schuur is het terrein in gebruik als weiland.

Onderzoekslocatie

Er zijn plannen voor de bouw van een nieuwe woning ter plaatse van de huidige bebouwing. In het kader van de bestemmingsplanwijziging en de aanvraag van de omgevingsvergunning dient onderzoek te worden uitgevoerd naar de bodemkwaliteit op het terreindeel.

De onderzoekslocatie is momenteel deels bebouwd, deels verhard met asfalt en tegels en deels onverhard (tuin en weiland). De onderzoekslocatie omvat circa 1000 m².

In bijlage I is de regionale ligging van de locatie weergegeven en is een situatieschets opgenomen waarop de boorlocaties zijn weergegeven.

2.2 Vooronderzoek

Het vroegere gebruik van het terrein is van belang, omdat bronnen van verontreiniging aanwezig geweest kunnen zijn. Er is navraag gedaan bij de opdrachtgever (■■■■■), bij de huidige bewoner (de ■■■■■) en bij de gemeente Rijssen-Holten. De volgende informatie is verzameld:

- De onderzoekslocatie heeft al jaren de huidige bedrijfsbestemming. Op locatie bevond zich in het verleden een aardappelhandel.
- Voor zover bekend is er op het terreindeel nooit sprake geweest van opslag in tanks van chemicaliën of brandstoffen, zoals huisbrandolie of diesel.
- Het te onderzoeken deel van het terrein is voor zover bekend nooit gebruikt voor werkzaamheden of (bedrijfs)activiteiten, die verontreinigend kunnen zijn. De grootste schuur werd gebruikt voor de opslag van aardappelen.
- Voor zover bekend is het te onderzoeken terreindeel in het verleden niet opgehoogd en hebben er geen dempingen van lager gelegen delen of sloten plaatsgevonden.
- Voor zover bekend bevindt zich geen asbest op of in de bodem op de onderzoekslocatie. De daken van de meest zuidelijke en de meest noordelijke schuur zijn voorzien van asbesthoudende golfplaten. Aan de westzijde van deze schuren bevindt zich een asbestverdachte druppelzone. Op basis van de asbestsignaleringskaart van de provincie Overijssel is er een kleine kans op de aanwezigheid van asbest in de bodem.
- Er is nog niet eerder een bodemonderzoek uitgevoerd op het terrein.

2.3 Bodemsamenstelling en geohydrologie

Op basis van literatuurstudie is de onderstaande regionale geohydrologische situatie afgeleid:

- Het maaiveld bevindt zich op ongeveer 14 meter boven NAP.
- De locatie ligt in het Reggedal op geringe afstand van de Overijsselse Heuvelrug.
Het eerste watervoerende pakket bestaat uit kwartair zand, een door de wind afgezet dekzandpakket, dat behoort tot de formatie van Twente. Deze laag is ter plaatse minder dan 10 meter dik.
- De basis van de eerste watervoerende laag wordt regionaal gevormd door de eerste scheidende laag: klei-afzettingen en/of slibhoudende zanden van de Formatie van Drente en lokaal door de stuwwalcomplexen van de Overijsselse Heuvelrug (gestuwde ondergrond).
- Er zijn geen gegevens beschikbaar omtrent het doorlatend vermogen.
- Het terrein is niet in een grondwaterbeschermingsgebied gelegen. In de directe omgeving van het terrein is geen waterwingebied gelegen. Het waterwingebied "Holten" ligt circa 3.5 kilometer ten west-zuidwesten van het terrein. In de directe omgeving van het terrein is geen oppervlaktewater aanwezig, waarvan invloed op de lokale stand en stromingsrichting van het grondwater wordt verwacht.
- De grondwaterstromingsrichting is noordelijk gericht.

3 Uitvoering bodemonderzoek

3.1 Onderzoeksstrategie

De onderzoeksopzet gaat uit van

- NEN 5740, "Bodem - Landbodem - Strategie voor het uitvoeren van verkennend bodemonderzoek - Onderzoek naar de milieuhygiënische kwaliteit van bodem en grond"
- de aanvulling NEN 5740/A1, "Bodem - Landbodem - Strategie voor het uitvoeren van verkennend bodemonderzoek - Onderzoek naar de milieuhygiënische kwaliteit van bodem en grond", NNI Delft, februari 2016;
- NEN 5707+C2, "Bodem - Inspectie, monsterneming en analyse van asbest in bodem en partijen grond", NNI Delft, december 2017.

Op basis van de beschikbare informatie omtrent het historisch en huidig gebruik van de locatie, kan de onderzoekslocatie als niet verdacht worden beschouwd. De hypothese "onverdachte locatie" uit NEN 5740 wordt voor de locatie gebruikt. Deze hypothese gaat ervan uit dat op een locatie geen of slechts licht verhoogde gehalten worden gemeten.

De druppelzones worden beschouwd als verdacht ten aanzien van de aanwezigheid van asbest. De hypothese "verdachte locatie" uit NEN 5707 wordt voor de druppelzones gebruikt. De onderzoeksstrategie op deze deellocaties is gebaseerd op de NEN 5707, paragraaf 6.4.4: verdachte locatie met plaatselijke bodembelasting met duidelijke verontreinigingskern (VEP).

In de normen NEN 5740 en NEN 5707 zijn voor onverdachte en verdachte locaties richtlijnen gegeven voor een systematisch veldonderzoek, de bemonsteringsstrategie en de uit te voeren analyses. De gekozen onderzoeksstrategie is voldoende intensief voor het verkrijgen van inzicht in de bodemkwaliteit ten behoeve van de omgevingsvergunning, bestemmingsplanwijziging of eigendomsoverdracht.

Uit het vooronderzoek blijkt dat de onderzoekslocatie niet verdacht is met betrekking tot asbest. Derhalve is geen asbestonderzoek op de locatie noodzakelijk. Tijdens het veldwerk zal visueel worden gelet op de aanwezigheid van asbestverdacht materiaal op en in de bodem. Indien tijdens het veldwerk blijkt dat de bodem puinhoudend is, worden de puinhoudende boringen tot 0.5 meter diepte conform NEN 5707 vervangen door inspectiegaten. Aangezien puinhoudende grond per definitie asbestverdacht is, dient in voorkomende gevallen asbestonderzoek plaats te vinden.

Bij het verkennend bodemonderzoek worden de volgende uitgangspunten in acht genomen:

- in door mensen bewoonde gebieden kunnen door jarenlang gebruik van de grond verhoogde gehalten aan PAK en/of zware metalen voorkomen. Deze worden over het algemeen aangeduid als *lokale achtergrondwaarden*. Deze gehalten zijn vaak gerelateerd aan het voorkomen van puin- en/of kooldeeltjes in de bodem
- in humeuze of veenhoudende bodems worden regelmatig verhoogde gehalten minerale olie waargenomen. Deze gehalten worden veroorzaakt door humuszuren en overig organisch materiaal, dat van nature aanwezig is en door een florisilbehandeling niet geheel wordt verwijderd. Tijdens chemische analyses worden deze verbindingen gedetecteerd als de zware fractie van minerale olie (C27 tot C40). Bij veenbodems betreft het gehalten van 50 tot 100 mg/kg droge stof; bij humeuze bodemlagen gaat het om bijdrages van 10 tot 50 mg/kg droge stof. Deze gehalten kunnen worden beschouwd als *natuurlijke achtergrondwaarden*
- in het grondwater kunnen van nature verhoogde gehalten aan zware metalen en fenolen voorkomen. Deze worden doorgaans aangeduid als *natuurlijke achtergrondwaarden*. Een voorbeeld wordt gevormd door (sterk) verhoogde arseengehalten in gebieden, die zeer ijzerrijk zijn. Door kwel kunnen bij hoge grondwaterstanden eveneens verhoogde gehalten aan arseen in de grond ontstaan. Ook deze gehalten kunnen worden beschouwd als *natuurlijke achtergrondwaarden*.

3.2 Veldwerkzaamheden

Het onderzoek is uitgevoerd volgens de onderzoeksstrategie voor onverdachte locaties uit NEN 5740. Bij de boringen en monsternemingen is gewerkt volgens de geldende NEN- en NPR-voorschriften, alsmede conform BRL SIKB 2000 en de protocollen 2001, 2002 en 2018, waarvoor Kruse Milieu BV is gecertificeerd.

Op basis van het oppervlakte van 1000 m² kan op basis van norm NEN5740, strategie onverdachte locatie worden afgeleid dat er 8 boringen dienen te worden verricht, waarvan 6 tot 0.5 meter en 2 tot 2.0 meter diepte of tot de grondwaterspiegel. Er wordt 1 boring overeenkomstig NEN 5766 afgewerkt met een peilbuis ten behoeve van het meten van het grondwaterpeil en het nemen van grondwatermonsters.

Aan de westzijde van de schuren worden ter plekke van de druppelzones ten behoeve van het asbestonderzoek 4 gaten gegraven in de toplaag met een lengte en breedte van minimaal 0.3 meter. Het opgegraven materiaal wordt uitgezeefd over 20 mm en visueel geïnspecteerd op de aanwezigheid van asbest. Vanwege de beperkte omvang van de twee druppelzones worden deze als één verdachte deellocatie beschouwd. De gaten in de druppelzone worden gecodeerd als A1 tot en met A4.

Van elk inspectiegat en iedere boring wordt de samenstelling van de bodem beschreven volgens NEN 5104. Het opgeboorde materiaal wordt tevens beoordeeld door zintuiglijke waarneming op verontreinigingskenmerken zoals afwijkende geur en/of kleur.

3.3 Analyses

De chemische analyses worden uitgevoerd door Eurofins Analytico BV te Barneveld, een door de Raad voor Accreditatie erkend laboratorium voor analyses conform de AS3000-protocollen. De asbestmonsters worden onderzocht door Eurofins ACMAA Testing, een door de Raad voor Accreditatie erkend laboratorium voor vezelonderzoek. Voor het uitvoeren van deze analyses worden in een verkennend onderzoek van deze omvang 3 (meng)monsters samengesteld en er wordt 1 grondwatermonster genomen.

De samenstelling van de mengmonsters vindt plaats op basis van de zintuiglijke waarnemingen, de bodemopbouw en/of posities van de boringen. De samenstelling van de mengmonsters staat vermeld in paragraaf 4.2 in tabel 3.

De monsters worden volgens de voorschriften uit NEN 5740 onderzocht. In tabel 1 is weergegeven welke chemische analyses worden uitgevoerd.

Tabel 1: Analysepakket per (meng) monster.

Monster	Analysepakket
Bovengrond (1x) Ondergrond (1x)	Zware metalen (Ba, Cd, Co, Cu, Hg, Mo, Ni, Pb en Zn), minerale olie, PCB, PAK (10), organische stof, lutum en droge stof
Grondwater (1x)	Zware metalen (Ba, Cd, Co, Cu, Hg, Mo, Ni, Pb en Zn), minerale olie, vluchtige aromaten (BTEX), naftaleen, styreen en gechloreerde koolwaterstoffen (oplosmiddelen standaardpakket), zuurgraad (pH), elektrisch geleidingsvermogen (EC) en troebelheidsmeting
Toplaag druppelzone (1x)	Asbest en droge stof

Algemene opmerkingen

- Op de grondmengmonsters wordt standaard een florisilbehandeling uitgevoerd om verstoring van de analyse op minerale olie door natuurlijke humuszuren tegen te gaan.
- De zuurgraad (pH), het elektrisch geleidingsvermogen (EC) en troebelheidsmeting, van het grondwater worden in het veld gemeten. Filtratie van het grondwater voor de metalenanalyse vindt eveneens in het veld plaats.

3.4 Toetsing chemische analyses

De resultaten van de chemische analyses uit het bodemonderzoek worden beoordeeld aan de hand van de gecorrigeerde achtergrond-, streef- en interventiewaarden voor verontreinigingen in de bodem uit de Circulaire bodemsanering per 1 juli 2013 en tabel 1 van bijlage B, Regeling bodemkwaliteit van het ministerie van I&M.

De achtergrondwaarden voor grond zijn vastgelegd in de Regeling bodemkwaliteit (Staatsblad, 22 november 2012). De interventiewaarden voor grond en grondwater zijn vastgelegd in de Circulaire bodemsanering.

De toetsing aan de eisen in de Wet Bodembescherming en de Circulaire Bodemsanering is beoogd om te beoordelen of er sprake is van een ernstig gevaar voor de volksgezondheid en/of het milieu. Hierbij worden de volgende waarden onderscheiden:

achtergrondwaarde (AW) voor grond: het niveau waarbij sprake is van een duurzame kwaliteit van de grond; bij overschrijding wordt gesproken van een lichte verontreiniging;

streefwaarde (S) voor grondwater: het niveau waarbij sprake is van een duurzame kwaliteit van het grondwater; bij overschrijding wordt gesproken van een lichte verontreiniging;

interventiewaarde bodem (I): het niveau waarbij de functionele eigenschappen van de bodem voor mens, plant of dier ernstig verminderd zijn of ernstig bedreigd worden; bij overschrijding wordt gesproken van een sterke verontreiniging.

tussenwaarde (T): Gelijk aan het gemiddelde van de achtergrond- of streefwaarde en de interventiewaarde, dus $(A+I)/2$ (grond) of $(S+I)/2$ (grondwater). Wanneer bij een verkennend onderzoek een component met concentratie boven deze waarde wordt gevonden is in principe een nader onderzoek nodig.

Bij de toetsing van de analyseresultaten aan de landelijke achtergrondwaarden en de interventiewaarden worden deze eerst omgerekend naar een gestandaardiseerde meetwaarde (GSSD). Bij de toetsing van de grondresultaten wordt daarbij gebruik gemaakt van de gemeten percentages lutum en organische stof in de grond(meng)monsters.

De analyseresultaten van de grond- en grondwatermonsters zijn volgens BoToVa getoetst aan de achtergrond-, streef- en interventiewaarden. Het toetsingsresultaat is overeenkomstig BoToVa als volgt aangeduid:

- concentratie kleiner of gelijk aan AW of S;
- * concentratie groter dan AW of S en kleiner of gelijk aan T;
- ** concentratie groter dan T en kleiner of gelijk aan I.
- *** concentratie groter dan I.

Een locatie wordt als verontreinigd beschouwd als de GSSD groter is dan de achtergrondwaarde of streefwaarde. Voor een aantal stoffen kan de rapportagegrens bepalend zijn voor de achtergrondwaarde of streefwaarde. De locatie wordt niet verontreinigd verklaard als geen van de onderzochte stoffen in de bodem aanwezig is met een concentratie hoger dan de achtergrondwaarde of streefwaarde.

3.5 Toetsing asbestanalyses

De resultaten van de asbestanalyses worden getoetst aan de wetgeving inzake asbest in bodem en puin welke door de ministeries van SZW en I&M is vastgesteld. In het beleid is voor asbest een restconcentratienorm en een interventiewaarde opgenomen.

De restconcentratienorm beschrijft de concentratie asbest, waaronder hergebruik nog is toegestaan. De interventiewaarde beschrijft de concentratie asbest in bodem, waarboven in principe gesaneerd dient te worden. Voor asbest is de restconcentratienorm gelijk aan de interventiewaarde en deze waarde bedraagt 100 mg/kg gewogen asbest. De gewogen concentratie asbest is gelijk aan de concentratie serpentijnasbest, vermeerderd met 10 maal de concentratie amfiboolasbest.

Voor puinverhardingen dient de asbestconcentratie te worden getoetst aan de normen uit het Besluit Asbestwegen Wet Milieugevaarlijke Stoffen (WMS). Hierin wordt tevens een restconcentratie van 100 mg/kg gewogen asbest genoemd.

Bij een asbestgehalte groter dan de helft van de interventiewaarde is een nader onderzoek asbest verplicht. De hoogste bepaalde waarde binnen een (deel)locatie is hiervoor bepalend.

Indien overschrijding van de restconcentratienorm plaatsvindt, dan dienen werkzaamheden met de betreffende bodem/puinverharding plaats te vinden onder asbestcondities. Bij asbestconcentraties lager dan de restconcentratienorm zijn geen aanvullende maatregelen noodzakelijk bij be- en verwerking van de grond of puinverharding.

4 Resultaten

4.1 Algemeen

In dit hoofdstuk wordt een beschrijving gegeven van de veldwerkzaamheden en de analyseresultaten. De uitgevoerde veldwerkzaamheden en waarnemingen, de samenstelling van de mengmonsters en de grondwatergegevens worden beschreven in paragraaf 4.2. De resultaten van de chemische analyses worden weergegeven in paragraaf 4.3 en in paragraaf 4.4 worden de resultaten besproken. De resultaten van de asbestanalyses worden in paragraaf 4.5 weergegeven en besproken in paragraaf 4.6.

4.2 Veldwerkzaamheden

De veldwerkzaamheden zijn in februari, maart en april 2019 uitgevoerd door [REDACTED]. De veldwerker is conform BRL SIKB 2000 gecertificeerd en erkend (certificaat-nummer K44441/07).

Op 26 februari 2019 is 1 boring verricht met behulp van een Edelmanboor tot een diepte van 3.7 meter en afgewerkt tot peilbuis (Peilbuis 1). Er zijn geen grondmonsters genomen uit boring 1 in verband met de conserveringstermijn van enkele te onderzoeken parameters. Boring 1 zal opnieuw worden geplaatst voor het nemen van grondmonsters (boring 1A). Op 6 maart 2019 zijn ter plaatse van de druppelzone, na het inspecteren van het maaiveld, in totaal 4 inspectiegaten gegraven (handmatig met een schop). Op 1 april 2019 zijn 8 boringen verricht met behulp van een Edelmanboor, waarvan er 2 zijn doorgezet tot 2.0 m-mv of tot het grondwaterniveau. De situering van de monsterpunten is weergegeven op de situatieschets van bijlage I.

Opgemerkt dient te worden dat het maaiveld ter plaatse van de druppelzones, vanwege de aanwezigheid van gras, niet goed geïnspecteerd kon worden. Minder dan 25% van de toplaag kon worden geïnspecteerd en er is sprake van een indicatieve maaiveldinspectie. Eventuele kleine asbestverdachte fragmenten kunnen hierdoor niet zijn opgemerkt. De weersomstandigheden tijdens de inspectie waren goed (goed zicht, geen neerslag).

Tijdens de boorwerkzaamheden is de bodemopbouw beschreven en is de grond zintuiglijk beoordeeld op eventuele aanwezigheid van verontreinigingen. De boorbeschrijvingen zijn weergegeven in bijlage II.

De bodemopbouw ter plaatse van de onderzoekslocatie is globaal als volgt: tot circa 3.7 meter min maaiveld (m-mv) is voornamelijk matig fijn zwak siltig zand aangetroffen. In de ondergrond zijn roesthoudende lagen aangetroffen. Ter plaatse van boring 1 en 1A is op een diepte van circa 1.2 m-mv een veenlaag aangetroffen met een dikte van 0.5 meter. Er zijn bodemvreemde materialen waargenomen, deze zijn weergegeven in tabel 2. Door de veldwerker zijn visueel geen asbestverdachte materialen waargenomen op het maaiveld of in de bodem.

Tabel 2: Weergave bodemvreemde materialen.

Boring	Diepte (m-mv)	Waarneming
A1 en A3	0 - 0.1	Matig puinhoudend
A2 en A4	0 - 0.1	Sterk puinhoudend

Op basis van de zintuiglijke waarnemingen, bodemsamenstelling en/of geografische positie van de boringen zijn de mengmonsters samengesteld, zoals in tabel 3 staat omschreven.

Tabel 3: Samenstelling mengmonsters.

tabel 6: Samenvatting boring monsters			
(Meng)monster	Boringnummer	Traject (diepte in m -mv)	Analyse
BG	2	0 - 0.2	Standaard pakket
	3 en 8	0 - 0.5	
	5	0.08 - 0.2	
	7	0.5 - 0.7	
OG	1A	1.7 - 2.1	Standaard pakket
	2	0.2 - 0.7	
	2	0.8 - 1.3	
	2	1.6 - 2.0	
	6	0.5 - 1.0	
Druppelzone			
MM FF - Druppelzone A	A1, A2, A3 en A4	0 - 0.1	Asbest

Boring 1 is doorgezet tot circa 3.7 m-mv. Wanneer het grondwater werd bereikt, werd een zuigerboor gebruikt om een PVC-peilbuis te kunnen plaatsen. Een peilbuis bestaat uit een filter met een lengte van 1.0 meter, gekoppeld aan een blinde stijgbuis. Ter hoogte van het filter, met een diameter van 28 x 32 mm, is filtergrind in het boorgat gestort. Rondom het filter is een filterkous aangebracht. Er is bentoniet in het boorgat gestort om directe indringing van hemelwater in het filter tegen te gaan. De rest van het boorgat is opgevuld met het oorspronkelijke bodemmateriaal. Vervolgens is de peilbuis doorgepompt.

Op 6 maart 2019 is de peilbuis bemonsterd. Het voorpompen en bemonsteren heeft conform NEN 5744 plaatsgevonden met een laag debiet (tussen 100 en 500 ml/min). Er is op toegezien dat de grondwaterstand tijdens het voorpompen niet meer dan 50 cm is gedaald en dat er is bemonsterd met hetzelfde (of lager) debiet) als waarmee is voorgepompt. De grondwatergegevens staan weergegeven in tabel 4.

Tabel 4: Weergave gegevens grondwater.

Peilbuis	Filterstelling (m-mv)	Grondwaterstand (m-mv)	pH (-)	EC (µS/cm)	Troebelheid (NTU)	Toestroming
1	2.7 - 3.7	2.12	6.5	320	<0.1	Goed

De waarden voor de pH, de EC en de troebelheid worden normaal geacht.

4.3 Resultaten en toetsing van de chemische analyses

In algemene zin dient opgemerkt te worden dat indien de analyses van de grondmonsters zijn uitgevoerd op mengmonsters, dit kan betekenen dat de gehalten hoger kunnen zijn in de individuele monsters.

De analyseresultaten en de toetsingstabellen zijn weergegeven in bijlage III. Bij de toetsing van de analyseresultaten aan de landelijke achtergrondwaarden en de interventiewaarden worden deze eerst omgerekend naar een gestandaardiseerde meetwaarde (GSSD). Bij de toetsing van de grondresultaten wordt daarbij gebruik gemaakt van de gemeten percentages lutum en organische stof in de grond(meng)monsters. De analyseresultaten van de grond- en grondwatermonsters zijn volgens BoToVa getoetst aan de achtergrond-, streef- en interventiewaarden.

In het grondwatermonster is één van de onderzochte stoffen in een verhoogde concentratie ten opzichte aangetoond. Deze is weergegeven in tabel 5. In de boven- en ondergrond zijn geen verhoogde concentraties gemeten van de onderzochte stoffen.

Tabel 5: Verhoogde concentraties (µg/l).

Monster	Component	Gemeten concentratie	GSSD	Streefwaarde	Interventiewaarde
Peilbuis 1	Barium	90	90 *	50	625

In de vierde kolom van tabel 5 wordt het toetsingsresultaat overeenkomstig BoToVa als volgt aangeduid:

- concentratie kleiner of gelijk aan S;
- * concentratie groter dan S en kleiner of gelijk aan T;
- ** concentratie groter dan T en kleiner of gelijk aan I;
- *** concentratie groter dan I.

4.4 Bespreking resultaten chemische analyses

Zoals in de vorige paragraaf is weergegeven, is er een verontreiniging aangetoond. In deze paragraaf worden mogelijke verklaringen gegeven voor de analyseresultaten.

Grondwater - Barium

Het zeer licht verhoogde bariumgehalte in het grondwater is mogelijk te wijten aan een plaatselijk (natuurlijk) verhoogde achtergrondwaarde. In de ondergrond zijn roesthoudende lagen waargenomen, wat duidt op de natuurlijke aanwezigheid van metalen in de bodem. Aangezien de tussenwaarde niet wordt overschreden, wordt het uitvoeren van nader onderzoek niet noodzakelijk geacht.

4.5 Resultaten van de asbestanalyses

In bijlage IV is het analyserapport van het asbestonderzoek opgenomen. In het mengmonster van de fijne fractie van druppelzone A is asbest aangetoond. Het gewogen asbestgehalte is in tabel 6 weergegeven.

Tabel 6: Gewogen asbestconcentratie (mg/kg droge stof).

Inspectiegat	Component	Gewogen asbestconcentratie	Achtergrondwaarde	Interventiewaarde
Gat A1, A2, A3 en A4	Asbest	1100	-	100

In de derde kolom van tabel 4 wordt de volgende codering toegepast:

- n.a. : Geen asbest aangetoond.
- Normaal : Het gehalte is lager dan de toetsingswaarde voor nader asbestonderzoek.
- Onderstreept : Overschrijding van de toetsingswaarde voor nader asbestonderzoek.
- Vet** : Overschrijding van de interventiewaarde.

4.6 Bespreking resultaten asbestanalyses

Zoals in paragraaf 4.5 is weergegeven, is er in de inspectiegaten A1, A2, A3 en A4 asbest aangetoond. Aangezien het gewogen asbestgehalte de interventiewaarde overschrijdt is een nader asbestonderzoek uitgevoerd. Deze wordt beschreven in hoofdstuk 5.

5 Nader bodemonderzoek

Naar aanleiding van het sterk verhoogde asbestgehalte in de inspectiegaten A1 tot en met A4 is een nader asbestonderzoek uitgevoerd om de omvang, ernst en spoedeisendheid van de verontreiniging vast te stellen.

5.1 Onderzoeksstrategie

De onderzoeksopzet gaat uit van:

- NEN 5707, "Bodem - Inspectie, monsterneming en analyse van asbest in bodem en partijen grond", NNI Delft, augustus 2015.

In het nader onderzoek asbest wordt standaard uitgegaan van het graven van proefsleuven. In plaats van inspectiesleuven worden in dit nader asbestonderzoek inspectiegaten gegraven. Vanwege de verwachte kleinschaligheid (oppervlakte van circa 25 m²) van de asbestverontreiniging is de gekozen onderzoeksstrategie voldoende om inzicht te krijgen in de omvang van de aangetoonde asbestverontreinigingen. De gekozen onderzoeksstrategie heeft geen (aantoonbare) negatieve invloed op de betrouwbaarheid van het onderzoeksresultaat. De norm NEN 5707 (paragraaf 7.1) staat toe om in dit soort gevallen af te wijken van de richtlijnen.

De asbestverontreiniging ter plaatse van de druppelzones beperkt zich vermoedelijk tot de toplaag langs het pand. Het gewogen asbestgehalte in druppelzone A is hoger dan de interventiewaarde. In de inspectiegaten zijn visueel geen asbestverdachte materialen waargenomen.

Ten behoeve van de verticale afperking, worden ter plaatse van de inspectiegaten A1, A2, A3 en A4 nieuwe gaten gegraven (gecodeerd als gat A1A, A2A, A3A en A4A). Indien visueel geen asbestverdachte materialen worden waargenomen, zal 1 mengmonster van de fijne fractie onderzocht worden op asbest. Voor de horizontale afperking worden, naast de druppelzones, 4 nieuwe gaten gegraven (gecodeerd als Gat A5, A6, A7 en A8). Indien visueel geen asbestverdachte materialen worden waargenomen, zal 1 mengmonster van de fijne fractie onderzocht worden op asbest.

De minimale afmeting van een inspectiegat bedraagt 0.3x0.3 meter. Elk inspectiegat wordt gegraven of doorgeboord tot de ongeroerde bodemlaag. Het opgegraven materiaal wordt gezeefd over 20 mm.

5.2 Asbestanalyses

De asbestanalyses worden verricht door Eurofins ACMAA Testing, een door de Raad voor Accreditatie erkend laboratorium voor vezelonderzoek.

Tabel 7: Analyse per monster.

Monster	Analyse
Verticale afperking (1x)	Asbest en droge stof
Horizontale afperking (1x)	Asbest en droge stof

5.3 Veldwerkzaamheden nader asbestonderzoek

De veldwerkzaamheden zijn op 24 april 2019 uitgevoerd door [REDACTED]. De veldwerker is gecertificeerd en erkend conform BRL SIKB 2000 (certificaatnummer K44441/07).

Ter plaatse van druppelzone A zijn in totaal 8 inspectiegaten gegraven. In tabel 8 is een overzicht weergegeven van de visueel aangetroffen bodemvreemde materialen.

Tabel 8: Visuele waarnemingen.

Inspectiegat	Diepte (m-mv)	Waarneming
A1A	0 - 0.5	Sterk puinhoudend
A2A	0 - 0.5	Sterk puinhoudend
A3A	0 - 0.5	Matig puinhoudend
A4A	0 - 0.6	Sterk puinhoudend, 2 stukjes asbest (golfplaat)
A7	0 - 0.1	Sporen puin

Om de visuele waarnemingen te onderbouwen worden de monsters geanalyseerd op asbest, zoals in tabel 9 staan omschreven.

Tabel 9: Geanalyseerde asbestmonsters.

Monster	Inspectiegat	Traject (m-mv)	Motivatie
MM FF - Gat A1A t/m A4A	A1A, A2A en A3A A4A	0.5 - 1.0 0.6 - 1.0	Verticale afperking
MM FF - Gat A5 t/m A8	A5, A6, A7 en A8	0 - 0.1	Horizontale afperking

5.4 Resultaten asbestanalyse nader asbestonderzoek

De analyseresultaten zijn opgenomen in bijlage IV. In de mengmonsters van de fijne fractie is geen asbest aangetoond.

5.5 Bespreking asbestanalyses nader asbestonderzoek

De asbestverontreiniging ter plaatse van druppelzones A is in voldoende mate afgeperkt. In de afperkende asbestmonsters is geen asbest aangetoond. De omvang van de asbestverontreiniging wordt geschat op $8 \times 1 \times 0.55 \text{ meter} = 4.5 \text{ m}^3$ voor de noordelijke druppelzone en $9 \times 1 \times 0.5 \text{ meter} = 4.5 \text{ m}^3$ voor de zuidelijke druppelzone. Sanering van de sterke asbestverontreinigingen is noodzakelijk voor het toekomstige gebruik.

Er dient voorkomen te worden dat er vermenging ontstaat met schone grond. Tevens mag de verontreinigde grond niet worden verminderd of verplaatst zonder toestemming van bevoegd gezag (provincie Overijssel).

Voorafgaande aan een (eventuele) sanering dient een saneringsplan te worden opgesteld, dat door het bevoegd gezag (provincie Overijssel) dient te zijn goedgekeurd. Het verrichten van bodemsaneringen mag alleen door erkende bedrijven worden uitgevoerd.

6 Samenvatting, conclusies en aanbevelingen

Algemeen

In opdracht van [REDACTED] is in een verkennend en nader (asbest)bodemonderzoek de bodem onderzocht op een terreindeel ter grootte van circa 1000 m² aan de Enterstraat 133A in Rijssen. De onderzoekslocatie is momenteel deels bebouwd met de woning en 3 schuren, deels verhard met asfalt en deels onverhard (tuin en weiland). Aanleiding voor het bodemonderzoek is de voorgenomen bestemmingsplanwijziging en de nieuwbouw van een woning.

Resultaten veldwerk

Het terrein is beschouwd als niet verdacht. In totaal zijn er 9 boringen verricht, waarvan één tot 3.7 meter diepte welke is afgewerkt tot peilbuis. Tevens zijn handmatig 12 inspectiegaten gegraven. Gebleken is dat de bodem voornamelijk bestaat uit matig fijn zwak siltig zand. Zintuiglijk zijn bodemvreemde materialen waargenomen (voornamelijk puin ter plaatse van druppelzone). Het freatische grondwater is in peilbuis 1 aangetroffen op 2.12 meter min maaiveld. In de bovengrond van inspectiegat A4A zijn twee stukjes asbestgolfplaat aangetroffen. Verder zijn door de veldwerker visueel geen asbestverdachte materialen waargenomen.

Resultaten chemische analyses

Op basis van de resultaten van de chemische analyses kan het volgende worden geconcludeerd:

- de bovengrond is niet verontreinigd;
- de ondergrond is niet verontreinigd;
- het grondwater is zeer licht verontreinigd met barium.

Resultaten asbestanalyses

Uit de resultaten van de asbestanalyses kan het volgende worden geconcludeerd:

- MM FF - Gat A1 t/m A4 bevat asbest, het gewogen asbestgehalte is overschrijdt de interventiewaarde;
- MM FF - Gat A1A t/m A4A bevat geen asbest;
- MM FF - Gat A5 t/m A8 bevat geen asbest.

Hypothese

De hypothese “onverdachte locatie” dient te worden verworpen, aangezien een overschrijding van de streefwaarden is aangetoond.

De hypothese “verdacht van aanwezigheid van asbest” voor de druppelzones wordt gehandhaafd, aangezien de toplaag sterk verontreinigd is met asbest.

Conclusies en aanbevelingen

In het grondwater is een zeer lichte verontreiniging aangetoond. Voor een beschrijving en mogelijke verklaringen wordt verwezen naar de paragrafen 4.3 en 4.4. De boven- en ondergrond zijn niet verontreinigd. Aangezien de tussenwaarde niet wordt overschreden, is er geen reden om een nader onderzoek uit te voeren.

Ter plaatse van de druppelzones aan de westzijde van de noordelijke en de zuidelijke schuur is de toplaag sterk verontreinigd met asbest. De omvang van de asbestverontreinigingen worden geschat op 8 x 1 x 0.55 meter = 4.5 m³ en 9 x 1 x 0.5 meter = 4.5 m³. Sanering van de sterke asbestverontreinigingen is noodzakelijk voor het toekomstige gebruik. Voor een beschrijving wordt verwezen naar hoofdstuk 5.

Er dient voorkomen te worden dat er vermenging ontstaat met schone grond. Tevens mag de verontreinigde grond niet worden verminderd of verplaatst zonder toestemming van bevoegd gezag (provincie Overijssel).

Voorafgaande aan een (eventuele) sanering dient een saneringsplan te worden opgesteld, dat door het bevoegd gezag (provincie Overijssel) dient te zijn goedgekeurd. Het verrichten van bodemsaneringen mag alleen door erkende bedrijven worden uitgevoerd.

Slotconclusie

Uit milieukundig oogpunt is er, na sanering van de asbestverontreinigingen, geen bezwaar tegen de geplande bestemmingsplanwijziging en de nieuwbouw van een woning, aangezien de overige vastgestelde lichte verontreiniging geen risico voor de volksgezondheid oplevert. De bodem wordt na sanering geschikt geacht voor het toekomstige gebruik (wonen met tuin).

Standaard slotopmerkingen

Het volgende dient opgemerkt te worden: gezien het verkennende karakter van dit onderzoek is het, ondanks de zorgvuldigheid waarmee het is uitgevoerd, altijd mogelijk dat eventueel lokaal voorkomende verontreinigingen niet zijn ontdekt. Hoewel voldaan wordt aan de geldende wet- en regelgeving, wordt tijdens een verkennend of nader bodemonderzoek een beperkt aantal boringen, inspectiegaten of inspectiesleuven verricht.

Vermeld dient tevens te worden dat op basis van voorliggend onderzoek geen conclusies kunnen worden getrokken omtrent de bodemkwaliteit van andere terreindelen of aangrenzende percelen.

Tenslotte dient in acht genomen te worden dat elk bodemonderzoek een momentopname is. Eventuele toekomstige calamiteiten (bijvoorbeeld brand of morsing van bodemvreemde vloeistoffen), sloopwerkzaamheden of bouwrijp maken en aanvoer van grond van elders kunnen de bodemkwaliteit (sterk) beïnvloeden.

7 Literatuur en bronvermelding

Informatie van de gemeente Rijssen-Holten

NEN 5725, "Bodem - Landbodem - Strategie voor het uitvoeren van milieuhygiënisch vooronderzoek", NNI Delft, oktober 2017

NEN 5740, "Bodem - Landbodem - Strategie voor het uitvoeren van verkennend bodemonderzoek - Onderzoek naar de milieuhygiënische kwaliteit van bodem en grond", NNI Delft, januari 2009

NEN 5740/A1, "Bodem - Landbodem - Strategie voor het uitvoeren van verkennend bodemonderzoek - Onderzoek naar de milieuhygiënische kwaliteit van bodem en grond", NNI Delft, februari 2016

NEN 5707+C2, "Bodem - Inspectie, monsterneming en analyse van asbest in bodem en partijen grond", NNI Delft, december 2017

Circulaire bodemsanering per 1 juli 2013, Ministerie van I&M

Topografische kaarten, Topografische Dienst Kadaster

Grondwaterkaart van Nederland, TNO Grondwater en Geo-Energie, Delft

Archief Kruse Milieu BV


www.overijssel.nl, bodem- en wateratlas

www.ahn.nl

www.topotijdreis.nl

www.dinoloket.nl

Bijlage I
Regionale ligging locatie
Situatieschets Kruse Milieu BV met boorlocaties

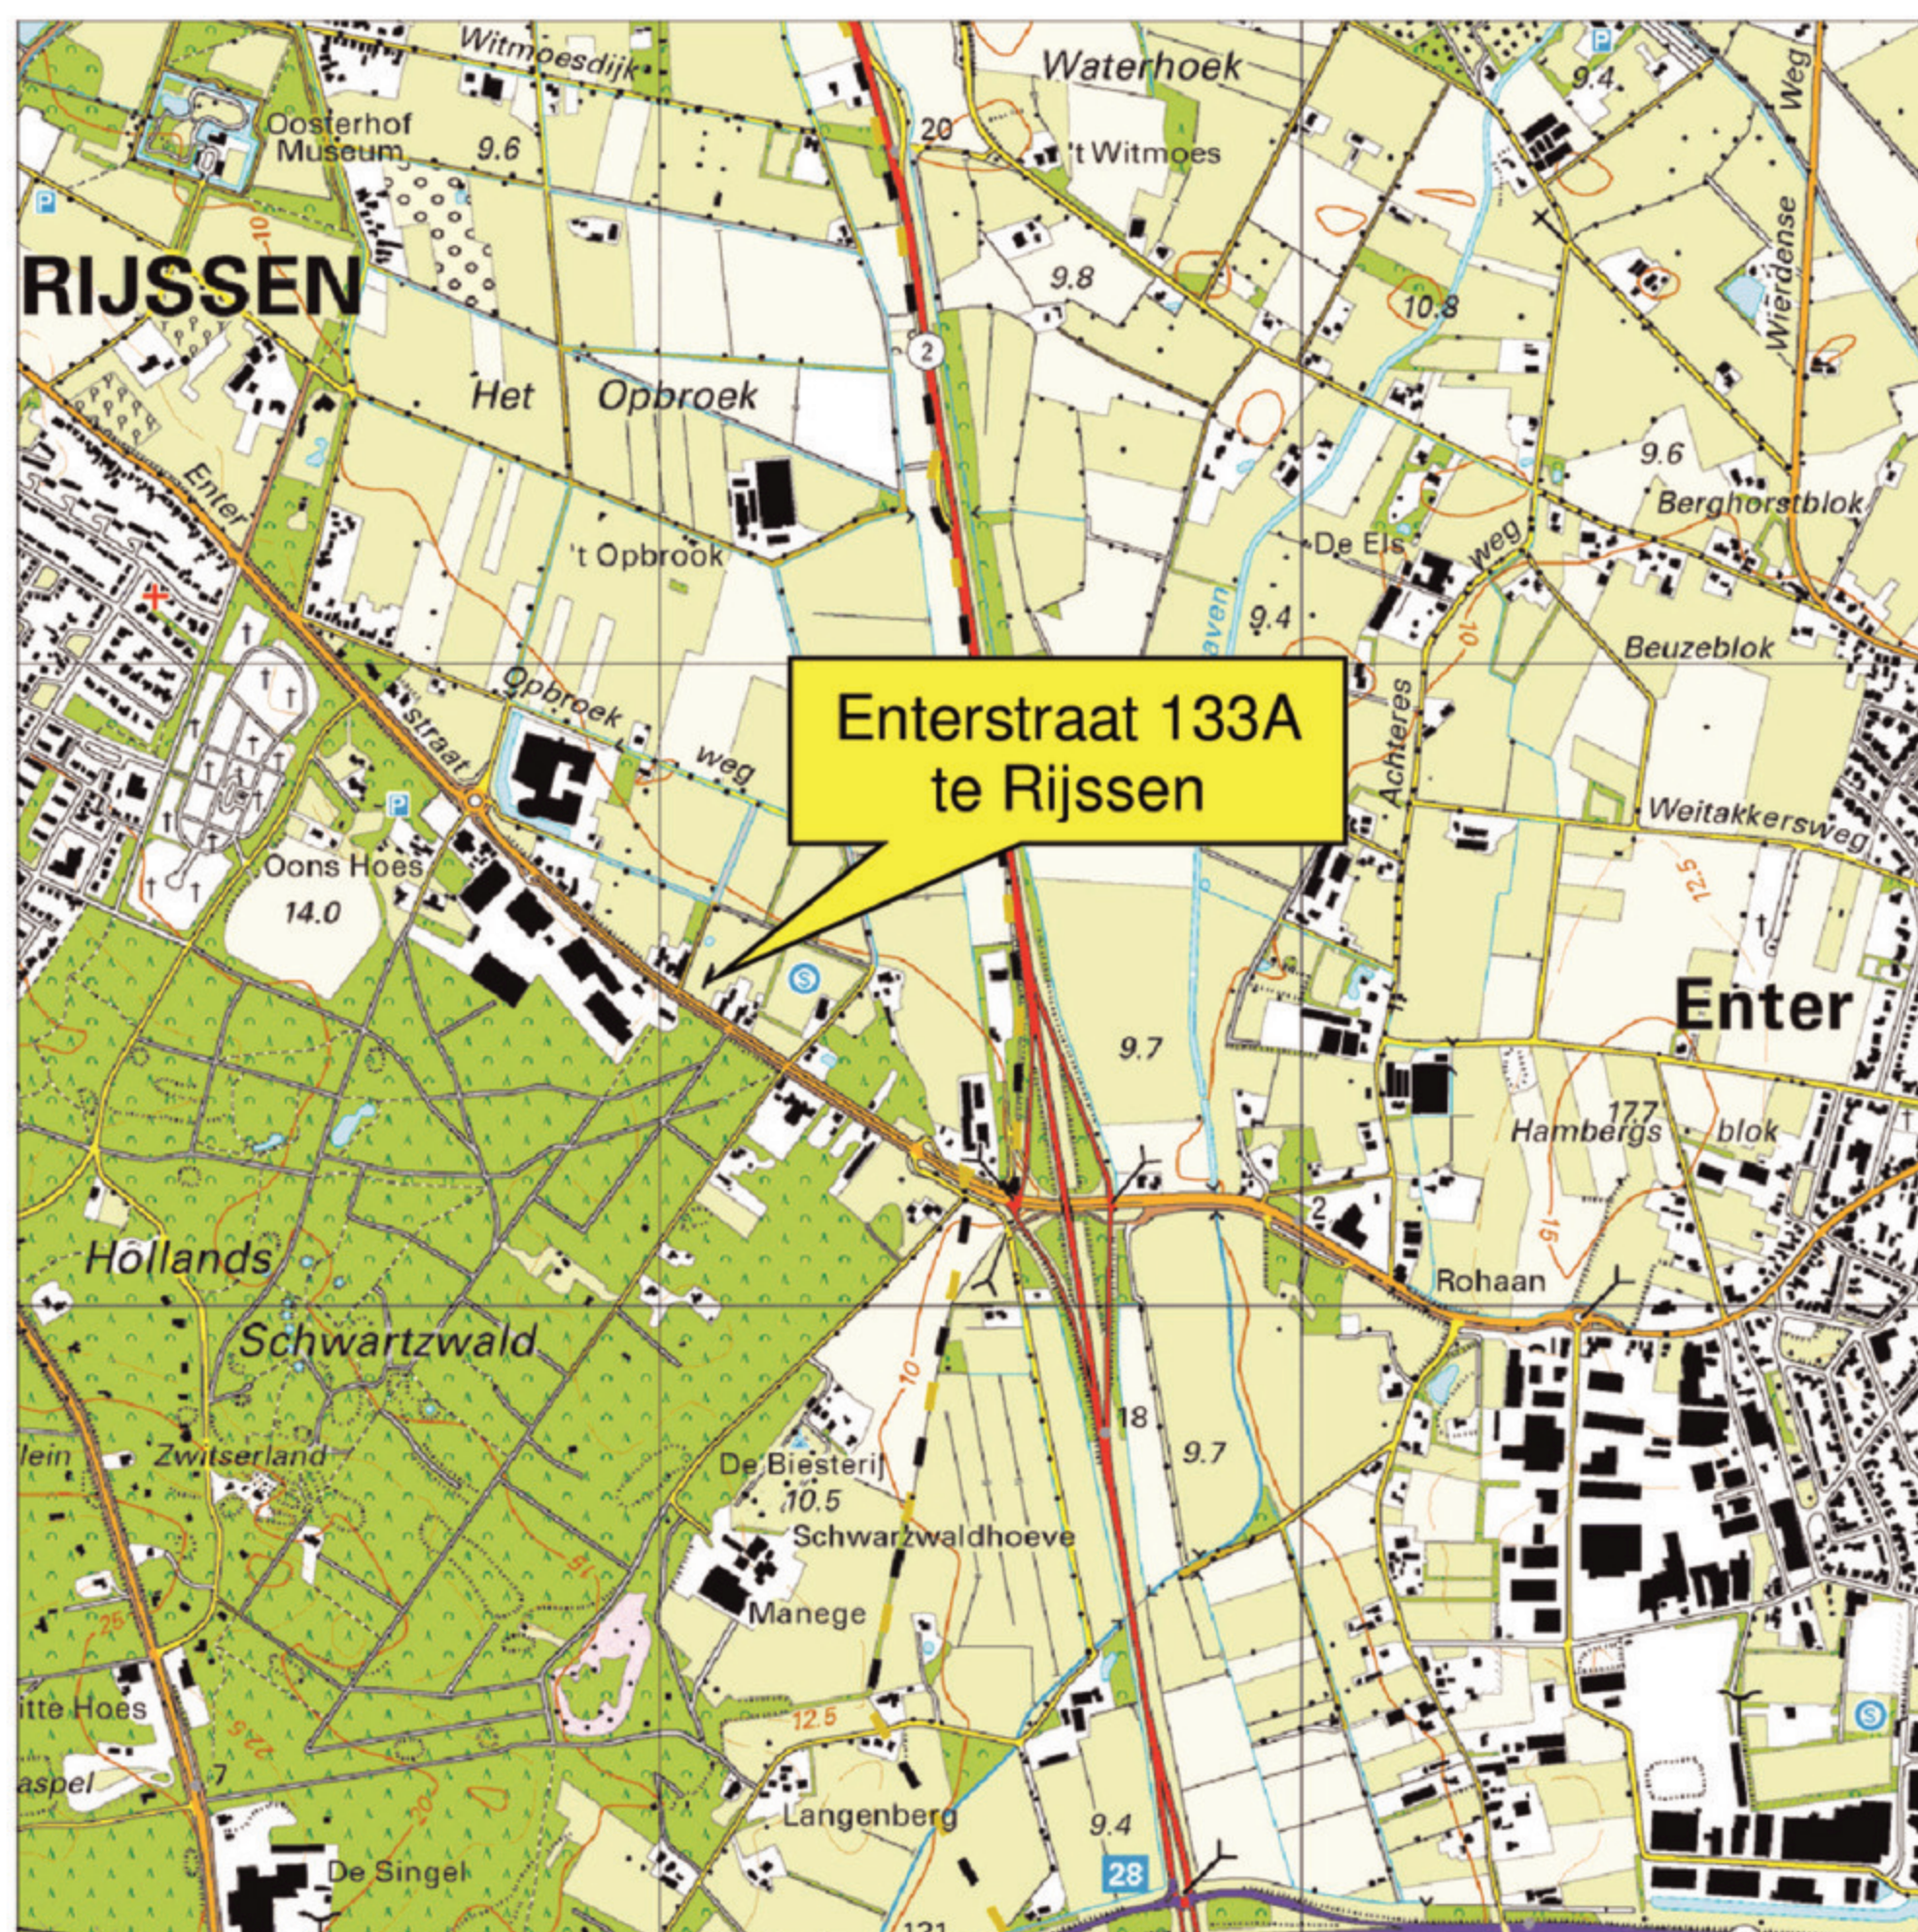

Kruse Milieu BV

Topografische kaart

Projectnummer: 19009210

Schaal: 1:25000

Bijlage: I

Kaartblad: 28D

Kaartmateriaal: Topografische dienst Kadaster

Enterstraat 133a
Rijssen

Verkennd en nader
(asbest)bodemonderzoek

Detail 1
schaal 1:200

weiland

A8 A4
A4A
A3A
A3
A7

Detail 2
schaal 1:200

weiland

A6 A2
A2A
A1A
A1
A5

Detail 1

A4
A3

gras

Detail 2

A2
A1

beton

asfalt

- = Onderzoekslocatie
- = Boring tot 0.5 meter diepte
- = Inspectiegat 30x30x50 cm
- = Boring tot 1.0 meter diepte
- = Boring tot 1.5/2.0 meter diepte
- = Peilbuis

0 25

Kruse Milieu BV







Geesteren Tel: www.krusegroep.nl

Veldwerker: JH

Tekenaar: JL

Projectcode : 19009210
Schaal : 1:500 (A4-formaat)
Datum : Mei 2019

Bijlage II
Boorstaten


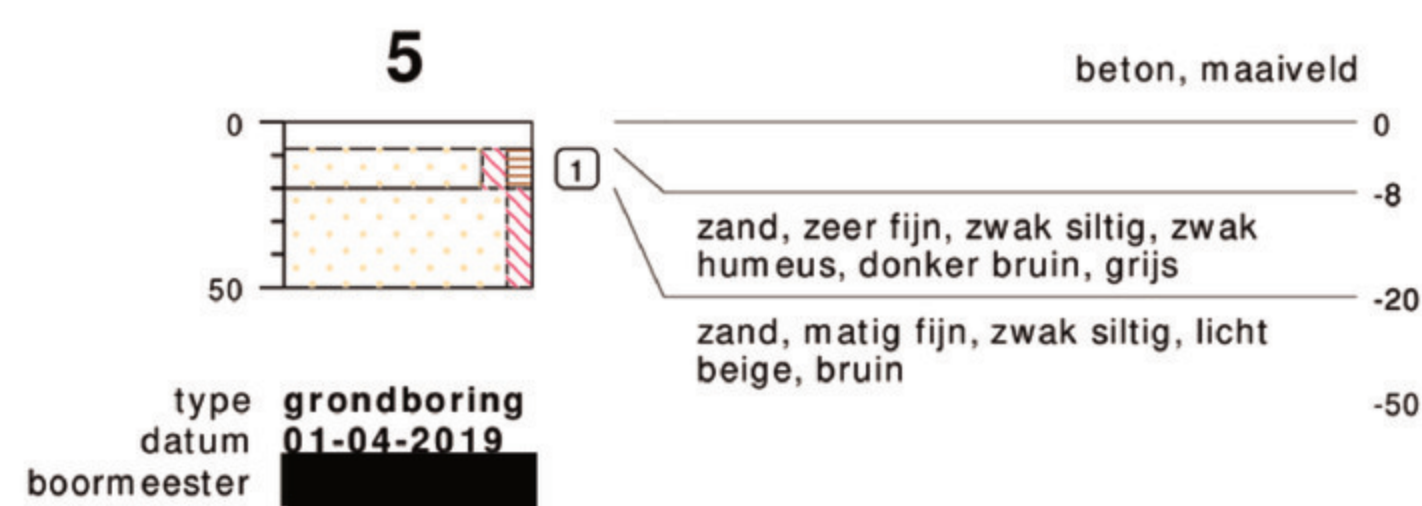
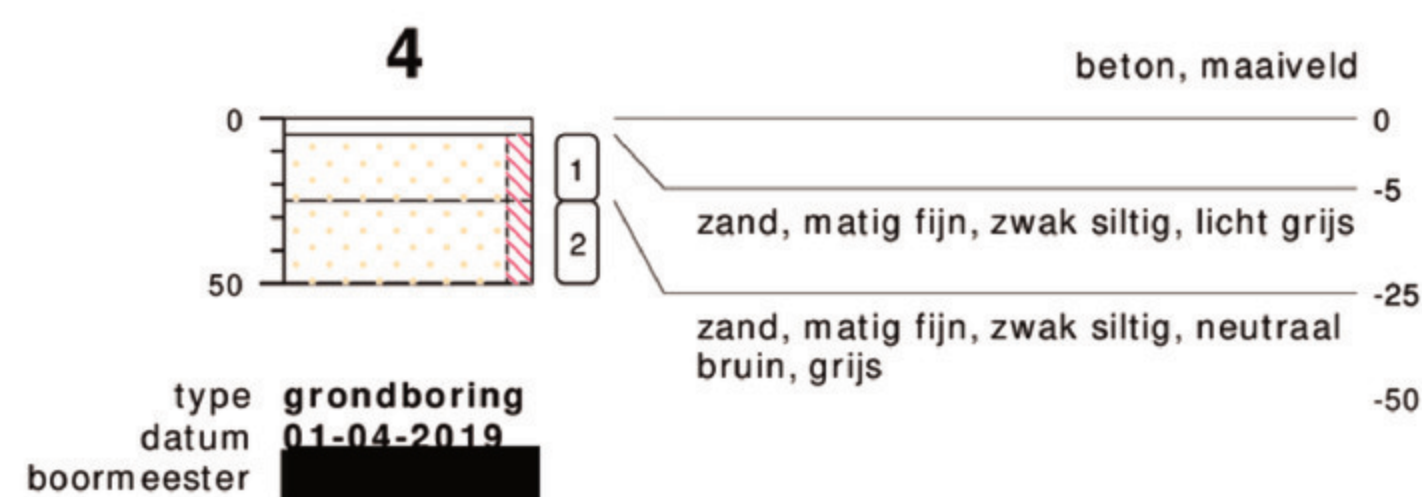
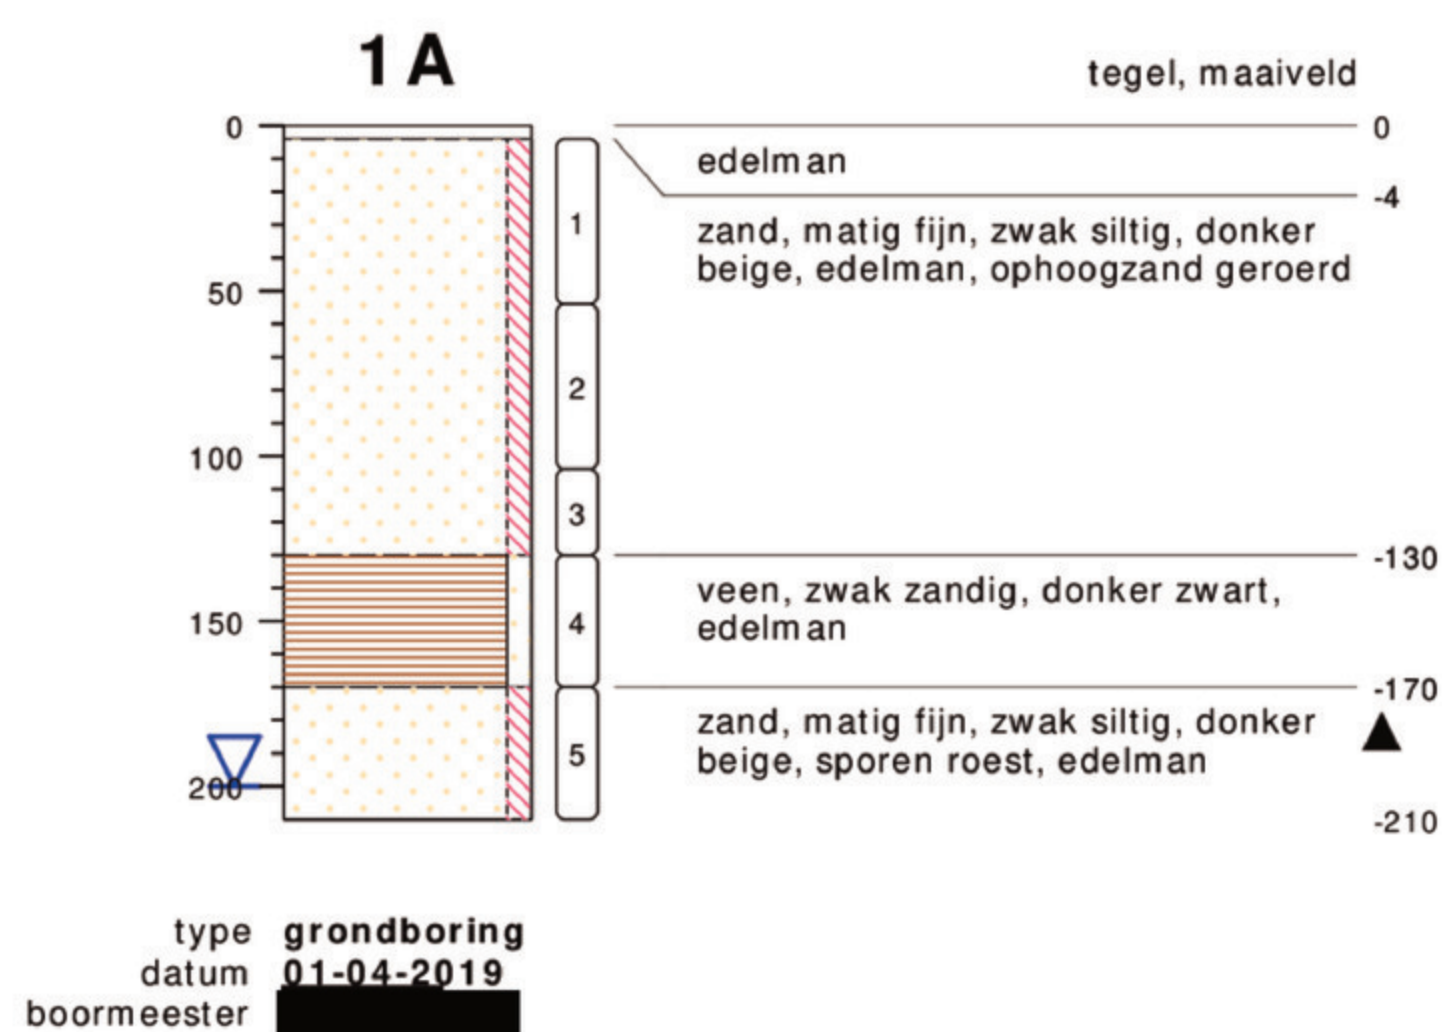
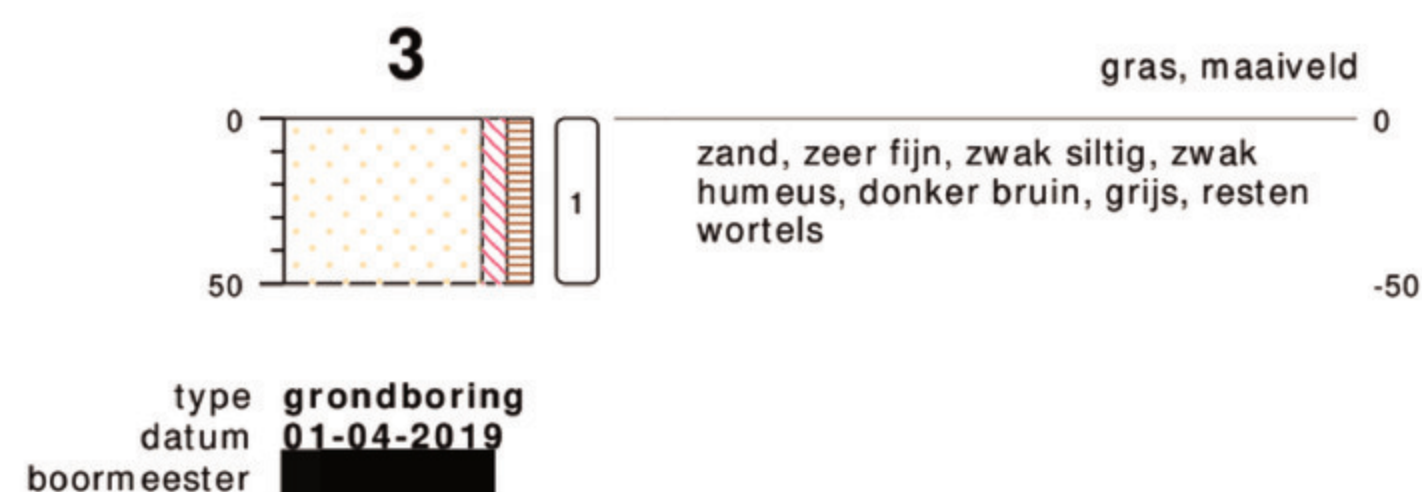
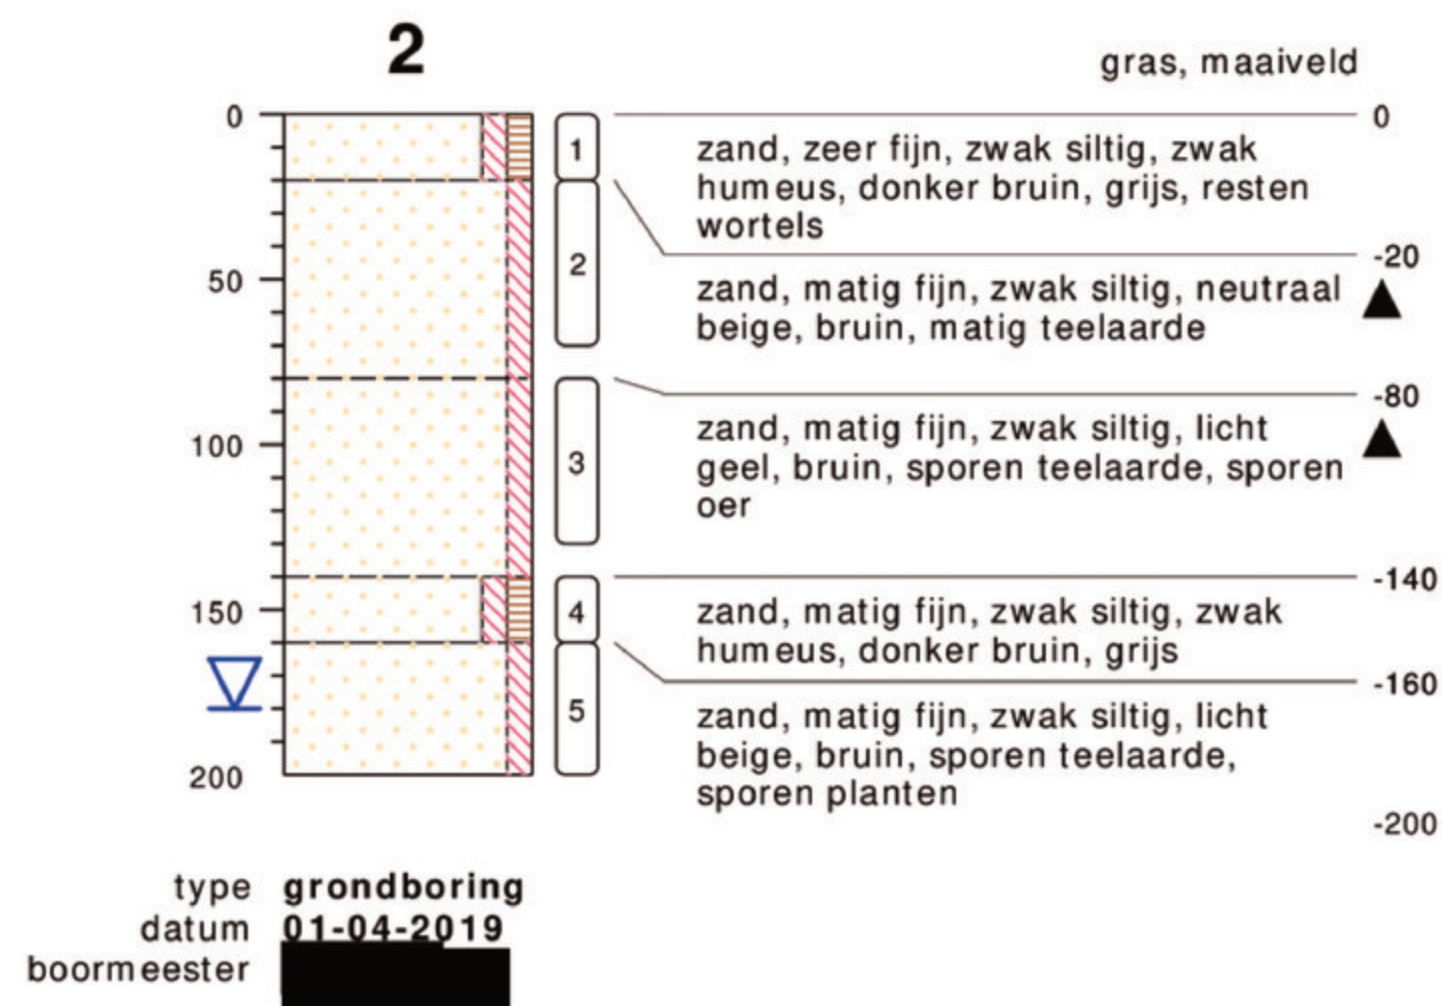
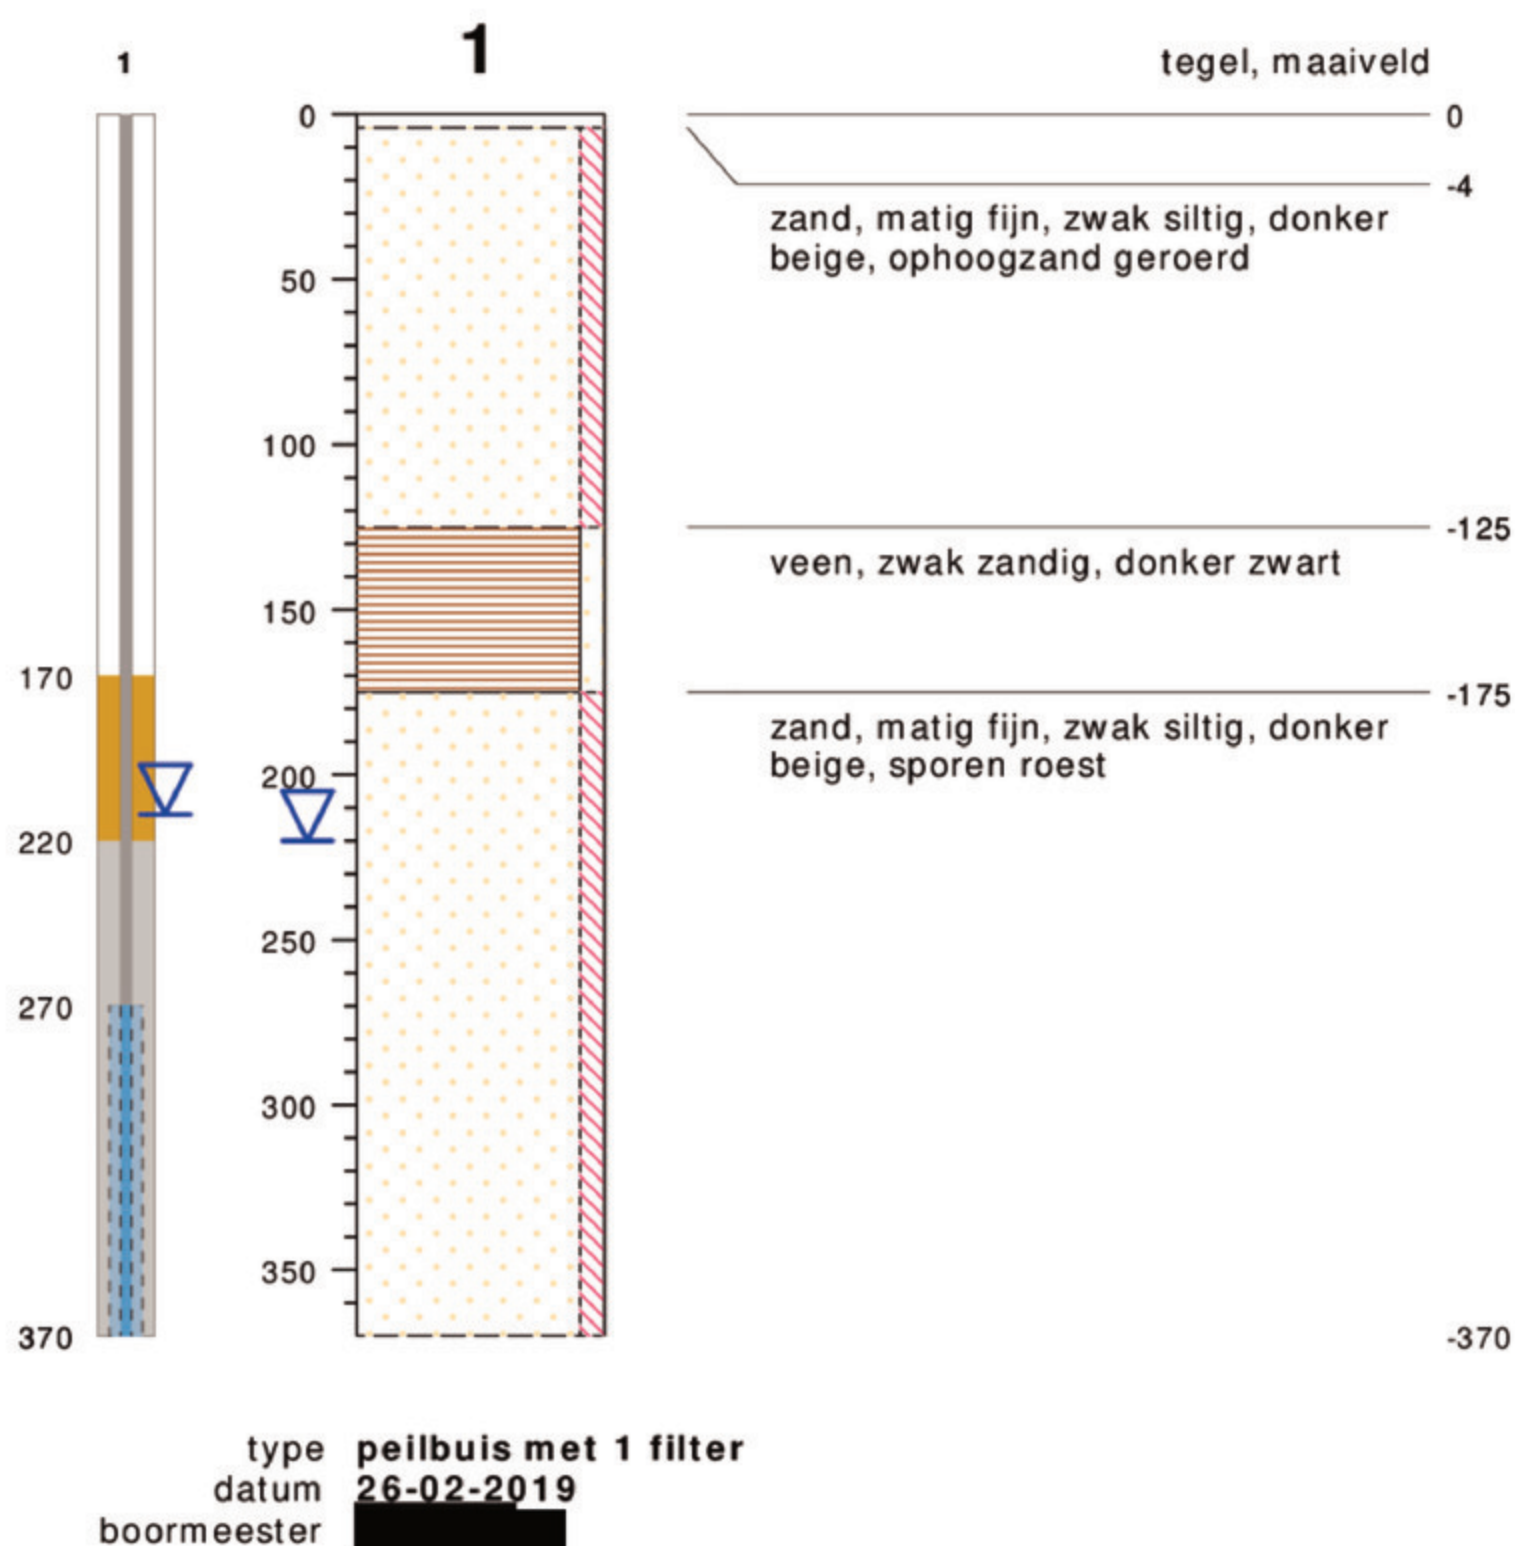


bodemprofielen **schaal 1:50**

onderzoek **Enterstraat 133a - Rijssen**
projectcode **19009210**
datum **10-05-2019**
getekend conform **NEN 5104**
pagina **1 van 4**



KRUSE GROEP
INFRA ■ MILIEU ■ SLOOPWERKEN ■ VASTGOED

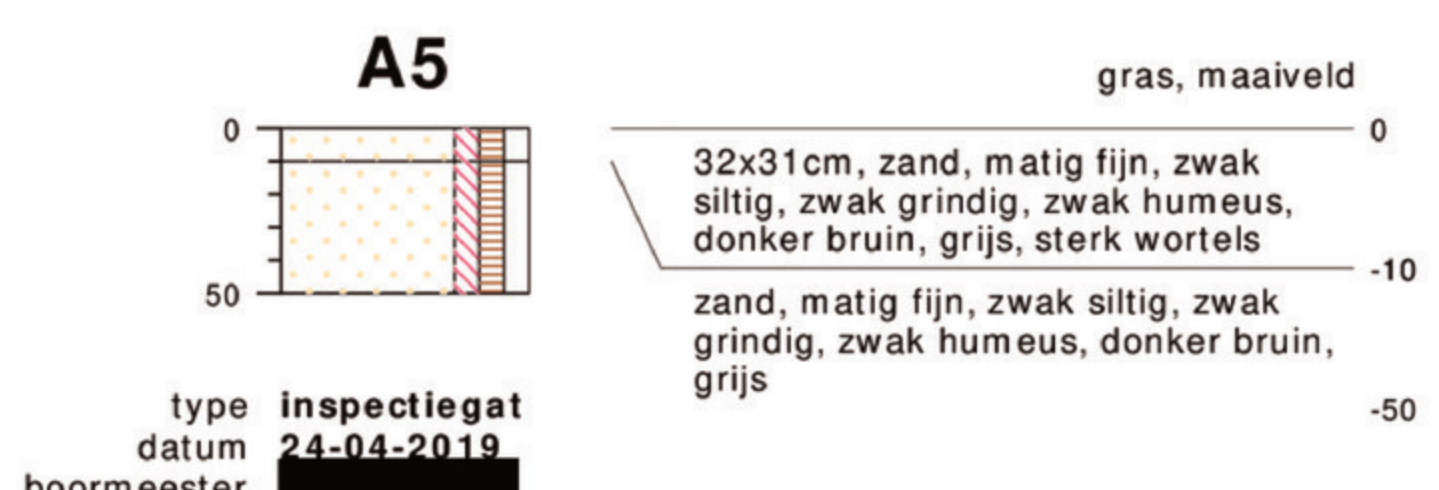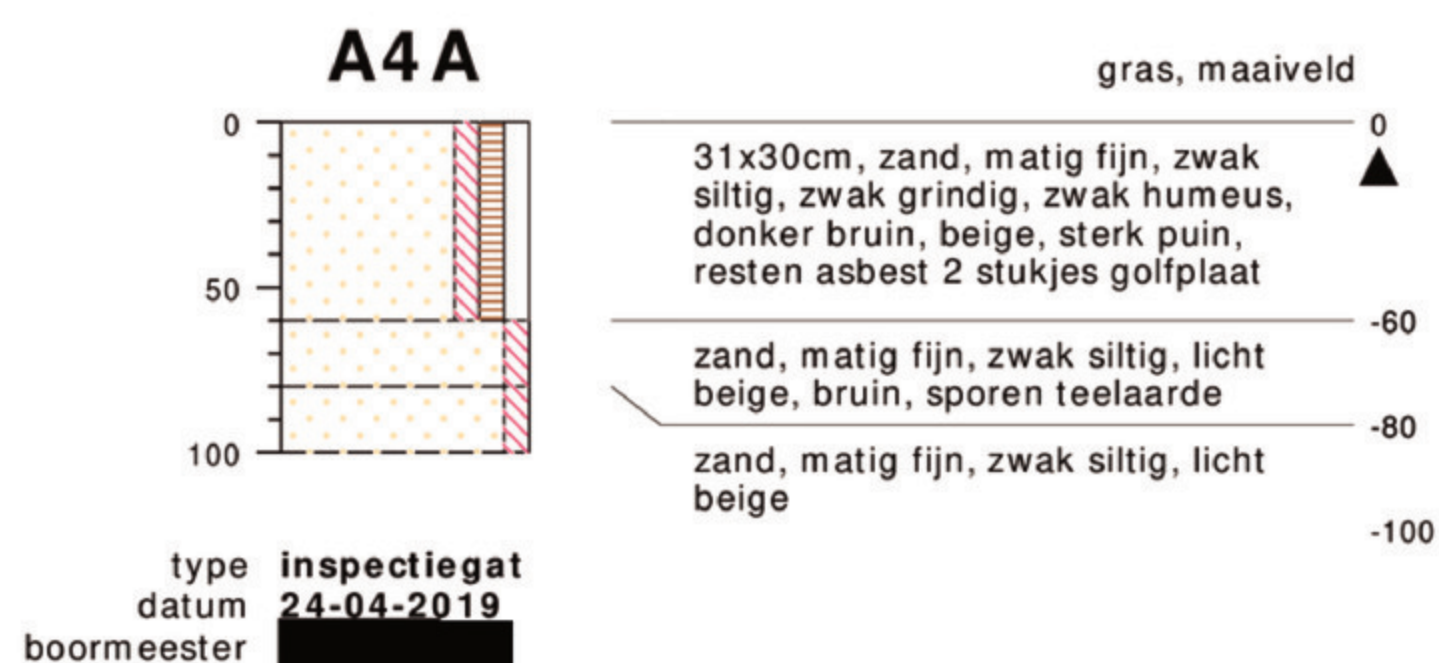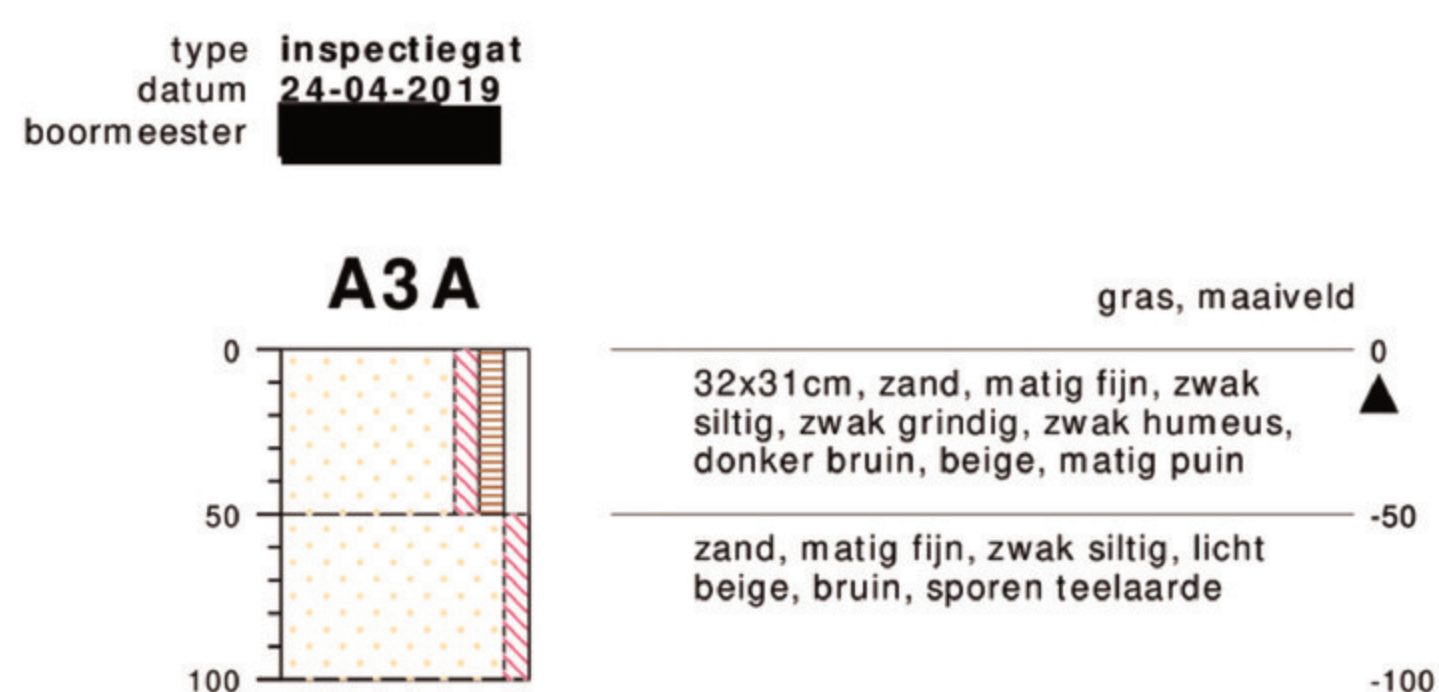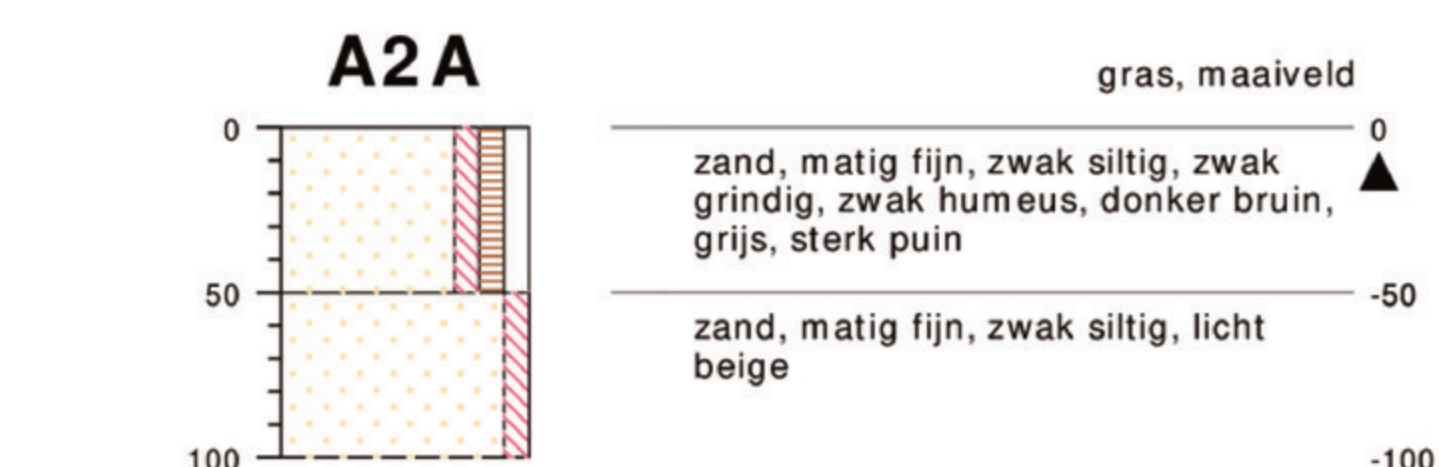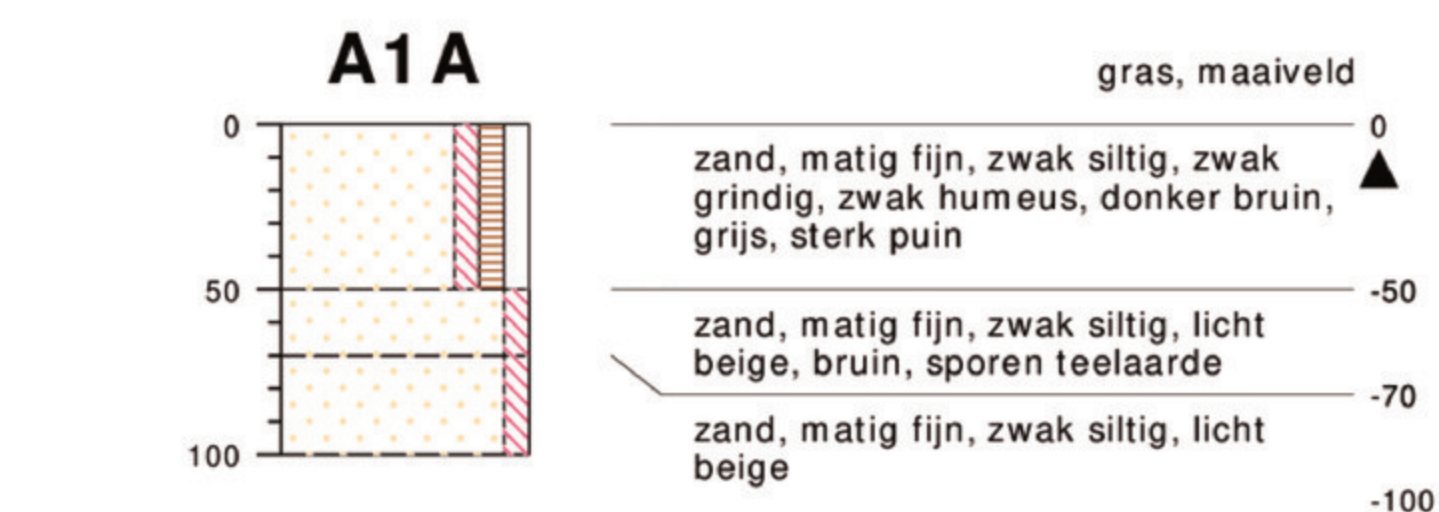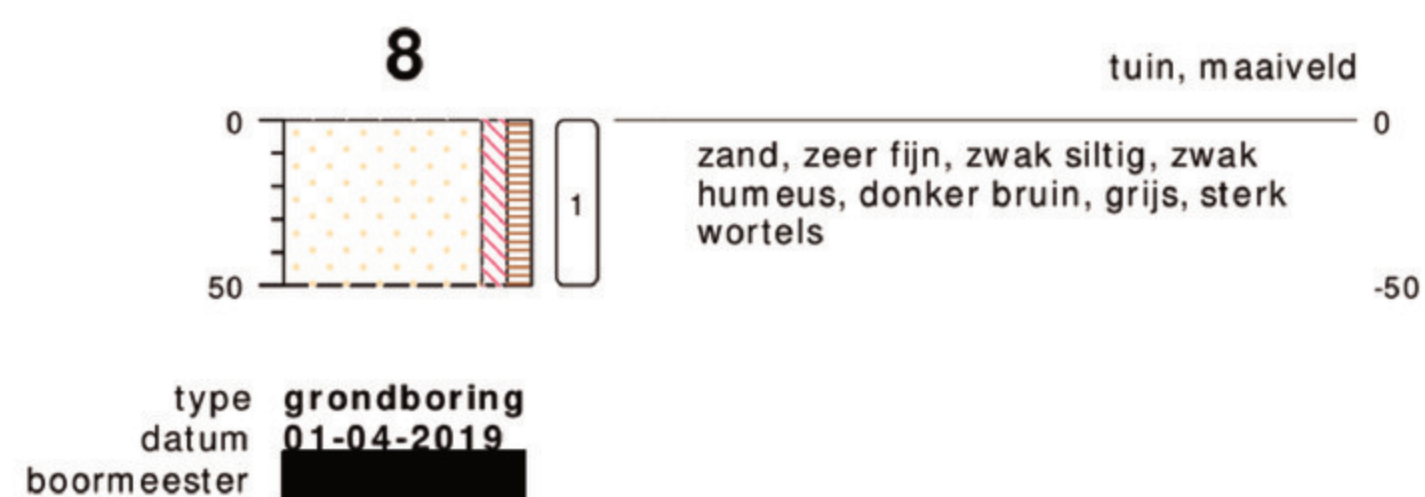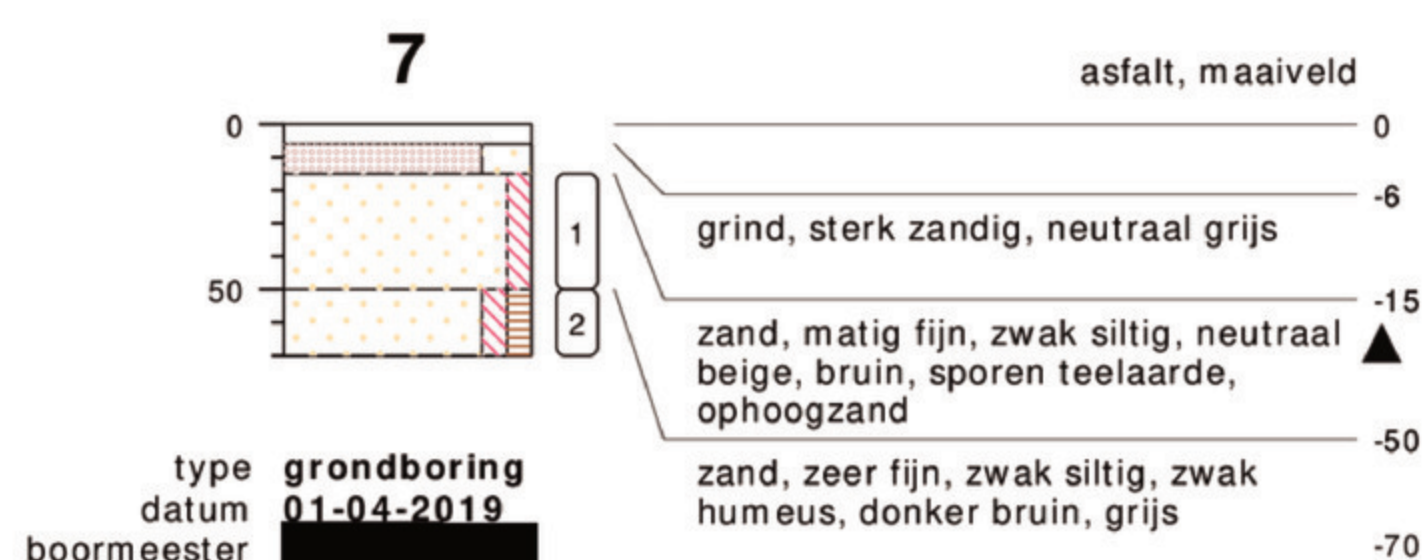

bodemprofielen schaal 1:50

onderzoek **Enterstraat 133a - Rijssen**
projectcode **19009210**
datum **10-05-2019**
getekend conform **NEN 5104**
pagina **2 van 4**



KRUSE GROEP
INFRA ■ MILIEU ■ SLOOPWERKEN ■ VASTGOED



bodemprofielen schaal 1:50

onderzoek **Enterstraat 133a - Rijssen**
projectcode **19009210**
datum **10-05-2019**
getekend conform **NEN 5104**
pagina **3 van 4**




KRUSE GROEP
INFRA | MILIEU | SLOOPWERKEN | VASTGOED

PEILBUIS




BORING

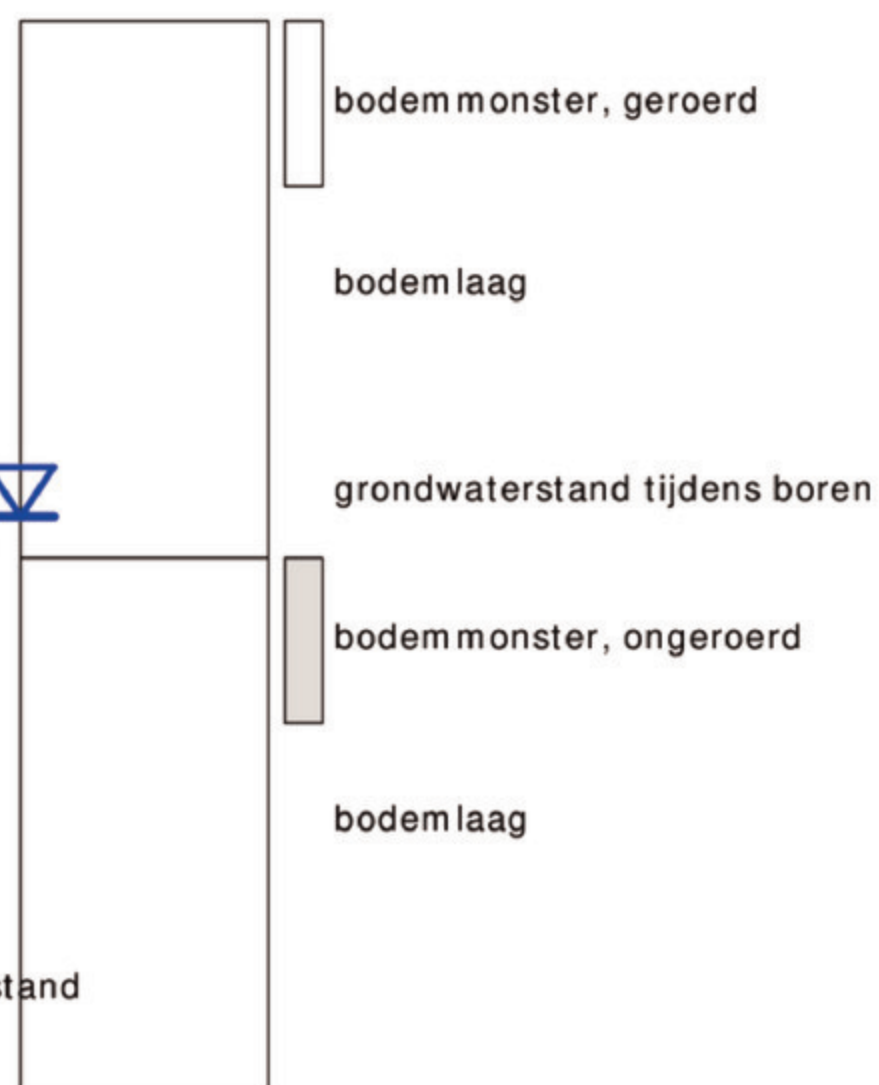


links= cm-maaiveld

rechts= cm+ NAP

OLIE OP WATER REACTIE

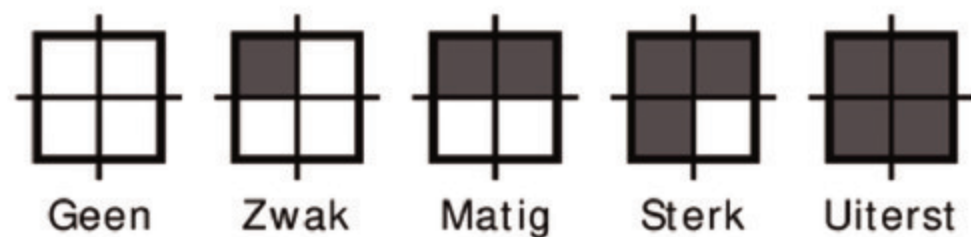


GEUR INTENISTEIT

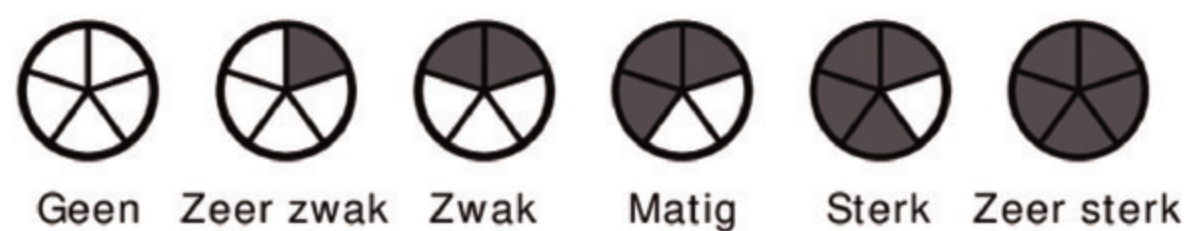

GRONDSOORTEN



MATE VAN BIJMENGING

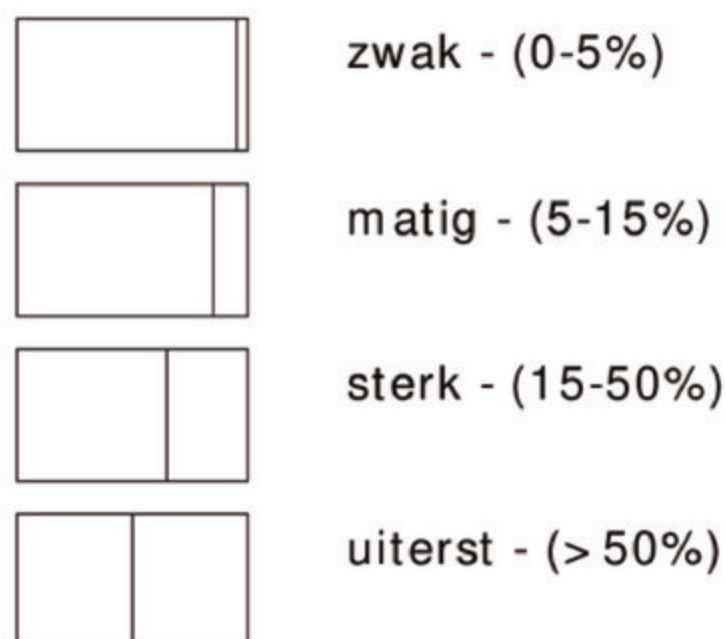


VERHARDINGEN



GRADATIE ZAND

uf = uiterst fijn (63-105 um)
zf = zeer fijn (105-150 um)
mf = matig fijn (150-210 um)
mg = matig grof (210-300 um)
zg = zeer grof (300-420 um)
ug = uiterst grof (420-2000 um)

OVERIG

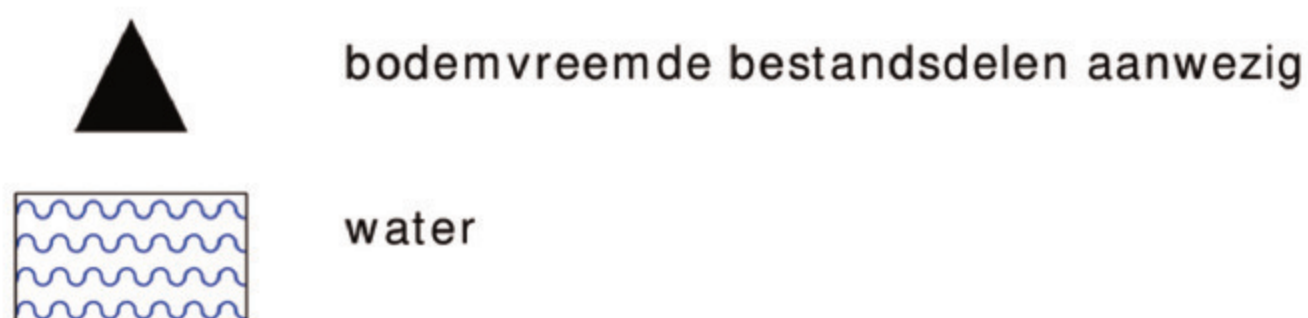

GRADATIE GRIND

f = fijn (2-5.6 mm)
mg = matig grof (5.6-16 mm)
zg = zeer grof (16-63 mm)

BESCHRIJVING BODEMLAAG

pid = photo ionisatie detector
bv = bodemvocht
ow = olie op water

Bijlage III
Resultaten chemische analyses

Kruse Milieu BV

T.a.v. [REDACTED]

[REDACTED] GEESTEREN

Analysecertificaat

Datum: 09-Apr-2019

Hierbij ontvangt u de resultaten van het navolgende laboratoriumonderzoek.

Certificaatnummer/Versie	2019046698/1
Uw project/verslagnummer	19009210
Uw projectnaam	Enterstraat 133a - Rijssen
Uw ordernummer	
Monster(s) ontvangen	01-Apr-2019

Dit certificaat mag uitsluitend in zijn geheel worden gereproduceerd.
De analyse resultaten hebben alleen betrekking op het beproefde object.

De grondmonsters worden tot 4 weken na datum ontvangst bewaard en watermonsters tot 2 weken na datum ontvangst. Zonder tegenbericht worden de monsters nadien afgevoerd.
Indien de monsters langer bewaard dienen te blijven verzoeken wij U dit exemplaar uiterlijk 1 werkdag voor afloop van de standaardbewaarperiode ondertekend aan ons te retourneren. Voor de kosten van het langer bewaren van monsters verwijzen wij naar de prijslijst.

Bewaren tot:

Datum:

Naam:

Handtekening:

Wij vertrouwen erop uw opdracht hiermee naar verwachting te hebben uitgevoerd, mocht U naar aanleiding van dit analysecertificaat nog vragen hebben verzoeken wij U contact op te nemen met de afdeling Verkoop en Advies.

Met vriendelijke groet,

Eurofins Analytico B.V.

[REDACTED]
Ing. [REDACTED]
Technical Manager

Analysecertificaat

Uw project/verslagnummer	19009210	Certificaatnummer/Versie	2019046698/1
Uw projectnaam	Enterstraat 133a - Rijssen	Startdatum	01-Apr-2019
Uw ordernummer		Rapportagedatum	09-Apr-2019/09:33
Monsternemer		Bijlage	A, B, C
Monstermatrix	Grond (AS3000)	Pagina	1/2

Analyse	Eenheid	1	2
Voorbehandeling			
Cryogeen malen AS3000		Uitgevoerd	Uitgevoerd
Bodemkundige analyses			
S Droge stof	% (m/m)	93.0	88.0
S Organische stof	% (m/m) ds	4.2	1.5
Gloeirest	% (m/m) ds	95.7	98.3
S Korrelgrootte < 2 µm (Lutum)	% (m/m) ds	<2.0	<2.0
Metalen			
S Barium (Ba)	mg/kg ds	26	<20
S Cadmium (Cd)	mg/kg ds	0.29	<0.20
S Kobalt (Co)	mg/kg ds	<3.0	<3.0
S Koper (Cu)	mg/kg ds	7.1	<5.0
S Kwik (Hg)	mg/kg ds	0.065	<0.050
S Molybdeen (Mo)	mg/kg ds	<1.5	<1.5
S Nikkel (Ni)	mg/kg ds	<4.0	<4.0
S Lood (Pb)	mg/kg ds	22	<10
S Zink (Zn)	mg/kg ds	35	<20
Minerale olie			
Minerale olie (C10-C12)	mg/kg ds	<3.0	<3.0
Minerale olie (C12-C16)	mg/kg ds	<5.0	<5.0
Minerale olie (C16-C21)	mg/kg ds	<5.0	<5.0
Minerale olie (C21-C30)	mg/kg ds	17	<11
Minerale olie (C30-C35)	mg/kg ds	17	<5.0
Minerale olie (C35-C40)	mg/kg ds	6.2	<6.0
S Minerale olie totaal (C10-C40)	mg/kg ds	45	<35
Chromatogram olie (GC)		Zie bijl.	
Polychloorbifenylen, PCB			
S PCB 28	mg/kg ds	<0.0010	<0.0010
S PCB 52	mg/kg ds	<0.0010	<0.0010
S PCB 101	mg/kg ds	<0.0010	<0.0010

Nr.	Monsteromschrijving	Datum monsternamen	Monster nr.
1	BG	01-Apr-2019	10642208
2	OG	01-Apr-2019	10642209

Eurofins Analytico



Q: door RvA geaccrediteerde verrichting
A: AP04 erkende verrichting
S: AS SIKB erkende verrichting
V: VLAREL erkende verrichting
M: MCERTS erkend

Dit certificaat mag uitsluitend in zijn geheel worden gereproduceerd.
Eurofins Analytico B.V. is ISO 15189:2013 gecertificeerd door TÜV en erkend door het Vlaamse Gewest (OVAM en Dep. Omgeving), het Brusselse Gewest (BIM), het Waalse Gewest (DGRNE-OWD) en door de overheid van Luxemburg (MEV).



TESTEN
RvA L010

Tel. [redacted]
Fax [redacted]
E-mail [redacted]
Site www.eurofins.nl

BNP Paribas S.A. 227 9245 25
IBAN: [redacted]
BIC: BNPNL2A
KvK/CoC No. 09088623
BTW/VAT No. NL 8043.14.883.B01

Analysecertificaat

Uw project/verslagnummer	19009210	Certificaatnummer/Versie	2019046698/1
Uw projectnaam	Enterstraat 133a - Rijssen	Startdatum	01-Apr-2019
Uw ordernummer		Rapportagedatum	09-Apr-2019/09:33
Monsternemer		Bijlage	A, B, C
Monstermatrix	Grond (AS3000)	Pagina	2/2

Analyse	Eenheid	1	2
S PCB 118	mg/kg ds	<0.0010	<0.0010
S PCB 138	mg/kg ds	<0.0010	<0.0010
S PCB 153	mg/kg ds	<0.0010	<0.0010
S PCB 180	mg/kg ds	<0.0010	<0.0010
S PCB (som 7) (factor 0,7)	mg/kg ds	0.0049 ¹⁾	0.0049 ¹⁾
Polycyclische Aromatische Koolwaterstoffen, PAK			
S Naftaleen	mg/kg ds	<0.050	<0.050
S Fenanthreen	mg/kg ds	0.15	<0.050
S Anthraceen	mg/kg ds	<0.050	<0.050
S Fluorantheen	mg/kg ds	0.30	0.17
S Benzo(a)anthraceen	mg/kg ds	0.17	0.092
S Chryseen	mg/kg ds	0.21	0.096
S Benzo(k)fluorantheen	mg/kg ds	0.096	<0.050
S Benzo(a)pyreen	mg/kg ds	0.14	0.074
S Benzo(ghi)peryleen	mg/kg ds	0.12	0.053
S Indeno(123-cd)pyreen	mg/kg ds	0.11	0.055
S PAK VROM (10) (factor 0,7)	mg/kg ds	1.4	0.68

Nr.	Monsteromschrijving	Datum monstername	Monster nr.
1	BG	01-Apr-2019	10642208
2	OG	01-Apr-2019	10642209

Eurofins Analytico



Q: door RvA geaccrediteerde verrichting
A: AP04 erkende verrichting
S: AS SIKB erkende verrichting
V: VLAREL erkende verrichting
M: MCERTS erkend

Akkoord
Pr.coörd.

VA

Dit certificaat mag uitsluitend in zijn geheel worden gereproduceerd.
Eurofins Analytico B.V. is ISO 15189:2013 gecertificeerd door TÜV en erkend door het Vlaamse Gewest (OVAM en Dep. Omgeving), het Brusselse Gewest (BIM), het Waalse Gewest (DGRNE-OWD) en door de overheid van Luxemburg (MEV).



TESTEN
RvA L010


Tel. [redacted]
Fax [redacted]
E-mail [redacted]
Site www.eurofins.nl

BNP Paribas S.A. 227 9245 25
IBAN: [redacted]
BIC: BNPNL2A
KvK/CoC No. 09088623
BTW/VAT No. NL 8043.14.883.B01

Bijlage (A) met deelmonsterinformatie behorende bij analysecertificaat 2019046698/1

Pagina 1/1

Monster nr.	Boornr	Omschrijving	Van	Tot	Barcode	Monstername ID/Monsteromsch.
10642208	8		0	50		BG
10642208	2		0	20		BG
10642208	3		0	50		BG
10642208	7		50	70		BG
10642208	5		8	20		BG
10642209	1A		170	210		OG
10642209	2		20	70		OG
10642209	2		80	130		OG
10642209	2		160	200		OG
10642209	6		50	100		OG

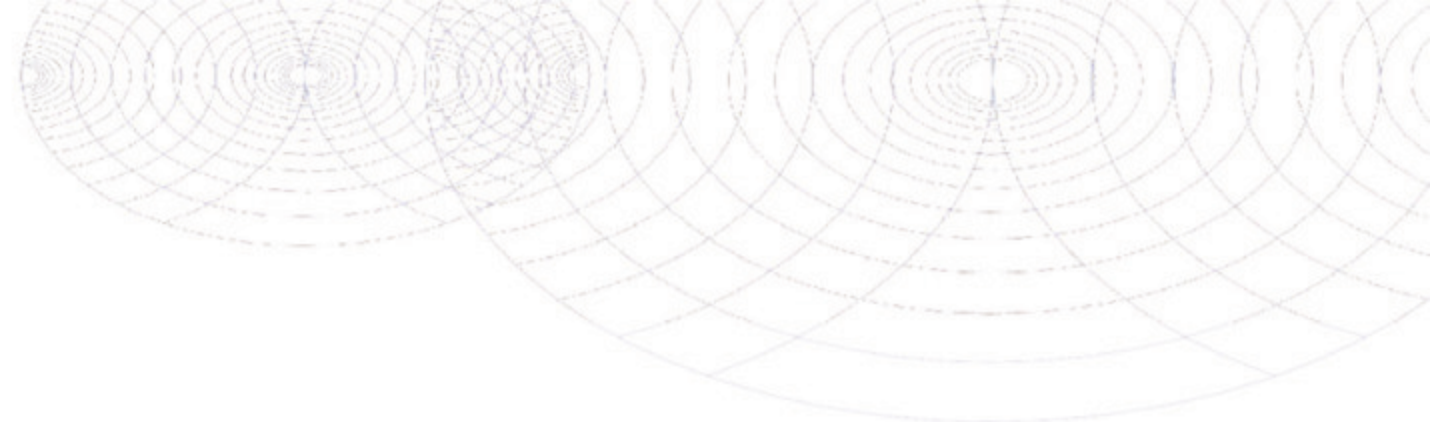**Bijlage (B) met opmerkingen behorende bij analysecertificaat 2019046698/1**

Pagina 1/1

Opmerking 1)De toetswaarde van de som is gelijk aan de sommatie van $0,7 \times RG$ 

Eurofins Analytico

Barneveld
459Barneveld NL Site www.eurofins.nlTel.
Fax
E-mailBNP Paribas S.A. 227 9245 25
IBAN:
BIC: BNPARL2A
KvK/CoC No. 09088623
BTW/VAT No. NL 8043.14.883.B01Eurofins Analytico B.V. is ISO : 2015 gecertificeerd door TÜV
en erkend door het Vlaamse Gewest (OVAM en Dep. Omgeving),
het Brusselse Gewest (BIM), het Waalse Gewest (DGRNE-OWD)
en door de overheid van Luxemburg (MEV).

Bijlage (C) met methodeverwijzingen behorende bij analysecertificaat 2019046698/1

Pagina 1/1

Analyse	Methode	Techniek	Methode referentie
Cryogeen malen	W0106	Voorbehandeling	Cf. AS3000
Droge Stof	W0104	Gravimetrie	Cf. pb 3010-2 en gw. NEN-EN 15934
Organische stof (gloeiverlies)	W0109	Gravimetrie	Cf. pb 3010-3 en cf. NEN 5754
Korrelgrootte < 2 µm (lutum)	W0171	Sedimentatie	Cf. pb 3010-4 en cf. NEN 5753
Barium (Ba)	W0423	ICP-MS	Cf. pb 3010-5 en cf. NEN-EN-ISO 17294-2
Cadmium (Cd)	W0423	ICP-MS	Cf. pb 3010-5 en cf. NEN-EN-ISO 17294-2
Kobalt (Co)	W0423	ICP-MS	Cf. pb 3010-5 en cf. NEN-EN-ISO 17294-2
Koper (Cu)	W0423	ICP-MS	Cf. pb 3010-5 en cf. NEN-EN-ISO 17294-2
Kwik (Hg)	W0423	ICP-MS	Cf. pb 3010-5 en cf. NEN-EN-ISO 17294-2
Molybdeen (Mo)	W0423	ICP-MS	Cf. pb 3010-5 en cf. NEN-EN-ISO 17294-2
Nikkel (Ni)	W0423	ICP-MS	Cf. pb 3010-5 en cf. NEN-EN-ISO 17294-2
Lood (Pb)	W0423	ICP-MS	Cf. pb 3010-5 en cf. NEN-EN-ISO 17294-2
Zink (Zn)	W0423	ICP-MS	Cf. pb 3010-5 en cf. NEN-EN-ISO 17294-2
Minerale olie (C10-C40)	W0202	GC-FID	Cf. pb 3010-7 en gw. NEN-EN-ISO 16703
Chromatogram M0 (GC)	W0202	GC-FID	Gelijkw. NEN-EN-ISO 16703
PCB (7)	W0271	■-MS	Cf. pb 3010-8 en gw. NEN ■
PAK som AS3000/AP04	W0271	GC-MS	Cf. pb. 3010-6 en gw. NEN-ISO 18287
PAK (10) (VROM)	W0271	GC-MS	Cf. pb. 3010-6 en gw. NEN-ISO 18287

Nadere informatie over de toegepaste onderzoeksmethoden alsmede een classificatie van de meetonzekerheid staan vermeld in ons overzicht "Specificaties analysemethoden", versie juni 2016.